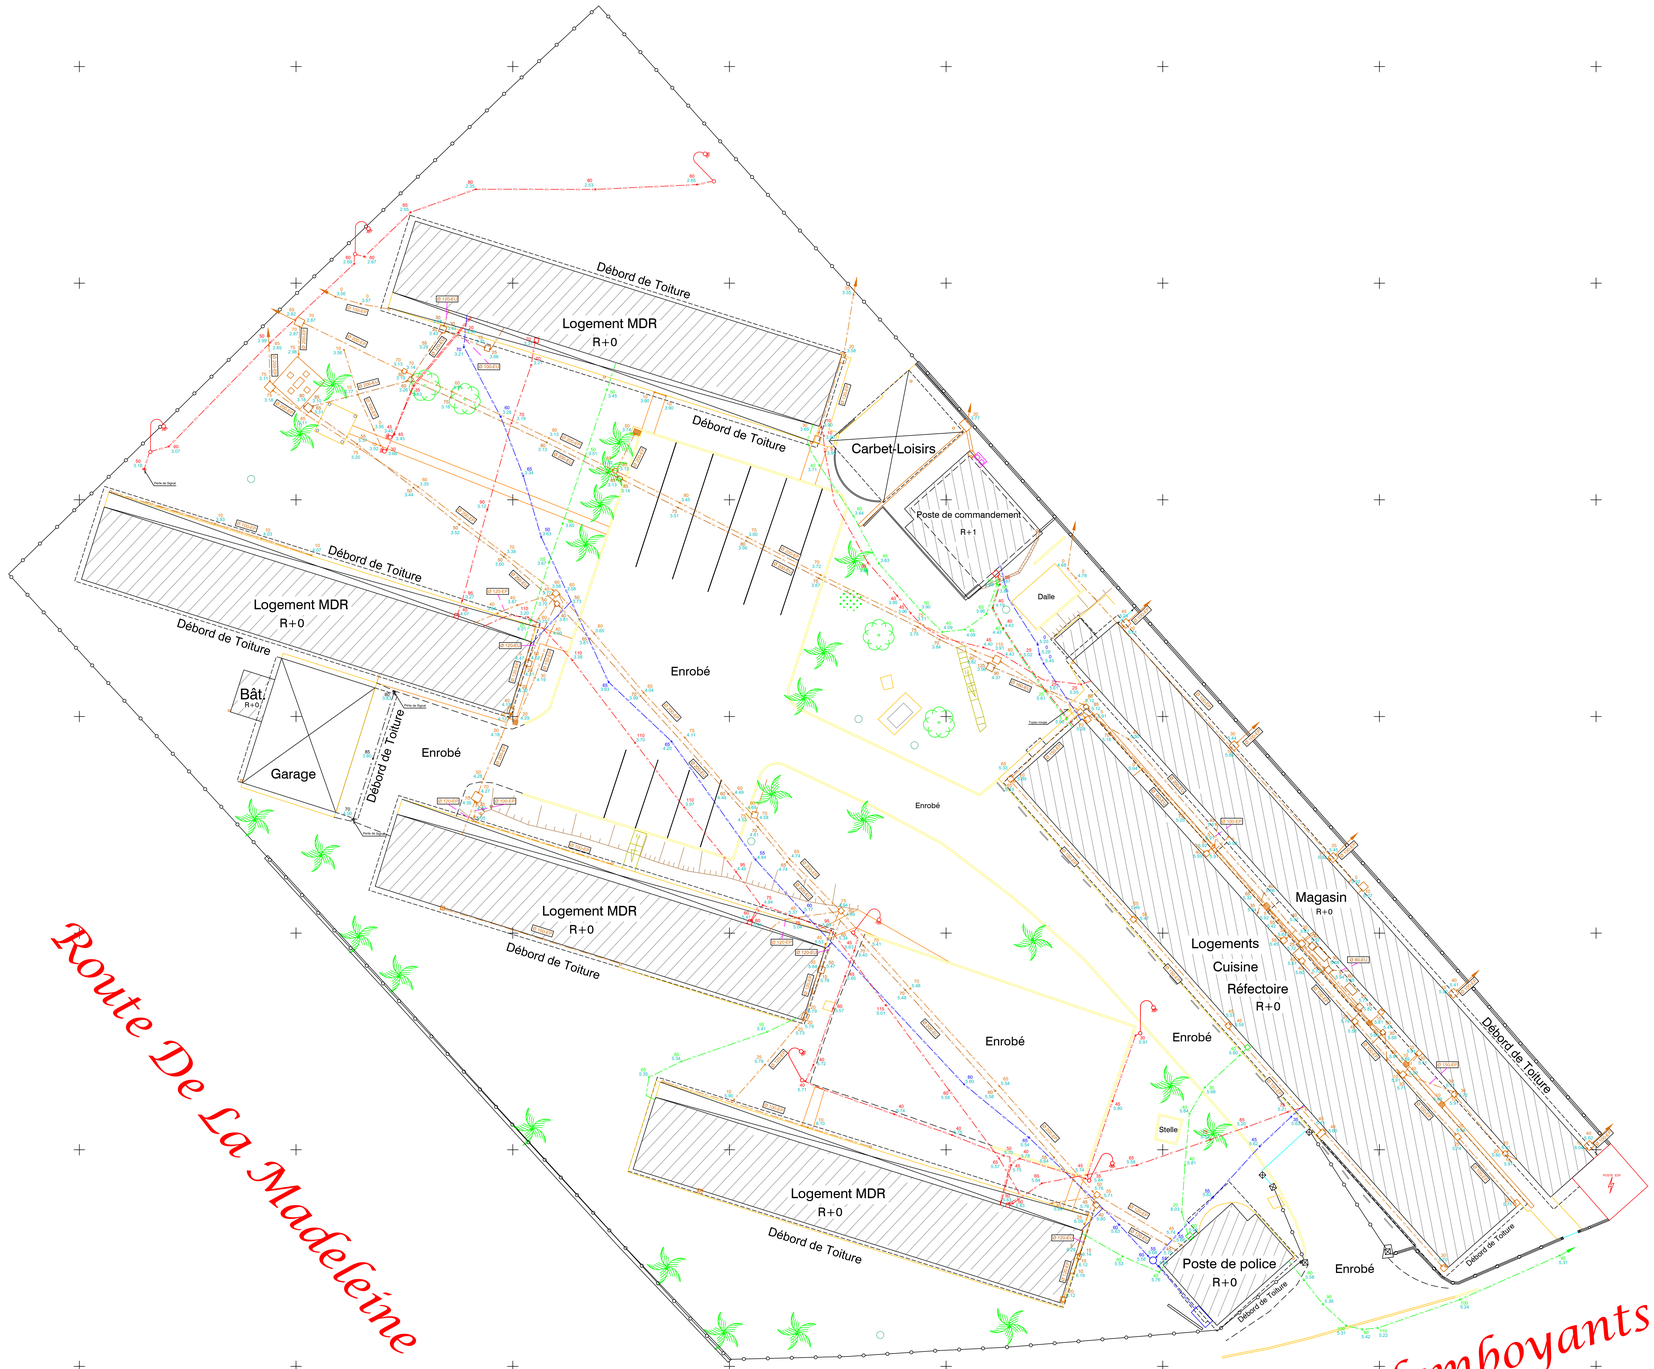


Légende :	
	Réseau d'Eau Pluvial
	Réseau d'Eau Usée
	Réseau Basse Tension
	Réseau Eclairage
	Réseau Télécom
	Réseau Adduction Eau Potable
	Réseau Inconnu
	Réseau Gaz
	Fin de détection
55	Profondeur du réseau
3.63	Altimétrie du réseau (génératrice supérieure)

DEPARTEMENT DE LA GUYANE
COMMUNE DE CAYENNE

ENTREPRISE

DID CAYENNE

PLAN DE DETECTION DE RESEAUX

Détection :

Détection non intrusive ☒

Détecteur électromagnétique
- VELOC 5000 ns°2170102l7 ☐
- VELOC 5000 ns°2240114029 3 ☒

Précision planimétrique : 5% de la profondeur
Précision altimétrique : 5% de la profondeur

Radar géophysique
- GSSI 50300/800 ns°458 ☒
- GSSI 50350US ns°0277 ☐

Précision planimétrique : +/- 5 cm
Précision altimétrique : 10% de la profondeur

Opérateur : R. LABONTE
Date du repérage : Du 20/08/2024 au 06/09/2024

Type de réseaux :

Basse Tension	☒	Télécom	☒	Eaux usées	☐
Haute Tension	☐	Fibre Optique	☐	Eaux pluviales	☒
Feux Tricolore	☐	Terre (parafoudre)	☐	Réseaux multiples	☐
Eclairage Public	☒	Aep	☒	Eau Incendie	☐
Caméra	☐	Gaz	☐	Réseau Inconnu	☒

Géoréférencement : GPS : Pivot RBa/Mobile R10 ☒ Station totale S5 ☒

Date du levé : Le 09/09/2024 et le 10/09/2024
Précision planimétrique garantie : 15 cm
Précision altimétrique garantie : 15cm

NOTA : Précision de localisation suivant arrêté DT DICT de classe A :
Un ouvrage ou tronçon d'ouvrage est rangé dans la classe A, si la localisation indiquée n'écarte de la localisation réelle au plus de 40 cm dans le cas où il est rigide et au plus de 50 cm dans le cas où il est flexible.

Indice	Date	Modification	Levé	Dessiné	Approuvé
A	23/09/2024	Première diffusion	D. HO	D. HO	F.DC

Localisation :



AGPI
Le partenaire de vos projets

Numéro certification : 7216459/A-1
2844 Route de Montabo - 97300 CAYENNE - Tél : 05.94.38.55.95 - Fax : 09.70.32.68.54

Echelle(s) : 1/200

Emetteur	Phase	Sys. Coordonnées Géographiques	Numéro Affaire	Indice
AGPI	DET	RGF95 - NGG77	A2407886-QUARTIER BERTHELIN et JOURNET	A