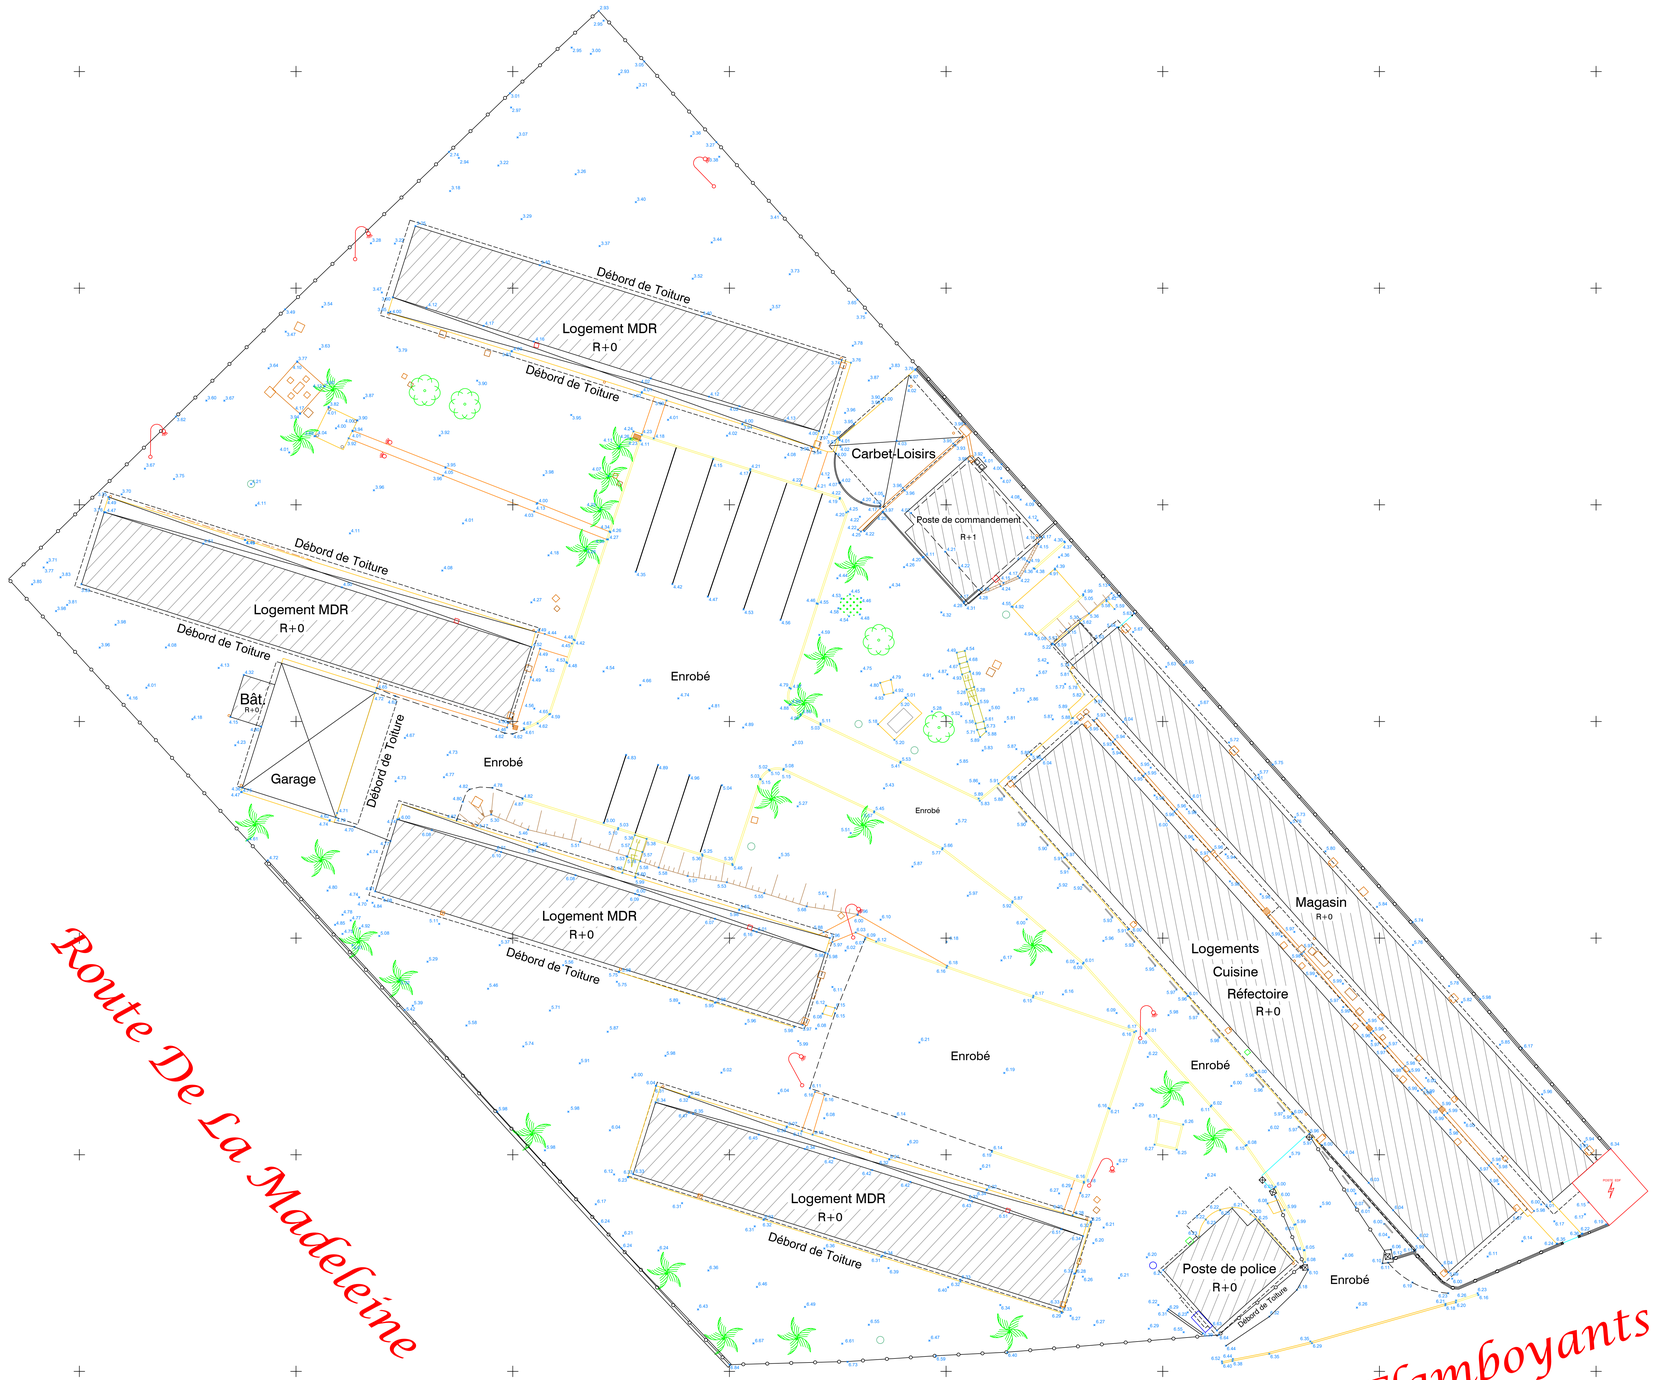



| Surface relevé topographique |
|---|
| 9337 m² |

**DEPARTEMENT DE LA GUYANE**
**COMMUNE DE CAYENNE**

MAITRISE D'OUVRAGE

DID CAYENNE

# PLAN TOPOGRAPHIQUE

**Relevé et Géoreférencement :**

Opérateurs : D. HORTH
Date du levé : Du 09/09/2024 au 10/09/2024

GPS : Pivot Rtk/Mobile R10 ☒ Station totale S6 ☒
Précision planimétrique garantie : 10 cm
Précision altimétrique garantie : 15cm

NOTA :
Les affectations sont apparentes et correspondent à la situation relevée entre le 09 Septembre et le 10 Septembre 2024.
Les coordonnées altimétriques sont rattachées au système RGF 95 par mesures GNSS.
L'orientation de la flèche nord est donnée à titre indicatif.

| Indice | Date | Modification | Levé | Dessiné | Approuvé |
|---|---|---|---|---|---|
| A | 23/09/2024 | Première diffusion | D.HO | D.HO | F.DC |

**Localisation :**



AGPI Le partenaire de vos projets

**Numéro certification : 72164591A-1**
**2844 Route de Montabo - 97300 CAYENNE - Tél : 05.94.38.55.95 - Fax : 09.70.32.68.54**

Echelle(s) : 1/200

| Emetteur | Phase | Sys. Coordonnées Géographiques | Numéro Affaire | Indice |
|---|---|---|---|---|
| AGPI | TOPO | RGF95 - NGG77 | A2407886-QUARTIER BERTHELIN et JOURNET | A |