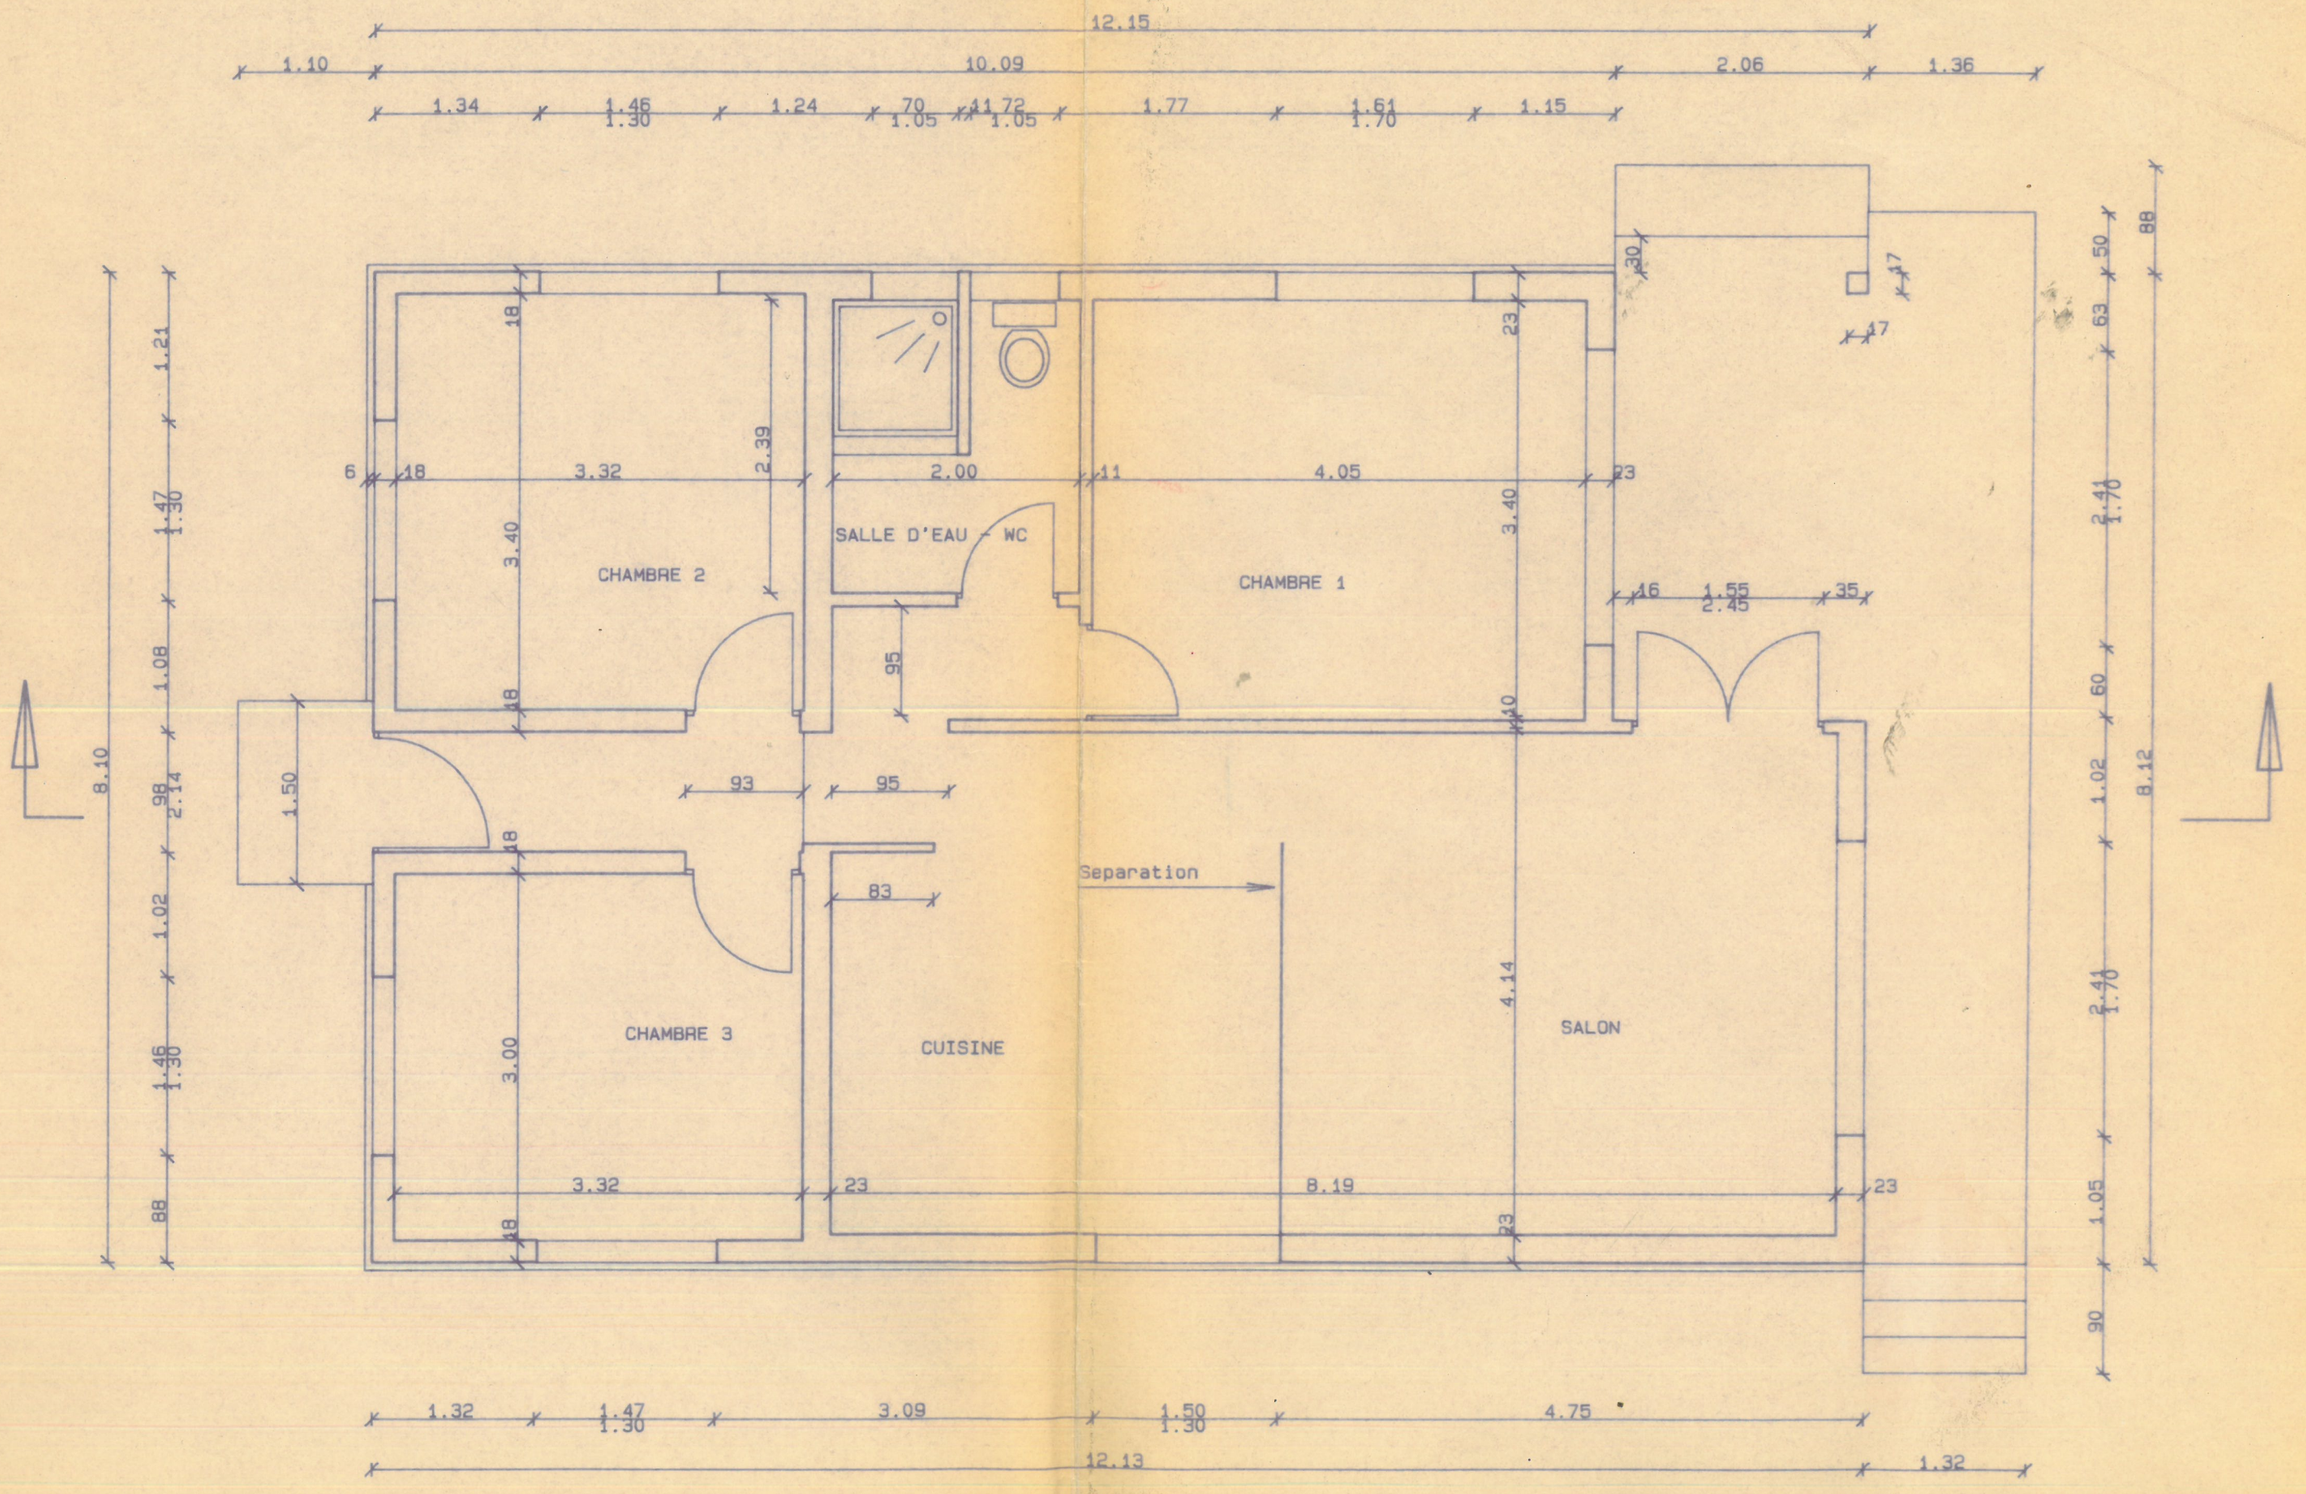

12.15
1.10
10.09
2.06
1.36
1.34
1.46
1.30
1.24
70
1.05
11.72
1.05
1.77
1.61
1.70
1.15
CHAMBRE 2
SALLE D'EAU - WC
CHAMBRE 1
CHAMBRE 3
CUISINE
SALON
Separation
3.32
2.39
2.00
4.05
3.40
1.55
2.45
93
95
83
3.00
4.14
8.19
1.50
1.32
1.47
3.09
4.75
12.13
8.10
1.21
1.08
2.14
1.02
1.46
88
2.41
1.70
1.05
90
8.12

VUE EN PLAN