
Implantation du projet

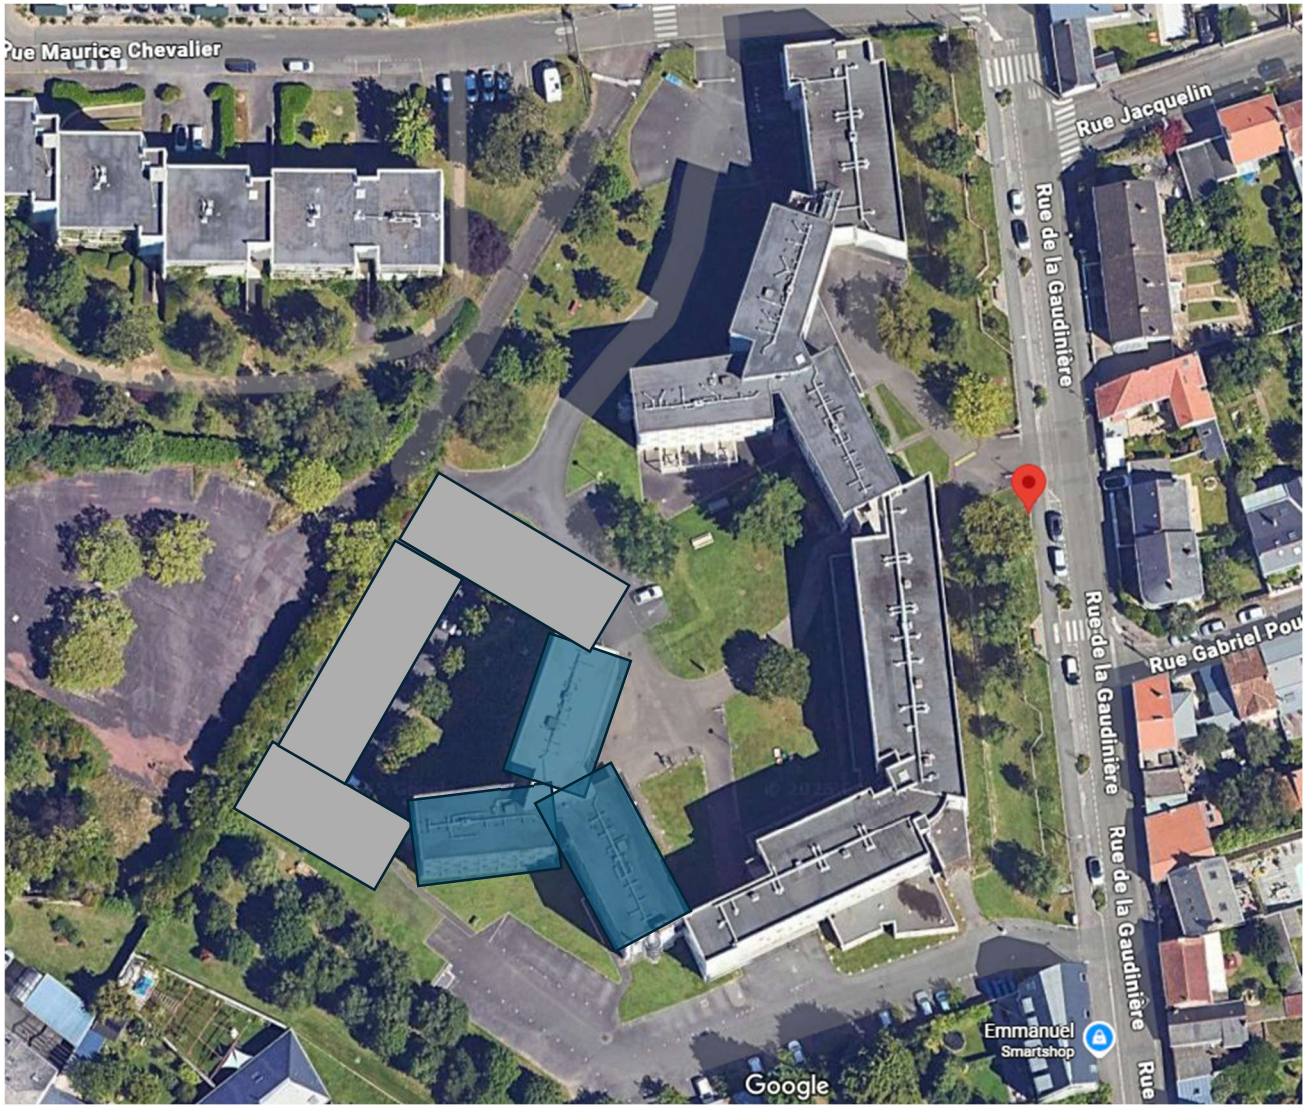


Bâtiment Existant

Bâtiments du Projet

PLAN D'INSTALLATION DE CHANTIER INTECO – AVRIL 2026	
I-25-03-026_NANTES _ CROUS Site Berlioz	
inteco INGENIERIE- TECHNIQUE- COORDINATION	
Fais-le : 08/04/2026	Par : ED
Phase DCE	Page : 1 / 3

Plan d'installation de chantier – Phase 1 : Septembre 2026 -> Janvier 2028 : Appro avec grue et PPM

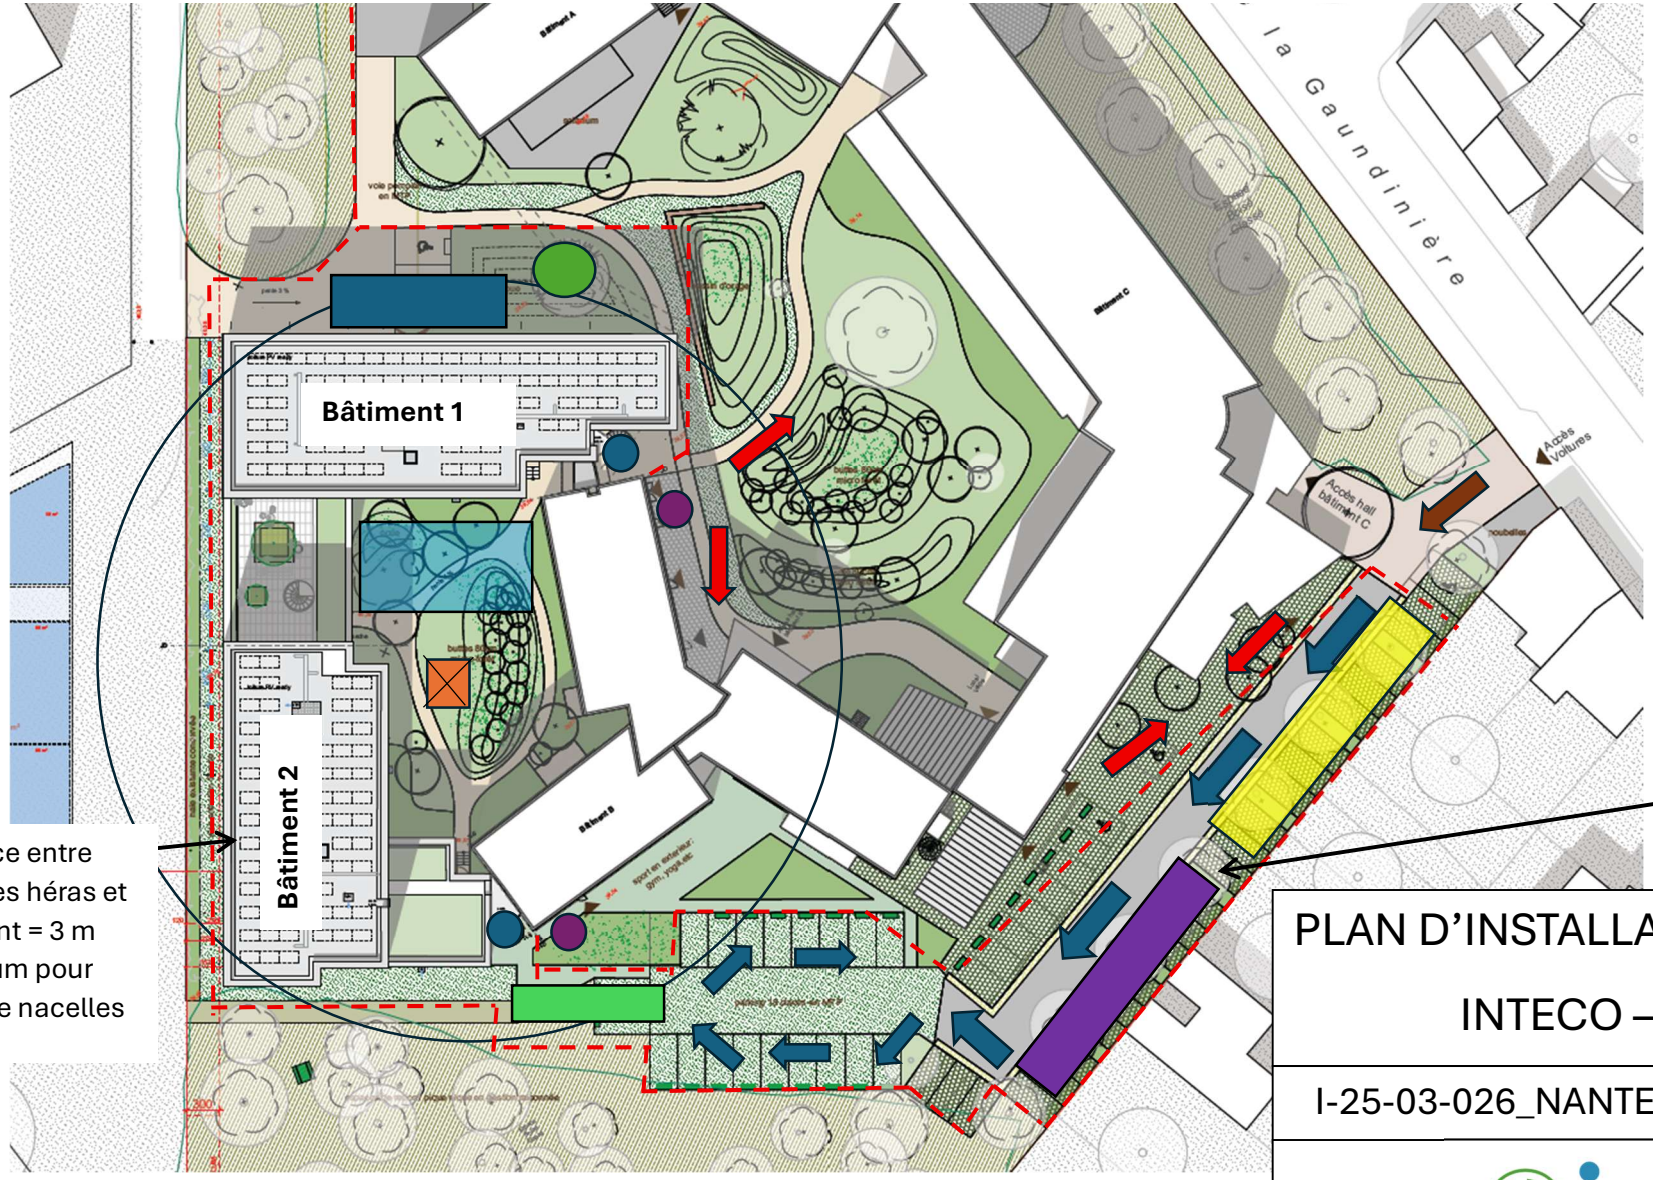

Accès commun usagers parking + chantier

Accès vers chantier

Accès élèves et personnel du CROUS

Arbre remarquable -> précautions importantes à prendre

Protection des arbres présents à réaliser

Distance entre barrières héras et bâtiment = 3 m minimum pour passage nacelles

Grue tour

Base Vie

Parking Compagnons

Barrières pleines + filet

Escaliers de secours à déposer

Escaliers de secours à reposer en phase travaux

Zone de Stockage

Zone de déchargement en marche arrière

Zone d'installation de la PPM ou de

PLAN D'INSTALLATION DE CHANTIER


INTECO – AVRIL 2026

I-25-03-026_NANTES _ CROUS Site Berlioz

inteco
INGENIERIE- TECHNIQUE- COORDINATION

Fais-le : 08/04/2026	Par : ED
Phase DCE	Page : 2 / 3

Plan d’installation de chantier – Phase 2 : Février 2028 -> Juin 2028 : Appro avec recettes à matériaux + ascenseur chantier

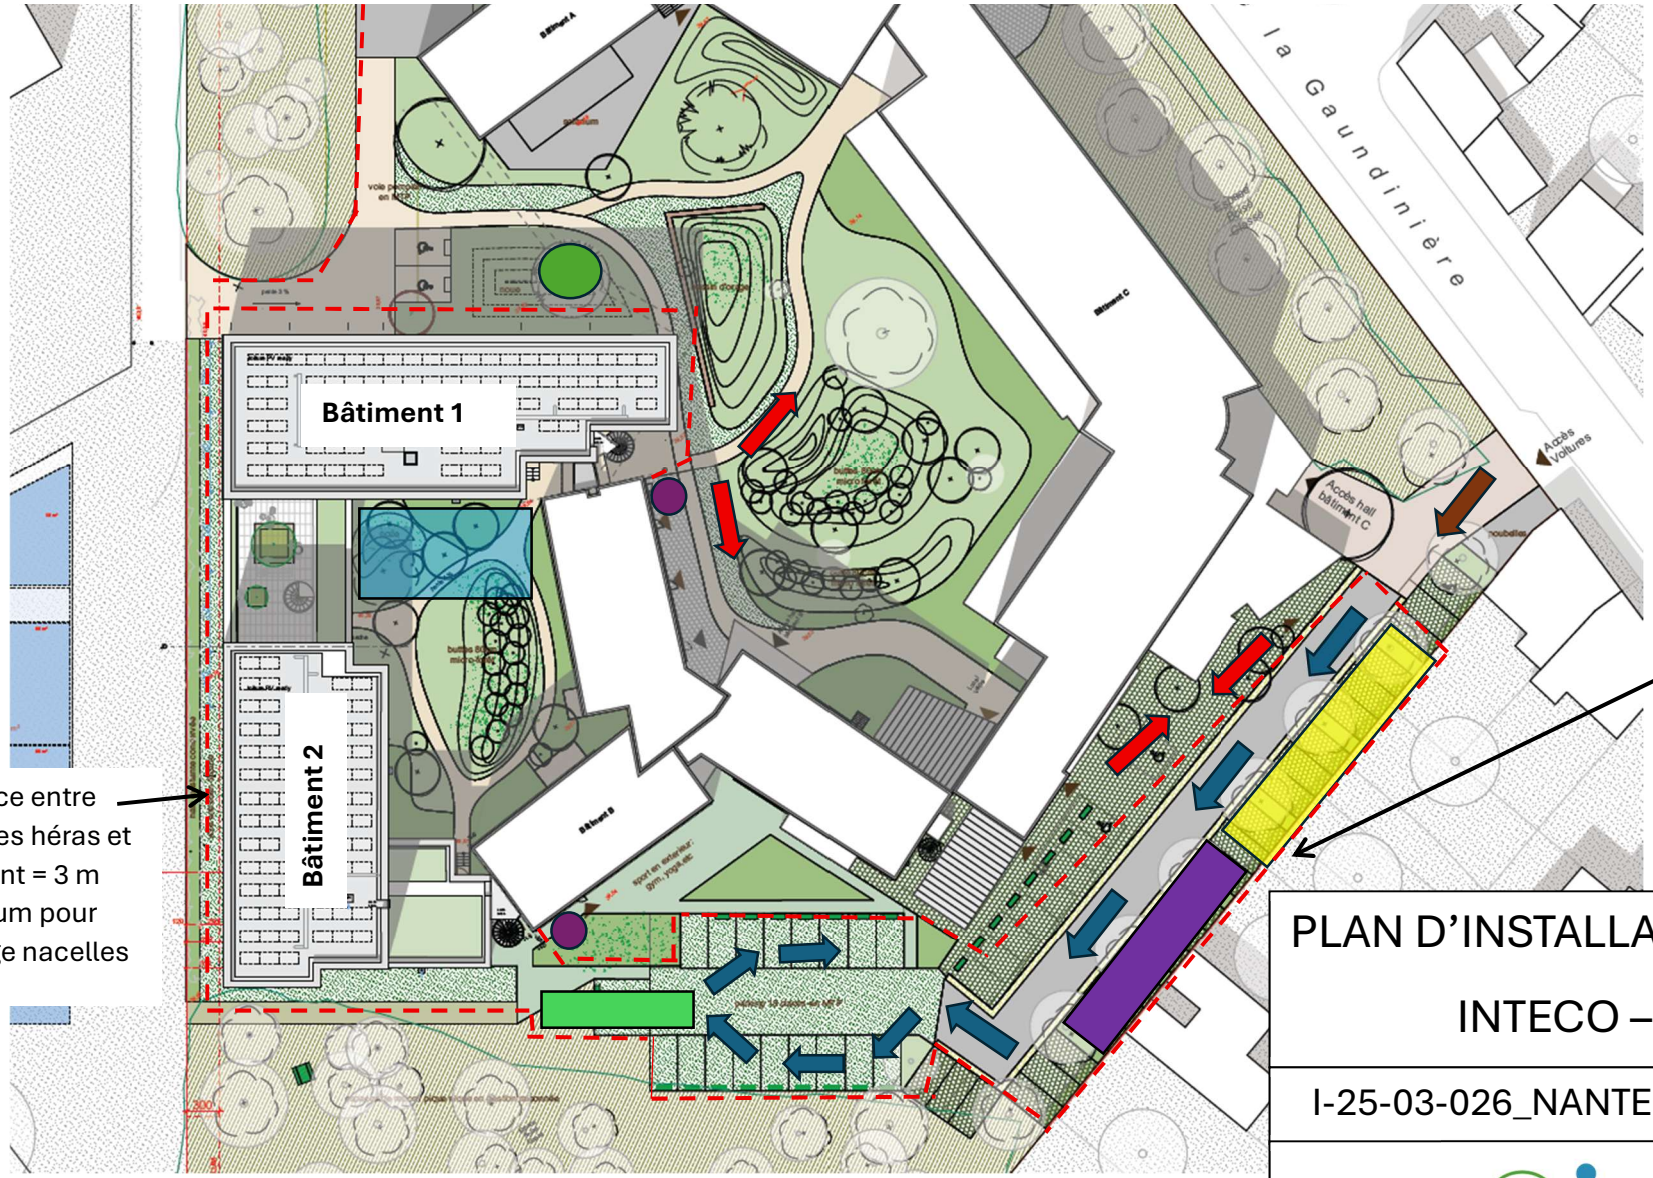

Accès commun usagers parking + chantier

Accès vers chantier

Accès élèves et personnel du CROUS

Arbre remarquable -> précautions importantes à prendre

Protection des arbres présents à réaliser

Distance entre barrières héras et bâtiment = 3 m minimum pour passage nacelles

Barrières pleines + filet

Escaliers de secours provisoires

Base vie à étages

Zone de Stockage

Parking Compagnons

Zone de déchargement en marche arrière

PLAN D’INSTALLATION DE CHANTIER

INTECO – AVRIL 2026

I-25-03-026_NANTES _ CROUS Site Berlioz

inteco
INGENIERIE- TECHNIQUE- COORDINATION

Fais-le : 08/04/2026	Par : ED
Phase DCE	Page : 3/3