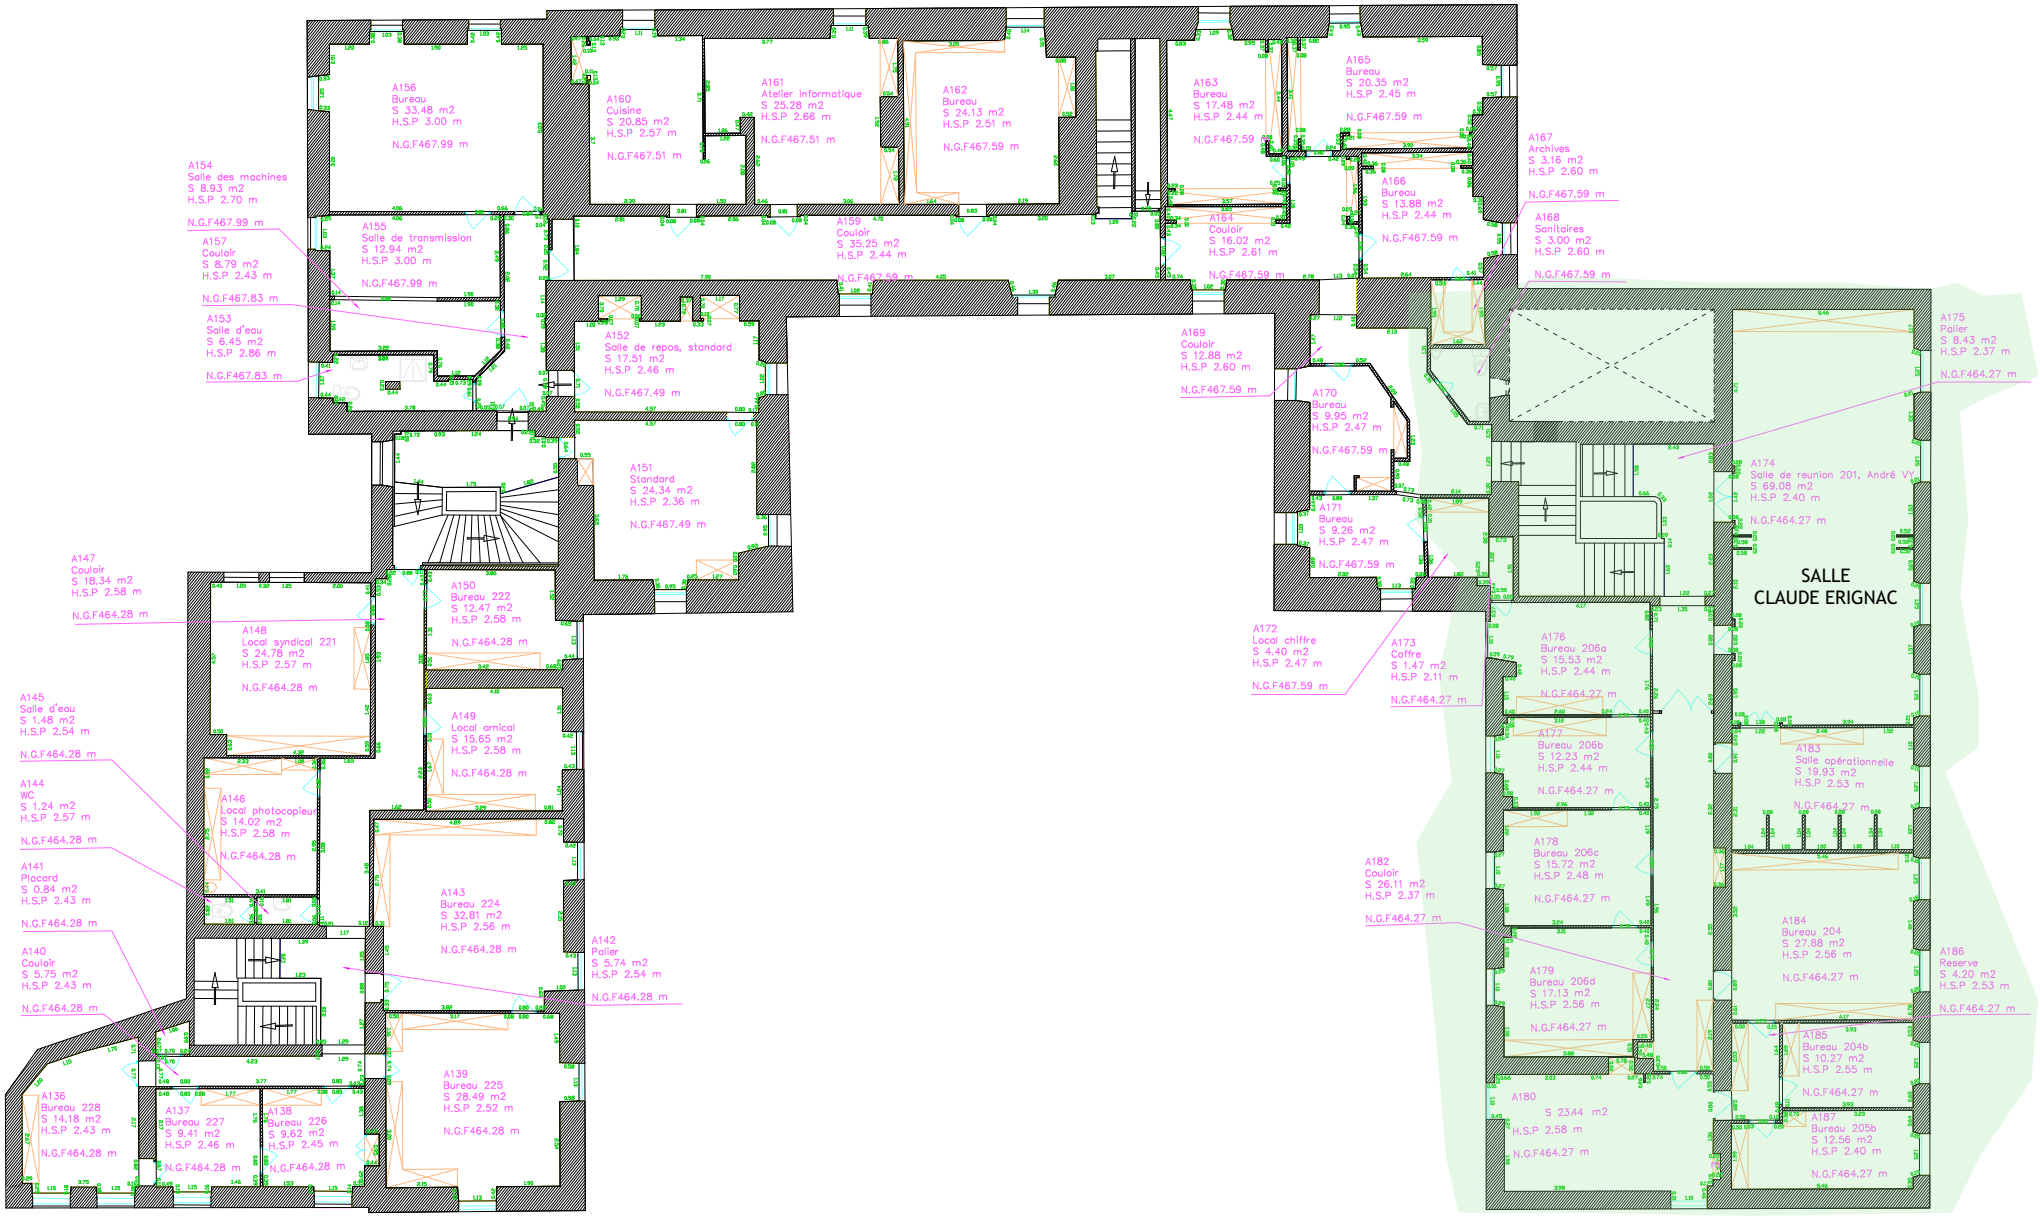

A156
Bureau
S 33.48 m2
H.S.P 3.00 m
N.G.F467.99 m
A160
Cuisine
S 20.85 m2
H.S.P 2.57 m
N.G.F467.51 m
A161
Atelier informatique
S 25.28 m2
H.S.P 2.66 m
N.G.F467.51 m
A162
Bureau
S 24.13 m2
H.S.P 2.51 m
N.G.F467.59 m
A163
Bureau
S 17.48 m2
H.S.P 2.44 m
N.G.F467.59
A165
Bureau
S 20.35 m2
H.S.P 2.45 m
N.G.F467.59 m
A167
Archives
S 3.16 m2
H.S.P 2.60 m
N.G.F467.59 m
A166
Bureau
S 13.88 m2
H.S.P 2.44 m
N.G.F467.59 m
A164
Couloir
S 16.02 m2
H.S.P 2.61 m
A168
Sanitaires
S 3.00 m2
H.S.P 2.60 m
N.G.F467.59 m
A154
Salle des machines
S 8.93 m2
H.S.P 2.70 m
N.G.F467.99 m
A155
Salle de transmission
S 12.94 m2
H.S.P 3.00 m
N.G.F467.99 m
A157
Couloir
S 8.79 m2
H.S.P 2.43 m
N.G.F467.83 m
A153
Salle d'eau
S 6.45 m2
H.S.P 2.86 m
N.G.F467.83 m
A159
Couloir
S 35.25 m2
H.S.P 2.44 m
A152
Salle de repos, standard
S 17.51 m2
H.S.P 2.46 m
N.G.F467.49 m
A169
Couloir
S 12.88 m2
H.S.P 2.60 m
N.G.F467.59 m
A170
Bureau
S 9.95 m2
H.S.P 2.47 m
N.G.F467.59 m
A171
Bureau
S 9.26 m2
H.S.P 2.47 m
N.G.F467.59 m
A151
Standard
S 24.34 m2
H.S.P 2.36 m
N.G.F467.49 m
A175
Palier
S 8.43 m2
H.S.P 2.37 m
N.G.F464.27 m
A174
Salle de reunion 201, André Vy
S 69.08 m2
H.S.P 2.40 m
N.G.F464.27 m
SALLE
CLAUDE ERIGNAC
A147
Couloir
S 18.34 m2
H.S.P 2.58 m
N.G.F464.28 m
A148
Local syndical 221
S 24.78 m2
H.S.P 2.57 m
N.G.F464.28 m
A150
Bureau 222
S 12.47 m2
H.S.P 2.58 m
N.G.F464.28 m
A172
Local chiffre
S 4.40 m2
H.S.P 2.47 m
N.G.F467.59 m
A173
Coffre
S 1.47 m2
H.S.P 2.11 m
N.G.F464.27 m
A176
Bureau 206a
S 15.53 m2
H.S.P 2.44 m
N.G.F464.27 m
A177
Bureau 206b
S 12.23 m2
H.S.P 2.44 m
N.G.F464.27 m
A183
Salle opérationnelle
S 19.93 m2
H.S.P 2.53 m
N.G.F464.27 m
A145
Salle d'eau
S 1.48 m2
H.S.P 2.54 m
N.G.F464.28 m
A149
Local amical
S 15.65 m2
H.S.P 2.58 m
N.G.F464.28 m
A144
WC
S 1.24 m2
H.S.P 2.57 m
N.G.F464.28 m
A146
Local photocopieur
S 14.02 m2
H.S.P 2.58 m
N.G.F464.28 m
A178
Bureau 206c
S 15.72 m2
H.S.P 2.48 m
N.G.F464.27 m
A182
Couloir
S 26.11 m2
H.S.P 2.37 m
N.G.F464.27 m
A141
Placard
S 0.84 m2
H.S.P 2.43 m
N.G.F464.28 m
A143
Bureau 224
S 32.81 m2
H.S.P 2.56 m
N.G.F464.28 m
A142
Palier
S 5.74 m2
H.S.P 2.54 m
N.G.F464.28 m
A184
Bureau 204
S 27.88 m2
H.S.P 2.56 m
N.G.F464.27 m
A140
Couloir
S 5.75 m2
H.S.P 2.43 m
N.G.F464.28 m
A179
Bureau 206d
S 17.13 m2
H.S.P 2.56 m
N.G.F464.27 m
A186
Reserve
S 4.20 m2
H.S.P 2.53 m
N.G.F464.27 m
A139
Bureau 225
S 28.49 m2
H.S.P 2.52 m
N.G.F464.28 m
A185
Bureau 204b
S 10.27 m2
H.S.P 2.55 m
N.G.F464.27 m
A136
Bureau 228
S 14.18 m2
H.S.P 2.43 m
N.G.F464.28 m
A137
Bureau 227
S 9.41 m2
H.S.P 2.46 m
N.G.F464.28 m
A138
Bureau 226
S 9.62 m2
H.S.P 2.45 m
N.G.F464.28 m
A180
S 23.44 m2
H.S.P 2.58 m
N.G.F464.27 m
A187
Bureau 205b
S 12.56 m2
H.S.P 2.40 m
N.G.F464.27 m