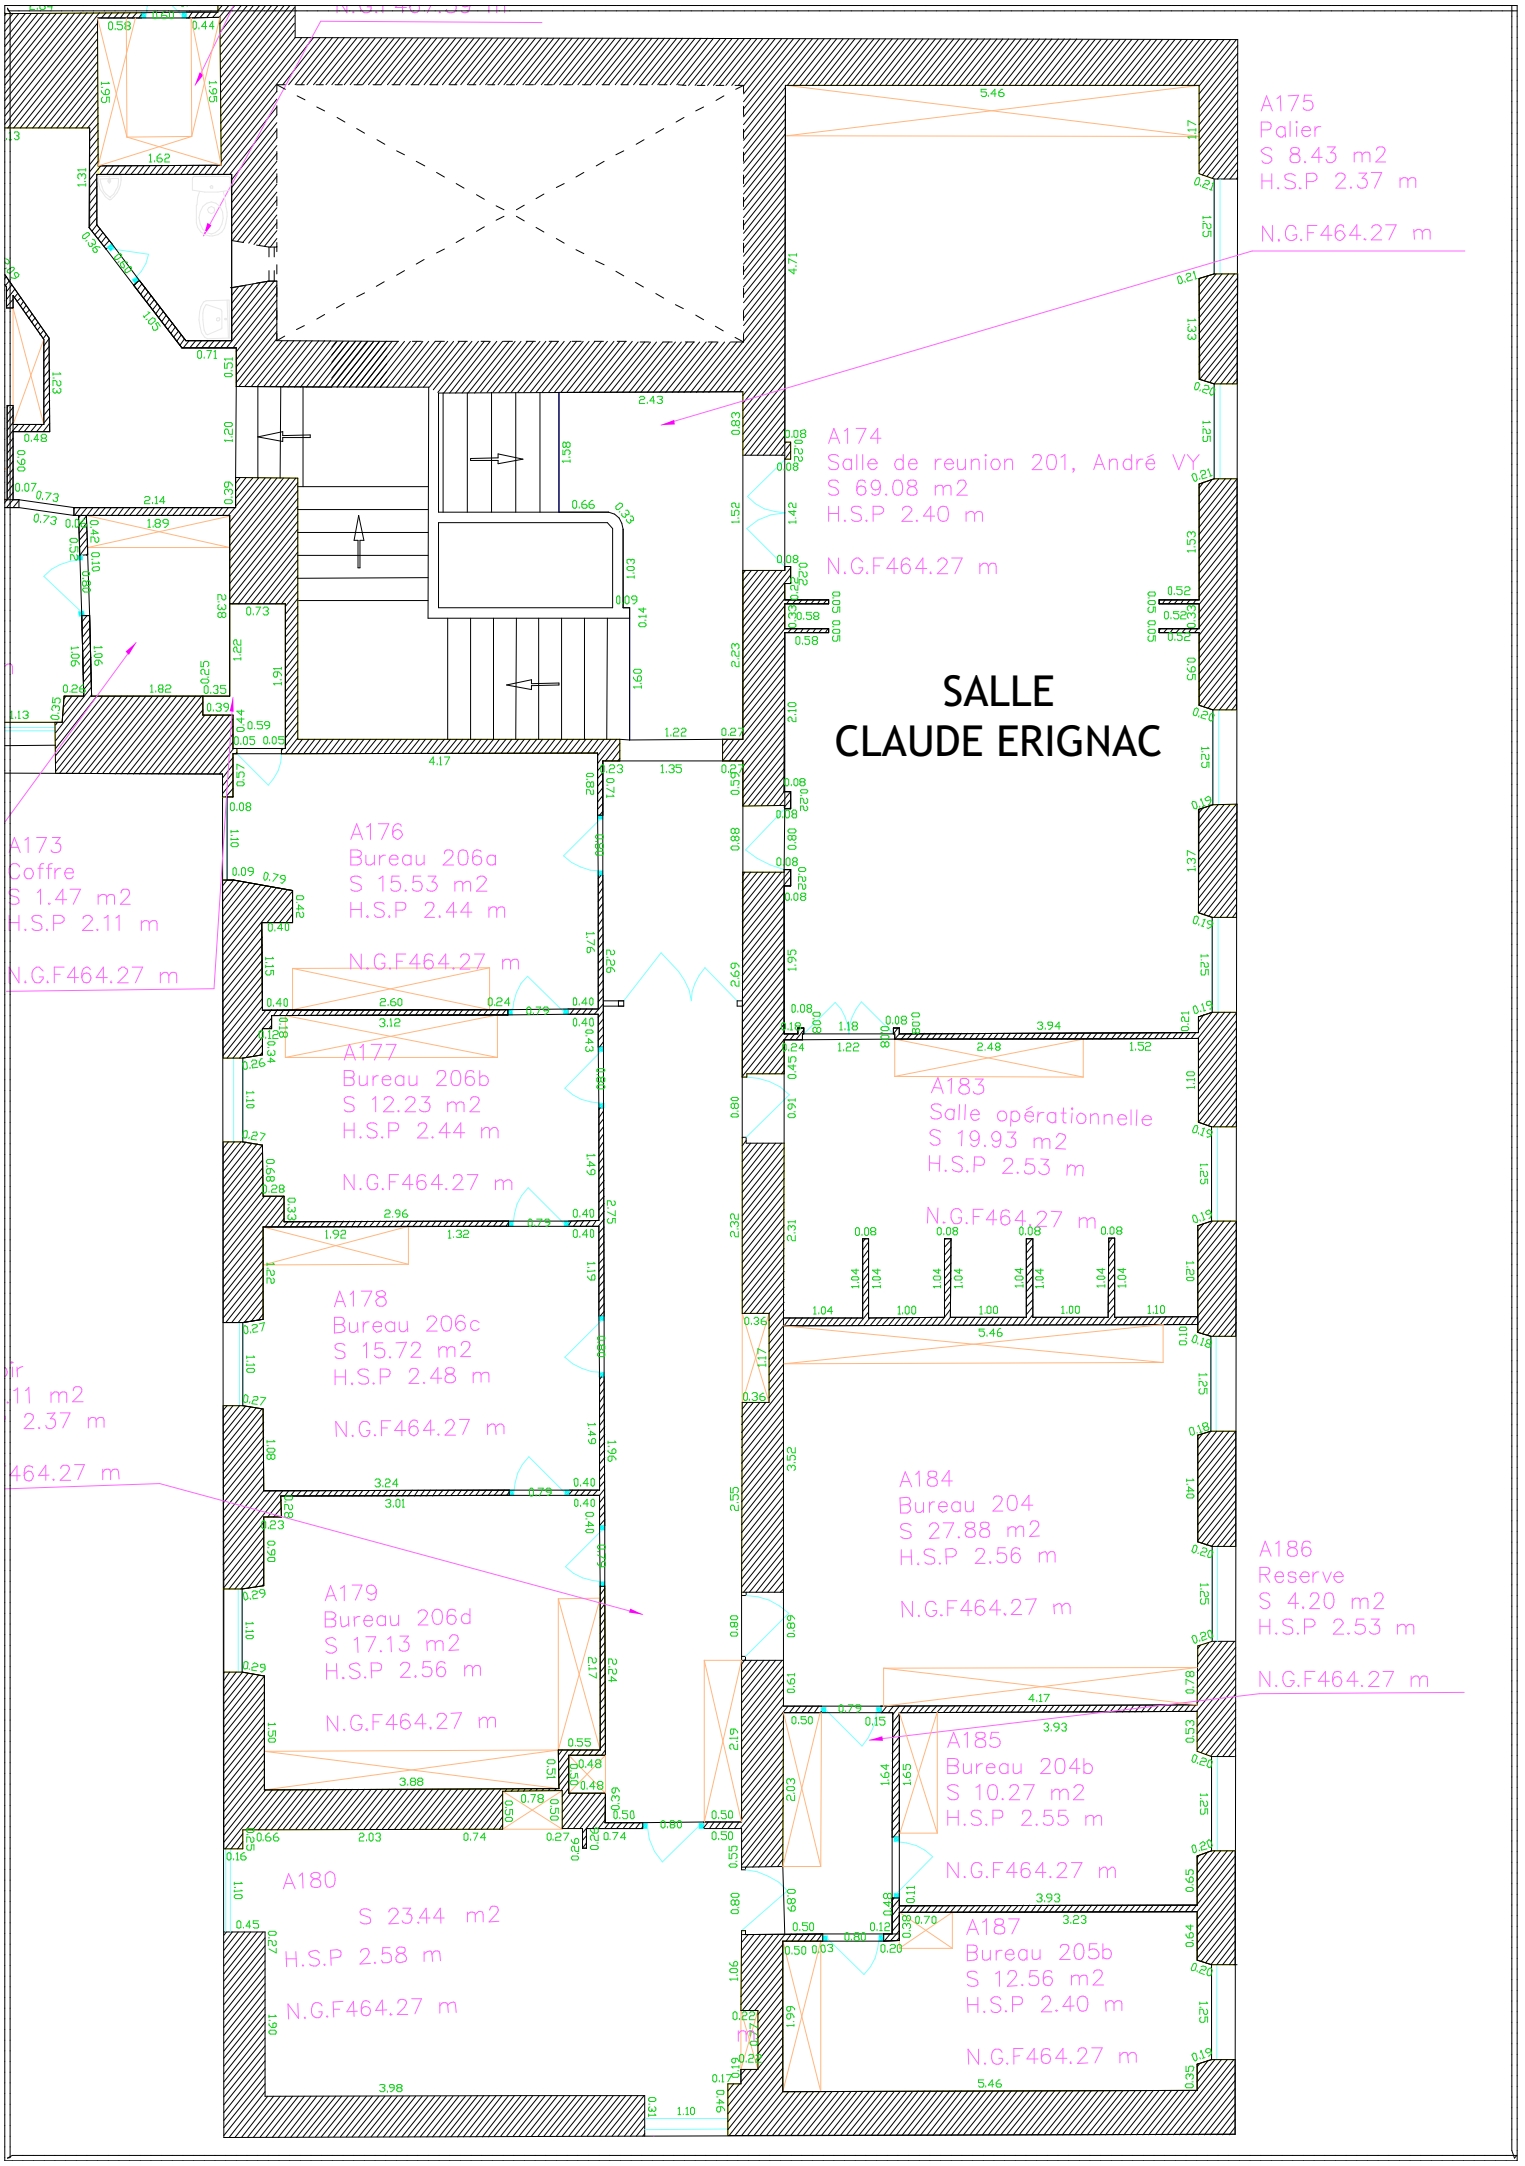

A175
Palier
S 8.43 m2
H.S.P 2.37 m
N.G.F464.27 m
A174
Salle de reunion 201, André VY
S 69.08 m2
H.S.P 2.40 m
N.G.F464.27 m
SALLE
CLAUDE ERIGNAC
A173
Coffre
S 1.47 m2
H.S.P 2.11 m
N.G.F464.27 m
A176
Bureau 206a
S 15.53 m2
H.S.P 2.44 m
N.G.F464.27 m
A177
Bureau 206b
S 12.23 m2
H.S.P 2.44 m
N.G.F464.27 m
A183
Salle opérationnelle
S 19.93 m2
H.S.P 2.53 m
N.G.F464.27 m
A178
Bureau 206c
S 15.72 m2
H.S.P 2.48 m
N.G.F464.27 m
A184
Bureau 204
S 27.88 m2
H.S.P 2.56 m
N.G.F464.27 m
A186
Reserve
S 4.20 m2
H.S.P 2.53 m
N.G.F464.27 m
A179
Bureau 206d
S 17.13 m2
H.S.P 2.56 m
N.G.F464.27 m
A185
Bureau 204b
S 10.27 m2
H.S.P 2.55 m
N.G.F464.27 m
A180
S 23.44 m2
H.S.P 2.58 m
N.G.F464.27 m
A187
Bureau 205b
S 12.56 m2
H.S.P 2.40 m
N.G.F464.27 m