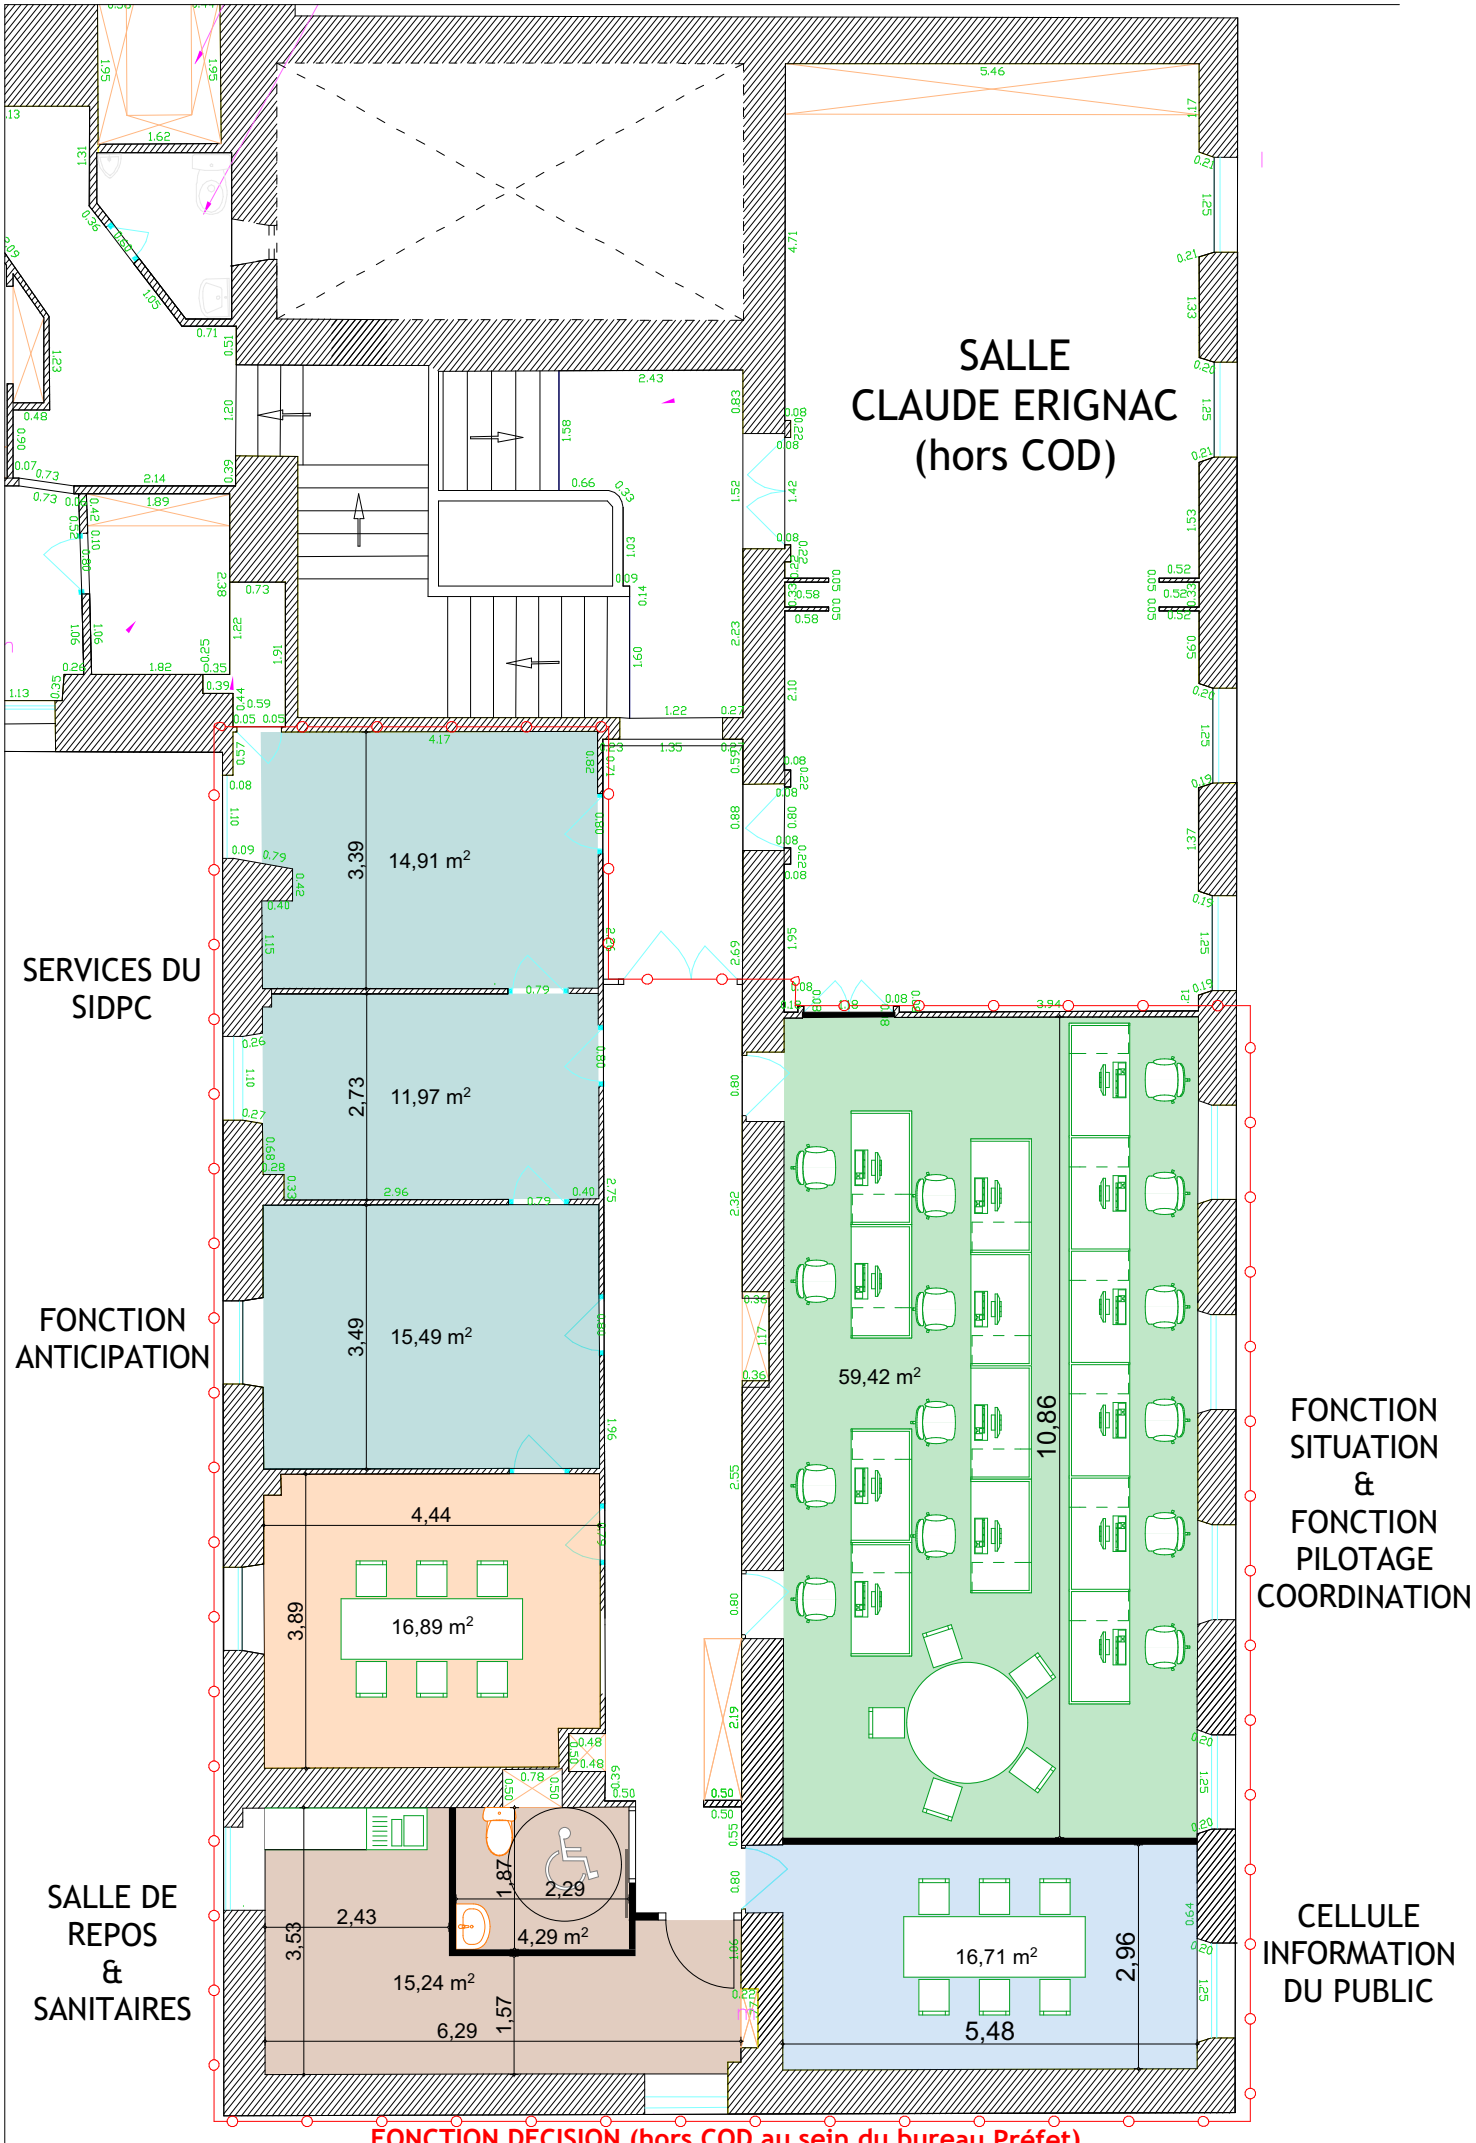

SALLE
CLAUDE ERIGNAC
(hors COD)
SERVICES DU
SIDPC
14,91 m²
11,97 m²
15,49 m²
FONCTION
ANTICIPATION
59,42 m²
10,86
FONCTION
SITUATION
&
FONCTION
PILOTAGE
COORDINATION
16,89 m²
4,44
3,89
SALLE DE
REPOS
&
SANITAIRES
4,29 m²
15,24 m²
2,43
3,53
6,29
1,57
2,29
1,87
16,71 m²
5,48
2,96
CELLULE
INFORMATION
DU PUBLIC
FONCTION DECISION (hors COD au sein du bureau Préfet)
FONCTION COMMUNICATION (hors COD au RDC du bâtiment ERIGNAC)