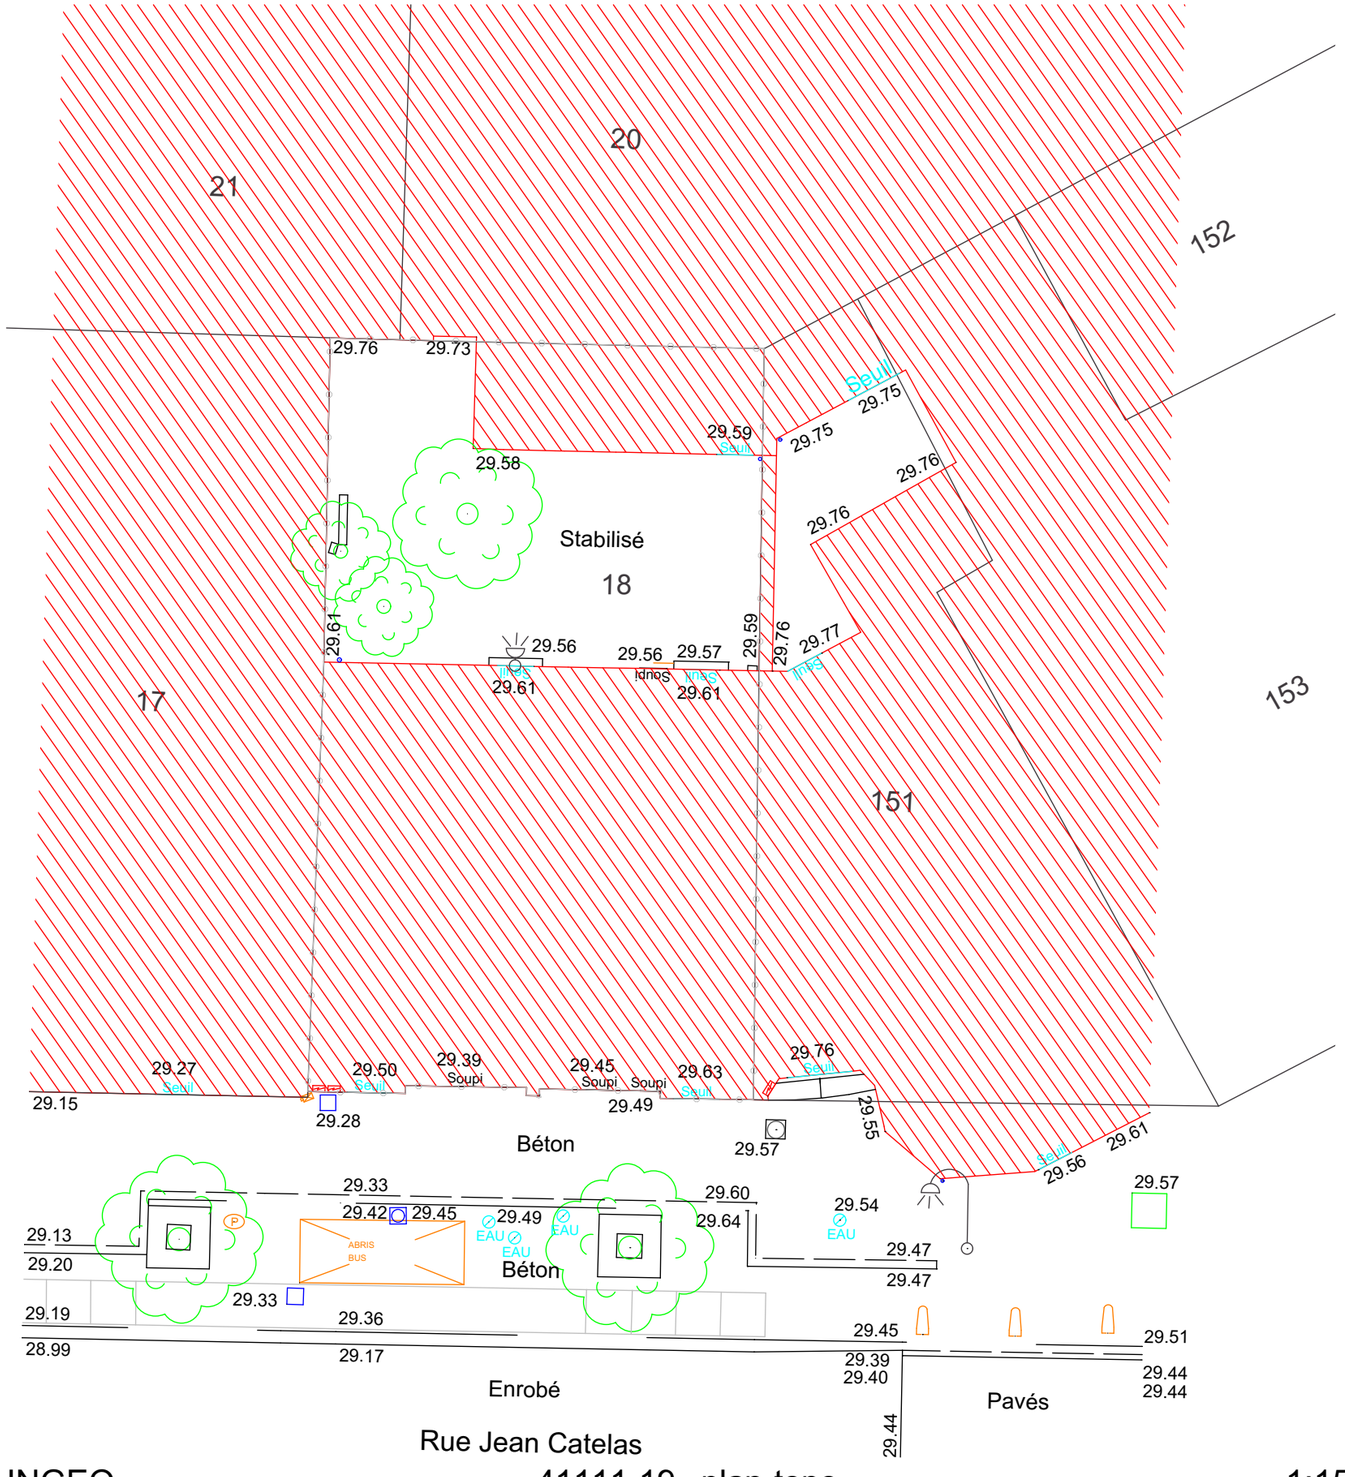


LEGENDE DES LIGNES

- Batiment dur
- Mur, muret
- Escalier
- Bordure sans caniveau
- Haut de bordure
- Bordure caniveau
- Limite enrobé
- Ligne blanche continue
- Zone pavée
- Séparation de revêtement
- Cada_parcelle

Légende

- Arbre feuillu
- Plaque ronde
- Plaque rectang
- Plaque + tampon
- Descente d'eau
- Seuil
- Soupirail
- Plaque PTT simple
- Bouche a clef eau
- Poubelle
- Abris bus
- Camera sur mur
- Candelabre simple
- Candelabre sur un mur
- Coffret EDF
- Borne de protection

Nota :
Le fond de plan cadastral est représenté à titre indicatif.
Les limites représentées sur ce document n'ont pas fait l'objet d'un bornage contradictoire.
Le plan cadastral est un document administratif utilisé pour recenser et identifier les immeubles en vue de l'établissement des bases des impôts locaux. Néanmoins, il peut constituer une présomption de propriété.

INGEO — 41111-19 - plan topo — 1:150

DCE

MAÎTRISE DE L'OUVRAGE

CCI AMIENS-PICARDIE
6, boulevard de Belfort
80039 AMIENS
CCI AMIENS-PICARDIE HAUTS-DE-FRANCE

C:¥Users¥jbolsem¥Desktop¥DESSINS¥1236_ARCHICAD 27 28¥1236_DCE 05.pln

MAÎTRISE D'ŒUVRE

GRAND EST - SIEGE
6, rue Saint Just
51100 REIMS
Tel. : 03 26 05 83 90

HAUTS-DE-FRANCE / OUEST
5/7, avenue Eugène Gazeau
60300 SENLIS
Tel. : 03 44 28 90 59

GRAND PARIS
Cité Descartes - 18, rue A. Einstein
77420 CHAMPS-SUR-MARNE
Tel. : 01 60 06 04 75

HAUTS-DE-FRANCE
2, rampe Saint Marcel
02000 LAON
Tel. : 03 23 22 61 06

GRAND LYON
28, rue Juliette Récamier
69006 LYON
Tel. : 04 37 69 99 26

www.idoneis.fr
contact@idoneis.fr

idoneis architectes ingénieurs

Indices de révision	
1236_DCE_ind05	09/06/2026

Architecte : JBO

Ingénieur : PS

Echelle(s) :

OPERATION
REHABILITATION D'UN IMMEUBLE DE BUREAUX
4, rue Jean Catelas - 80000 AMIENS

PLAN TOPOGRAPHIQUE

PHASE DE MISSION | 1236_DCE_ind05 | DATE | 09/06/2026

N° de plan:

1236_DCE_ind05 PL01