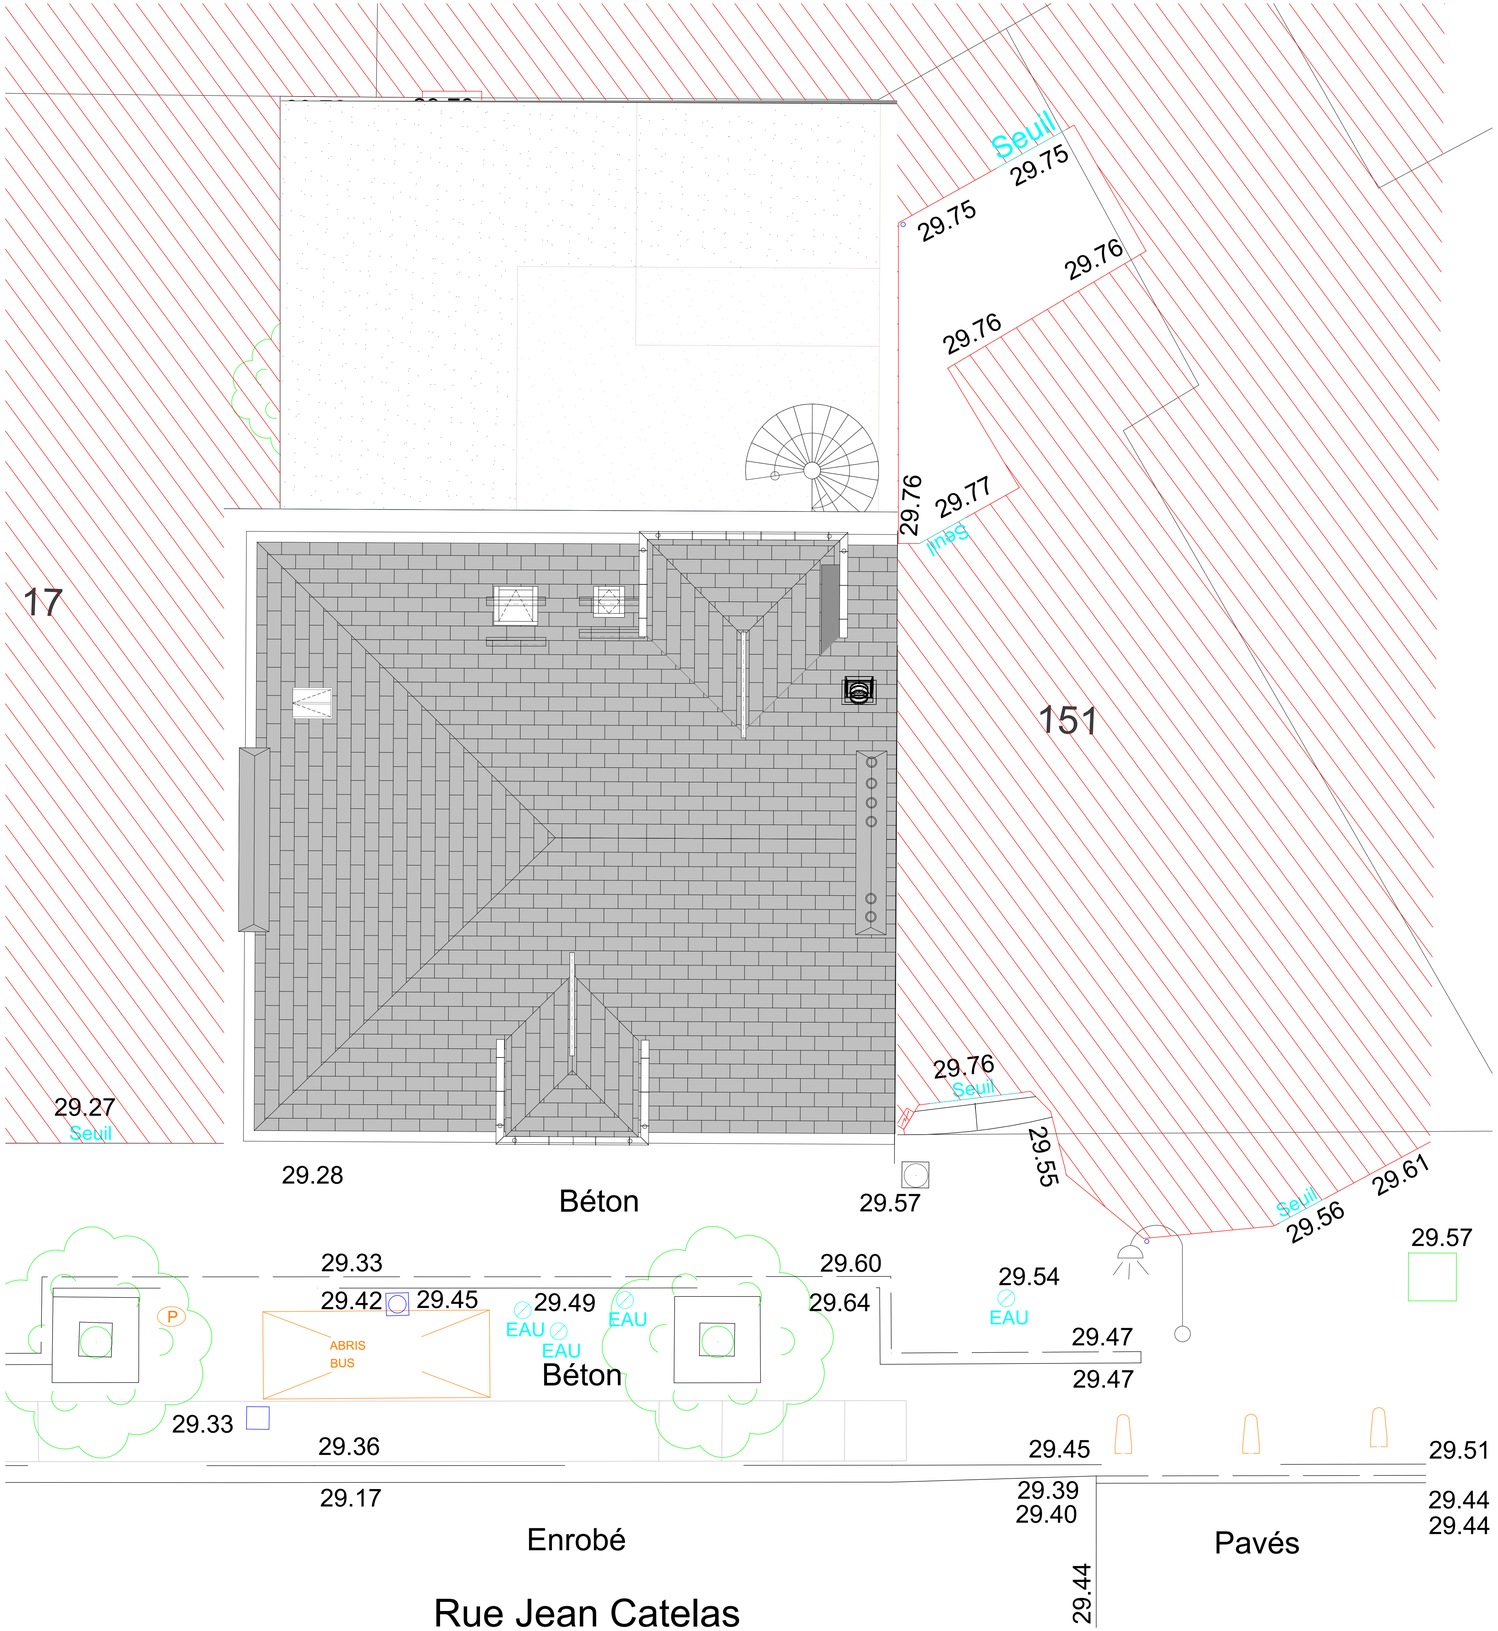


DCE

MAÎTRISE D'OUVRAGE

CCI AMIENS-PICARDIE

6, boulevard de Belfort
80039 AMIENS

1236_CCIRHF_BUREAUX AMIENS
REHABILITATION D'UN IMMEUBLE DE BUREAUX
4, rue Jean Catelas - 80000 AMIENS

MAÎTRISE D'ŒUVRE

idoneis
architectes ingénieurs

HAUTS-DE-FRANCE / OUEST
5/7, avenue Eugène Gazeau
60300 SENLIS
Tel. : 03 44 28 90 59

www.idoneis.fr
contact@idoneis.fr

HAUTS-DE-FRANCE
2, rampe Saint Marcel
02000 LAON
Tel. : 03 23 22 61 06

GRAND PARIS
Cité Descartes - 18, rue Albert Einstein
77420 CHAMPS-SUR-MARNE
Tel. : 01 60 06 04 75

GRAND EST - SIEGE
6, rue Saint Just
51100 REIMS
Tel. : 03 26 05 83 90

GRAND LYON
28, rue Juliette Récamier
69006 LYON
Tel. : 04 37 69 99 26

AMO	CONTRÔLE TECHNIQUE	COORDINATION SPS
---------	QUALICONSULT 18 allée de Maître Zaccharius Lotissement d'Activité « Bois Planté 2 » IMMEUBLE ODYSSEE 80440 GLISY 03 22 47 24 70 amiens.qc@qualiconsult.fr	QUALICONSULT 18 allée de Maître Zaccharius Lotissement d'Activité « Bois Planté 2 » IMMEUBLE ODYSSEE 80440 GLISY 03 22 47 24 70 amiens.qc@qualiconsult.fr

PHASE DE MISSION	1236_DCE_ind05	Architecte : JBO	Indices de révision 1236_DCE_ind05 09/06/2026
DATE	09/06/2026	Ingénieur : PS	
C:\Users\MJbolsem\Desktop\#DESSINS\#1236_ARCHICAD-27.2\#1236_DCE_05.pln		Echelle(s) :	

PROJET - MASSE

N° de plan:
1236_DCE_ind05
PL12