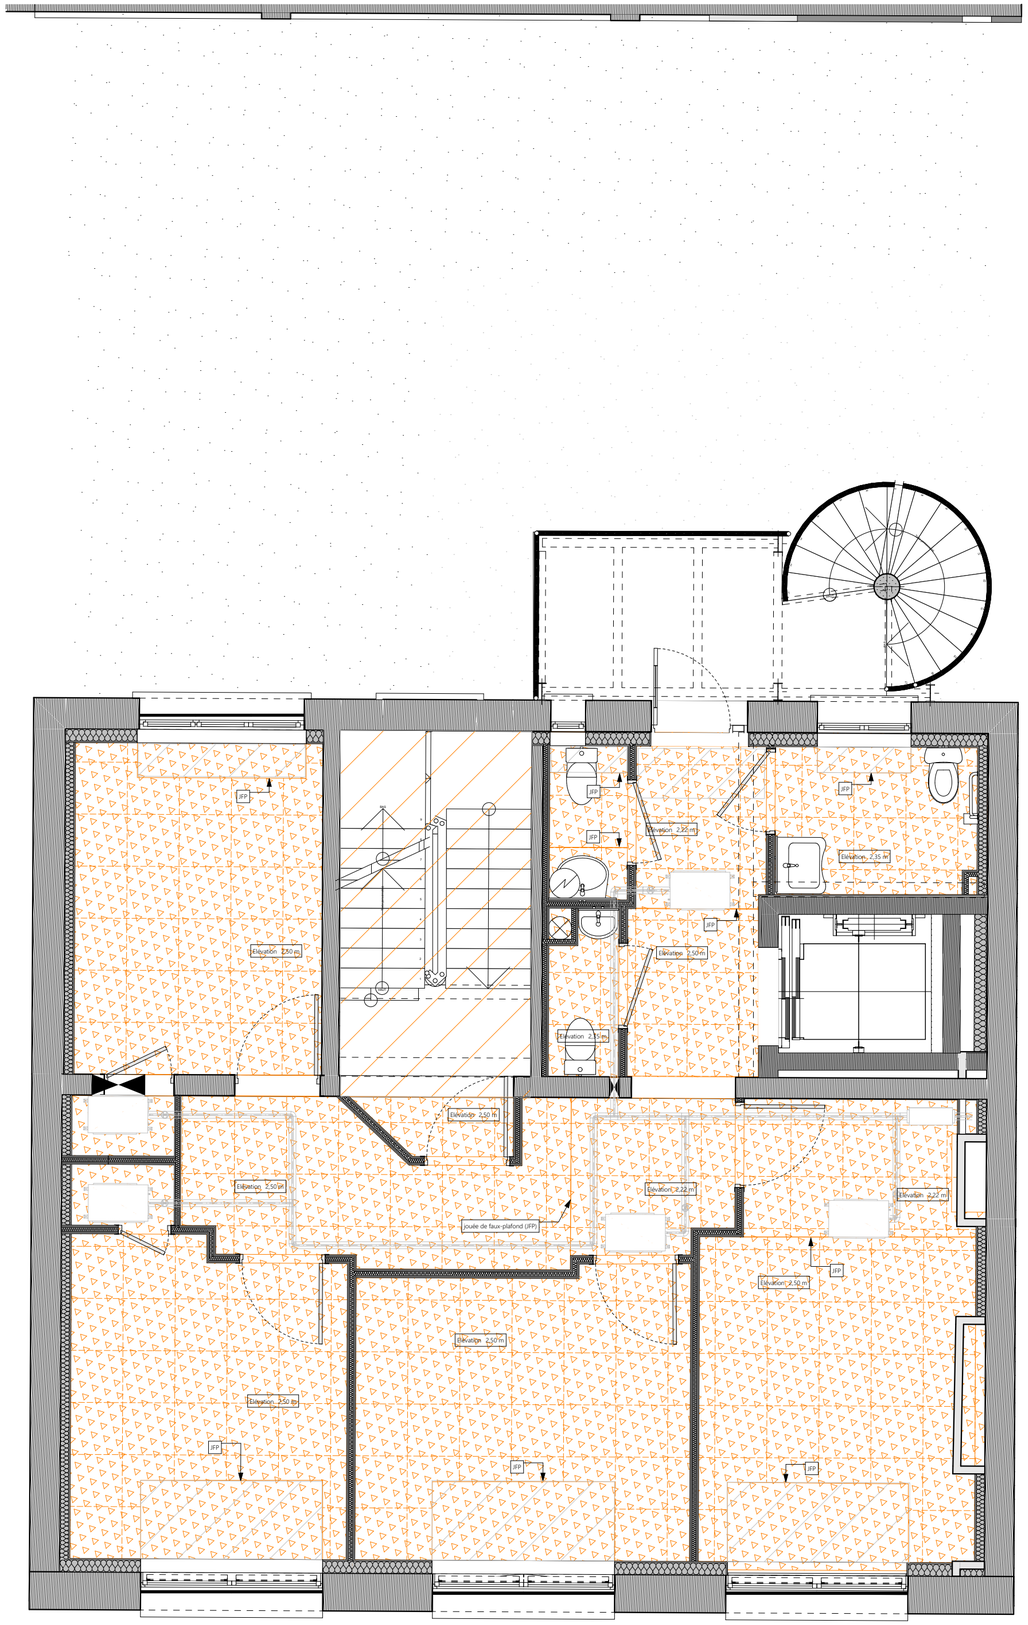

Elévation 2.50 m
Elévation 2.50 m
Elévation 2.50 m
Elévation 2.50 m
Elévation 2.50 m
Elévation 2.50 m
Elévation 2.50 m
Elévation 2.50 m
Elévation 2.50 m
Elévation 2.22 m
Elévation 2.22 m
Elévation 2.22 m
Elévation 2.35 m
