COMMUNE DE AMIENS

DEPARTEMENT DE LA SOMME

CCI HAUTS DE FRANCE

Rue Jean Catelas

PLAN D'ELEVATION
Elévation 1

Affaire N° : 41111-19

Système de Projection : Lambert 93 CC50

Système Altimétrique : N.G.F. - I.G.N. 69

Réf. du plan	Indice
ELE	01

Nom du fichier : 41111-19 - AMIENS - CCI HAUTS DE FRANCE - Elévations.dwg

Planche 1/3


Echelle : 1/50


Agence de SAINT-OMER (Siège Social)
1, Rue Cassini - CS 60 117
62 502 BLENDECQUES Cedex
Tél : 03.21.38.15.21
E-mail : contact@ingeo.fr
Site internet : http://www.ingeo.fr

Agences :
LUMBRES - CAMBRAI - SAINT-POL-SUR-TERNOISE
ARRAS - LILLE - DUNKERQUE - SOISSONS - LAON

Modèle n° 1/07/2021

Indice	Objet de la Modification	Date	Dessin	Verif.
01	Etablissement	19/06/2025	E.T./R.L.	M.V.

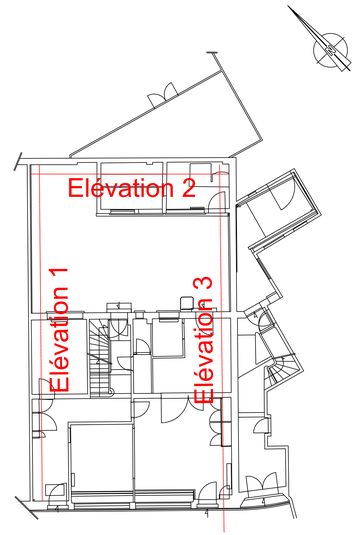

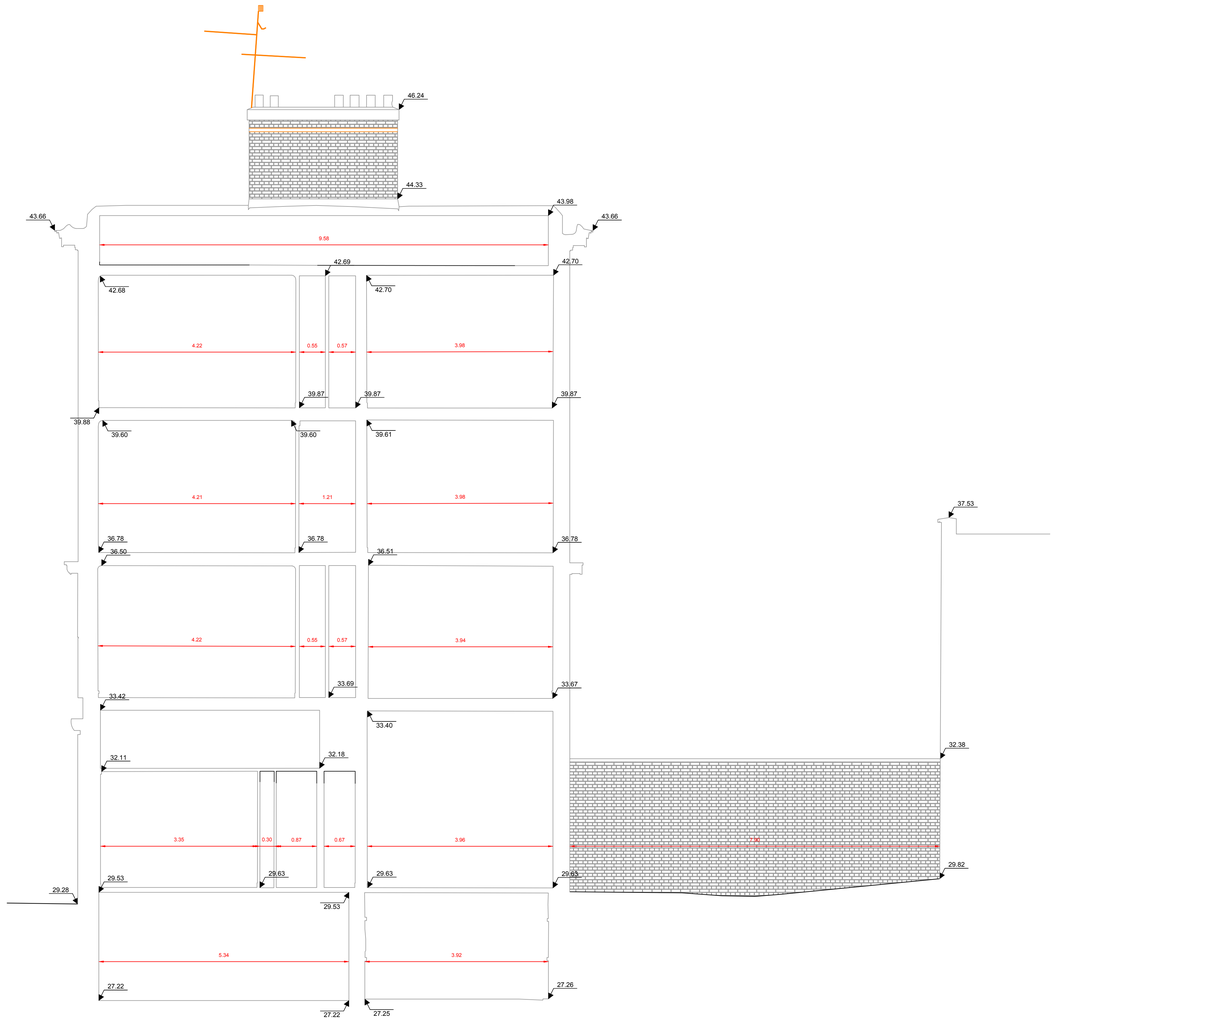

Le hachurage est symbolique

COMMUNE DE AMIENS

DEPARTEMENT DE LA SOMME

CCI HAUTS DE FRANCE

Rue Jean Catelas

PLAN D'ELEVATION

Elévation 2

Affaire N° : 41111-19

Système de Projection : Lambert 93 CC50

Système Altimétrique : N.G.F. - I.G.N. 69

Réf. du plan	Indice
ELE	01

Nom du fichier : Planche 2/3 Echelle : 1/50

41111-19 - AMIENS - CCI HAUTS DE FRANCE - Elévations.dwg

Agence de SAINT-OMER (Siège Social)

1, Rue Cassini - CS 60 117

62 502 BLENDECQUES Cedex

Tél : 03.21.38.15.21

E-mail : contact@ingeo.fr


Site internet : http://www.ingeo.fr


Agences :

LUMBRES - CAMBRAI - SAINT-POL-SUR-TERNOISE

ARRAS - LILLE - DUNKERQUE - SOISSONS - LAON

Indice	Objet de la Modification	Date	Dessin.	Verif.
01	Etablissement	19/06/2025	E.T./R.L.	M.V.

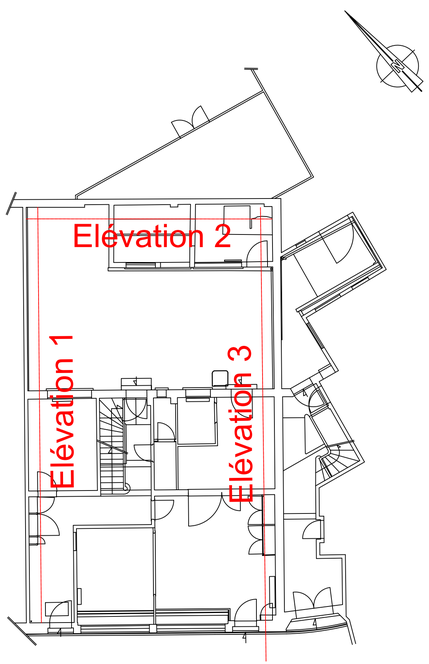

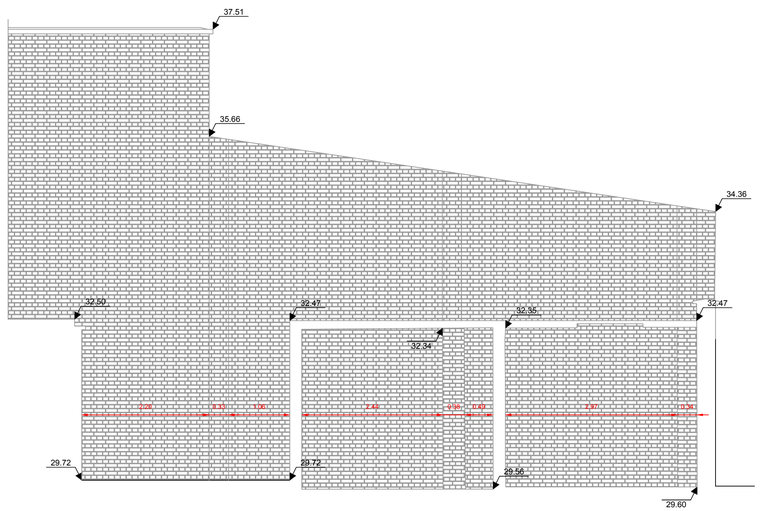

Altitude de référence : NGF:25m

0 0,5 1 1,5 2 2,5m

Le hachurage est symbolique

COMMUNE DE AMIENS

DEPARTEMENT DE LA SOMME

CCI HAUTS DE FRANCE

Rue Jean Catelas

PLAN D'ELEVATION
Elévation 3

Affaire N° : 41111-19

Système de Projection : Lambert 93 CC50

Système Altimétrique : N.G.F. - I.G.N. 69

Réf. du plan	Indice
ELE	01


Nom du fichier : Planche 3/3 Echelle : 1/50


41111-19 - AMIENS - CCI HAUTS DE FRANCE - Elévations.dwg

Agence de SAINT-OMER (Siège Social)
1, Rue Cassini - CS 60 117
62 502 BLENDECQUES Cedex
Tél : 03.21.38.15.21
E-mail : contact@ingeo.fr
Site internet : http://www.ingeo.fr

Agences :
LUMBRES - CAMBRAI - SAINT-POL-SUR-TERNOISE
ARRAS - LILLE - DUNKERQUE - SOISSONS - LAON

Indice	Objet de la Modification	Date	Dessin	Verif.
01	Etablissement	19/06/2025	E.T./R.L	M.V.

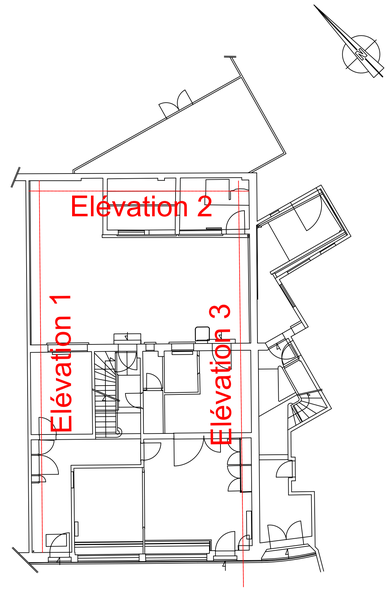

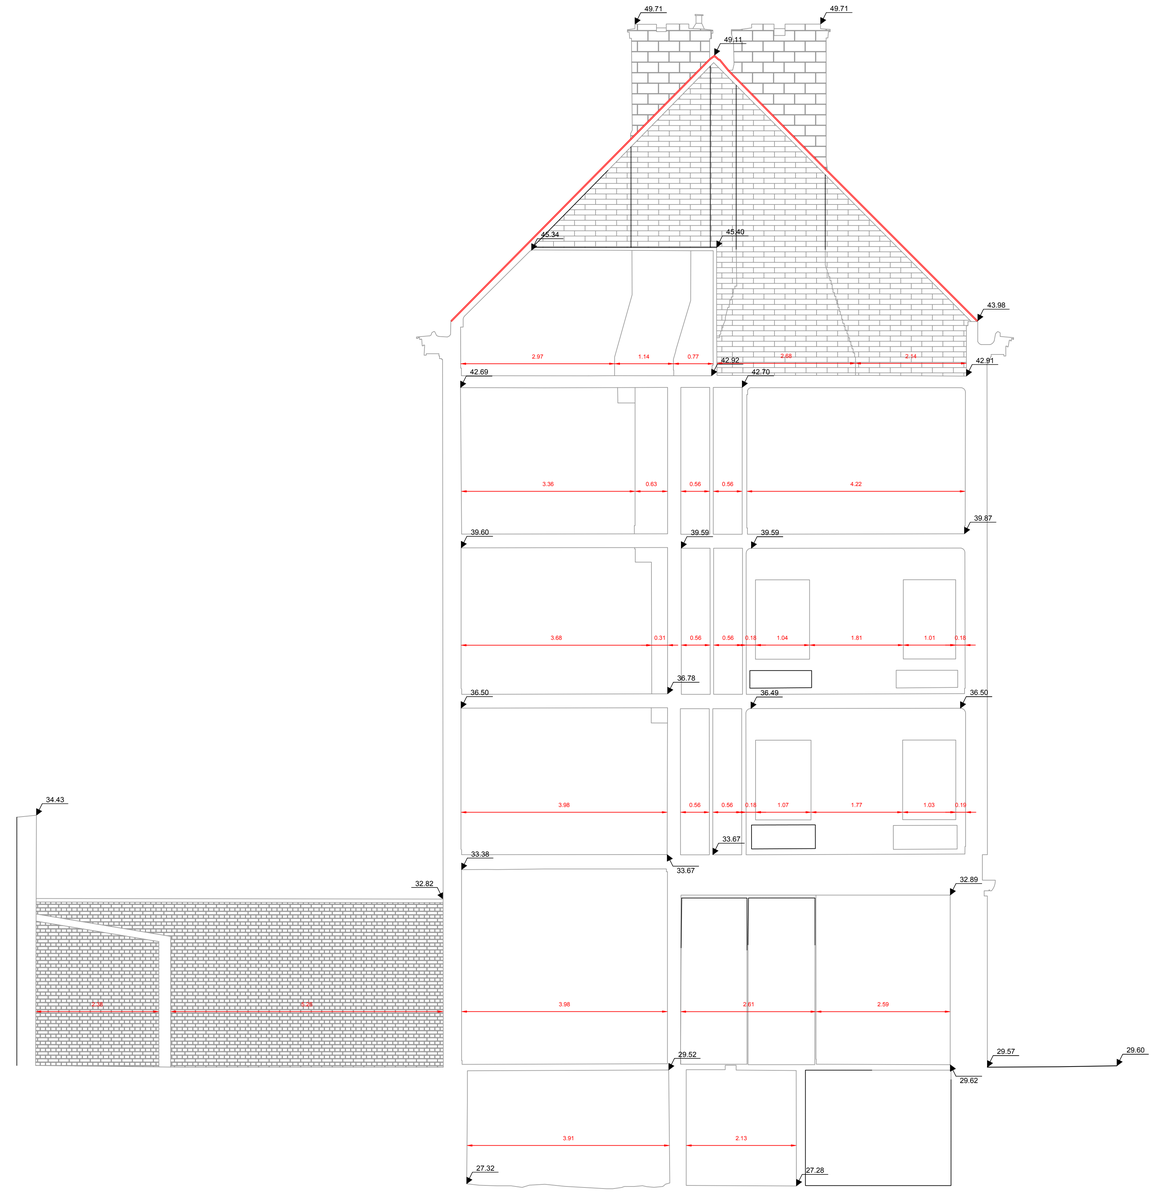

Altitude de référence : NGF:25m

Le hachurage est symbolique