
COMMUNE DE AMIENS

DEPARTEMENT DE LA SOMME

CCI HAUTS DE FRANCE

Rue Jean Catelas

PLAN DE NIVEAU
Deuxième étage

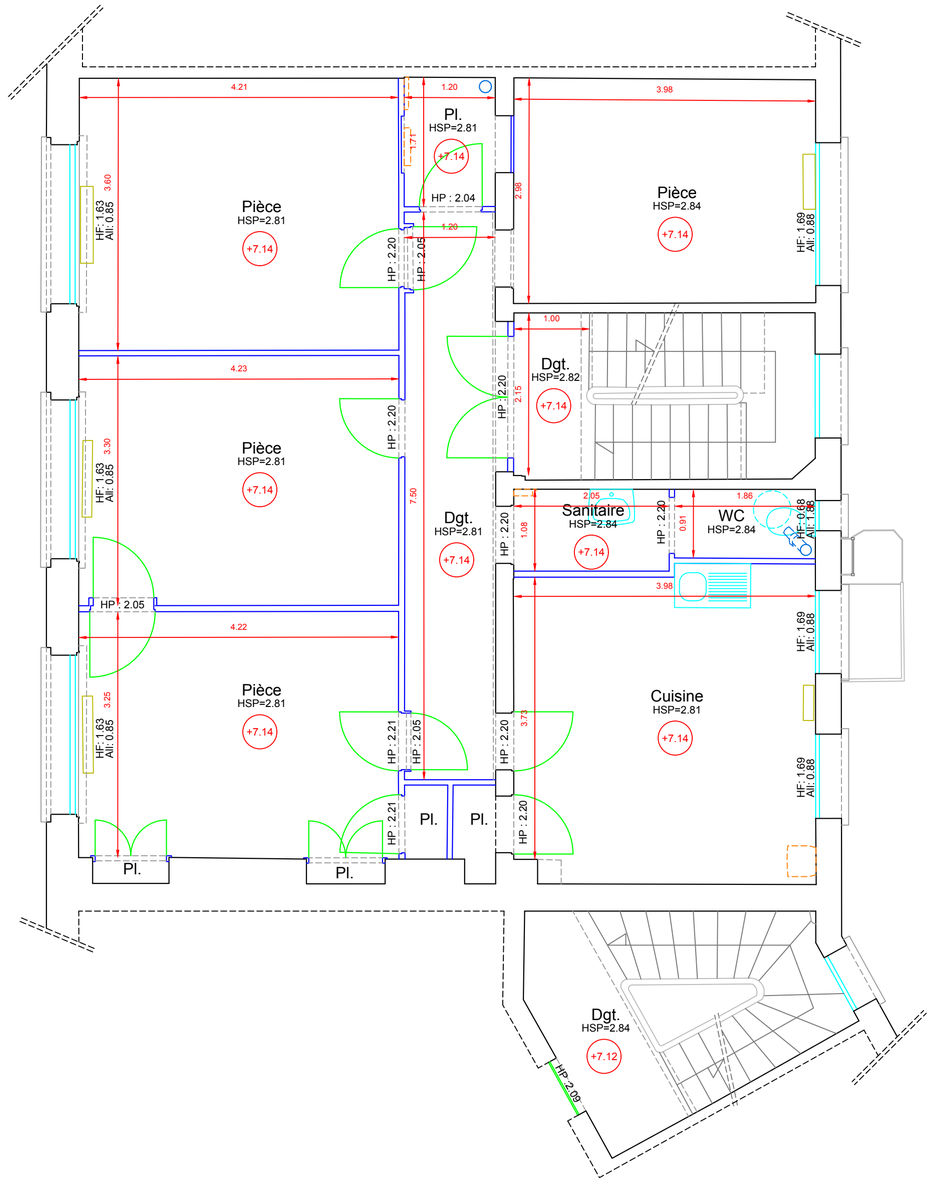

0 0.5 1 1.5 2 2.5m

Affaire N° : 41111-19

Système de Projection : Lambert 93 CC50

Système Altimétrique : N.G.F. - I.G.N. 69

Réf. du plan	Indice
NIV	01

Nom du fichier : Planche 4/7 Echelle : 1/50

41111-19 - AMIENS - CCI HAUTS DE FRANCE - R+2.dwg

Agence de SAINT-OMER (Siège Social)
1, Rue Cassini - CS 60 117
62 502 BLENDECQUES Cedex
Tél : 03.21.38.15.21

E-mail : contact@ingeo.fr
Site internet : http://www.ingeo.fr

INGEO
INGENIERIE GEOMETRE-EXPERT

GÉOMÈTRE-EXPERT
GARANT D'UN CADRE DE VIE DURABLE

Agences :
AIRE-SUR-LA-LYS - LUMBRES - CAMBRAI - SAINT-POL-SUR-TERNOISE - ARRAS - LILLE - DUNKERQUE

Révision le : 02/02/2023

Indice	Objet de la Modification	Date	Dessin.	Verif.
01	Etablissement	19/06/2025	E.T./R.L.	M.V.