COMMUNE DE AMIENS

DEPARTEMENT DE LA SOMME

CCI HAUTS DE FRANCE
Rue Jean Catelas

PLAN TOPOGRAPHIQUE
VUE EN PLAN

Affaire N° : 41111-19

Système de Projection : Lambert 93 CC50
Système Altimétrique : N.G.F. - I.G.N. 69

Réf. du plan	Indice
TOP	01

Nom du fichier : Planche 1/1 Echelle : 1/200
41111-19 - AMIENS - CCI HAUTS DE FRANCE -TOPO.dwg

INGENIERIE GEOMETRE-EXPERT


Agence de SAINT-OMER (Siège Social)
1, Rue Cassini - CS 60 117
62 502 BLENDECQUES Cedex
Tél : 03.21.38.15.21
E-mail : contact@ingeo.fr
Site internet : http://www.ingeo.fr

Agences :
LUMBRES - CAMBRAI - SAINT-POL-SUR-TERNOISE
ARRAS - LILLE - DUNKERQUE - SOISSONS - LAON

GÉOMÈTRE-EXPERT
GARANT D'UN CADRE DE VIE DURABLE

Révision le : 03/02/2025

Indice	Objet de la Modification	Date	Dessin.	Verif.
01	Etablissement	19/06/2025	E.T./R.L.	M.V.

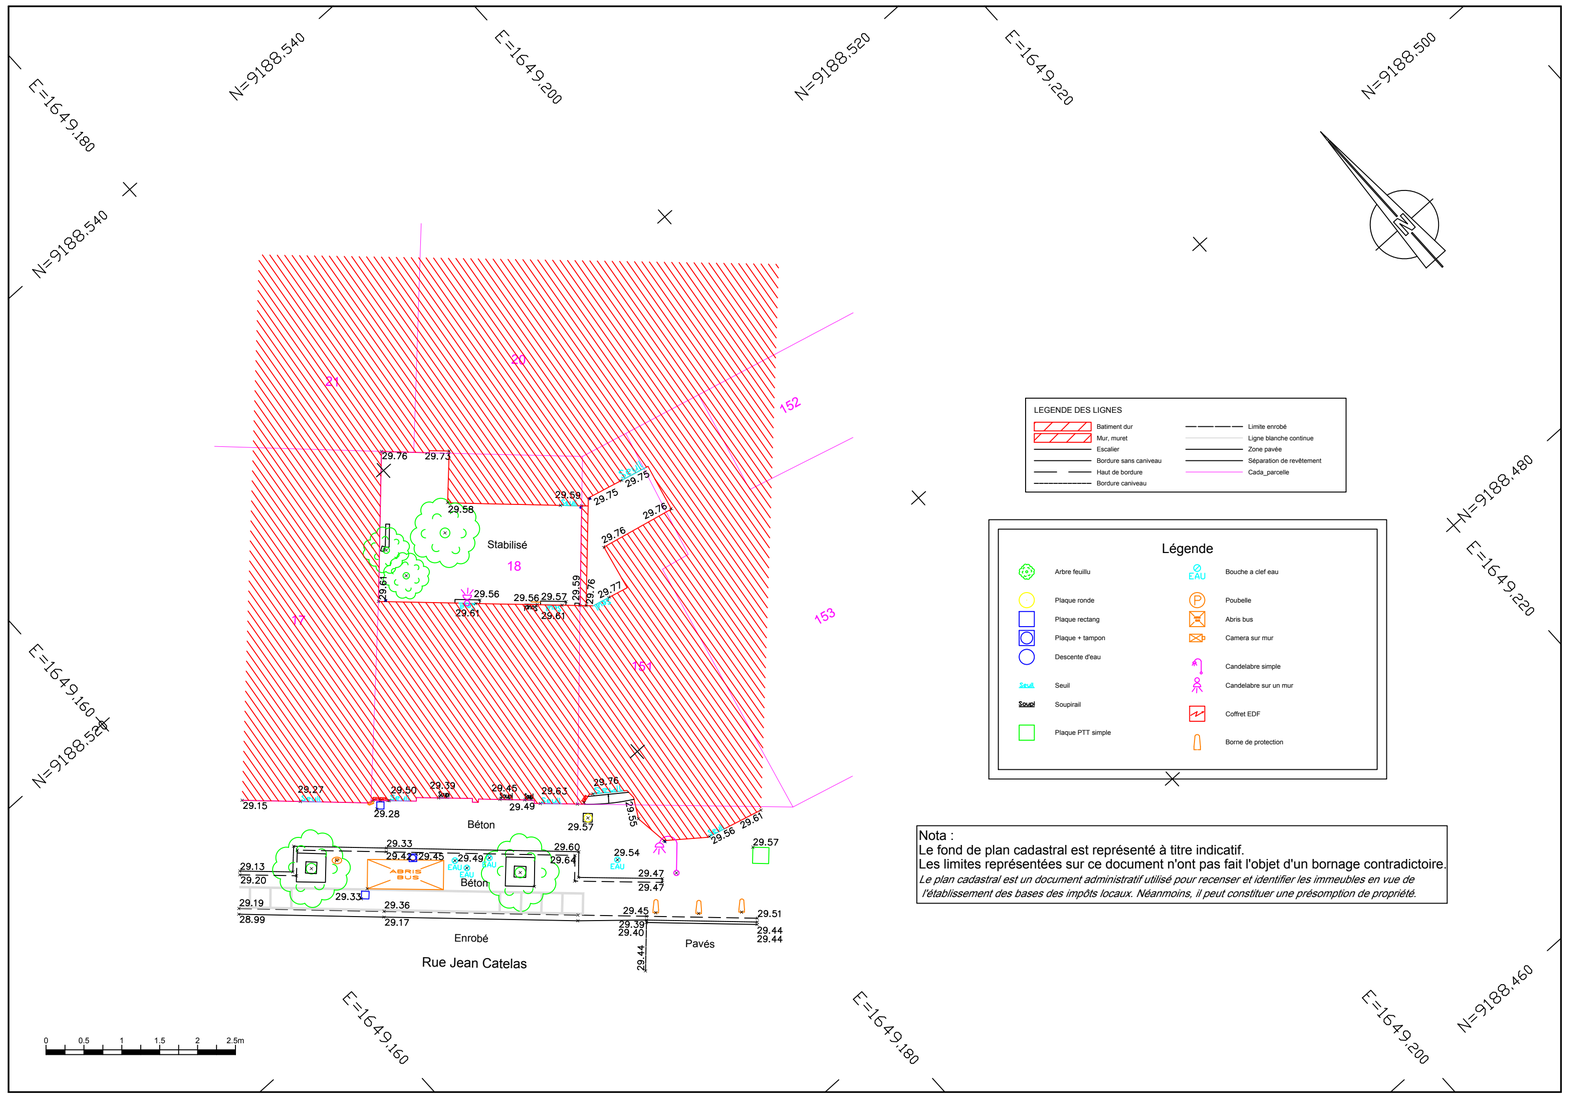

LEGENDE DES LIGNES

- Batiment dur
- Mur, muret
- Escalier
- Bordure sans caniveau
- Haut de bordure
- Bordure caniveau
- Limite enrobé
- Ligne blanche continue
- Zone pavée
- Séparation de revêtement
- Cada_parcelle

Légende

- Arbre feuillu
- Plaque ronde
- Plaque rectang
- Plaque + tampon
- Descente d'eau
- Seuil
- Soupirail
- Plaque PTT simple
- Bouche a clef eau
- Poubelle
- Abris bus
- Camera sur mur
- Candelabre simple
- Candelabre sur un mur
- Coffret EDF
- Borne de protection

Nota :
Le fond de plan cadastral est représenté à titre indicatif.
Les limites représentées sur ce document n'ont pas fait l'objet d'un bornage contradictoire.
Le plan cadastral est un document administratif utilisé pour recenser et identifier les immeubles en vue de l'établissement des bases des impôts locaux. Néanmoins, il peut constituer une présomption de propriété.