
DCE

108 *RENOVATION SANITAIRES PREFECTURE*
12 place de Verdun 38 000 GRENOBLE


PREFECTURE DE L'ISERE

PRO
15/05/2024
IND -


DE+BELLE architectes
38 Grande Rue
01120 MONTLUEL
plus@deplusbelle.fr / www.deplusbelle.fr

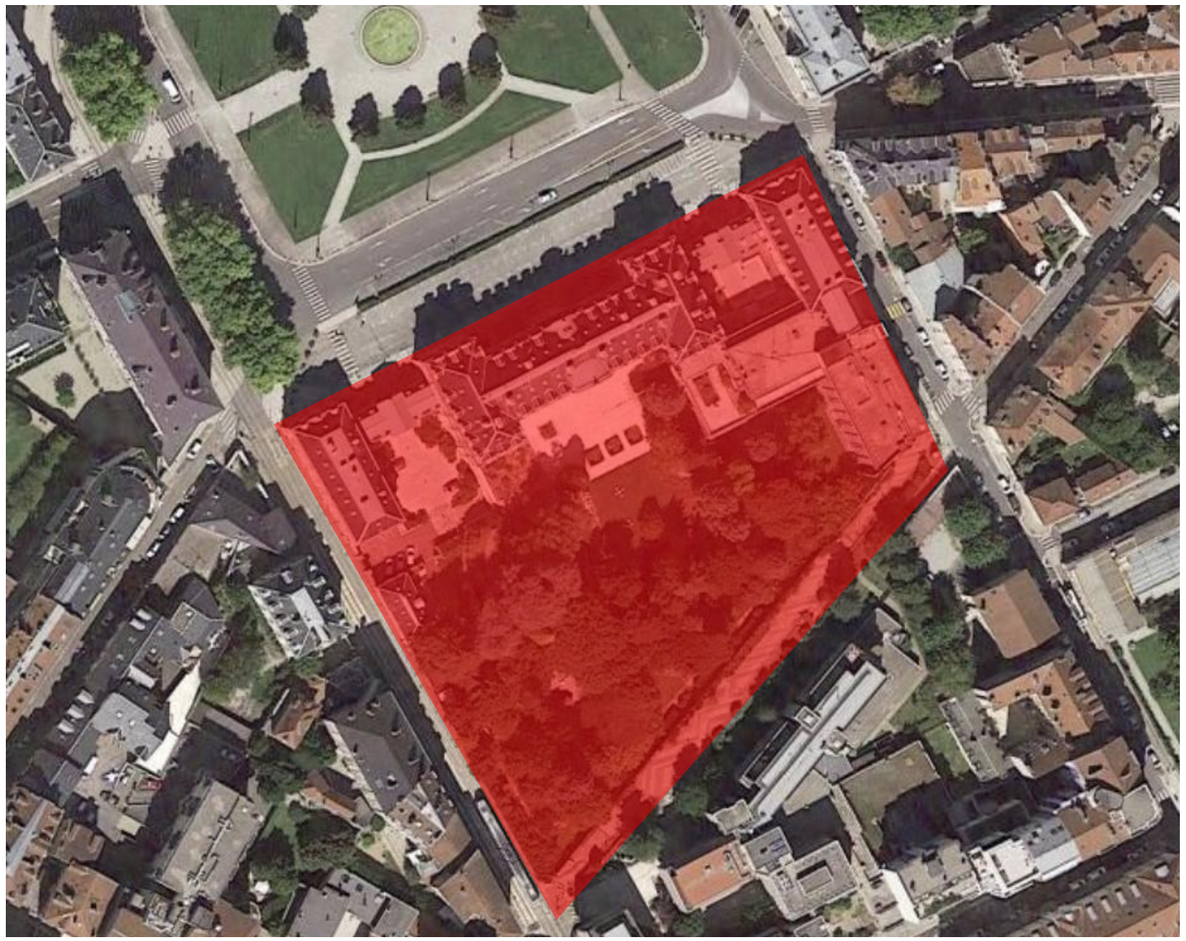

vue aérienne

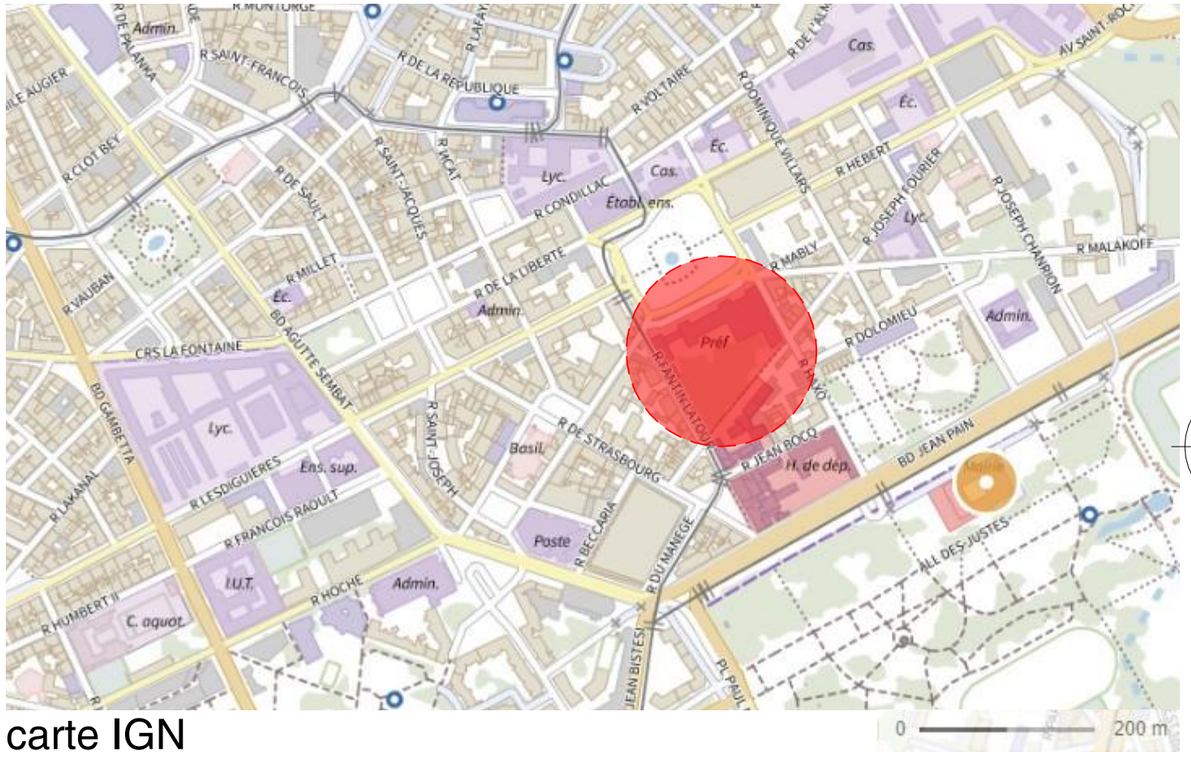

carte IGN

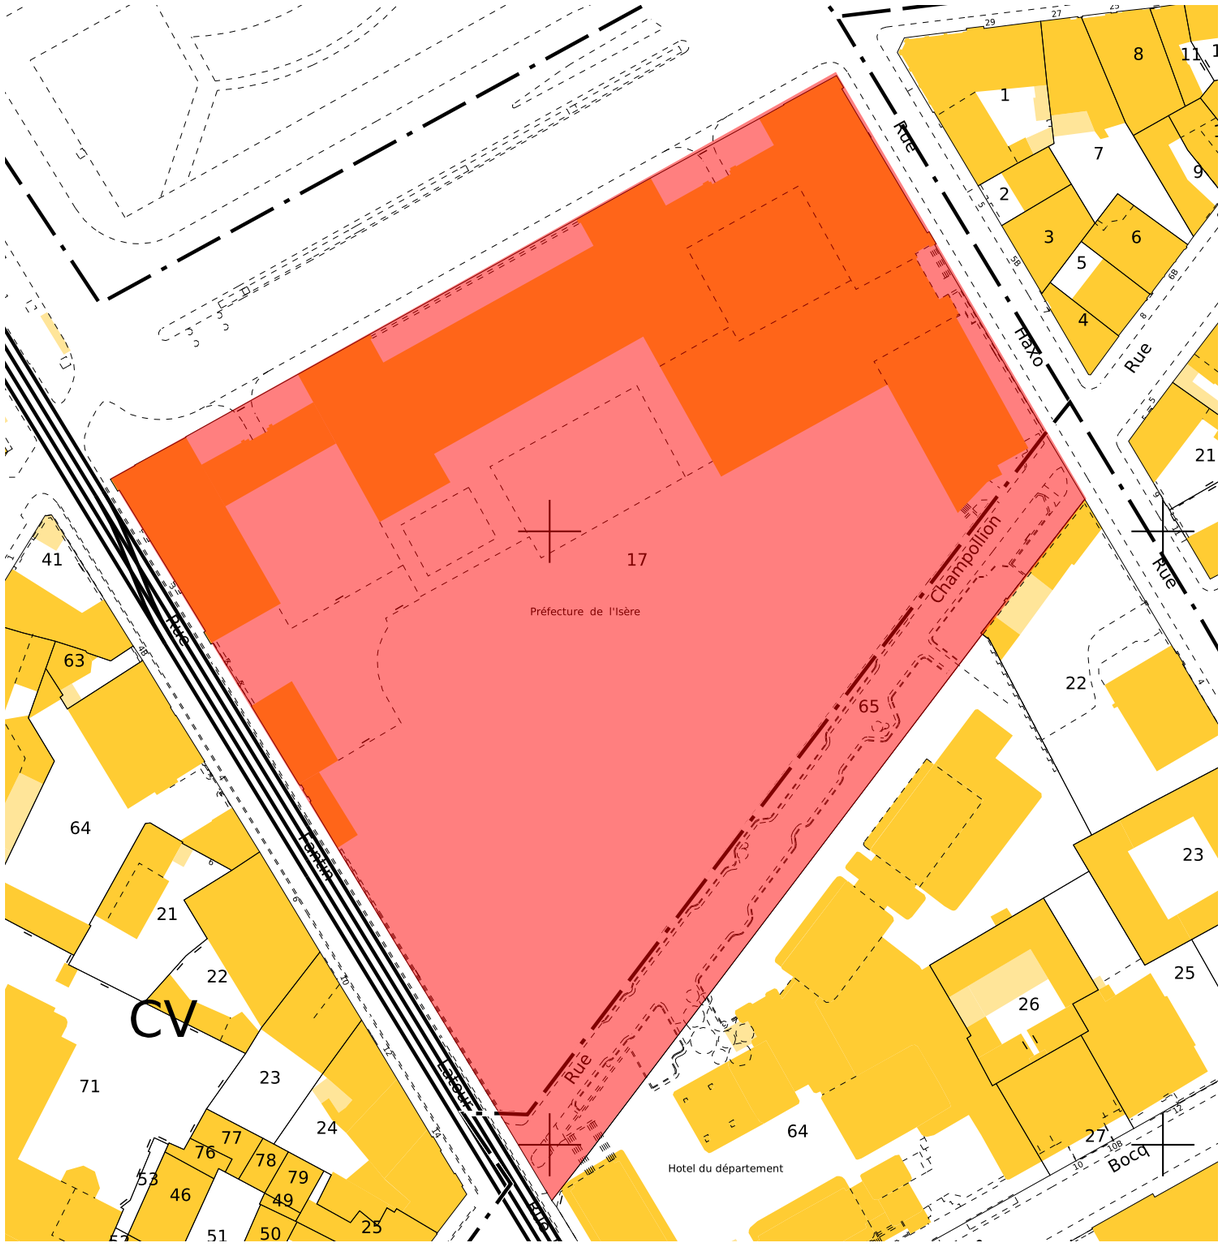

extrait cadastral ech 1/1000

N

Parcelle 000 CV 17 (12 888m²)
12 Place de Verdun
38 000 GRENOBLE

DE+BELLE architectes
38 Grande Rue
01120 MONTLUEL
plus@deplusbelle.fr / www.deplusbelle.fr

108

RENOVATION SANITAIRES PREFECTURE
12 place de Verdun 38 000 GRENOBLE

PLAN DE SITUATION

échelle

PREFECTURE DE L'ISERE

PRO
15/05/2024

DCE.1

IND -

.L D'ACCUEIL
000
302.06 m²

A2

EMPRISE BLOC SANITAIRE

A2

A4

A4

652⁵

⁵59⁵ 267 265

BUREAU POLYVALENT
000
7.40 m²

EIL
0
m²

PALIER
000
16.66 m²

B2

ESCALIER A
000
20.09 m²

ASC

ASC

LT
000
1.

SAS

DE+BELLE architectes
38 Grande Rue
01120 MONTLUEL
plus@deplusbelle.fr / www.deplusbelle.fr

108

RENOVATION SANITAIRES PREFECTURE
12 place de Verdun 38 000 GRENOBLE

PREFECTURE DE L'ISERE


PLAN RDC HAUT

échelle 1:50

PRO
15/05/2024

DCE.2

IND -

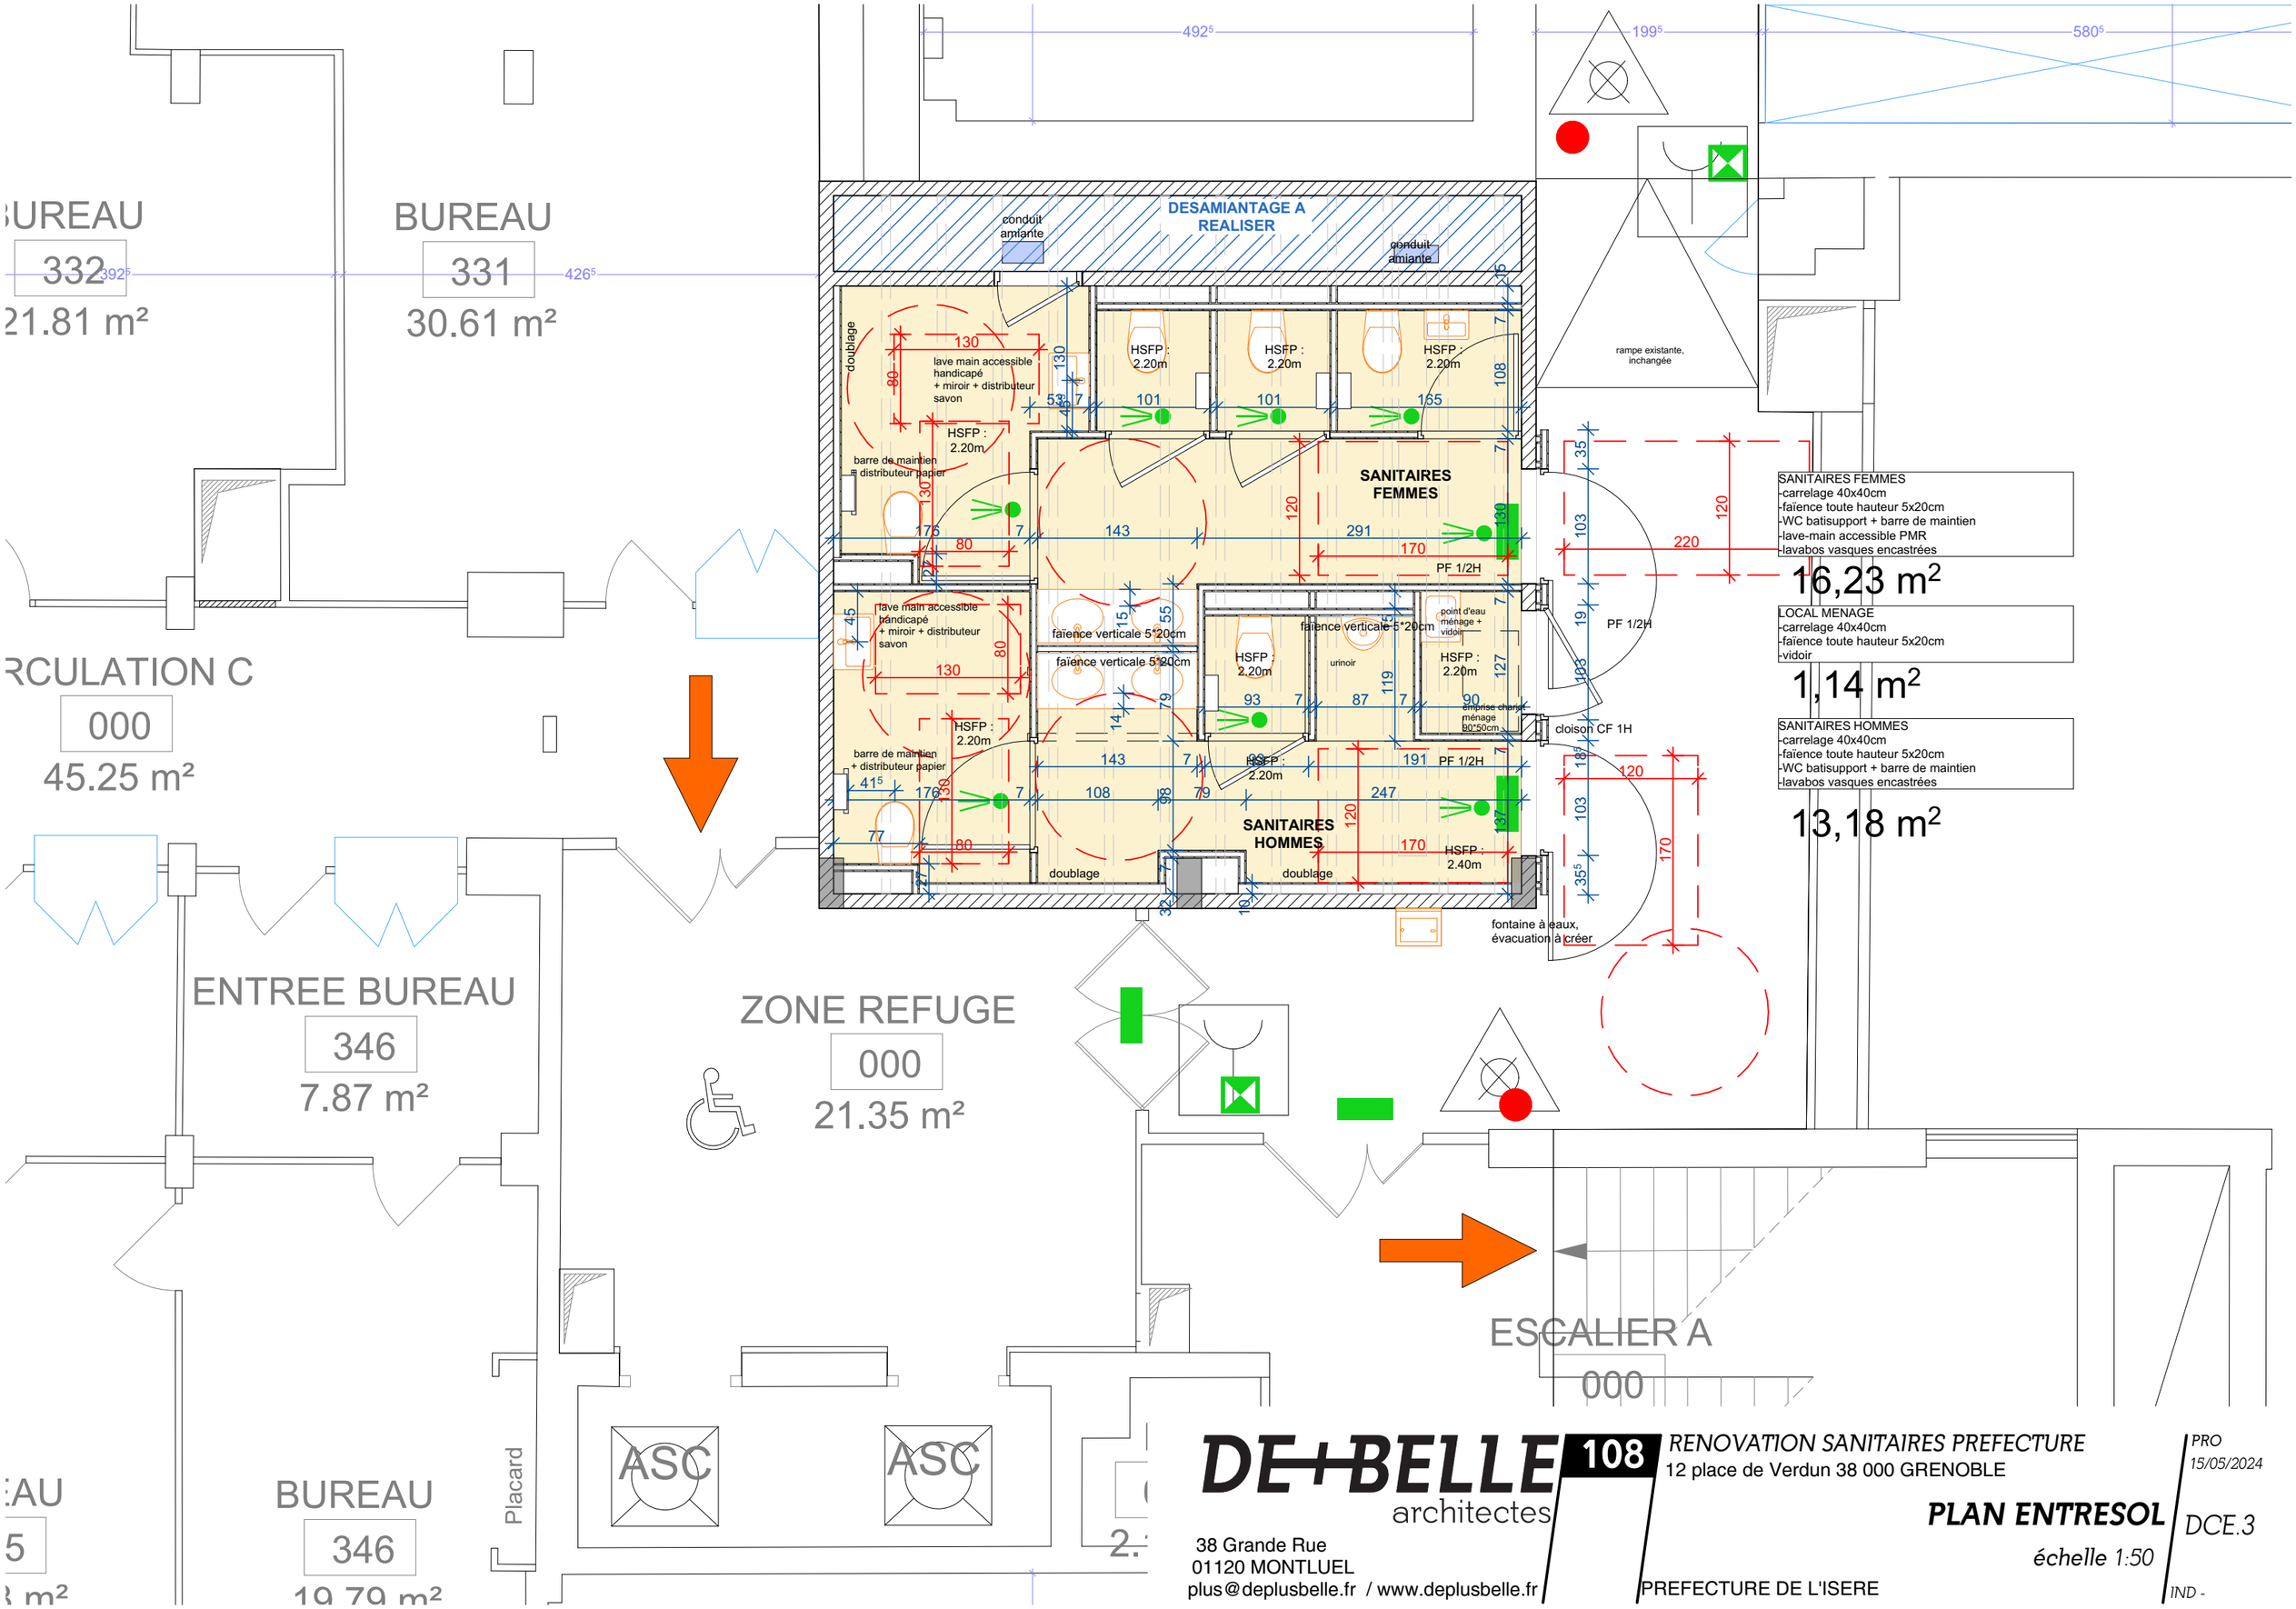

DE+BELLE architectes
38 Grande Rue
01120 MONTLUEL
plus@deplusbelle.fr / www.deplusbelle.fr

108 RENOVATION SANITAIRES PREFECTURE
12 place de Verdun 38 000 GRENOBLE

PLAN ENTRESOL
échelle 1:50

PREFECTURE DE L'ISERE

PRO 15/05/2024
DCE.3
IND -

BUREAU
431
12.42 m²

BUREAU
430
13.28 m²

ZONE REFUGE
000
20.57 m²

BUREAU
441
18.44 m²

ESCALIER A
000

DESAMIANTAGE A REALISER

conduit amiante

conduit amiante

conduit amiante

ZONE HORS PROJET

ZONE HORS PROJET

SANITAIRES FEMMES

SANITAIRE MIXTE

SANITAIRES HOMMES

HSFP : 2.20m

HSFP : 2.40m

faïence verticale 5*20cm

PF 1/2H

évier encastré
meuble bas, finition stratifiée
plan de travail stratifié
meuble haut finition stratifiée
crédence : 2 rangs faïence 5x20cm

urinoir

banquette placo pour passage réseaux

faïence verticale 5*20cm

cloison CF 1H

fontaine à eau :
-raccordement à alimentation existante
+ création évacuation

rampe existante, inchangée

SANITAIRES FEMMES
-carrelage 40x40cm
-faïence toute hauteur 5x20cm
-plan vasque
8,83 m²

SANITAIRE HANDICAPE MIXTE
-carrelage 40x40cm
-faïence toute hauteur 5x20cm
-WC batisupport + barre de maintien
-lavabo accessible PMR
3,94 m²

SANITAIRES HOMMES
-carrelage 40x40cm
-faïence toute hauteur 5x20cm
-WC batisupport
-urinoirs
-plan vasque
4,27 m²

ASC

ASC

500

227⁵

553

188⁵

233⁵

294

293

269⁵

95

321

DE+BELLE architectes
38 Grande Rue
01120 MONTLUEL
plus@deplusbelle.fr / www.deplusbelle.fr

108

RENOVATION SANITAIRES PREFECTURE
12 place de Verdun 38 000 GRENOBLE


PREFECTURE DE L'ISERE

PLAN R+1
échelle 1:50

PRO
15/05/2024

DCE.4

IND -

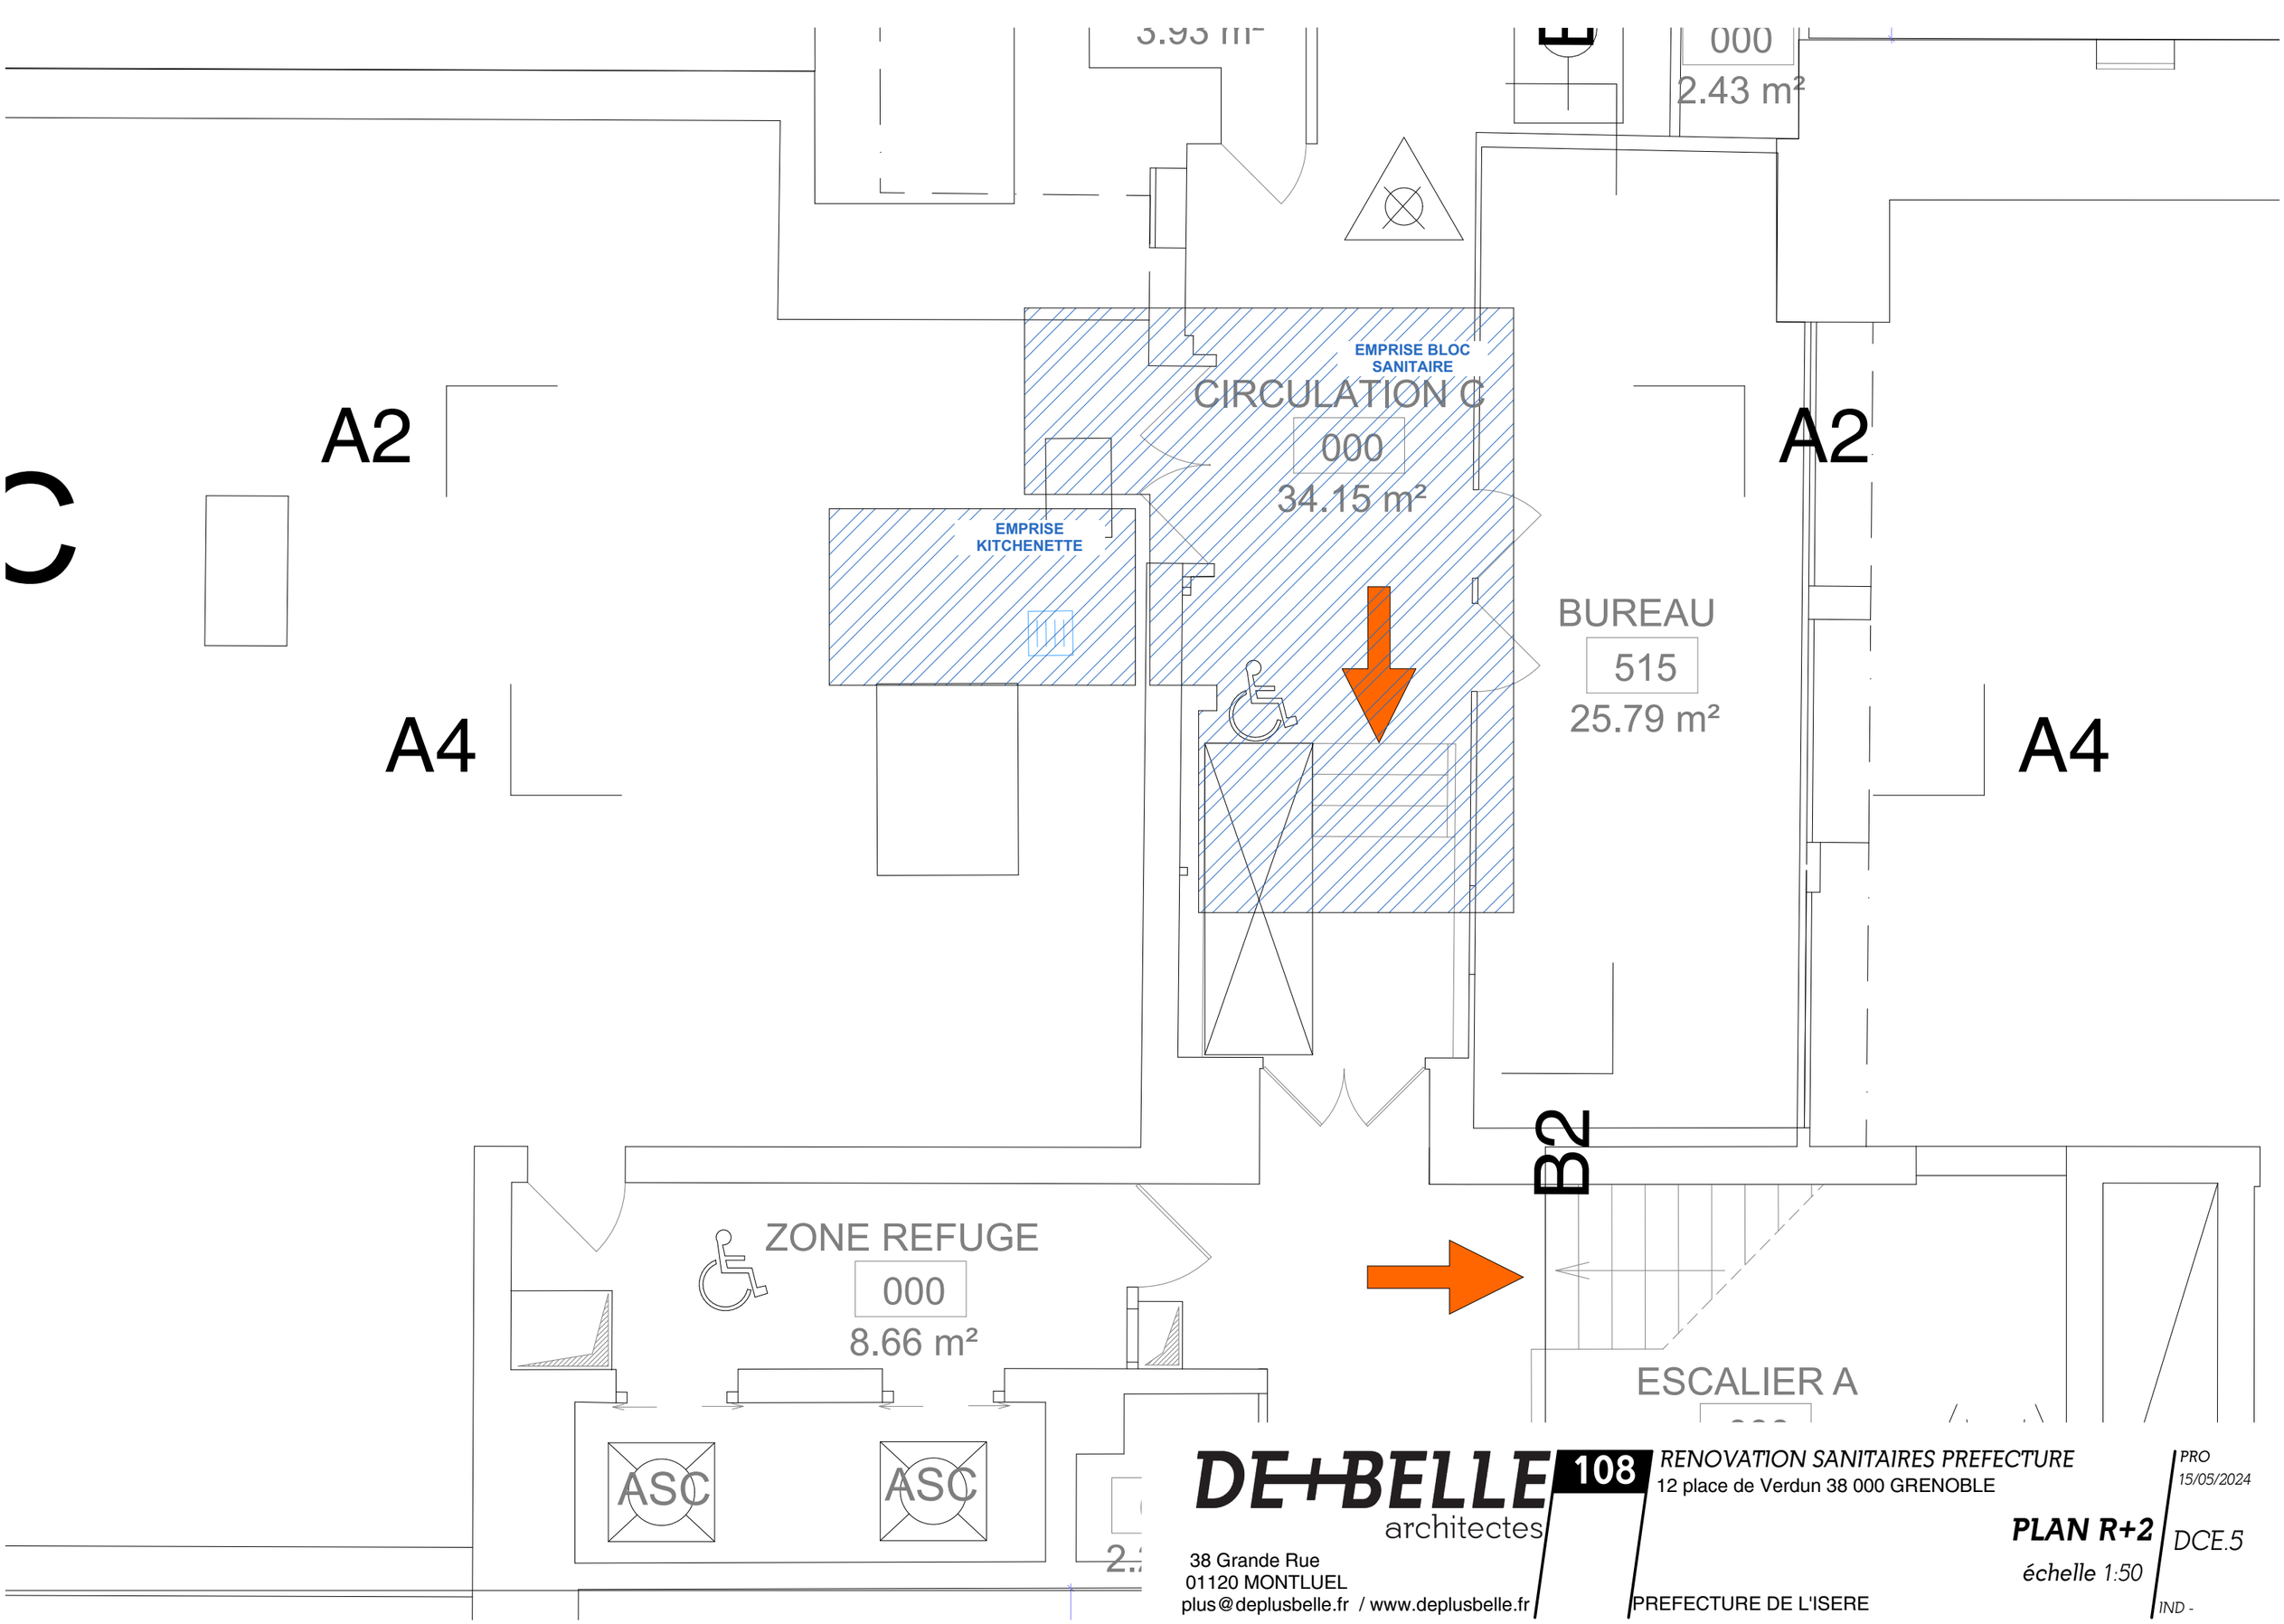

DE+BELLE architectes
38 Grande Rue
01120 MONTLUEL
plus@deplusbelle.fr / www.deplusbelle.fr

108

RENOVATION SANITAIRES PREFECTURE
12 place de Verdun 38 000 GRENOBLE

PREFECTURE DE L'ISERE


PLAN R+2


échelle 1:50


PRO
15/05/2024

DCE.5

IND -

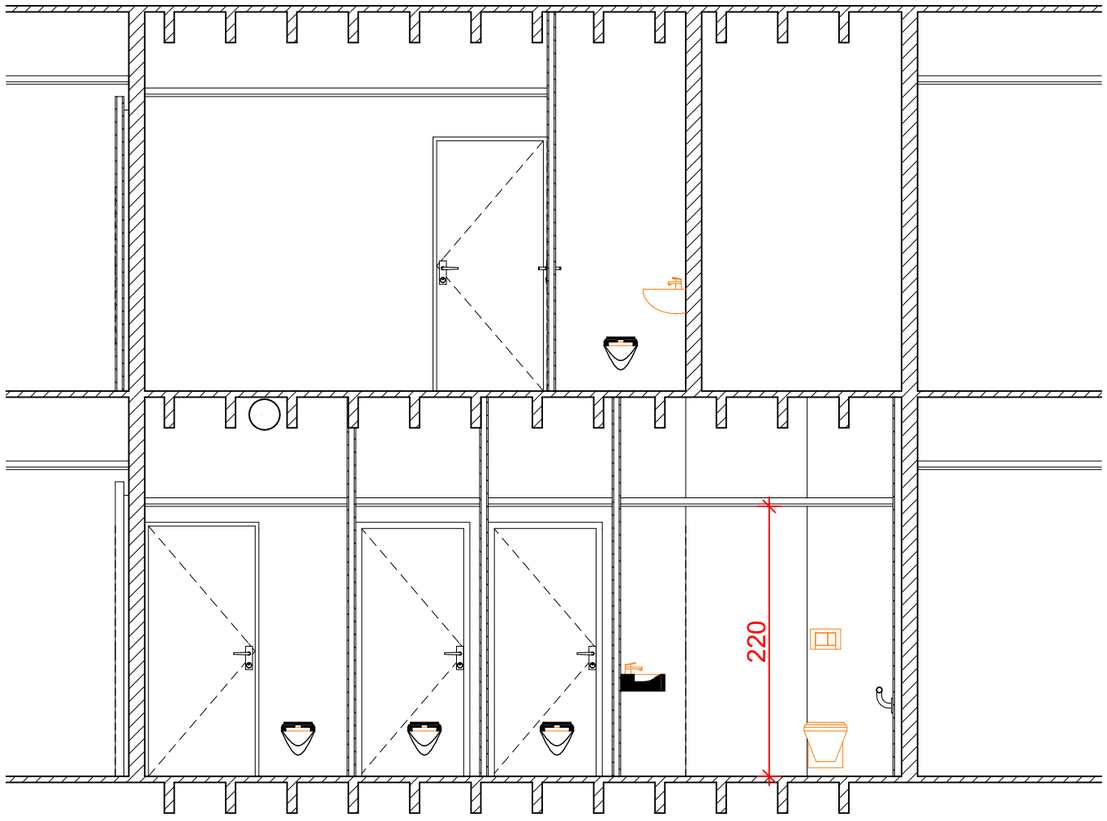

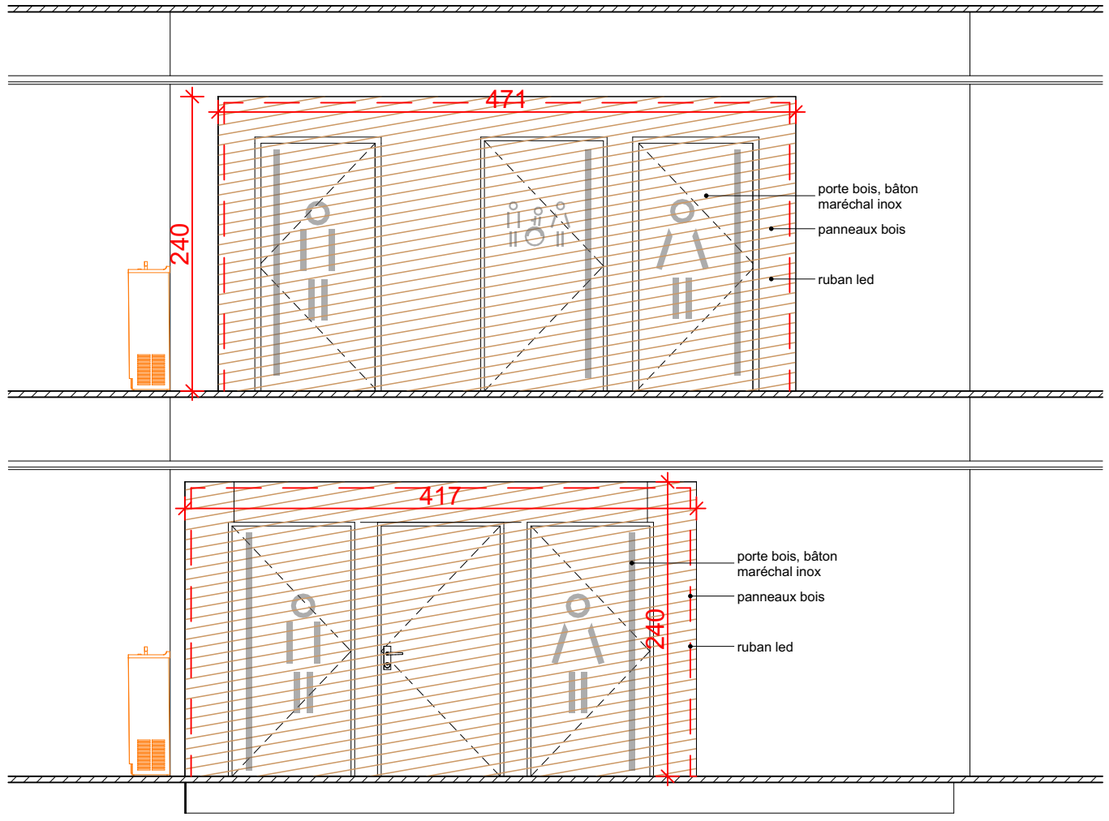

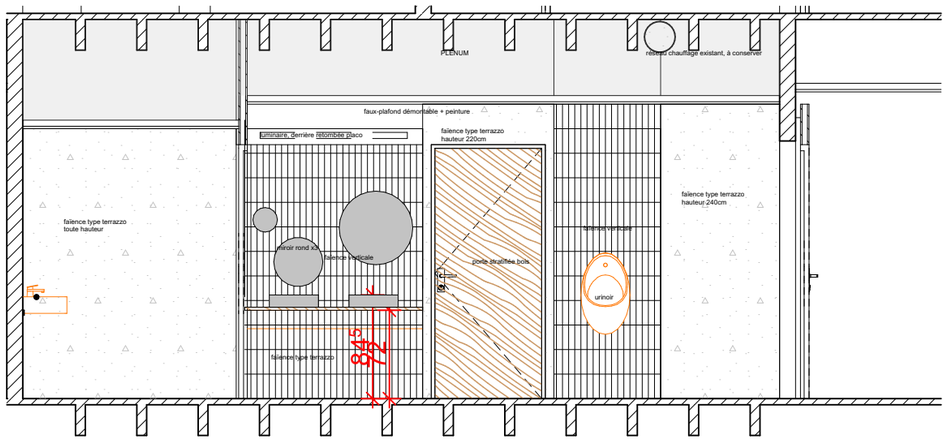

DE+BELLE architectes
38 Grande Rue
01120 MONTLUEL
plus@deplusbelle.fr / www.deplusbelle.fr

108

RENOVATION SANITAIRES PREFECTURE
12 place de Verdun 38 000 GRENOBLE

PREFECTURE DE L'ISERE

COUPES
échelle 1:50

PRO
15/05/2024
DCE.6
IND -