
Etat des Lieux

108 *RENOVATION SANITAIRES PREFECTURE*
12 place de Verdun 38 000 GRENOBLE


PREFECTURE DE L'ISERE

PRO
15/05/2024
IND -


DE+BELLE architectes
38 Grande Rue
01120 MONTLUEL
plus@deplusbelle.fr / www.deplusbelle.fr

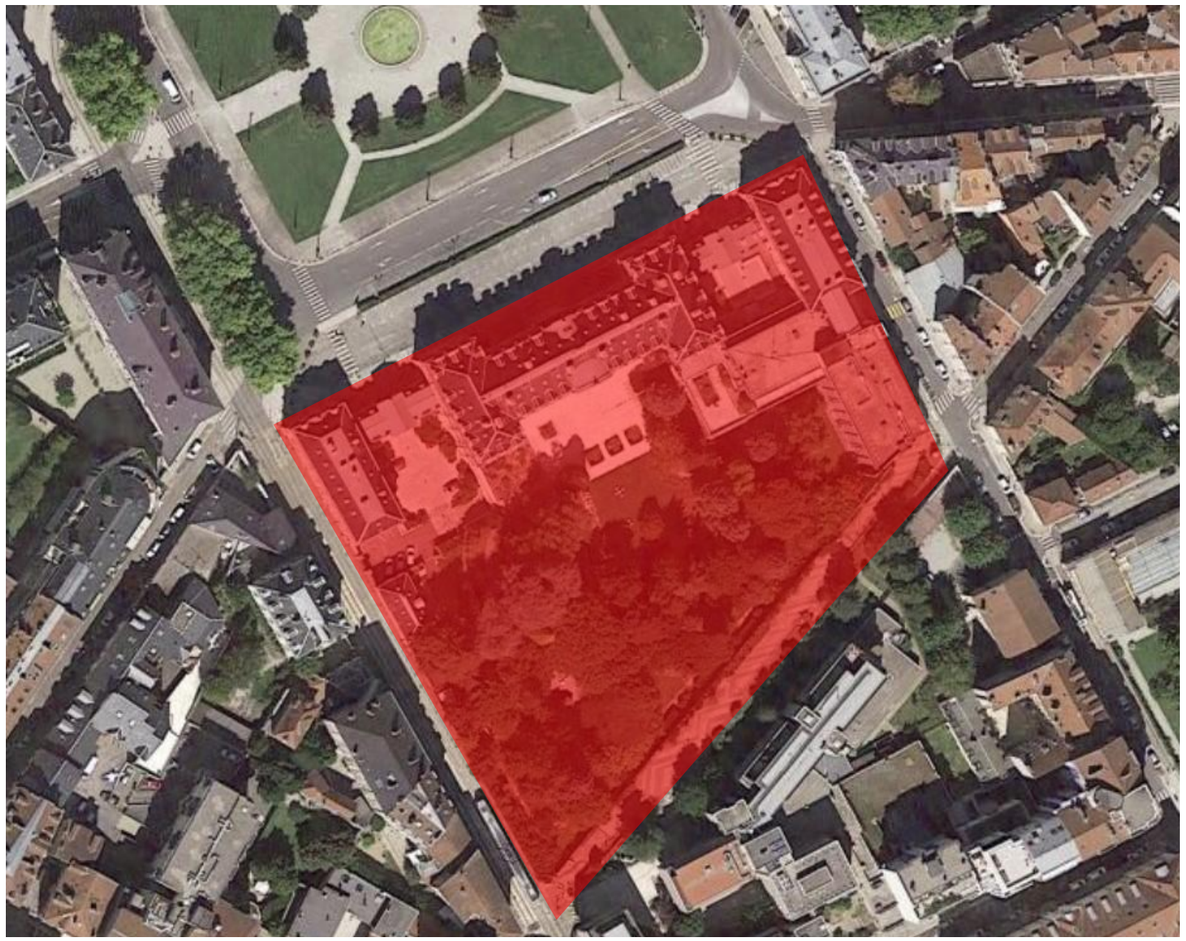

vue aérienne

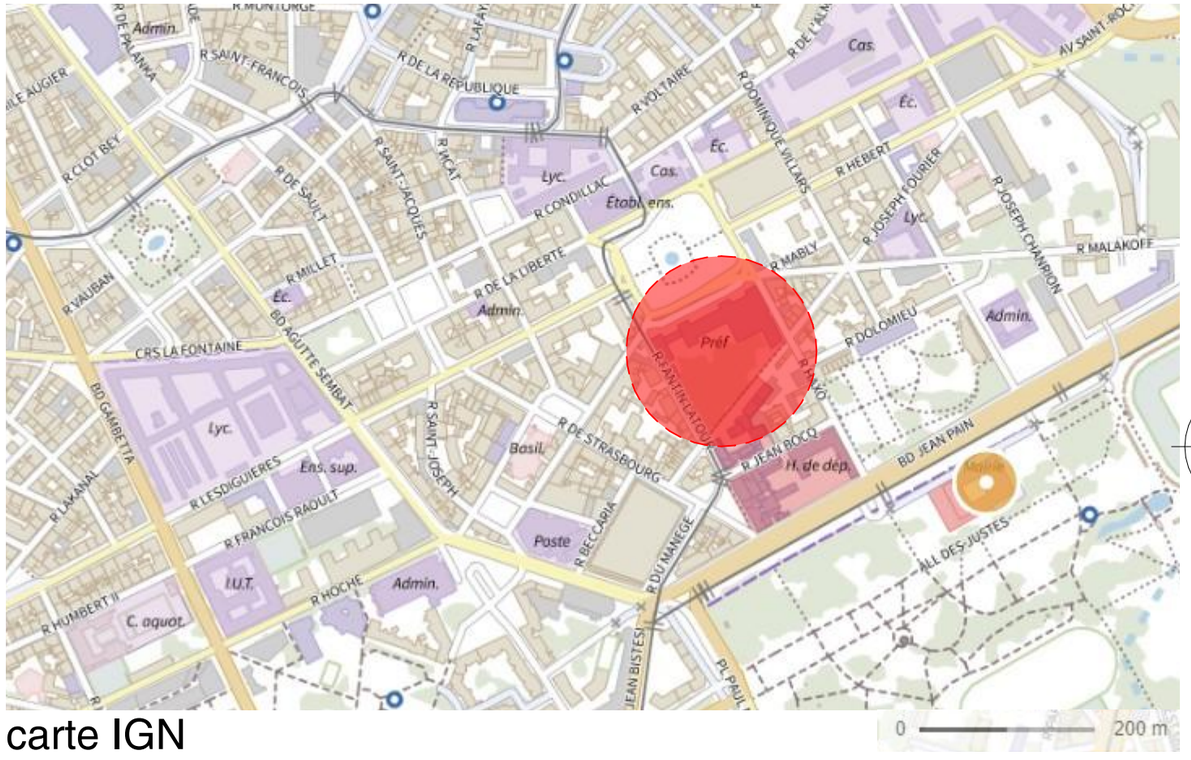

carte IGN

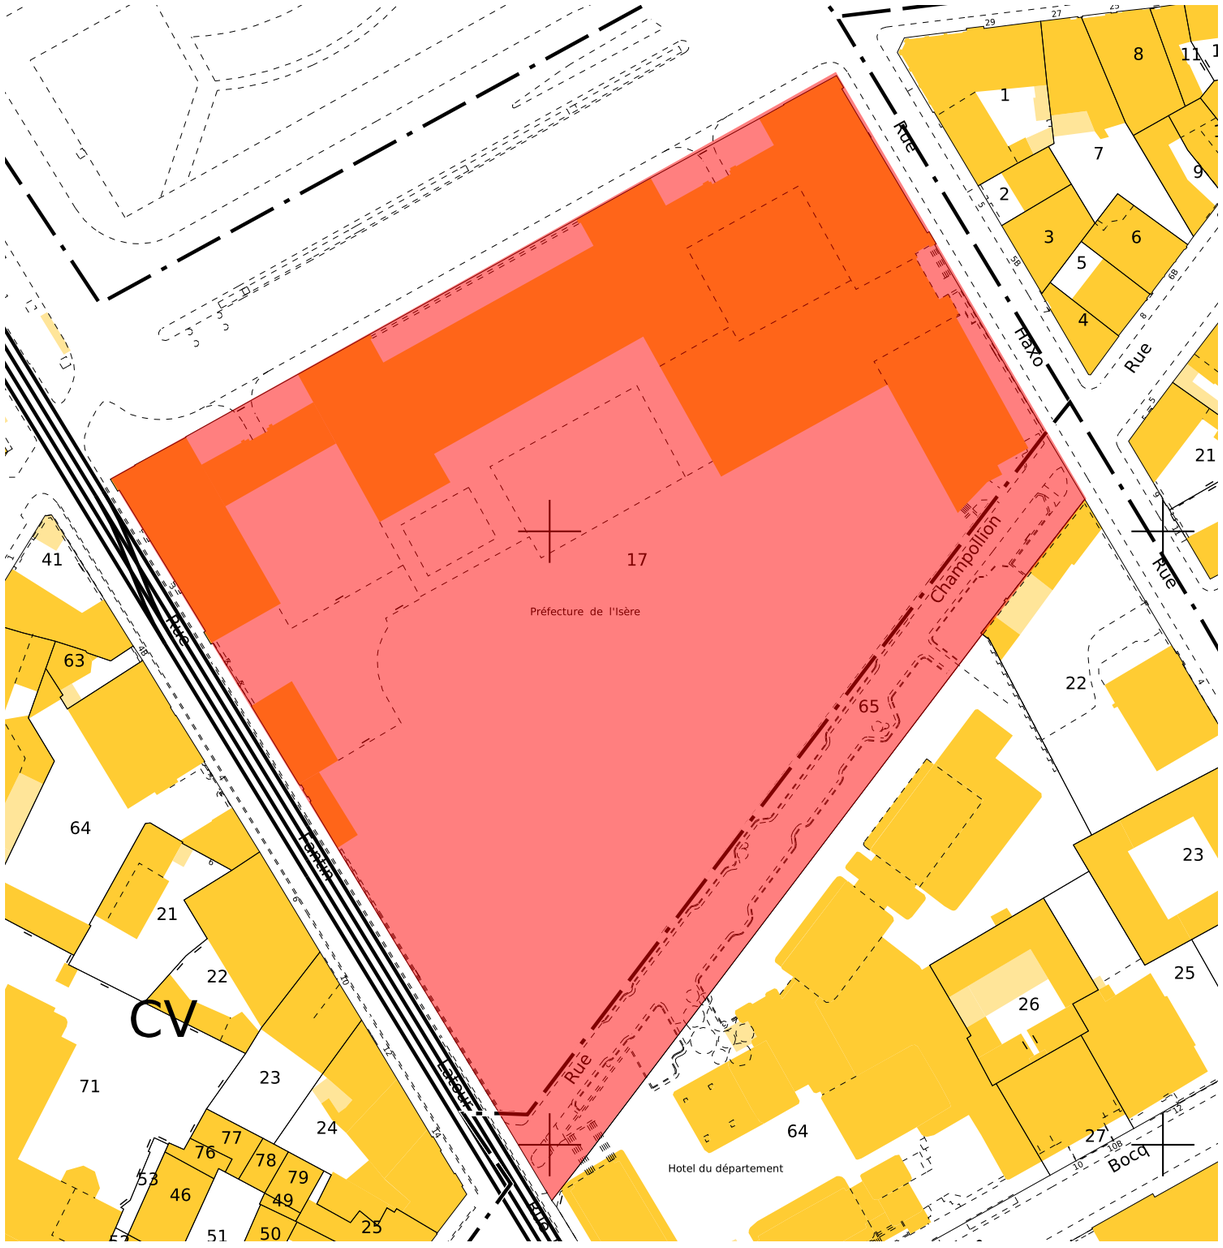

extrait cadastral ech 1/1000

N

Parcelle 000 CV 17 (12 888m²)
12 Place de Verdun
38 000 GRENOBLE

DE+BELLE architectes
38 Grande Rue
01120 MONTLUEL
plus@deplusbelle.fr / www.deplusbelle.fr

108

RENOVATION SANITAIRES PREFECTURE
12 place de Verdun 38 000 GRENOBLE

PLAN DE SITUATION

échelle

PREFECTURE DE L'ISERE

PRO
15/05/2024

EDL.1

IND -

.L D'ACCUEIL
000
302.06 m²

652⁵

A2

EMPRISE BLOC SANITAIRE

A2

A4

A4

59⁵ 267 265

BUREAU POLYVALENT
000
7.40 m²

EIL
0
m²

PALIER
000
16.66 m²

B2

ESCALIER A
000
20.09 m²

ASC

ASC

LT
000
1.

SAS

DE+BELLE architectes
38 Grande Rue
01120 MONTLUEL
plus@deplusbelle.fr / www.deplusbelle.fr

108

RENOVATION SANITAIRES PREFECTURE
12 place de Verdun 38 000 GRENOBLE

PREFECTURE DE L'ISERE

PRO
15/05/2024

PLAN RDC HAUT

échelle 1:50

EDL.2

IND -

DESAMIANTAGE A REALISER

conduit amiante

conduit amiante

ménage
3,35 m²

sanitaires F
HSFP : 2.40m
17,39 m²

conduit amiante

HSFP : 2.18m

HSFP : 2.40m

sanitaires H
11,19 m²

HSFP : 2.18m

réseau chauffage

BUREAU
332
21.81 m²

BUREAU
331
30.61 m²

A2

A4

CIRCULATION C
000
45.25 m²

ENTREE BUREAU
346
7.87 m²

ZONE REFUGE
000
21.35 m²

B2

ESCALIER A
000

Placard

ASC

ASC

BUREAU
346
19.79 m²

DE+BELLE architectes
38 Grande Rue
01120 MONTLUEL
plus@deplusbelle.fr / www.deplusbelle.fr


108

RENOVATION SANITAIRES PREFECTURE
12 place de Verdun 38 000 GRENOBLE

PREFECTURE DE L'ISERE

PLAN ENTRESOL
échelle 1:50

PRO 15/05/2024
EDL.3
IND -

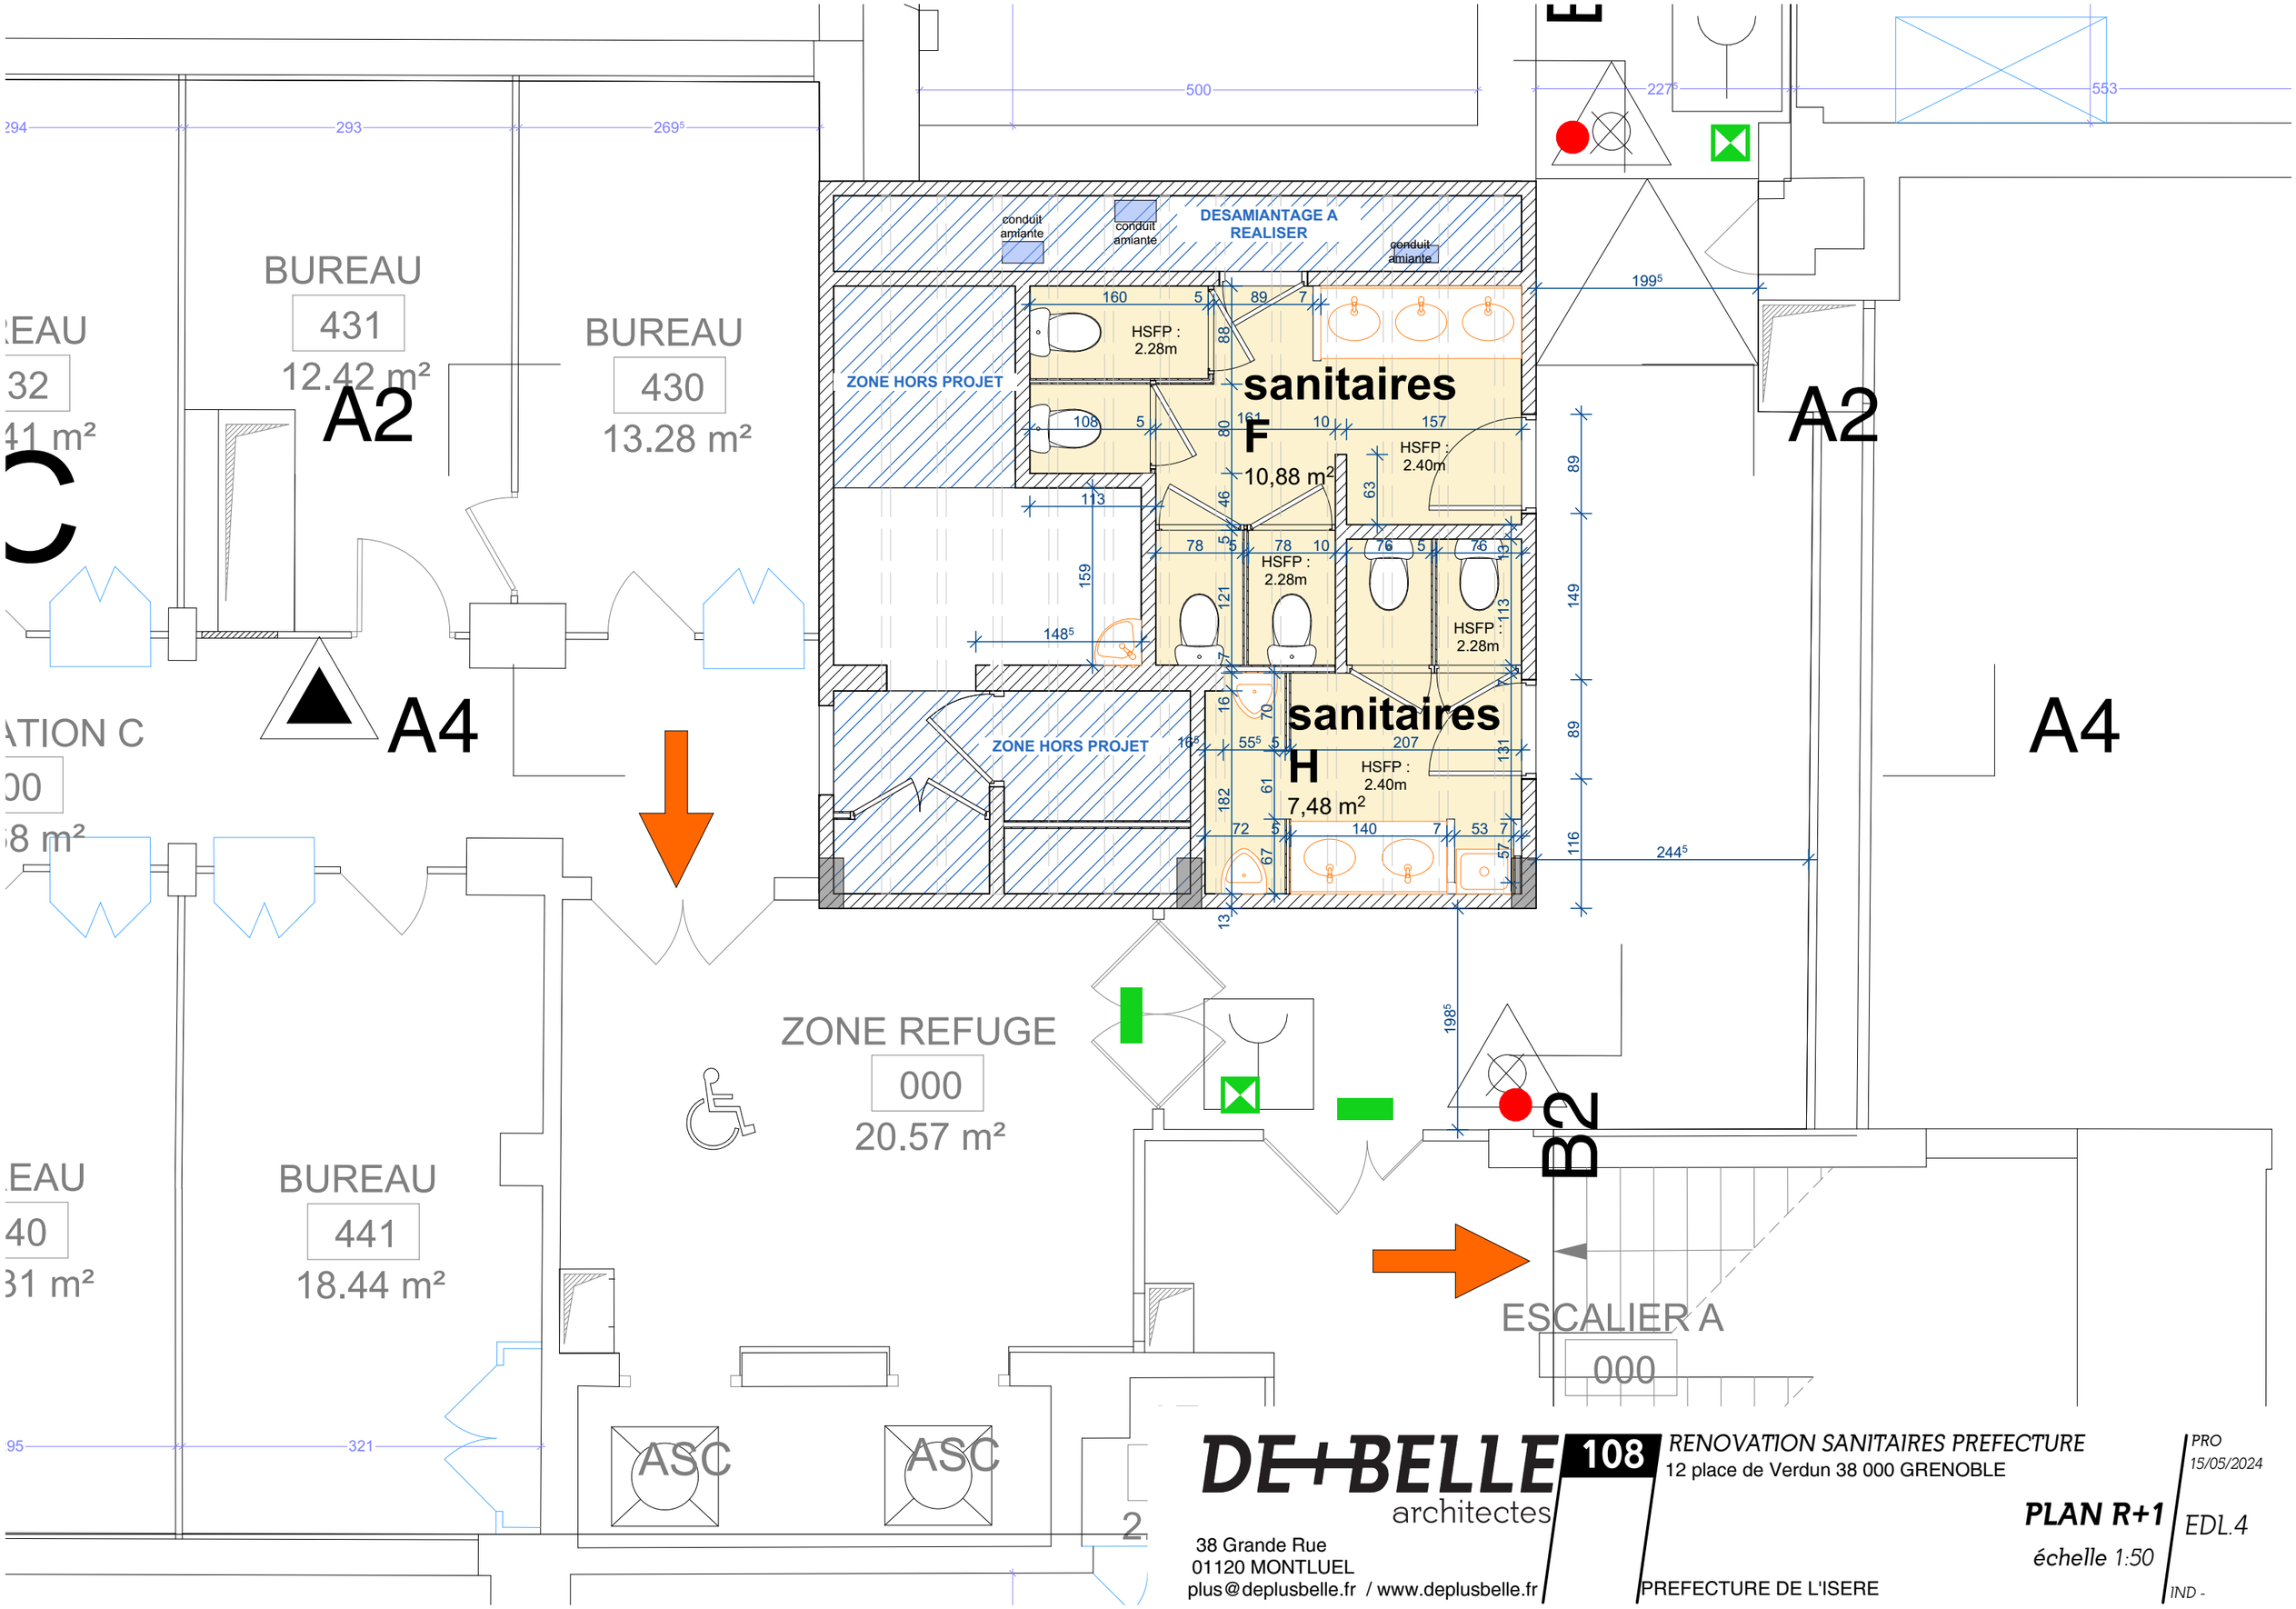


DE+BELLE 108 architectes
38 Grande Rue
01120 MONTLUEL
plus@deplusbelle.fr / www.deplusbelle.fr

RENOVATION SANITAIRES PREFECTURE
12 place de Verdun 38 000 GRENOBLE

PREFECTURE DE L'ISERE

PLAN R+1
échelle 1:50

PRO
15/05/2024
EDL.4
IND -

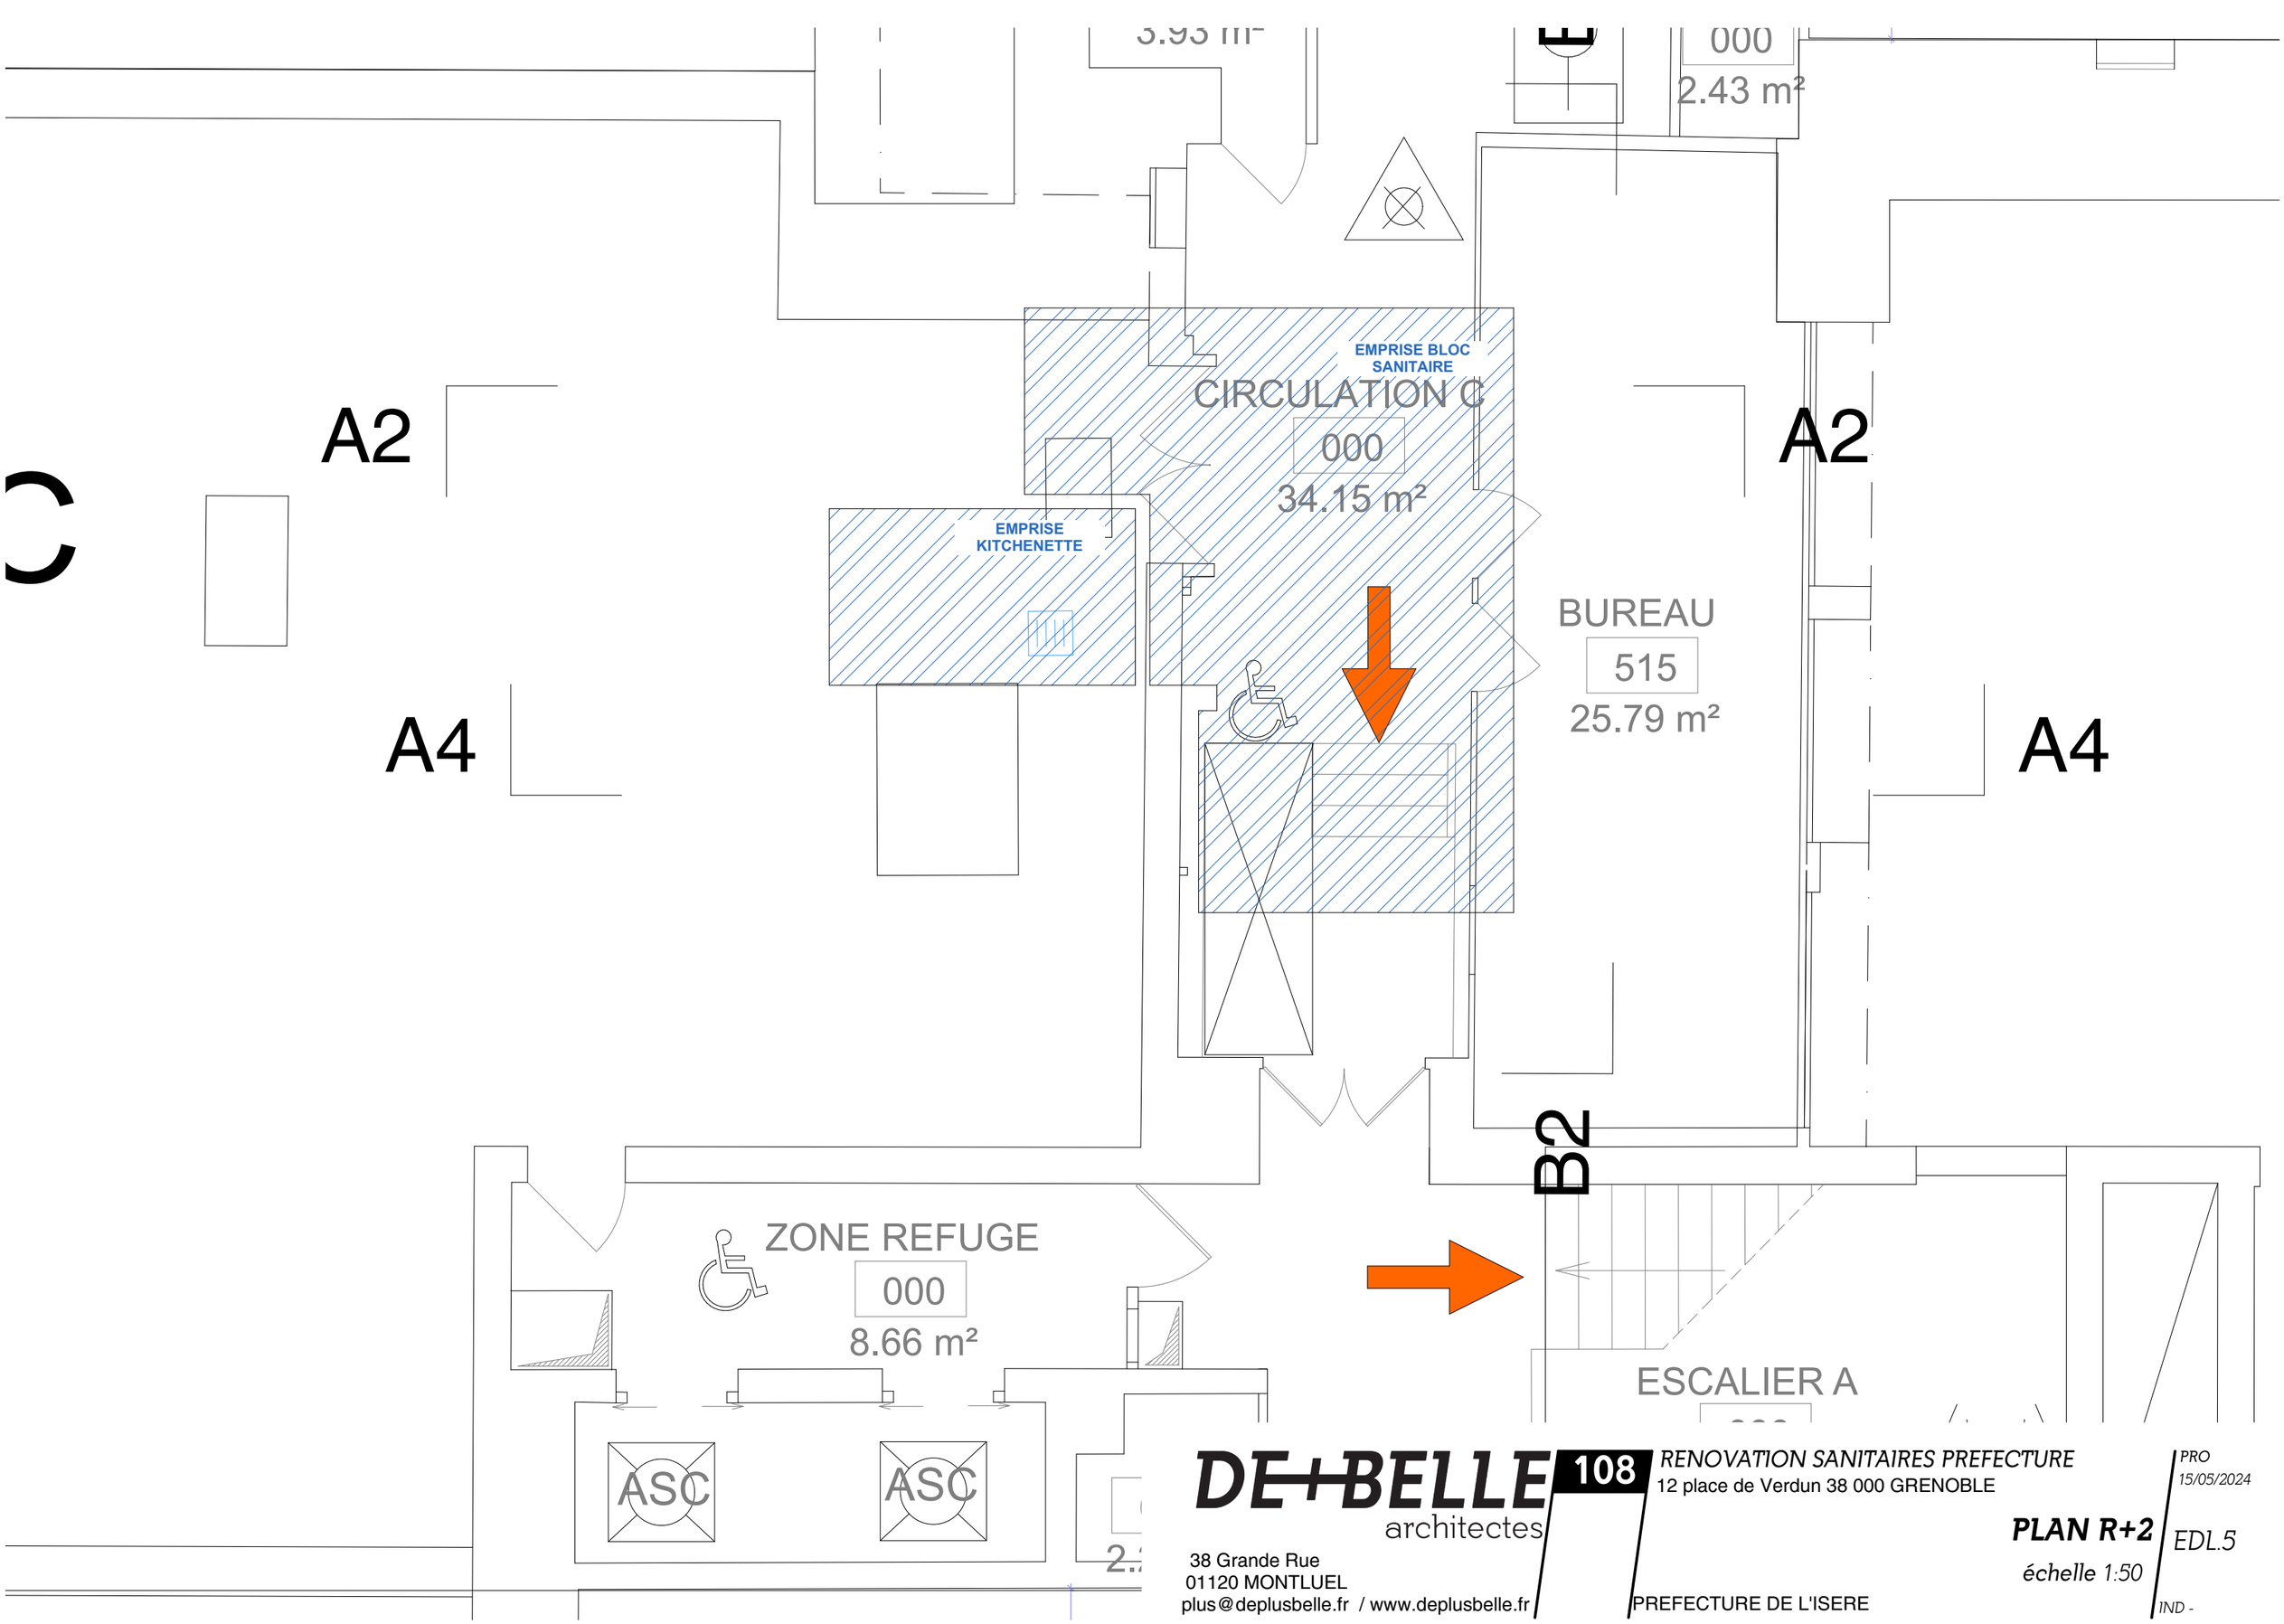

DE+BELLE architectes
38 Grande Rue
01120 MONTLUEL
plus@deplusbelle.fr / www.deplusbelle.fr

108

RENOVATION SANITAIRES PREFECTURE
12 place de Verdun 38 000 GRENOBLE

PREFECTURE DE L'ISERE


PLAN R+2


échelle 1:50


PRO
15/05/2024

EDL.5

IND -

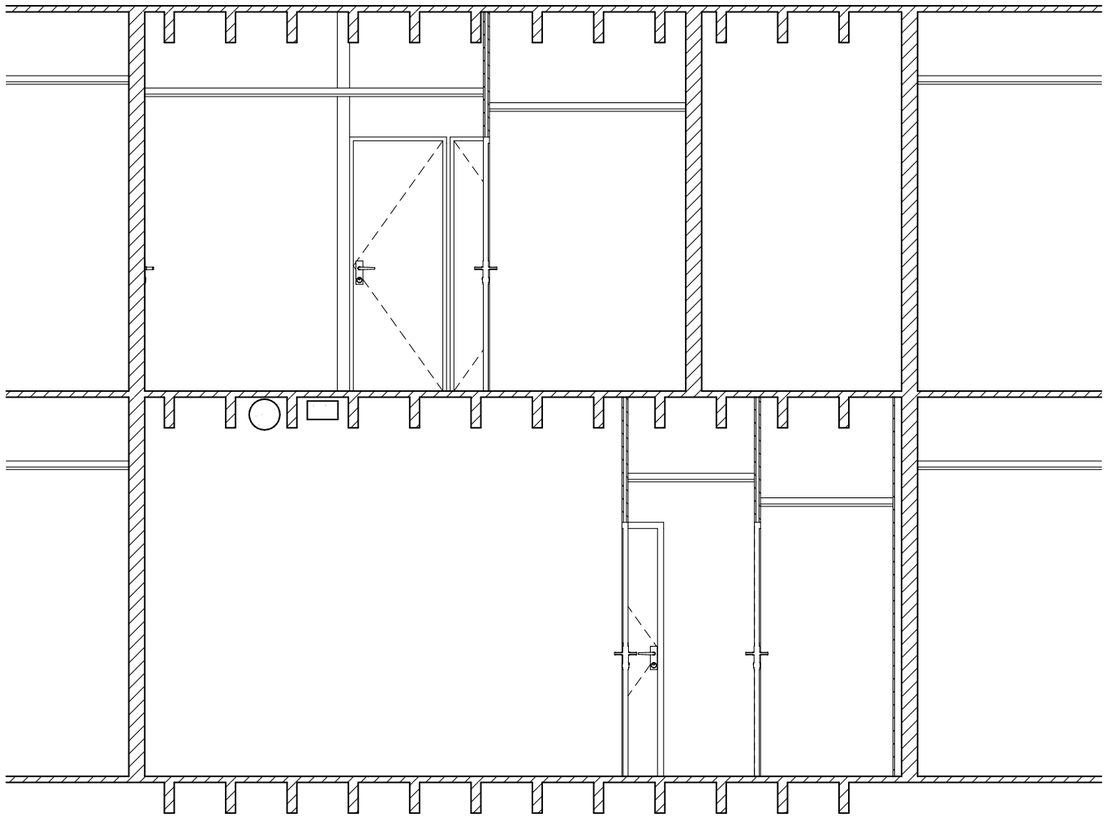

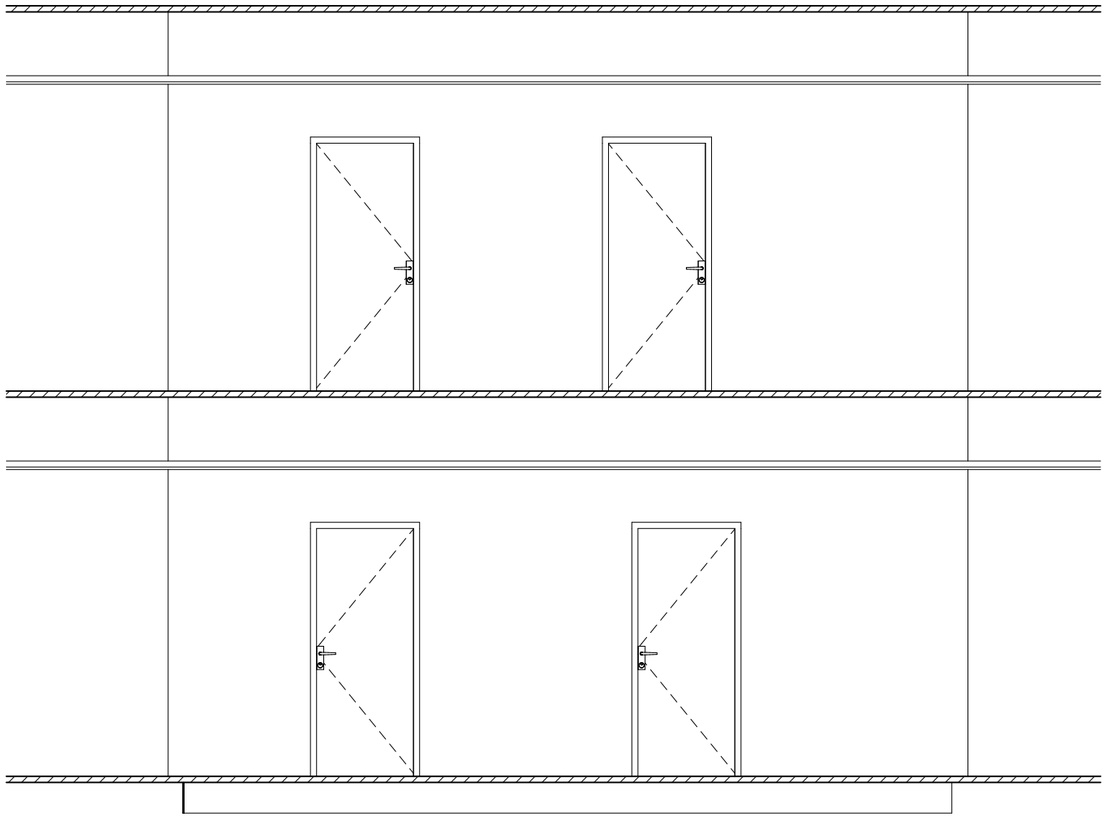

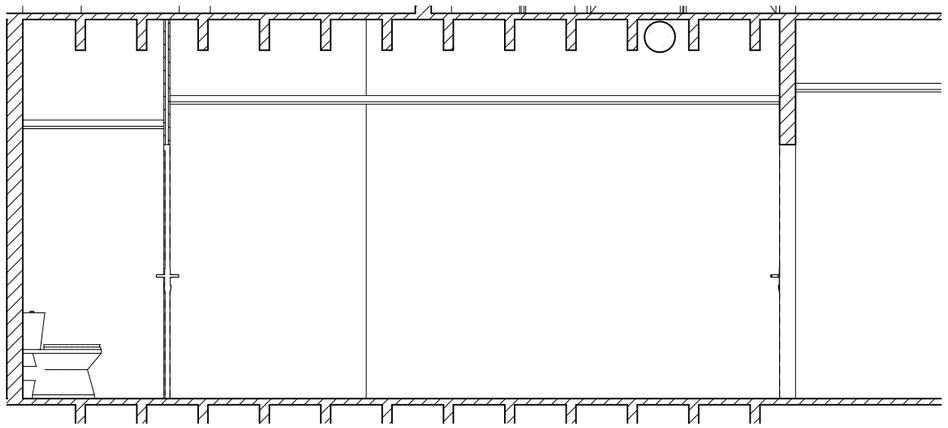

DE+BELLE architectes

38 Grande Rue
01120 MONTLUEL
plus@deplusbelle.fr / www.deplusbelle.fr

108

RENOVATION SANITAIRES PREFECTURE
12 place de Verdun 38 000 GRENOBLE

PREFECTURE DE L'ISERE

PRO
15/05/2024

COUPES
échelle 1:50

EDL.6

IND -