

L'intelligence énergétique au coeur de vos bâtiments

Adesse Place de l'Aire, 34700 Soubès	DESSINE: Alexandre Marly VERIFIE: DATE DE CREATION: 31/12/2013 AFFAIRE N°:


ACTEM

DDTM du GARD

R+0

DOSSIER N° : 2013-10-25 KNX V20	1 / 28


CE DOCUMENT EST NOTRE PROPRIETE. IL EST REMIS A TITRE CONFIDENTIEL.
IL NE DOIT PAS ETRE REPRODUIT OU COMMUNIQUE A DES TIERS SANS NOTRE AUTORISATION ECRITE
Document réalisé avec SEE ELECTRICAL, logiciel du groupe IGE+XAO tel. (33) (0)5 62 74 36 36

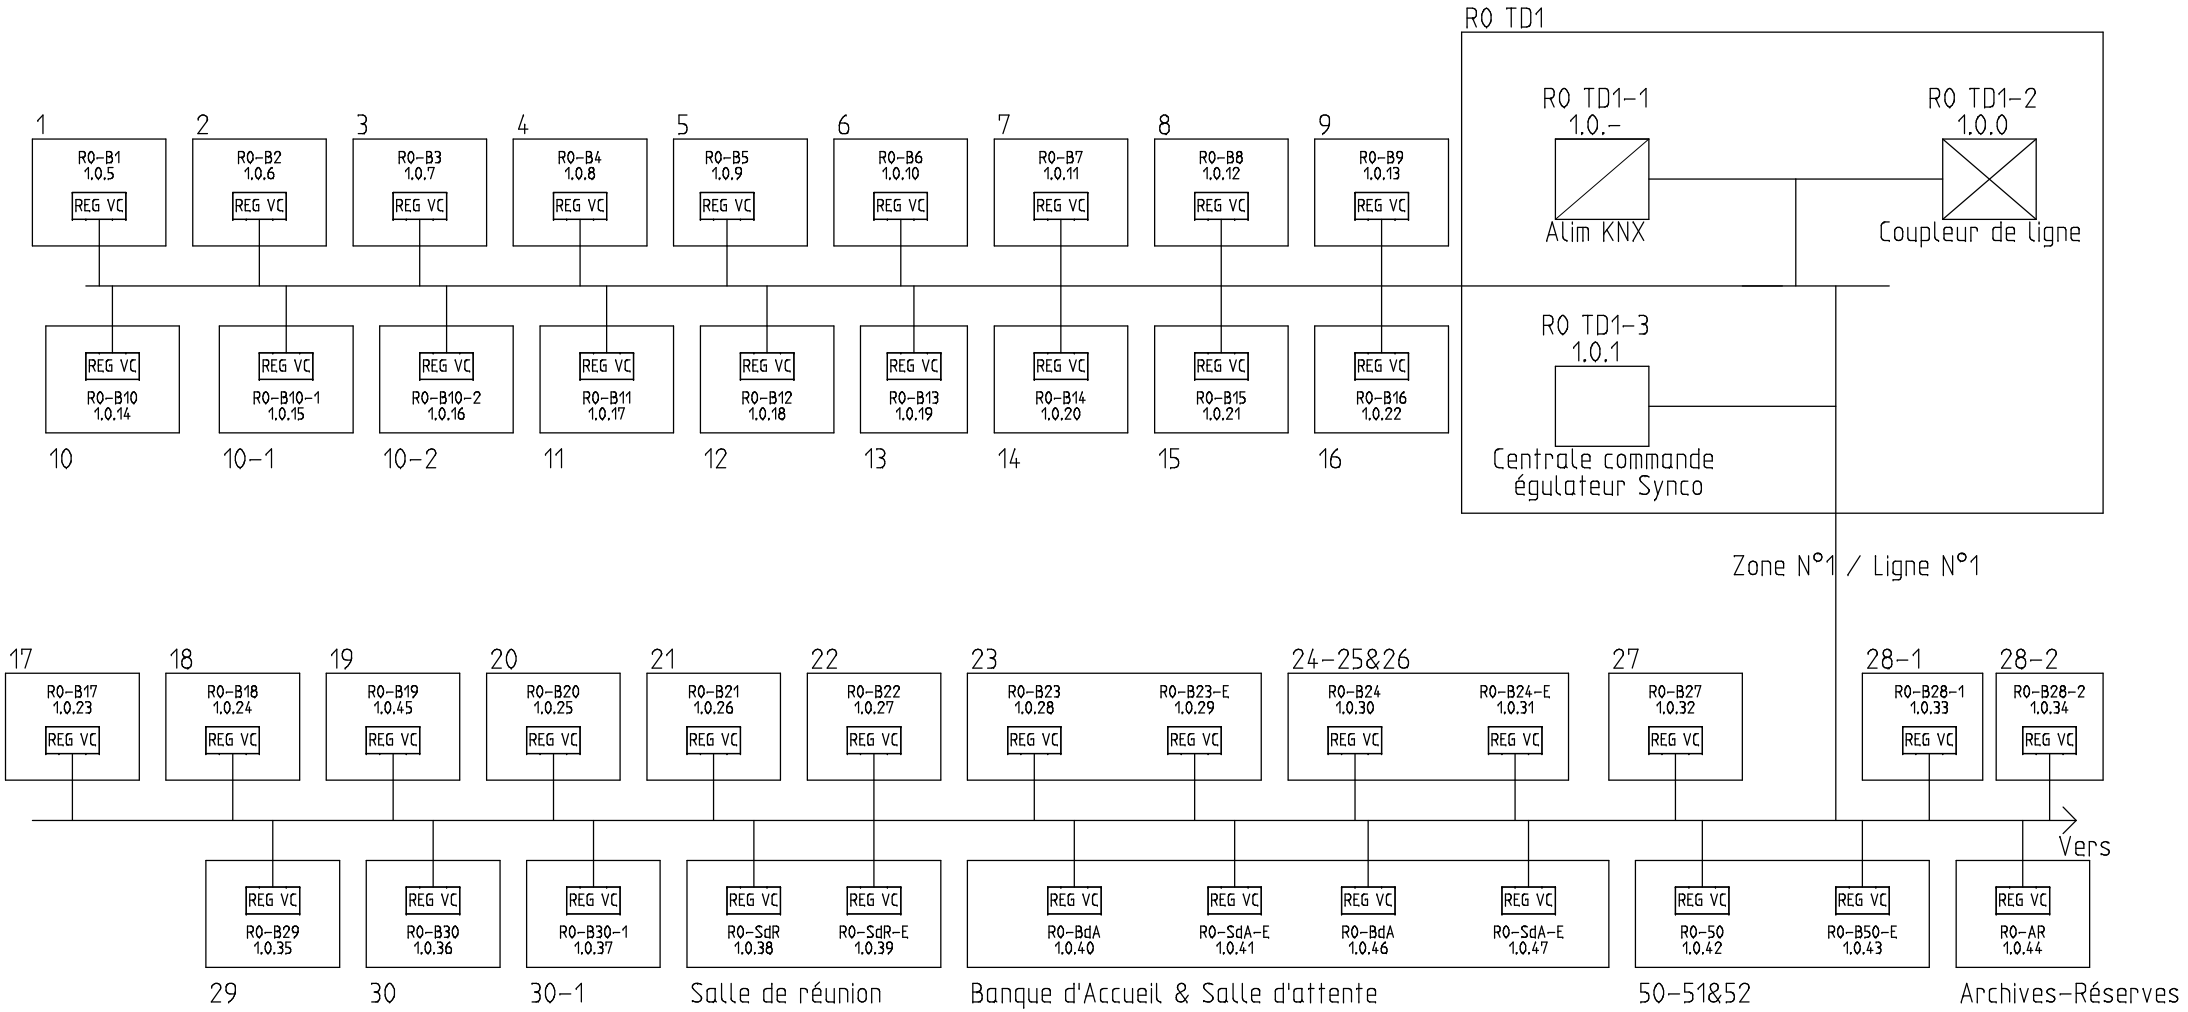

Nombre de participant : 45


Distance entre le régulateur le plus éloigné et ALIM KNX 350m Max
Distance entre deux régulateurs les plus éloignés 700m Max
Longeur total de la ligne bus 1000m Max

Adesse L'intelligence énergétique au coeur de vos bâtiments	DESSINE: Alexandre Marly VERIFIE: DATE DE CREATION: 31/12/2013	INDICE	DATE	MODIFICATION	VISA	ACTEM Dossier n° : 2013-10-25 KNX V20	DDTM du GARD Vue global KNX	FOLIO 2 /28

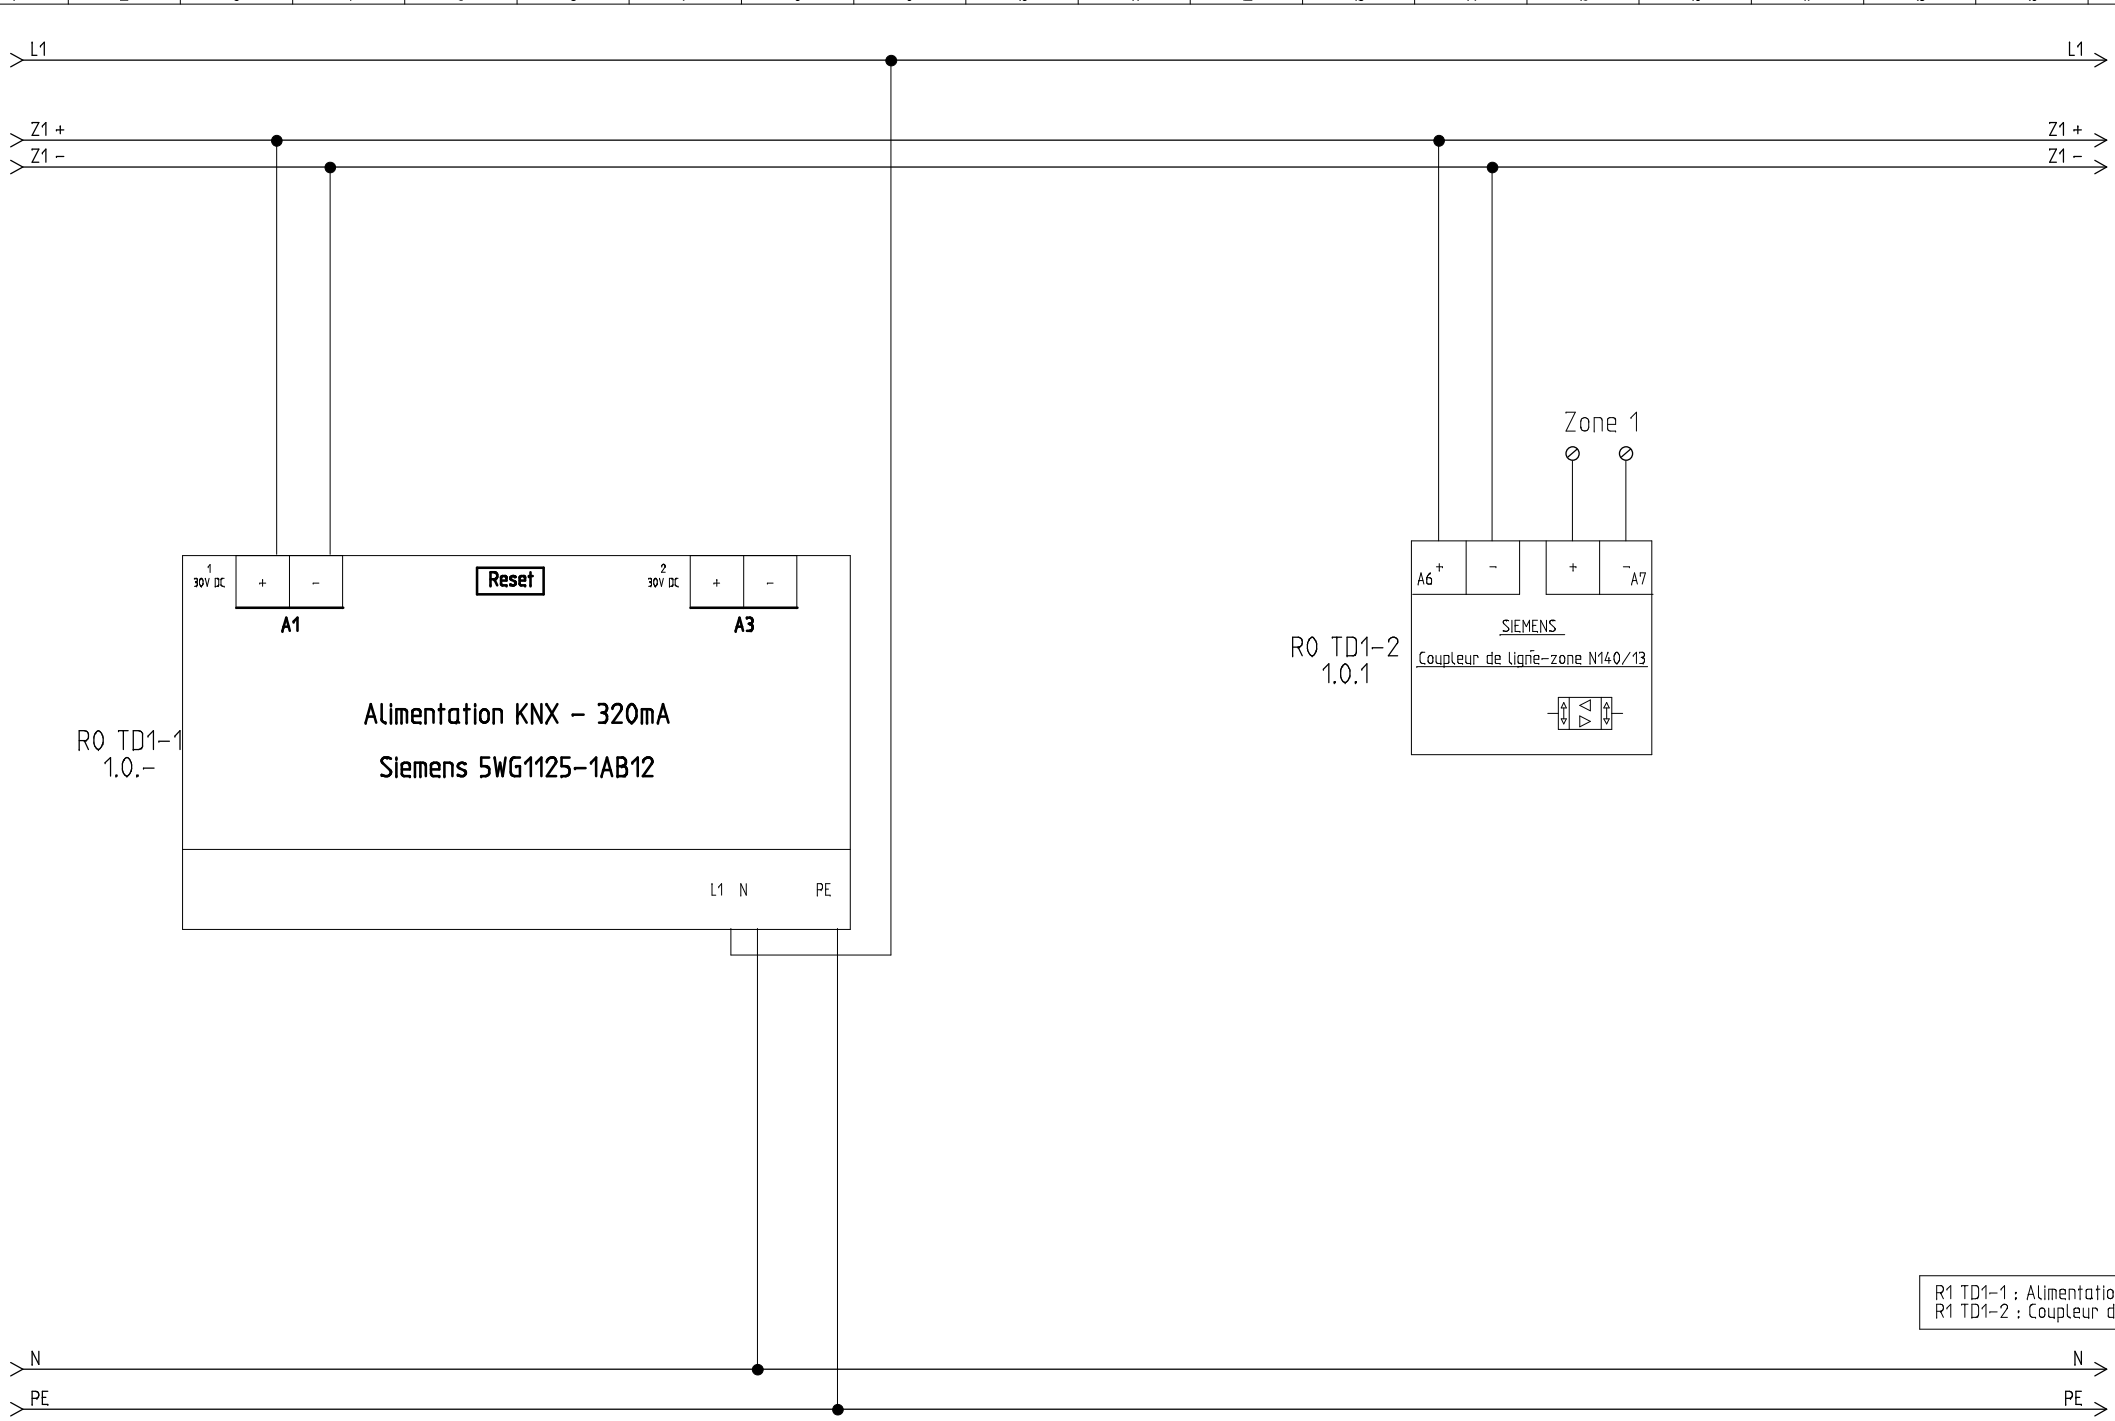


R1 TD1–1 : Alimentation KNX
R1 TD1–2 : Coupleur de ligne

Adesse L'intelligence énergétique au coeur de vos bâtiments	DESSINE: Alexandre Marly VERIFIE: DATE DE CREATION: 31/12/2013	INDICE	DATE	MODIFICATION	VISA	ACTEM Dossier n° : 2013-10-25 KNX V20	DDTM du GARD R0 TD1	FOLIO 3 /28

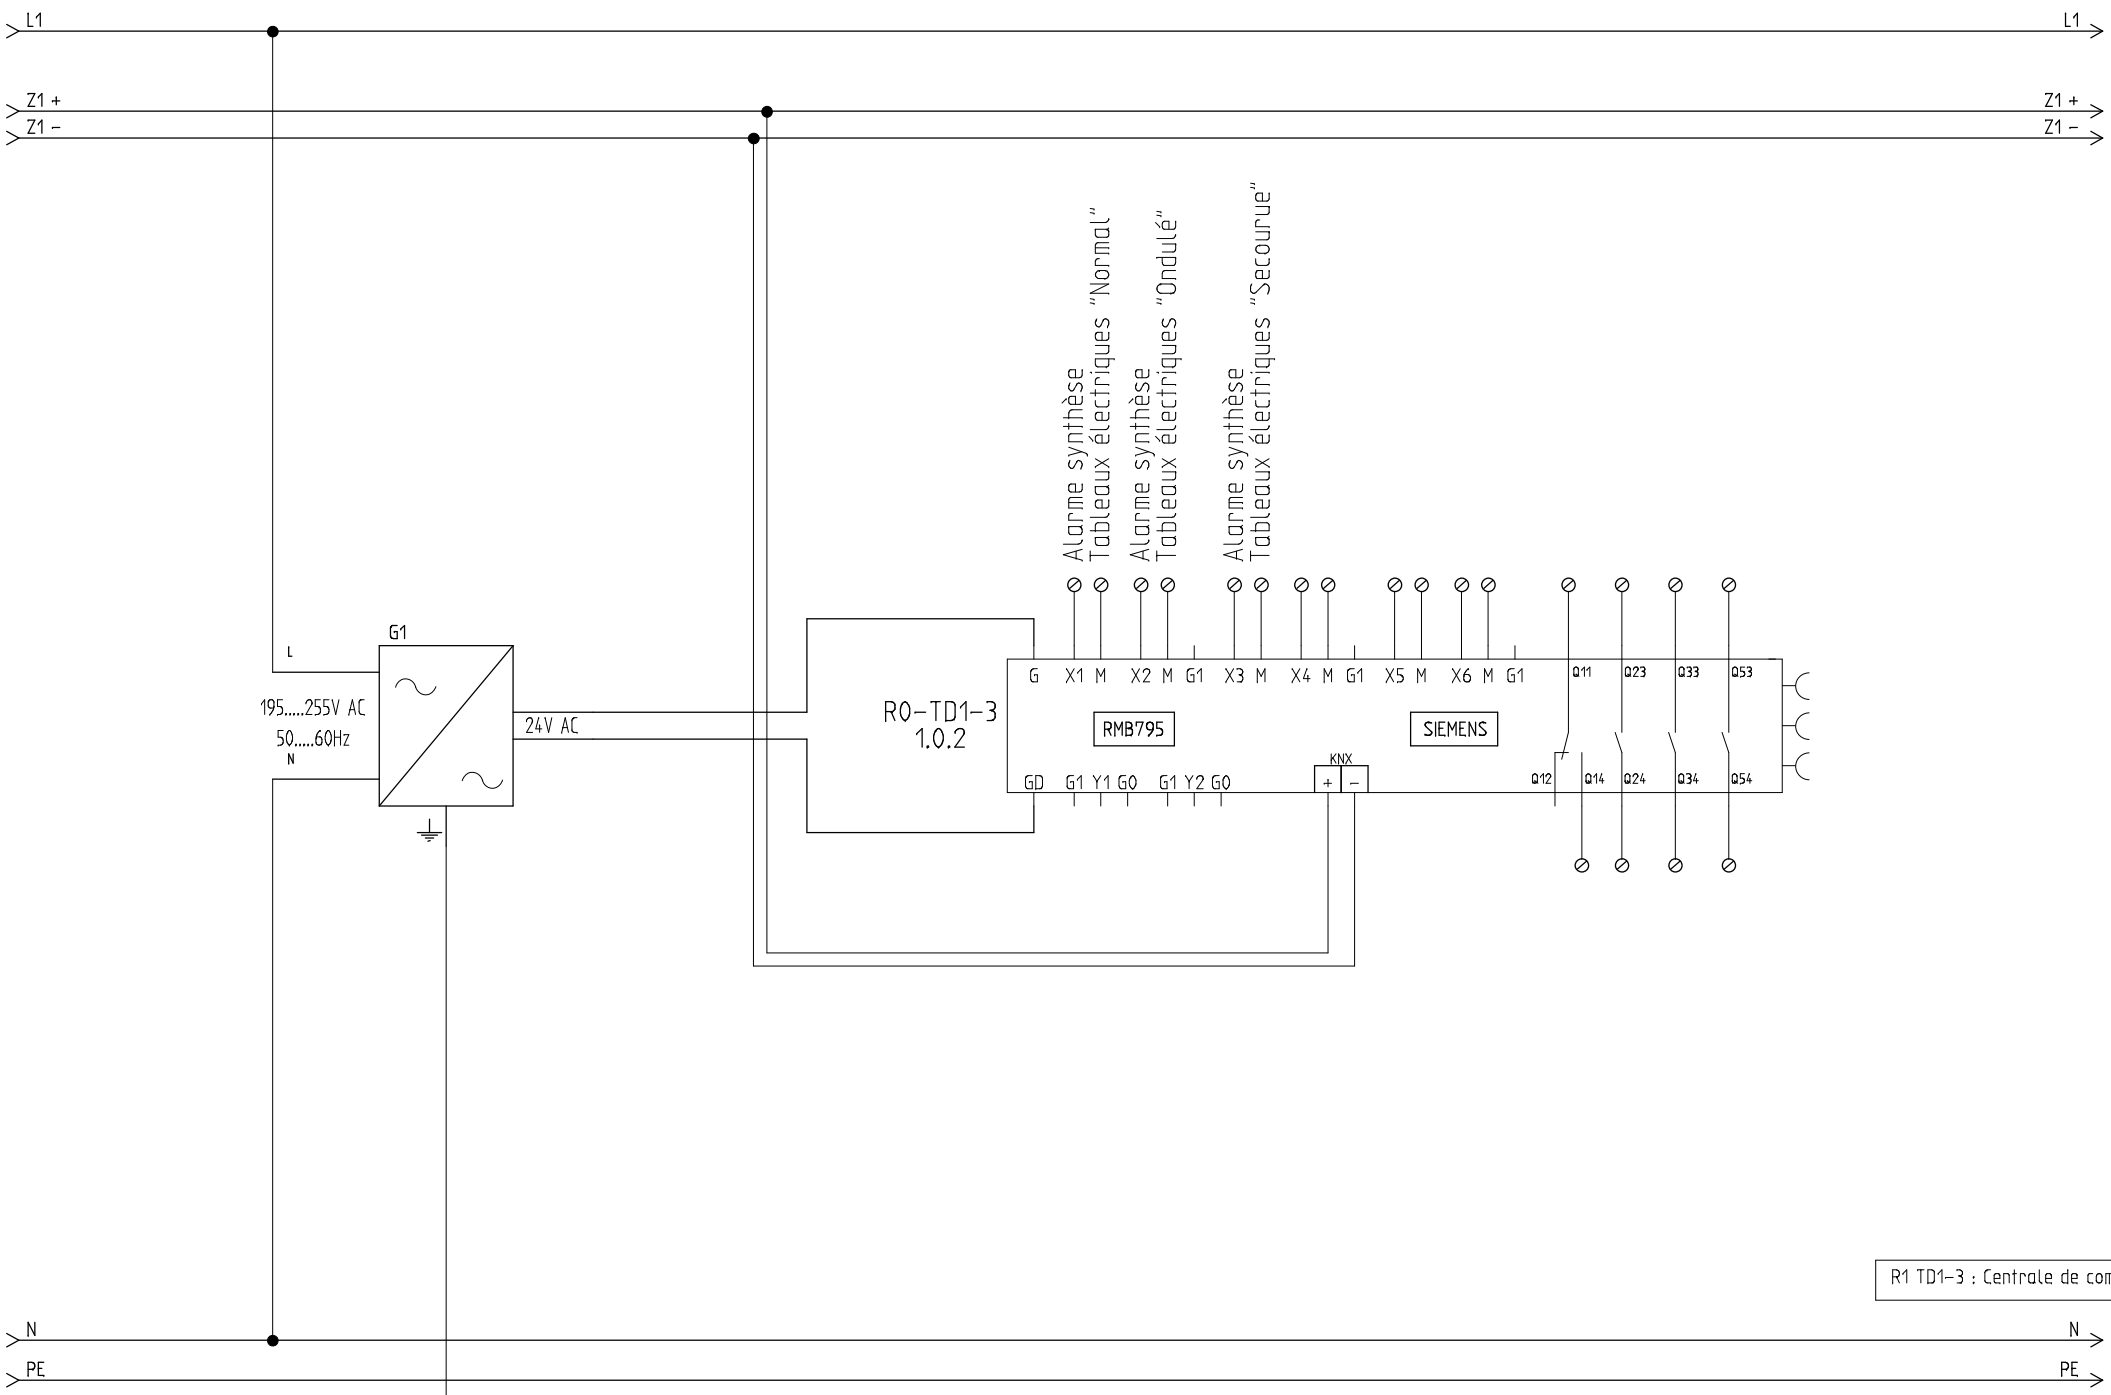


R1 TD1-3 : Centrale de commande


Adesse L'intelligence énergétique au coeur de vos bâtiments	DESSINE: Alexandre Marly VERIFIE: DATE DE CREATION: 31/12/2013	INDICE	DATE	MODIFICATION	VISA	ACTEM Dossier n° : 2013-10-25 KNX V20	DDTM du GARD R0 TD1	FOLIO 4 /28

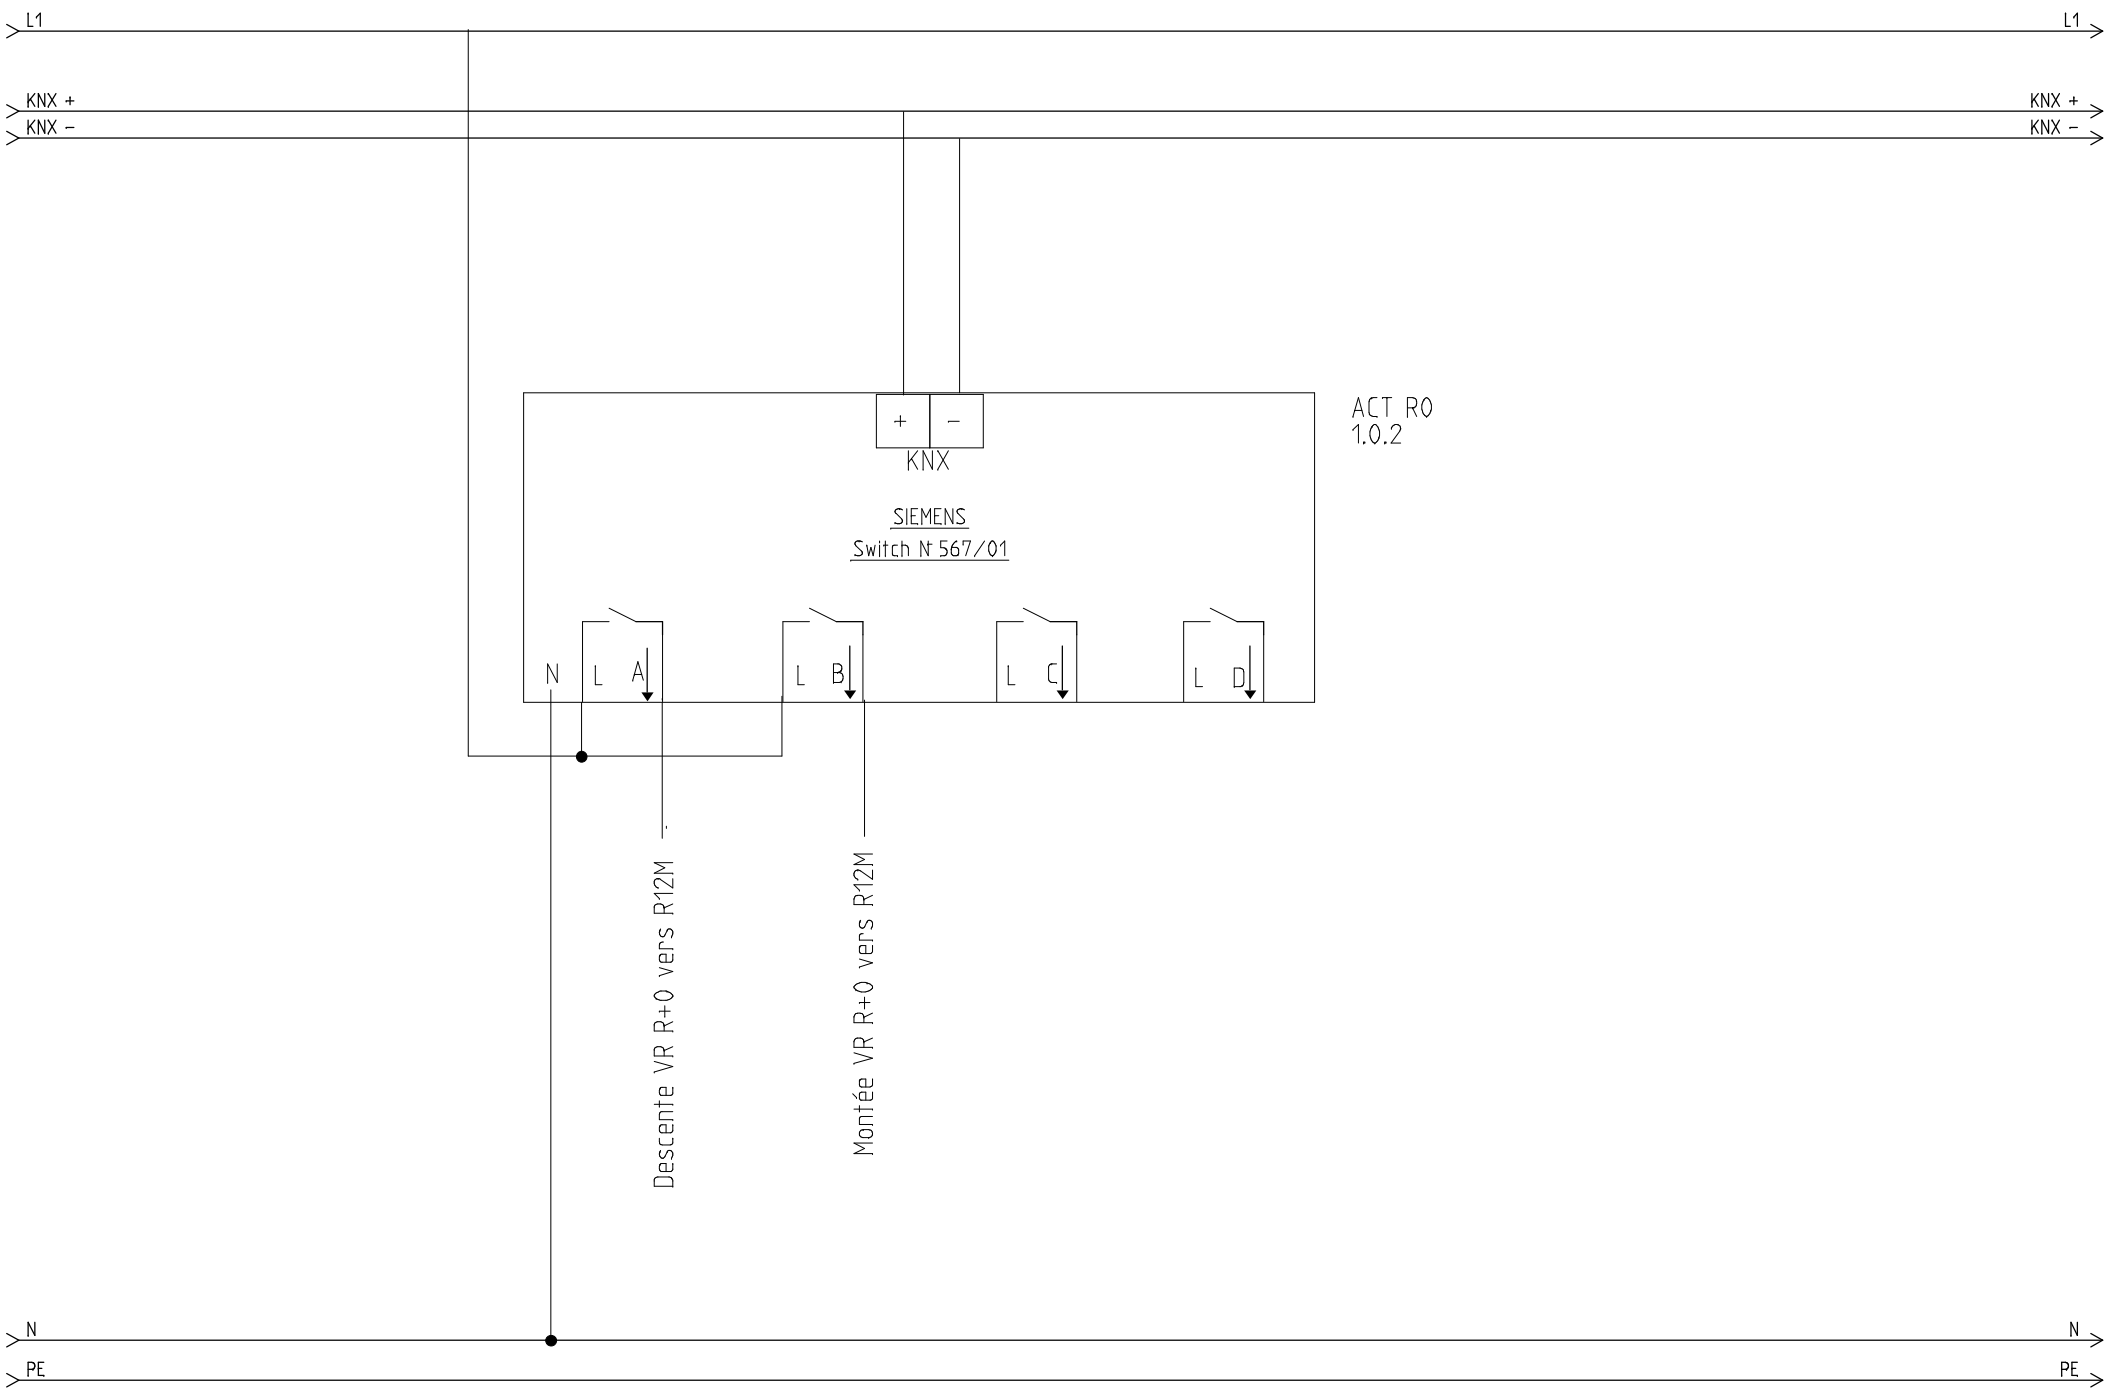


Adesse L'intelligence énergétique au coeur de vos bâtiments	DESSINE: Alexandre Marly VERIFIE: DATE DE CREATION: 27/05/2014					ACTEM Dossier n° : 2013-10-25 KNX V20	DDTM du GARD R0 TD1	FOLIO 5 /28
		B	06/08/2015	Modif VR				
		INDICE	DATE	MODIFICATION	VISA			

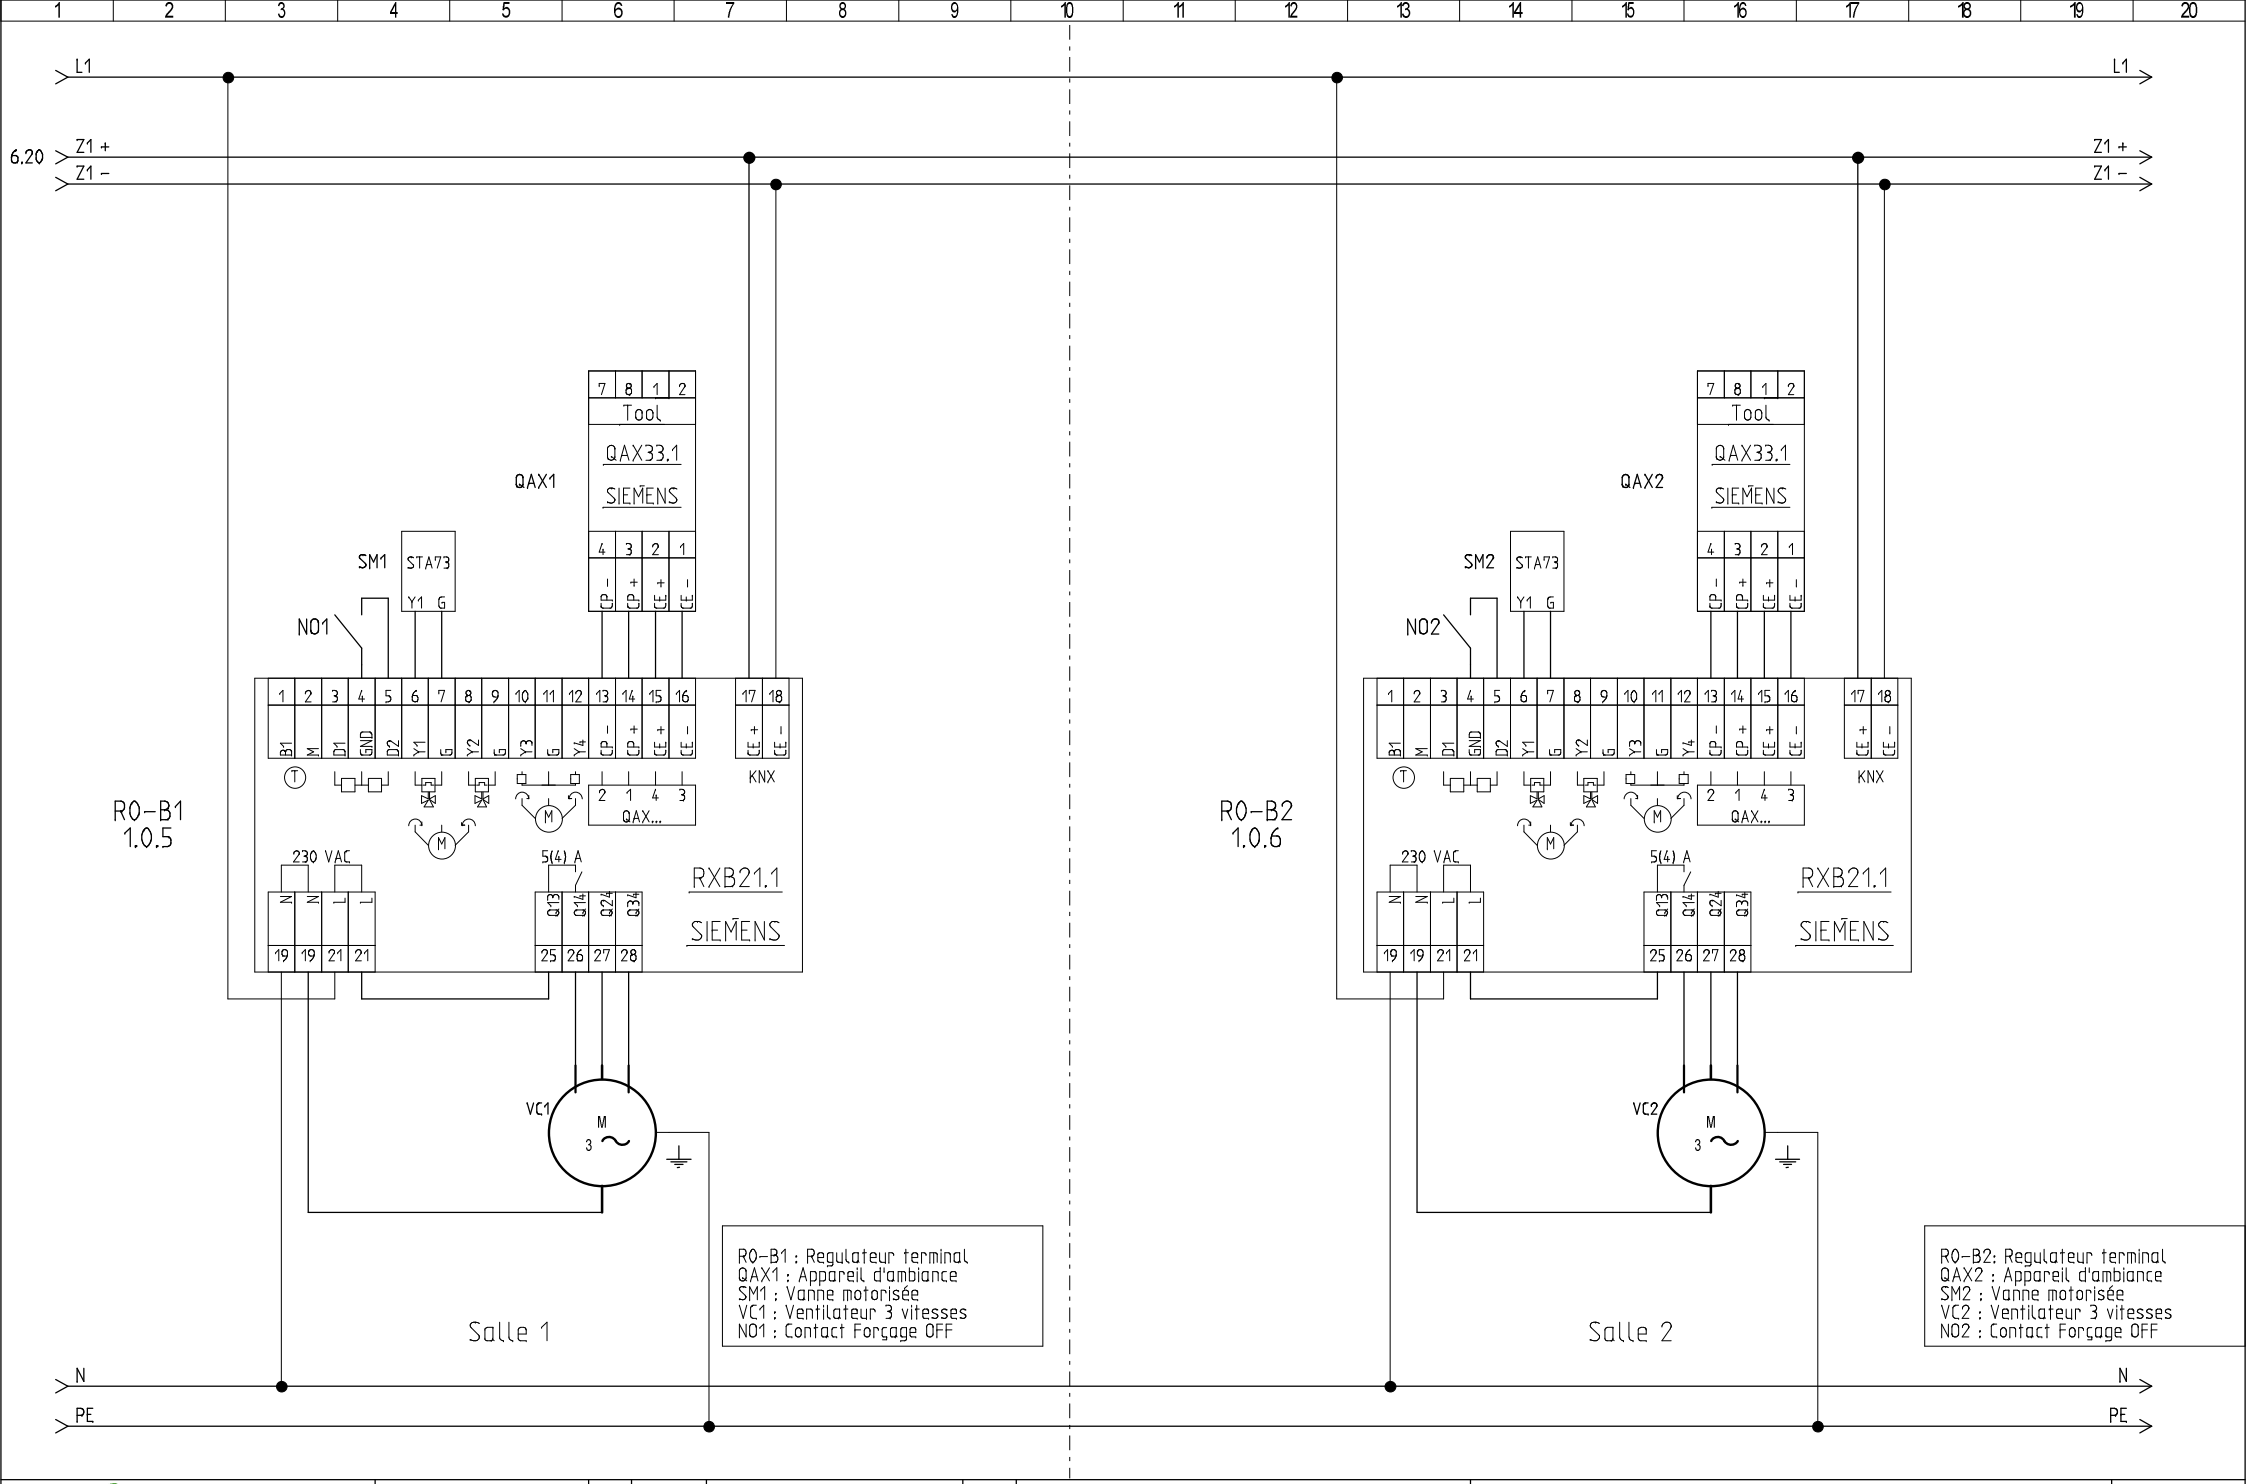


Adesse L'intelligence énergétique au coeur de vos bâtiments	DESSINE: Alexandre Marly VERIFIE: DATE DE CREATION: 31/12/2013	INDICE	DATE	MODIFICATION	VISA	ACTEM Dossier n° : 2013-10-25 KNX V20	DDTM du GARD Salle 1+2	FOLIO 6 /28

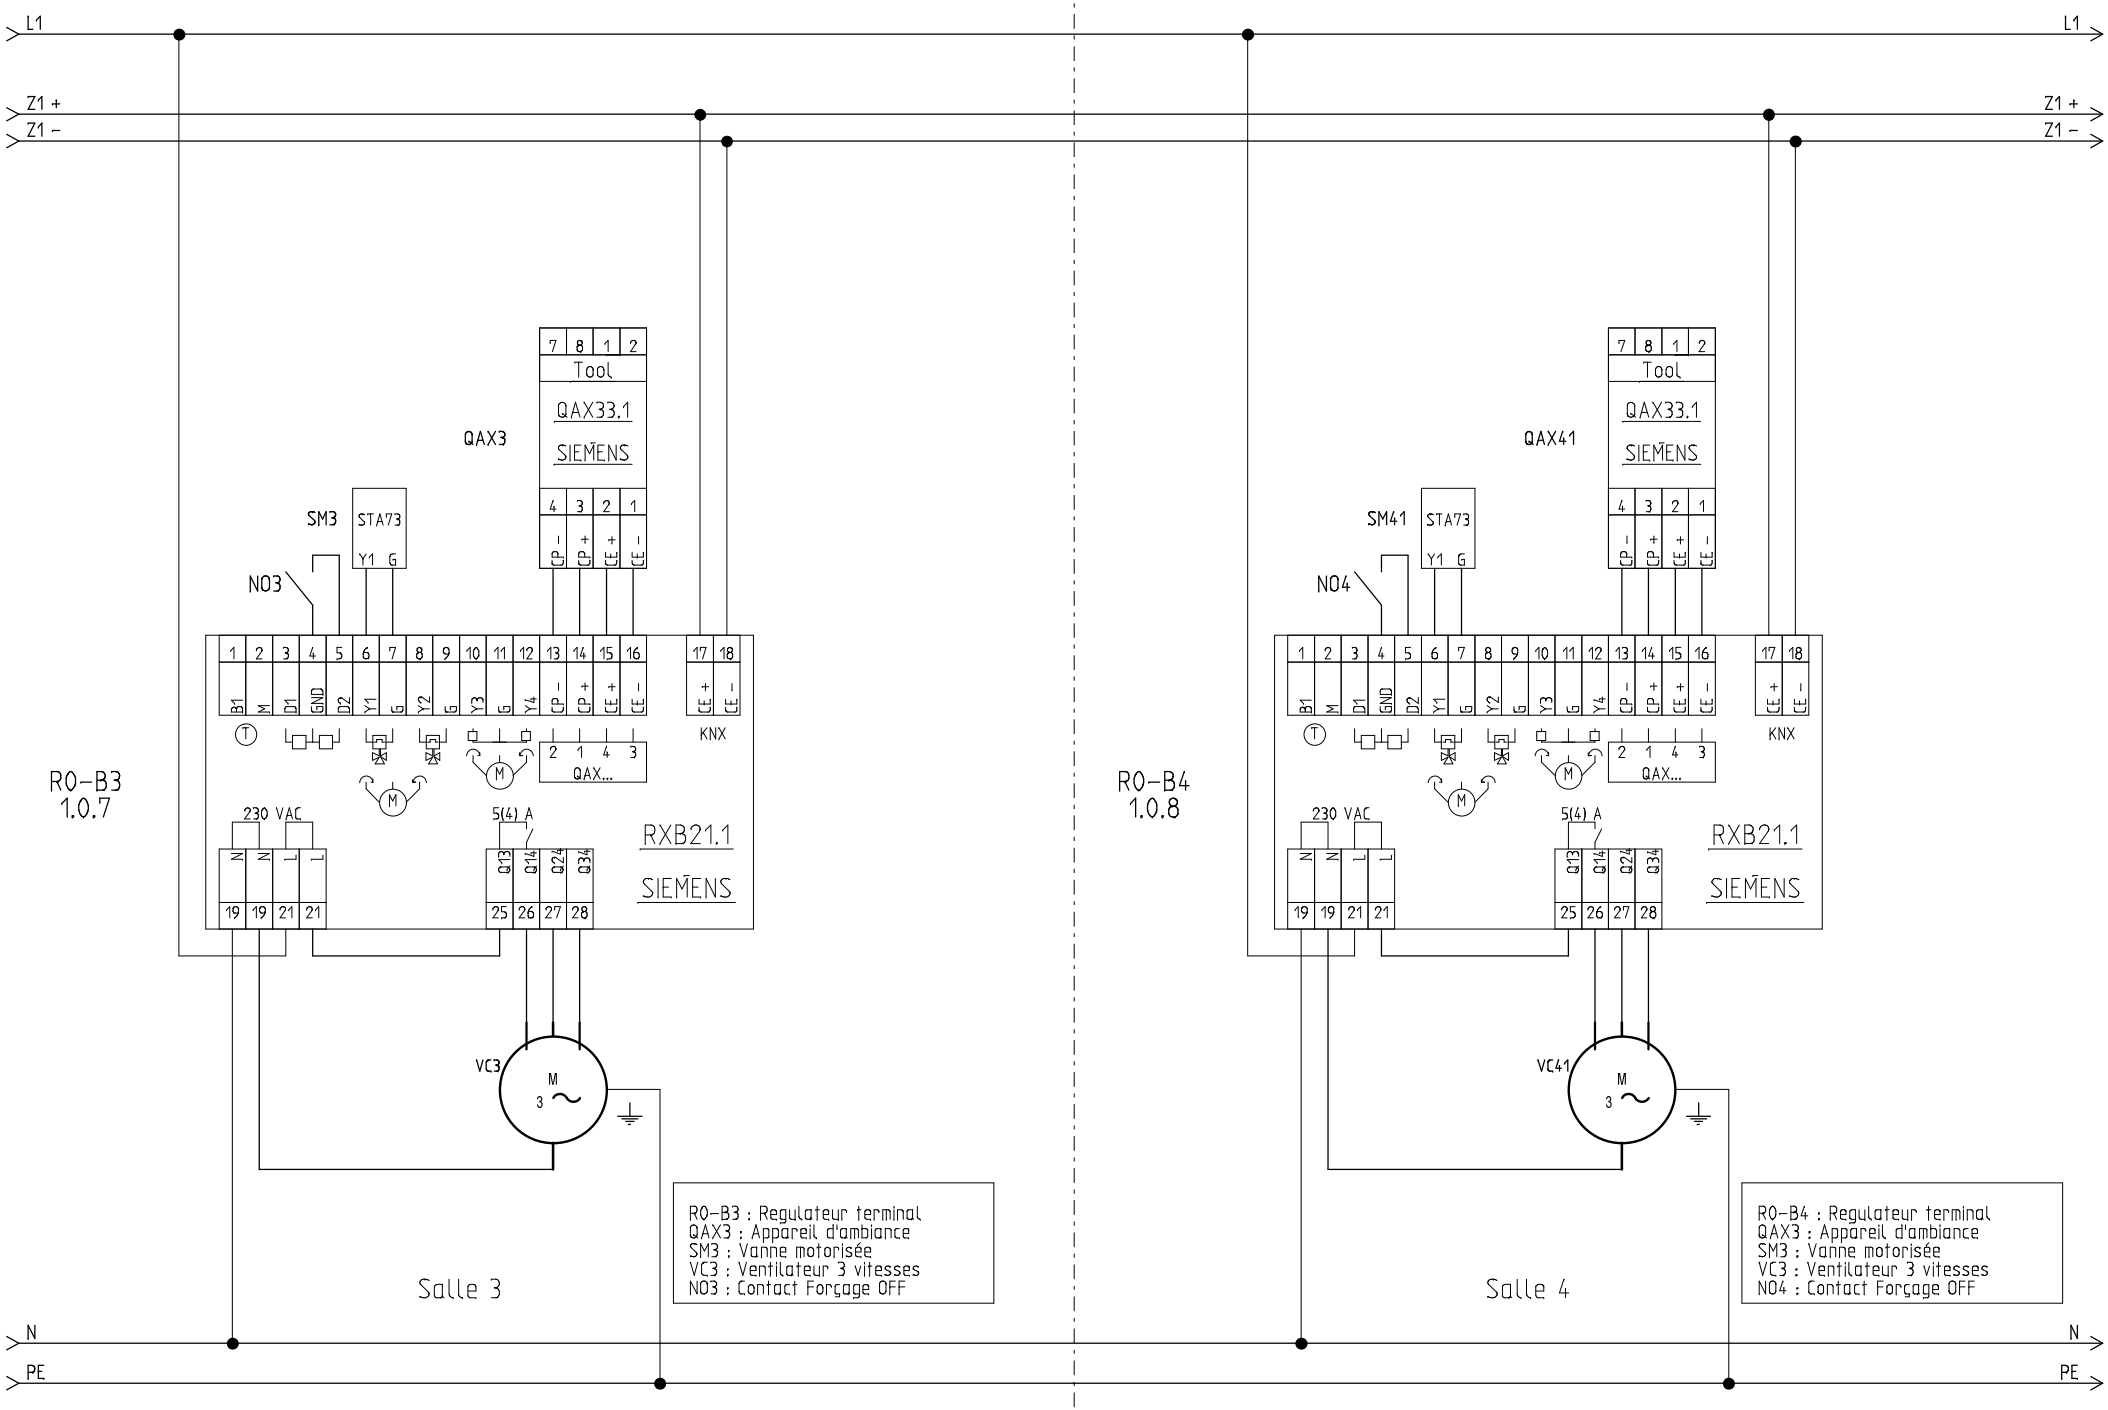


Adesse L'intelligence énergétique au coeur de vos bâtiments	DESSINE: Alexandre Marly VERIFIE: DATE DE CREATION: 31/12/2013	INDICE	DATE	MODIFICATION	VISA	ACTEM Dossier n° : 2013-10-25 KNX V20	DDTM du GARD Salle 3 + 4	FOLIO 7 /28

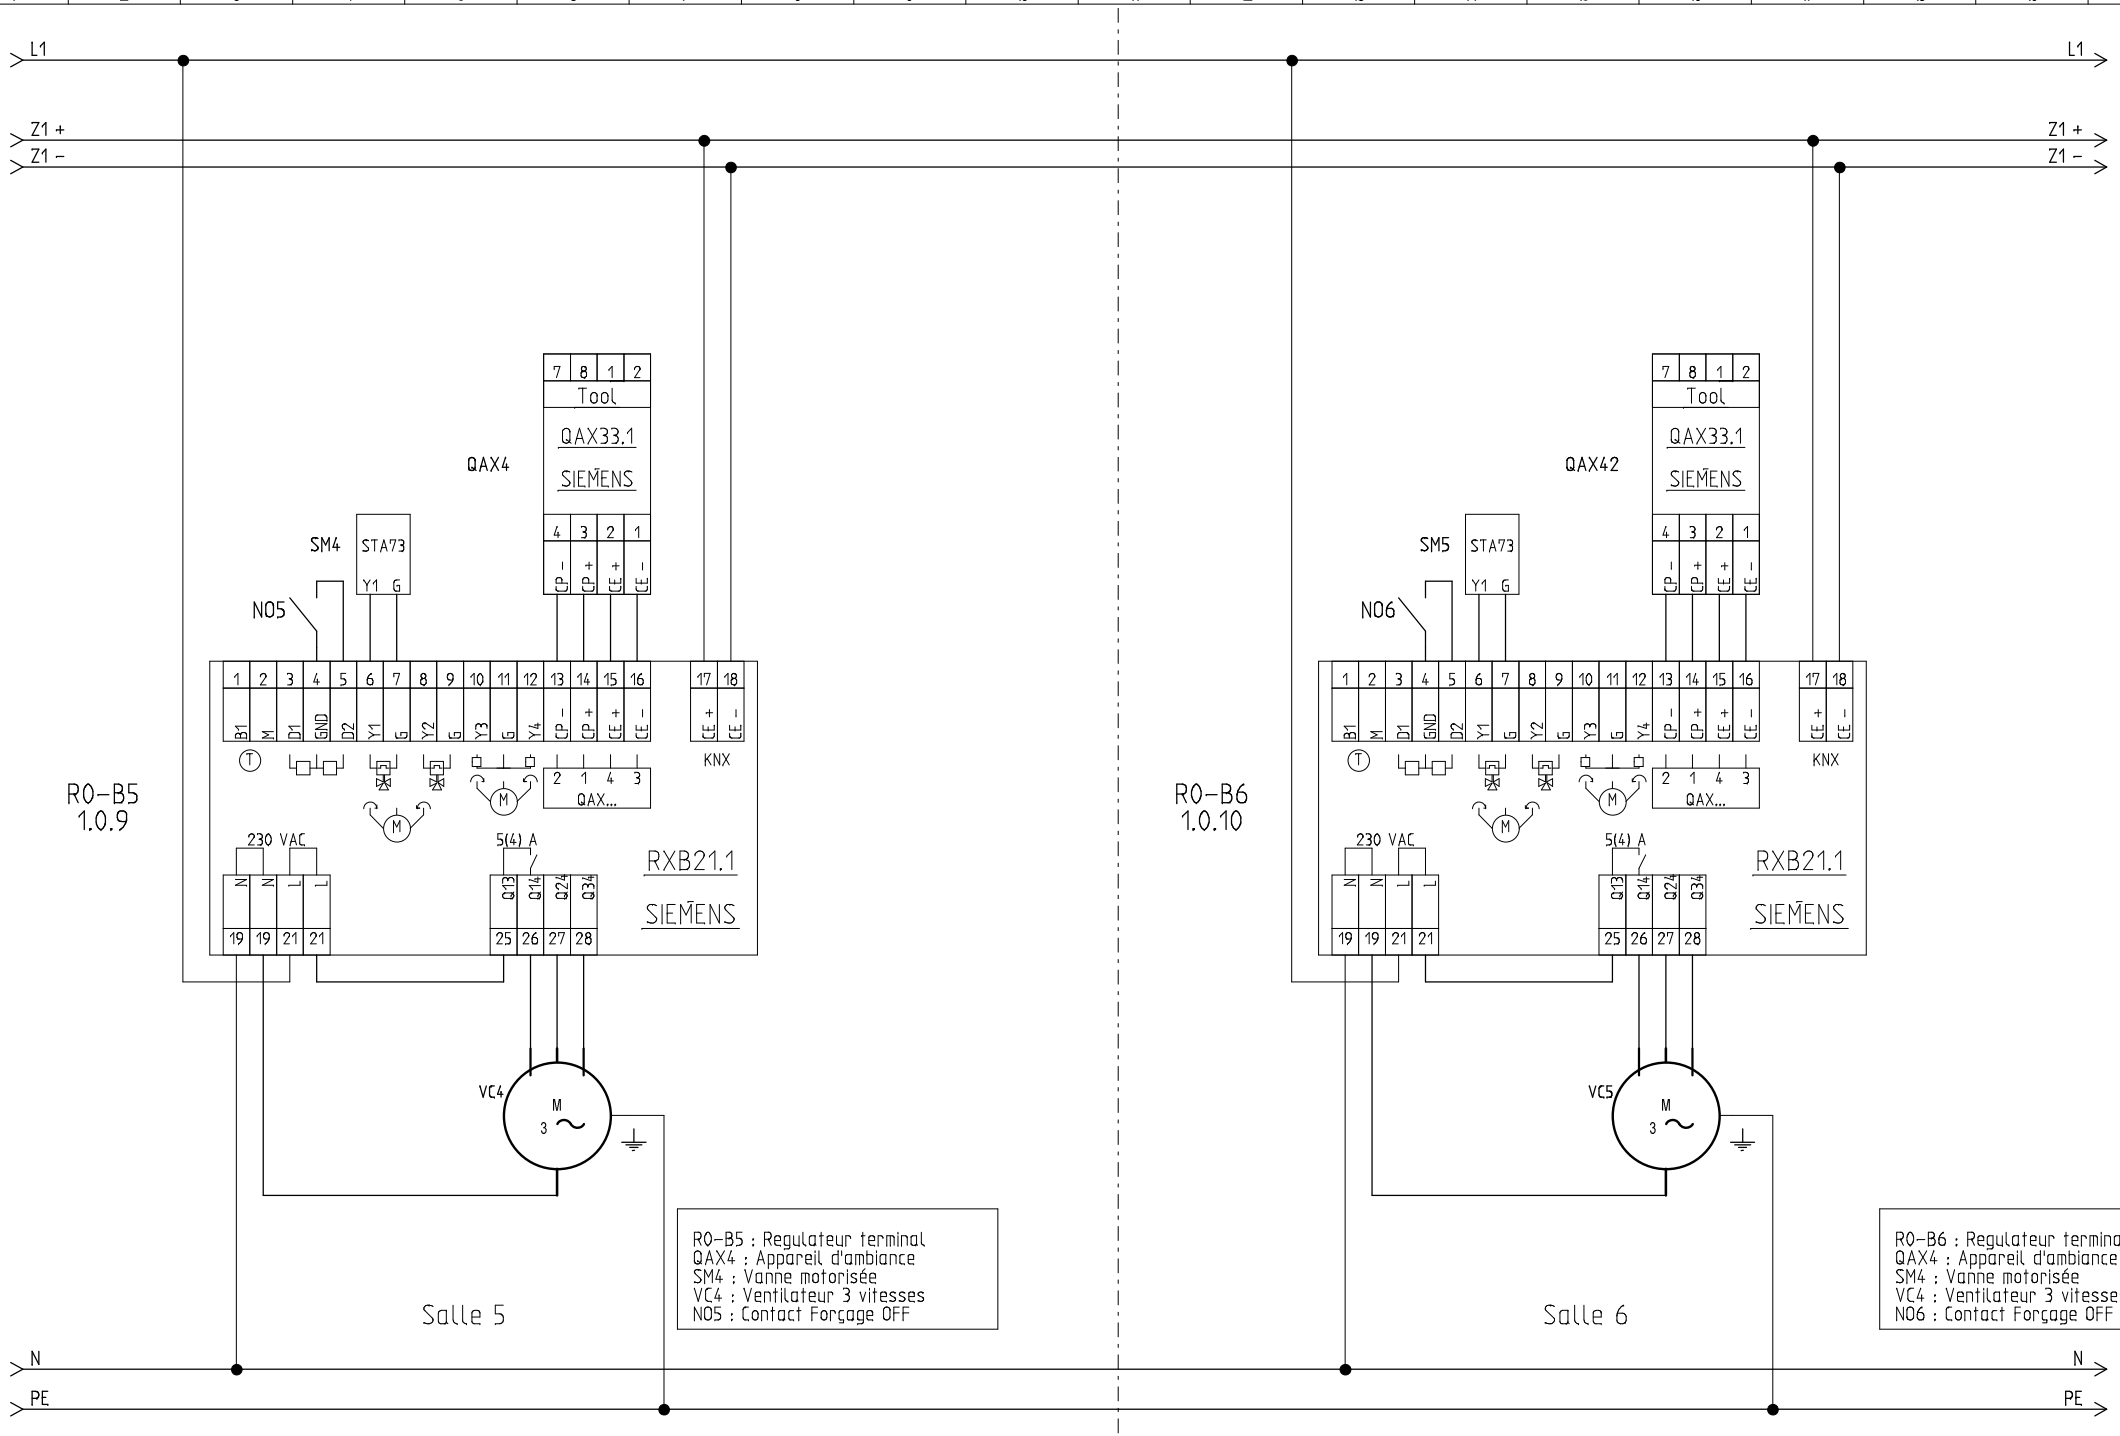


Adesse L'intelligence énergétique au coeur de vos bâtiments	DESSINE: Alexandre Marly VERIFIE: DATE DE CREATION: 07/12/2013	INDICE	DATE	MODIFICATION	VISA	ACTEM Dossier n° : 2013-10-25 KNX V20	DDTM du GARD Salle 5 + 6	FOLIO 8 /28

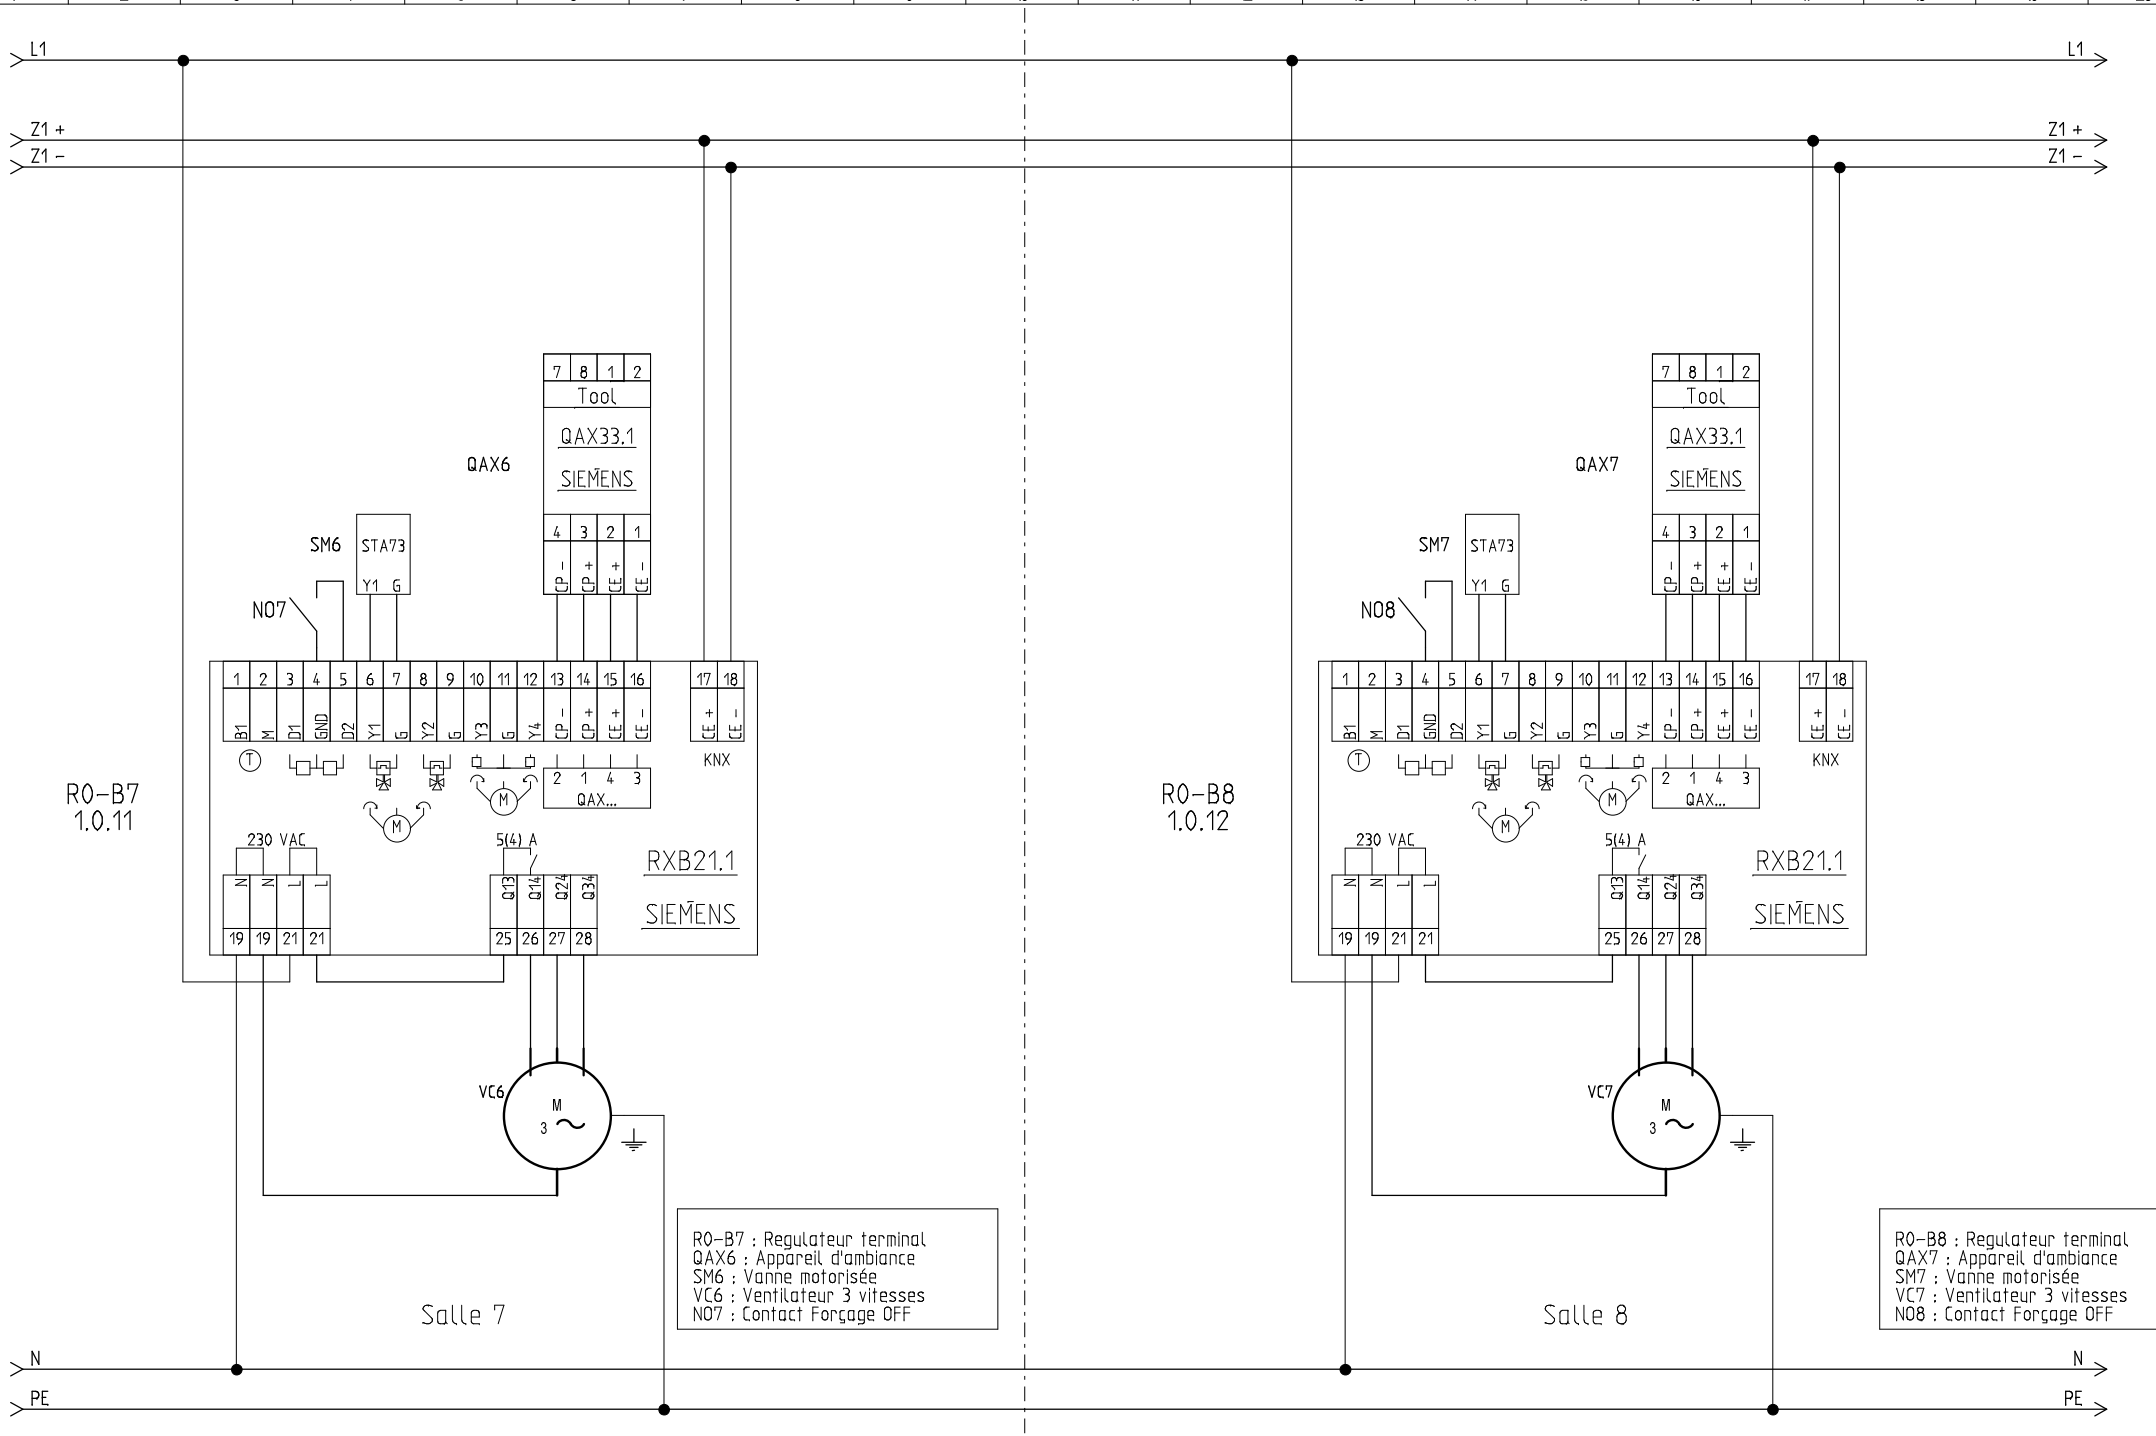

Adesse L'intelligence énergétique au coeur de vos bâtiments	DESSINE: Alexandre Marly VERIFIE: DATE DE CREATION: 31/12/2013	INDICE	DATE	MODIFICATION	VISA	ACTEM Dossier n° : 2013-10-25 KNX V20	DDTM du GARD Salle 7 + 8	FOLIO 9 /28

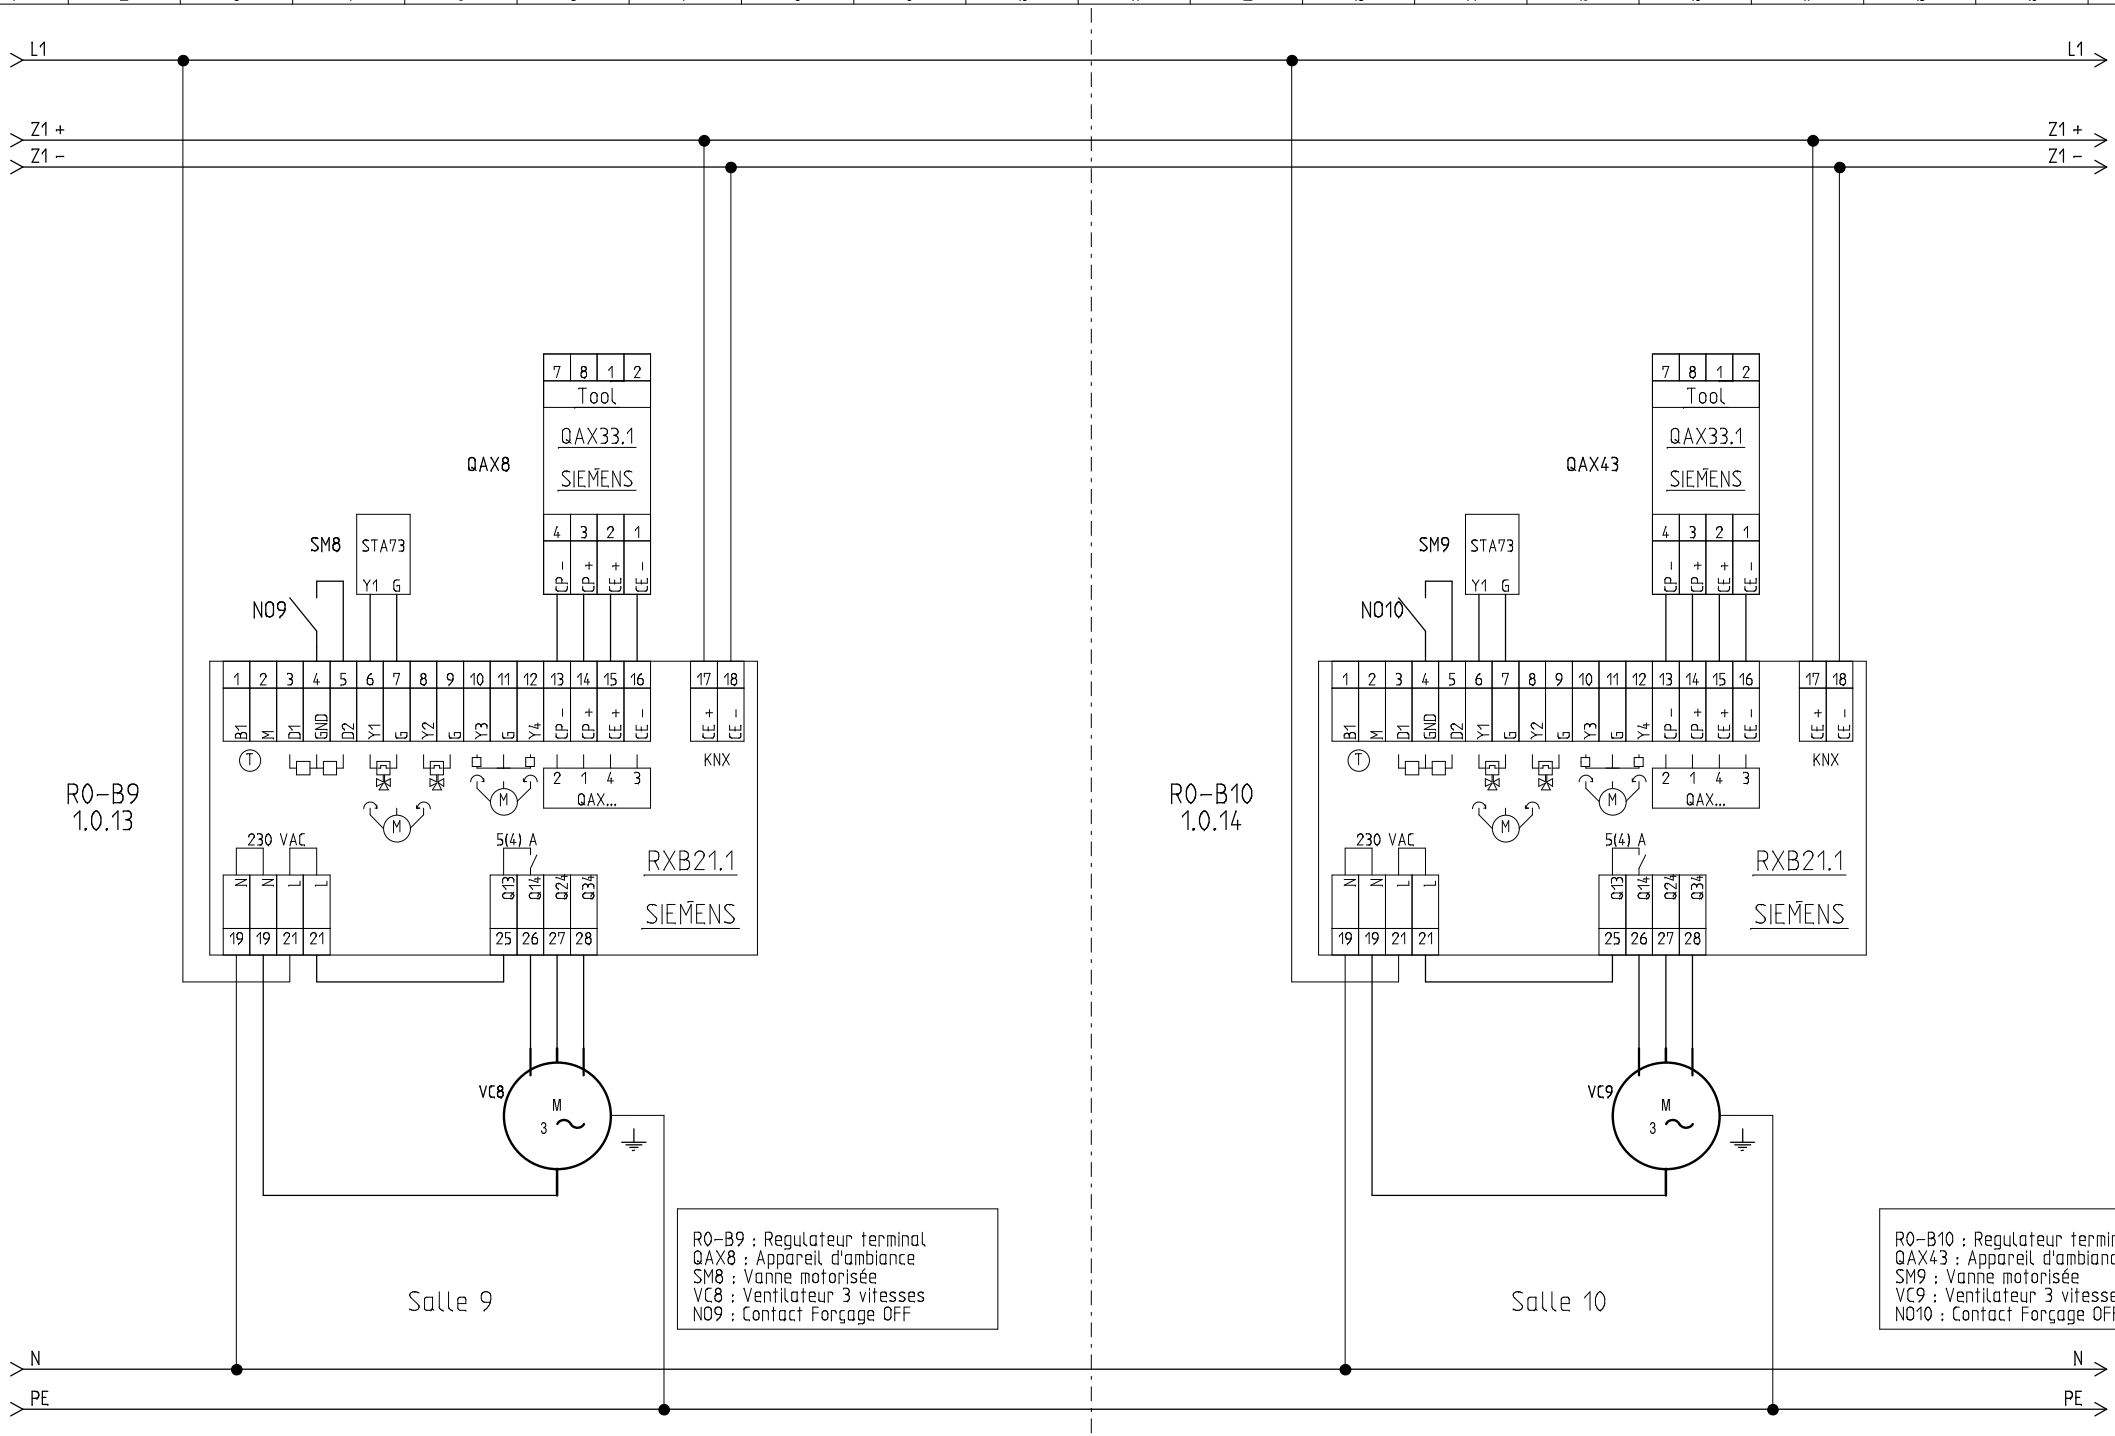


Adesse L'intelligence énergétique au coeur de vos bâtiments	DESSINE: Alexandre Marly VERIFIE: DATE DE CREATION: 31/12/2013	INDICE	DATE	MODIFICATION	VISA	ACTEM Dossier n° : 2013-10-25 KNX V20	DDTM du GARD Salle 9 + 10	FOLIO 10 /28

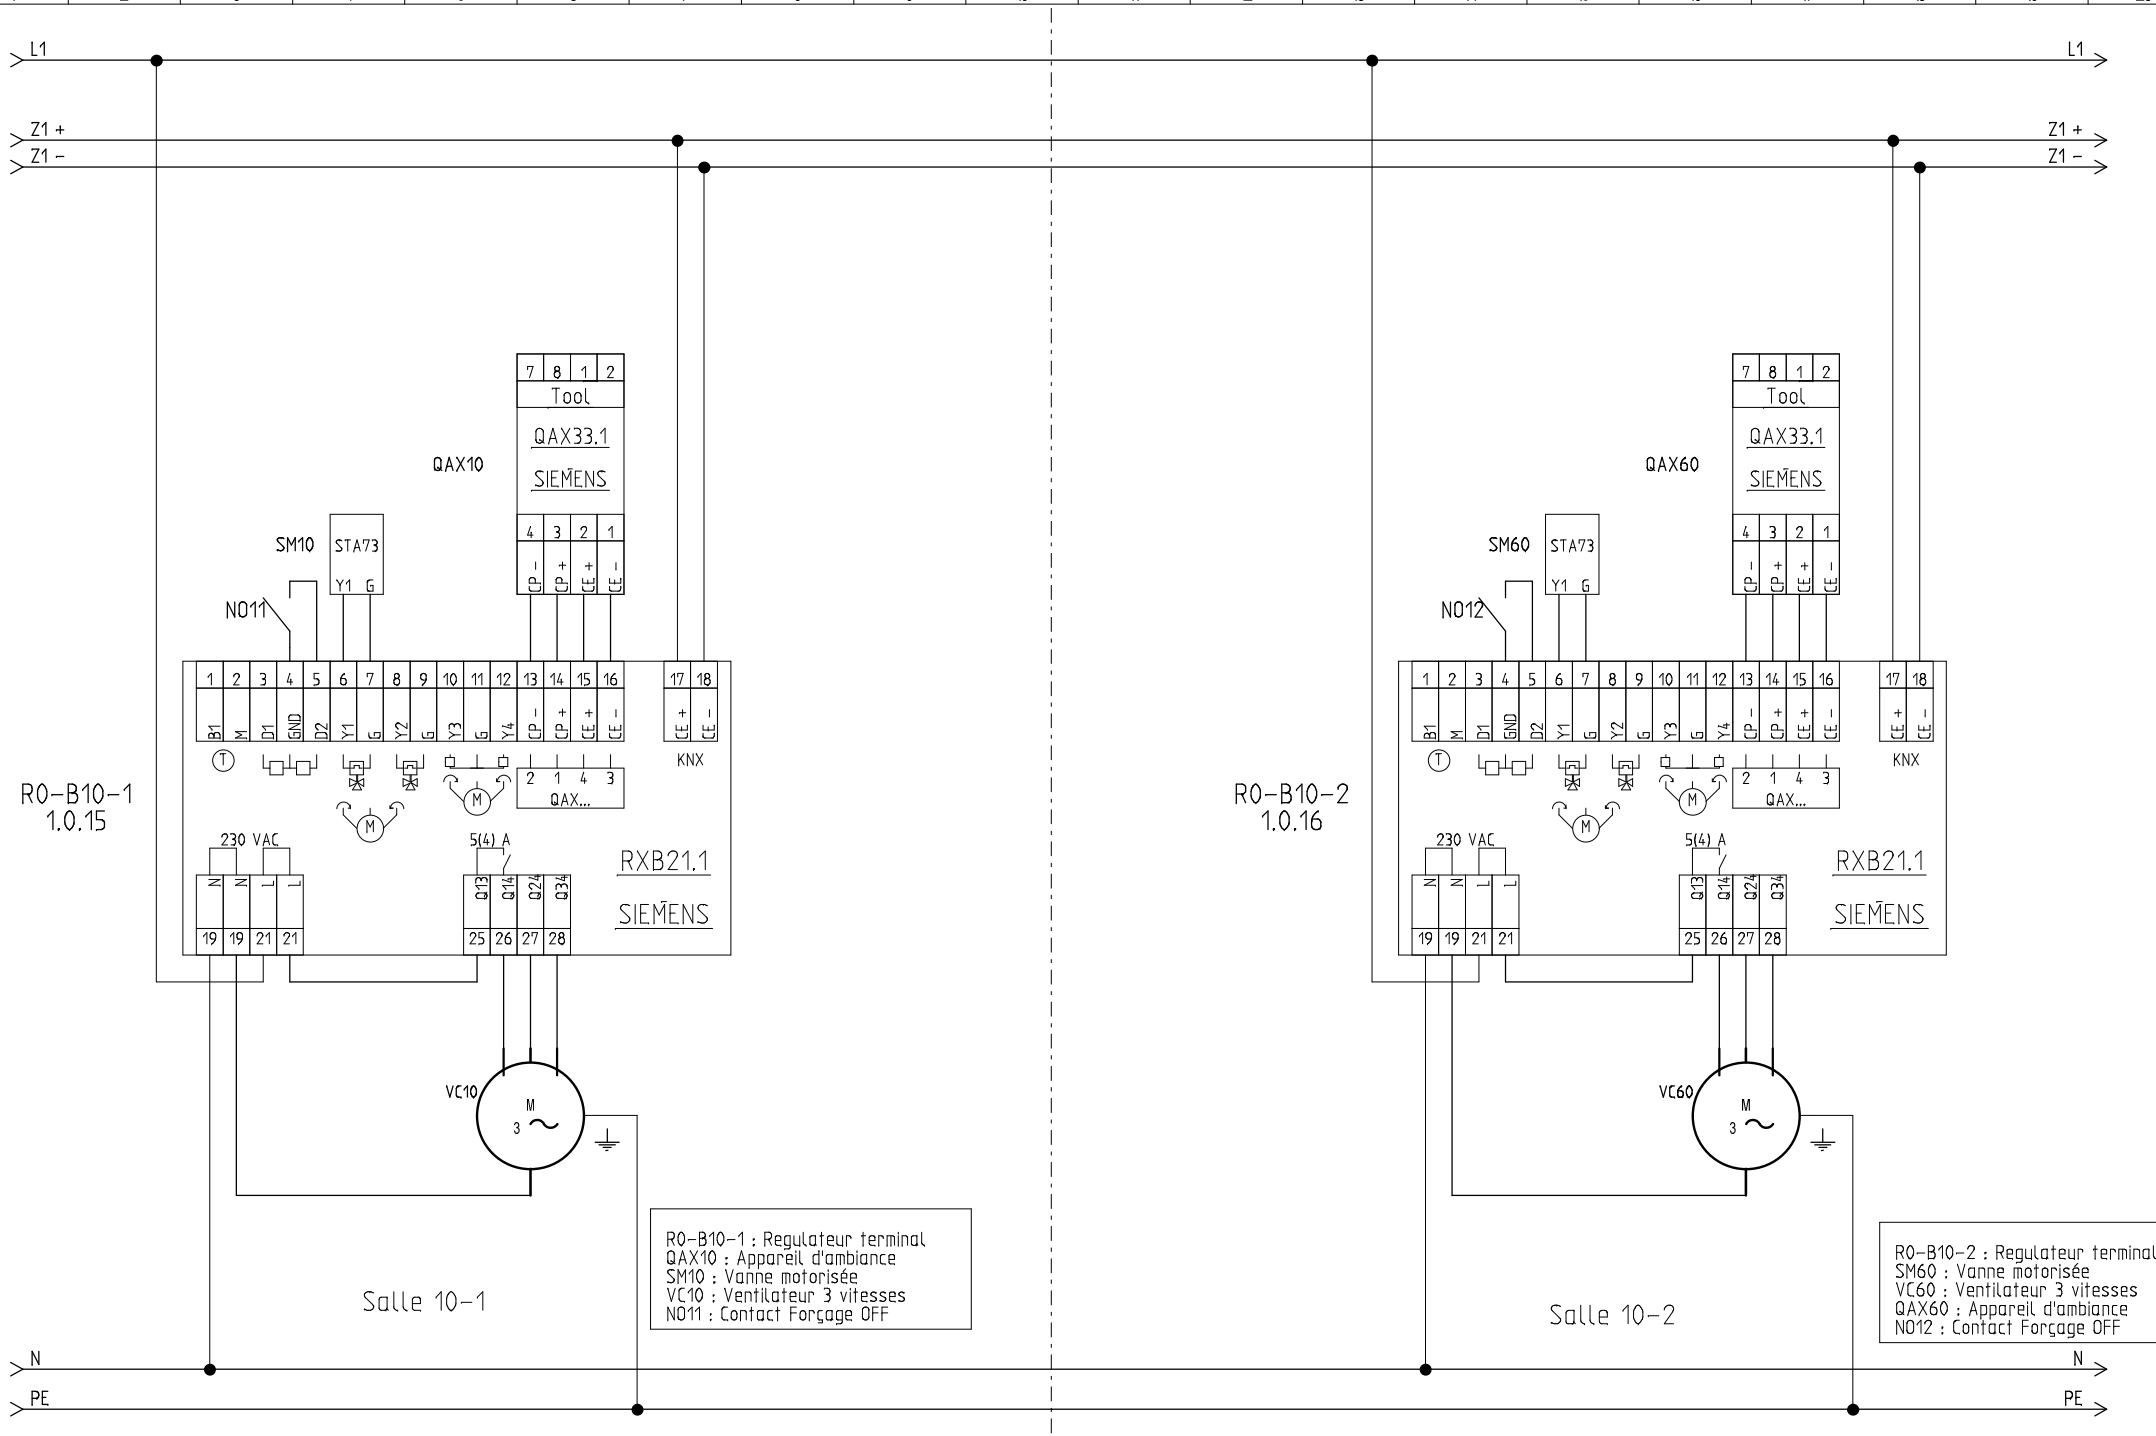


Adesse
L'intelligence énergétique au coeur de vos bâtiments

DESSINE: Alexandre Marly				ACTEM	DDTM du GARD Salle 10-1+10-2
VERIFIE:					
DATE DE CREATION: 31/12/2013	INDICE	DATE	MODIFICATION	VISA	Dossier n° : 2013-10-25 KNX V20


FOLIO
11 /28

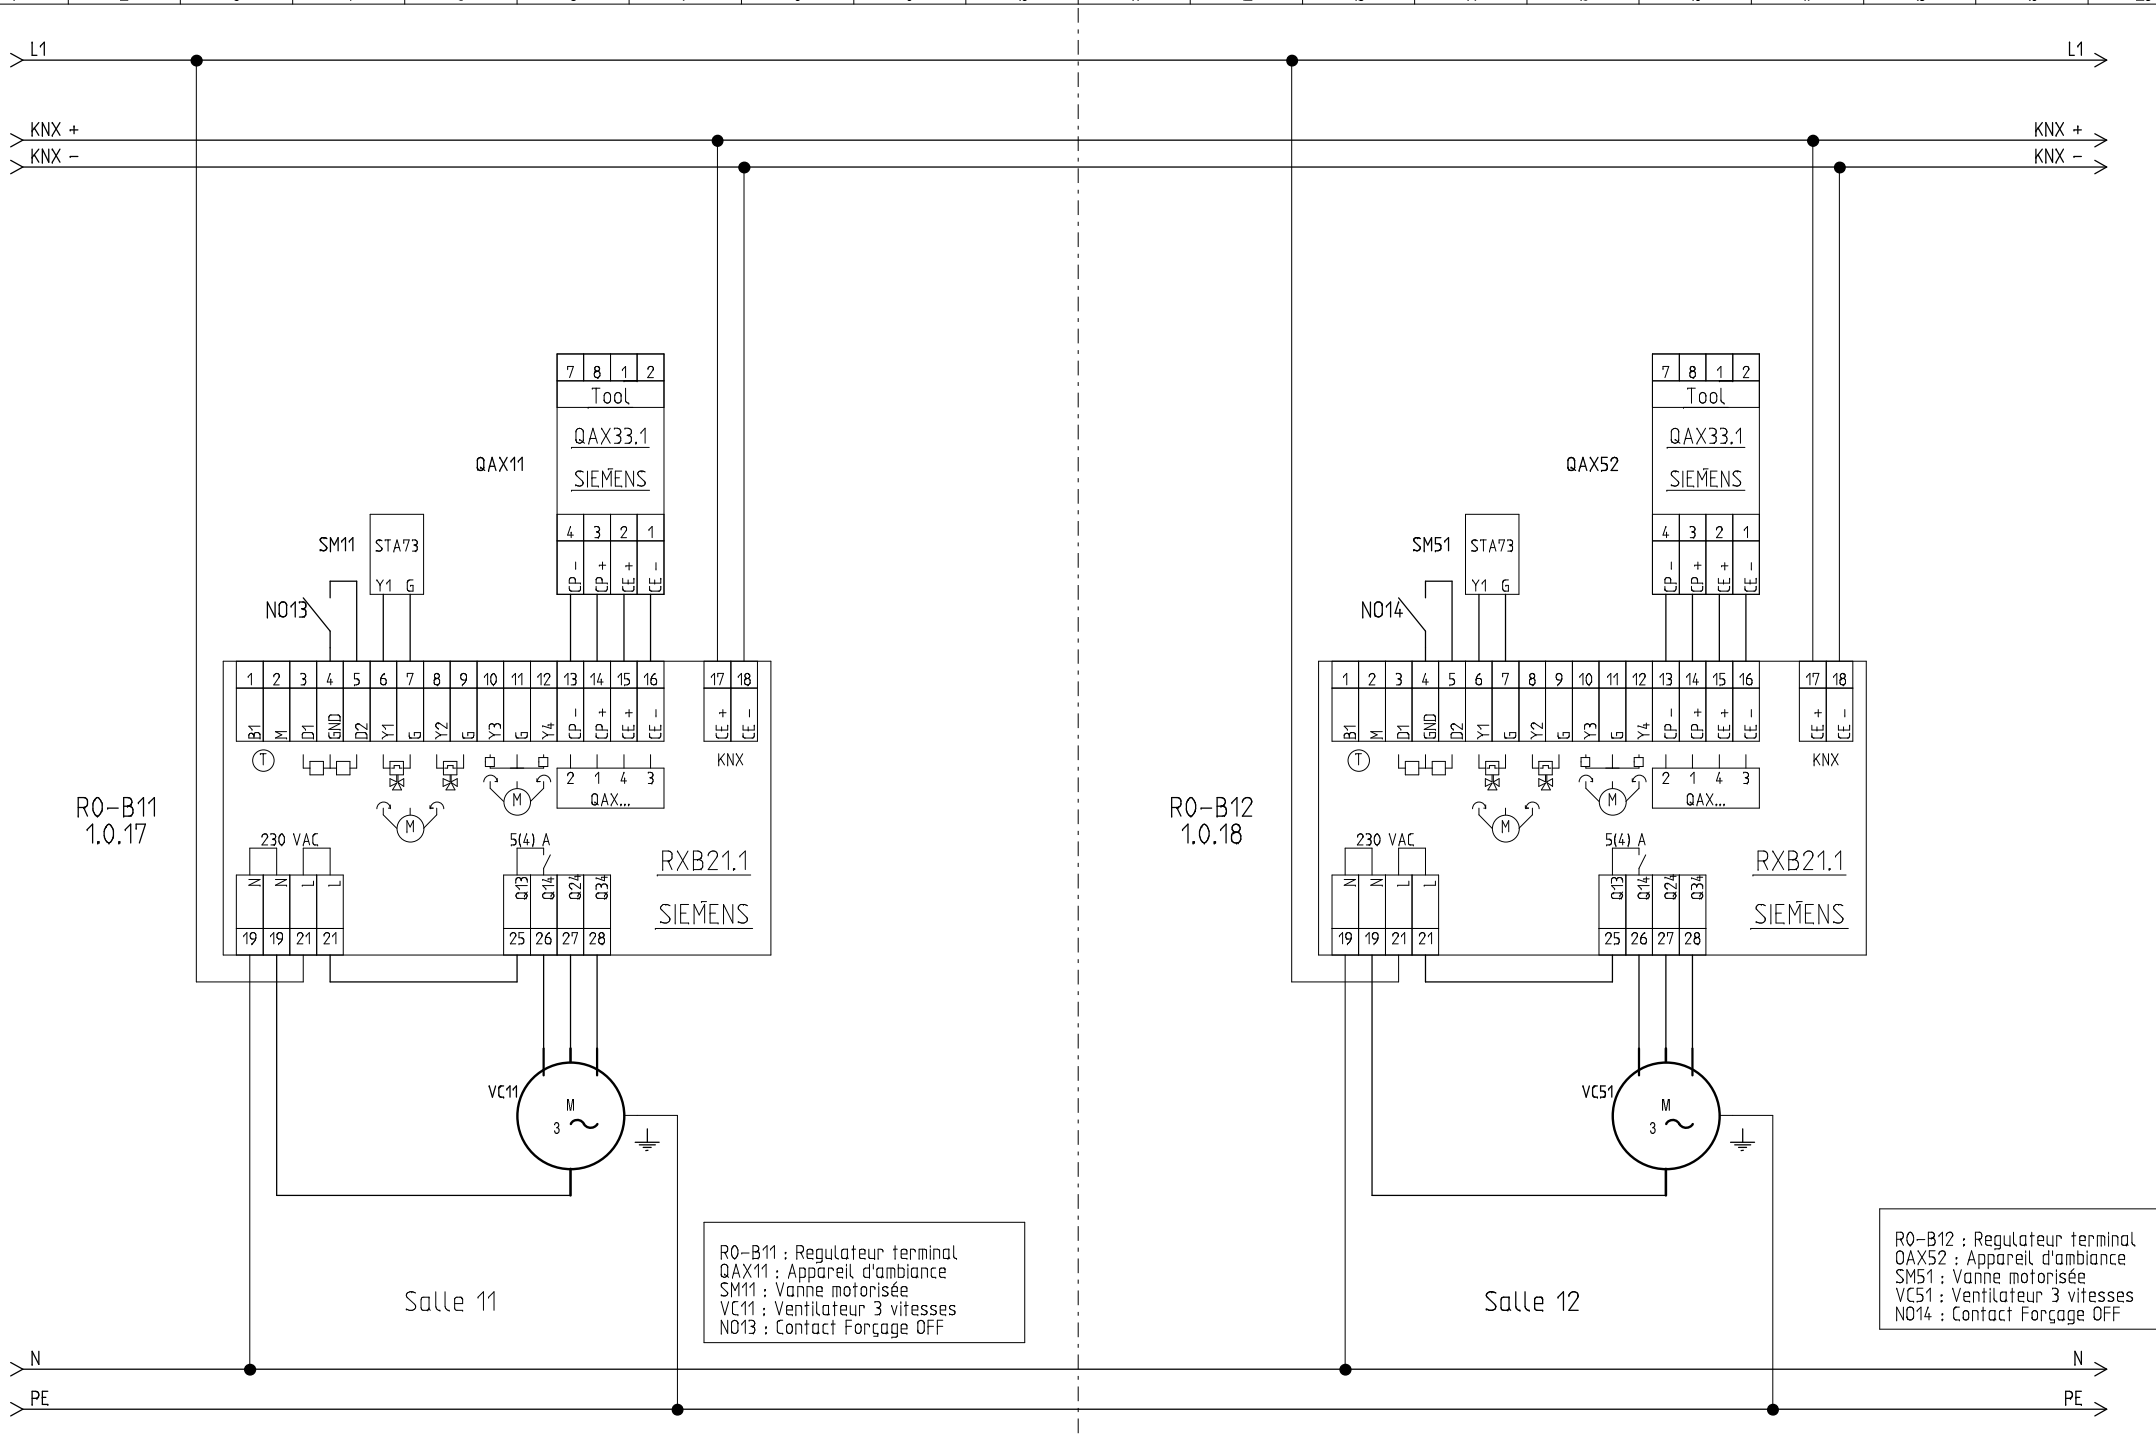


Adesse L'intelligence énergétique au coeur de vos bâtiments	DESSINE: Alexandre Marly VERIFIE: DATE DE CREATION: 31/12/2013	INDICE	DATE	MODIFICATION	VISA	ACTEM Dossier n° : 2013-10-25 KNX V20	DDTM du GARD Salle 11+12	FOLIO 12 /28

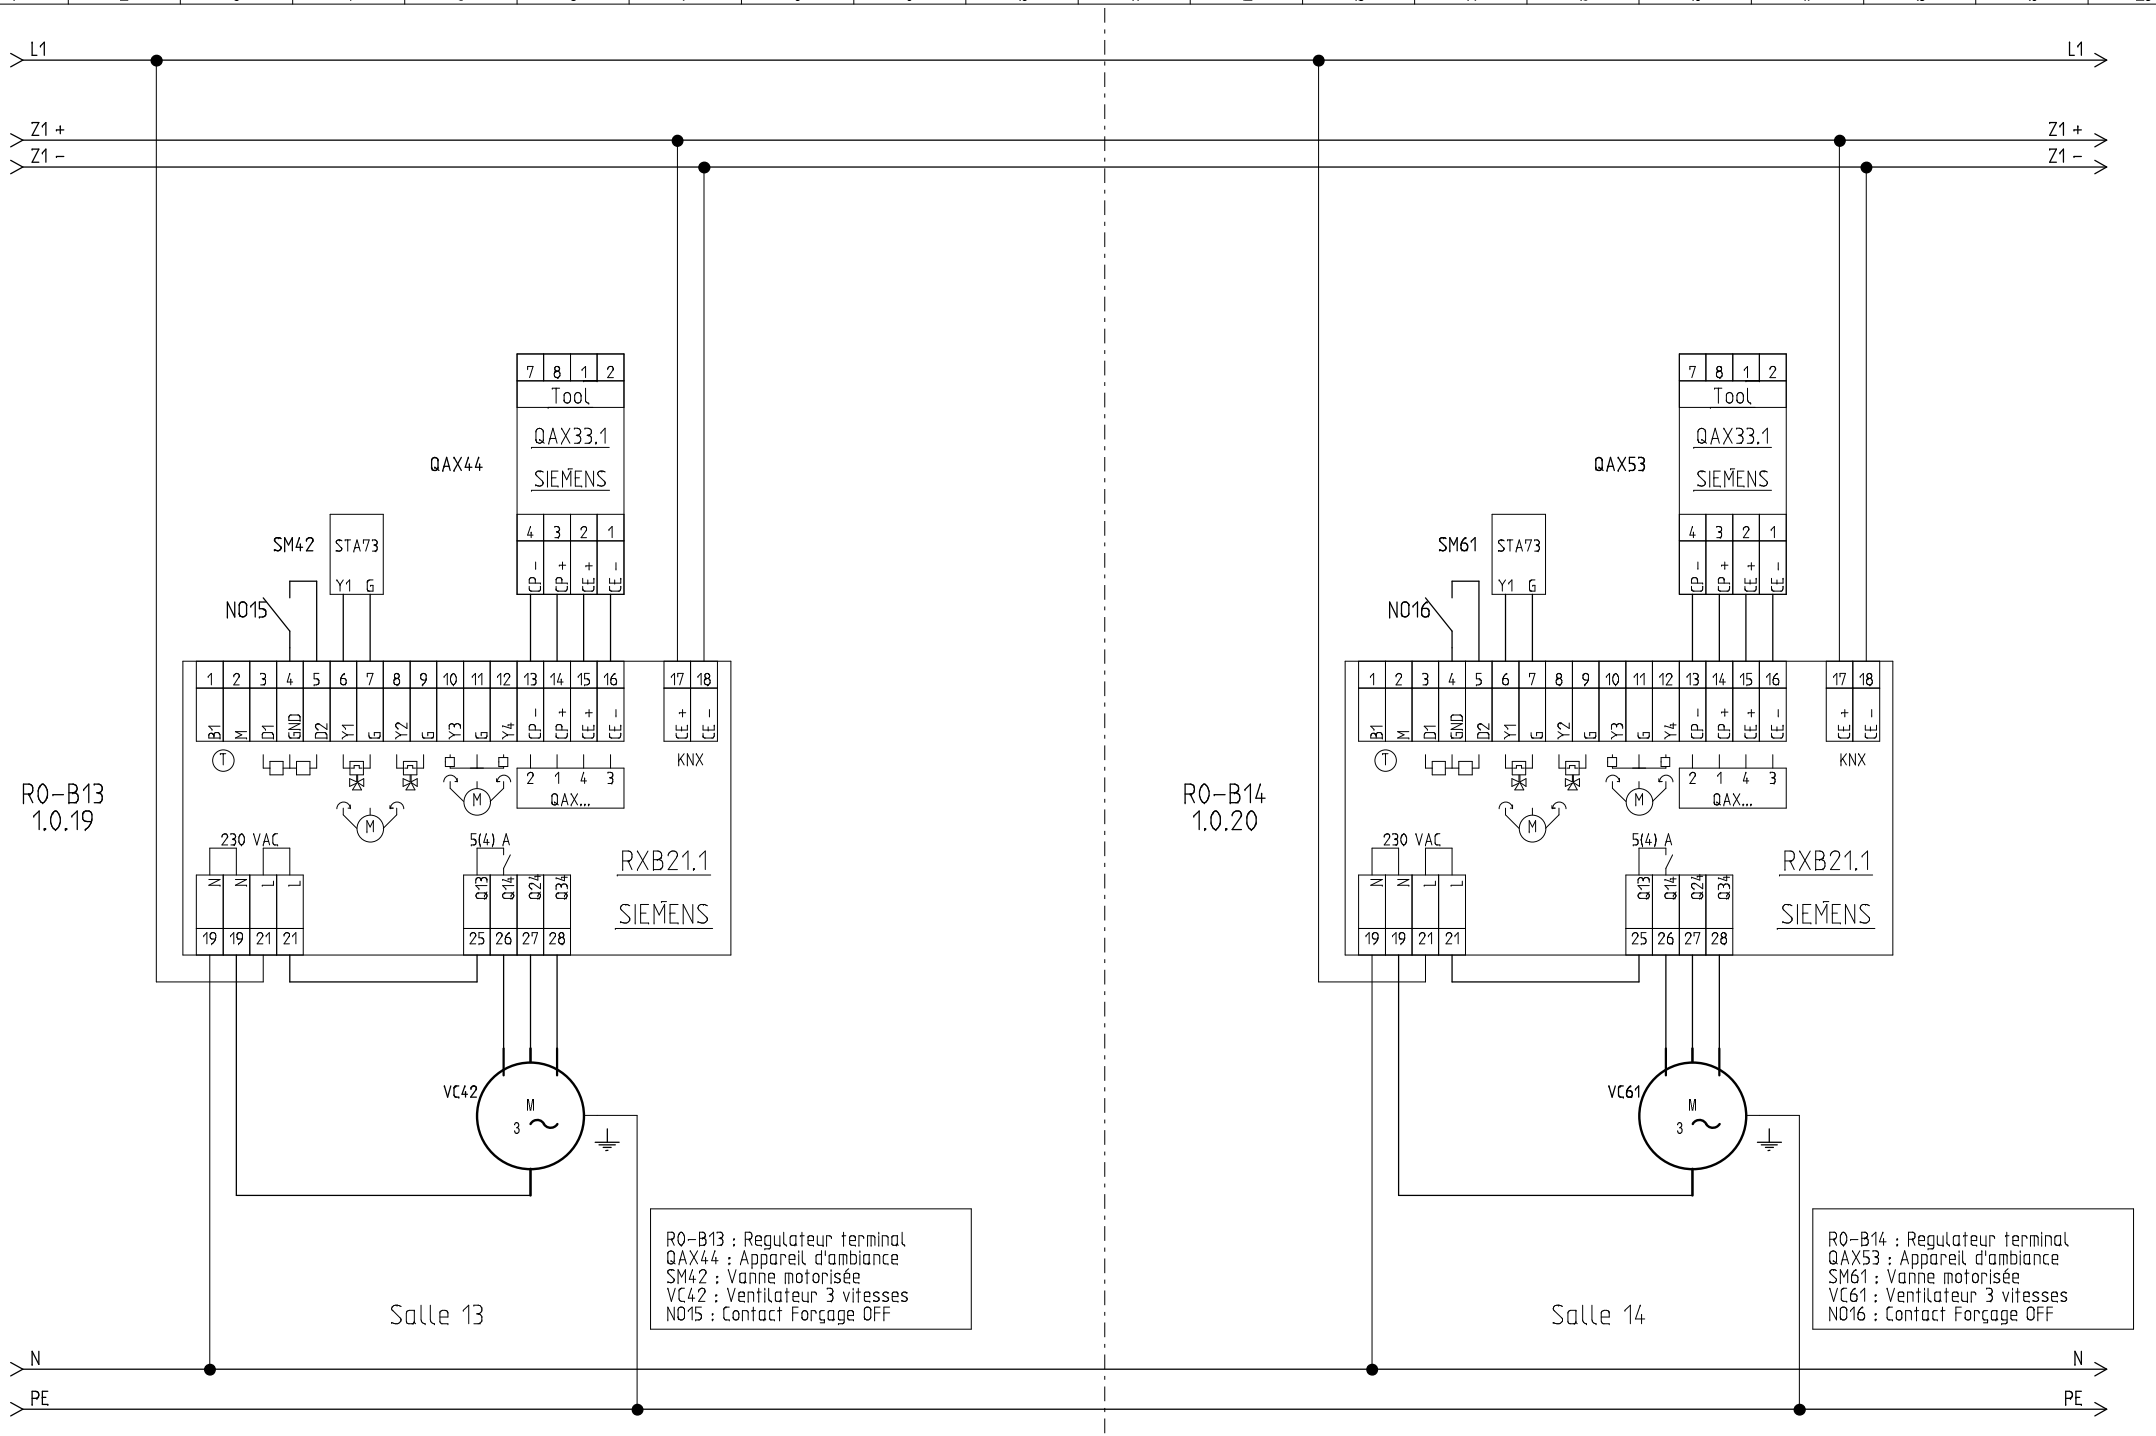


Adesse L'intelligence énergétique au coeur de vos bâtiments	DESSINE: Alexandre Marly VERIFIE: DATE DE CREATION: 31/12/2013	INDICE	DATE	MODIFICATION	VISA	ACTEM Dossier n° : 2013-10-25 KNX V20	DDTM du GARD Salle 13 + 14	FOLIO 13 /28

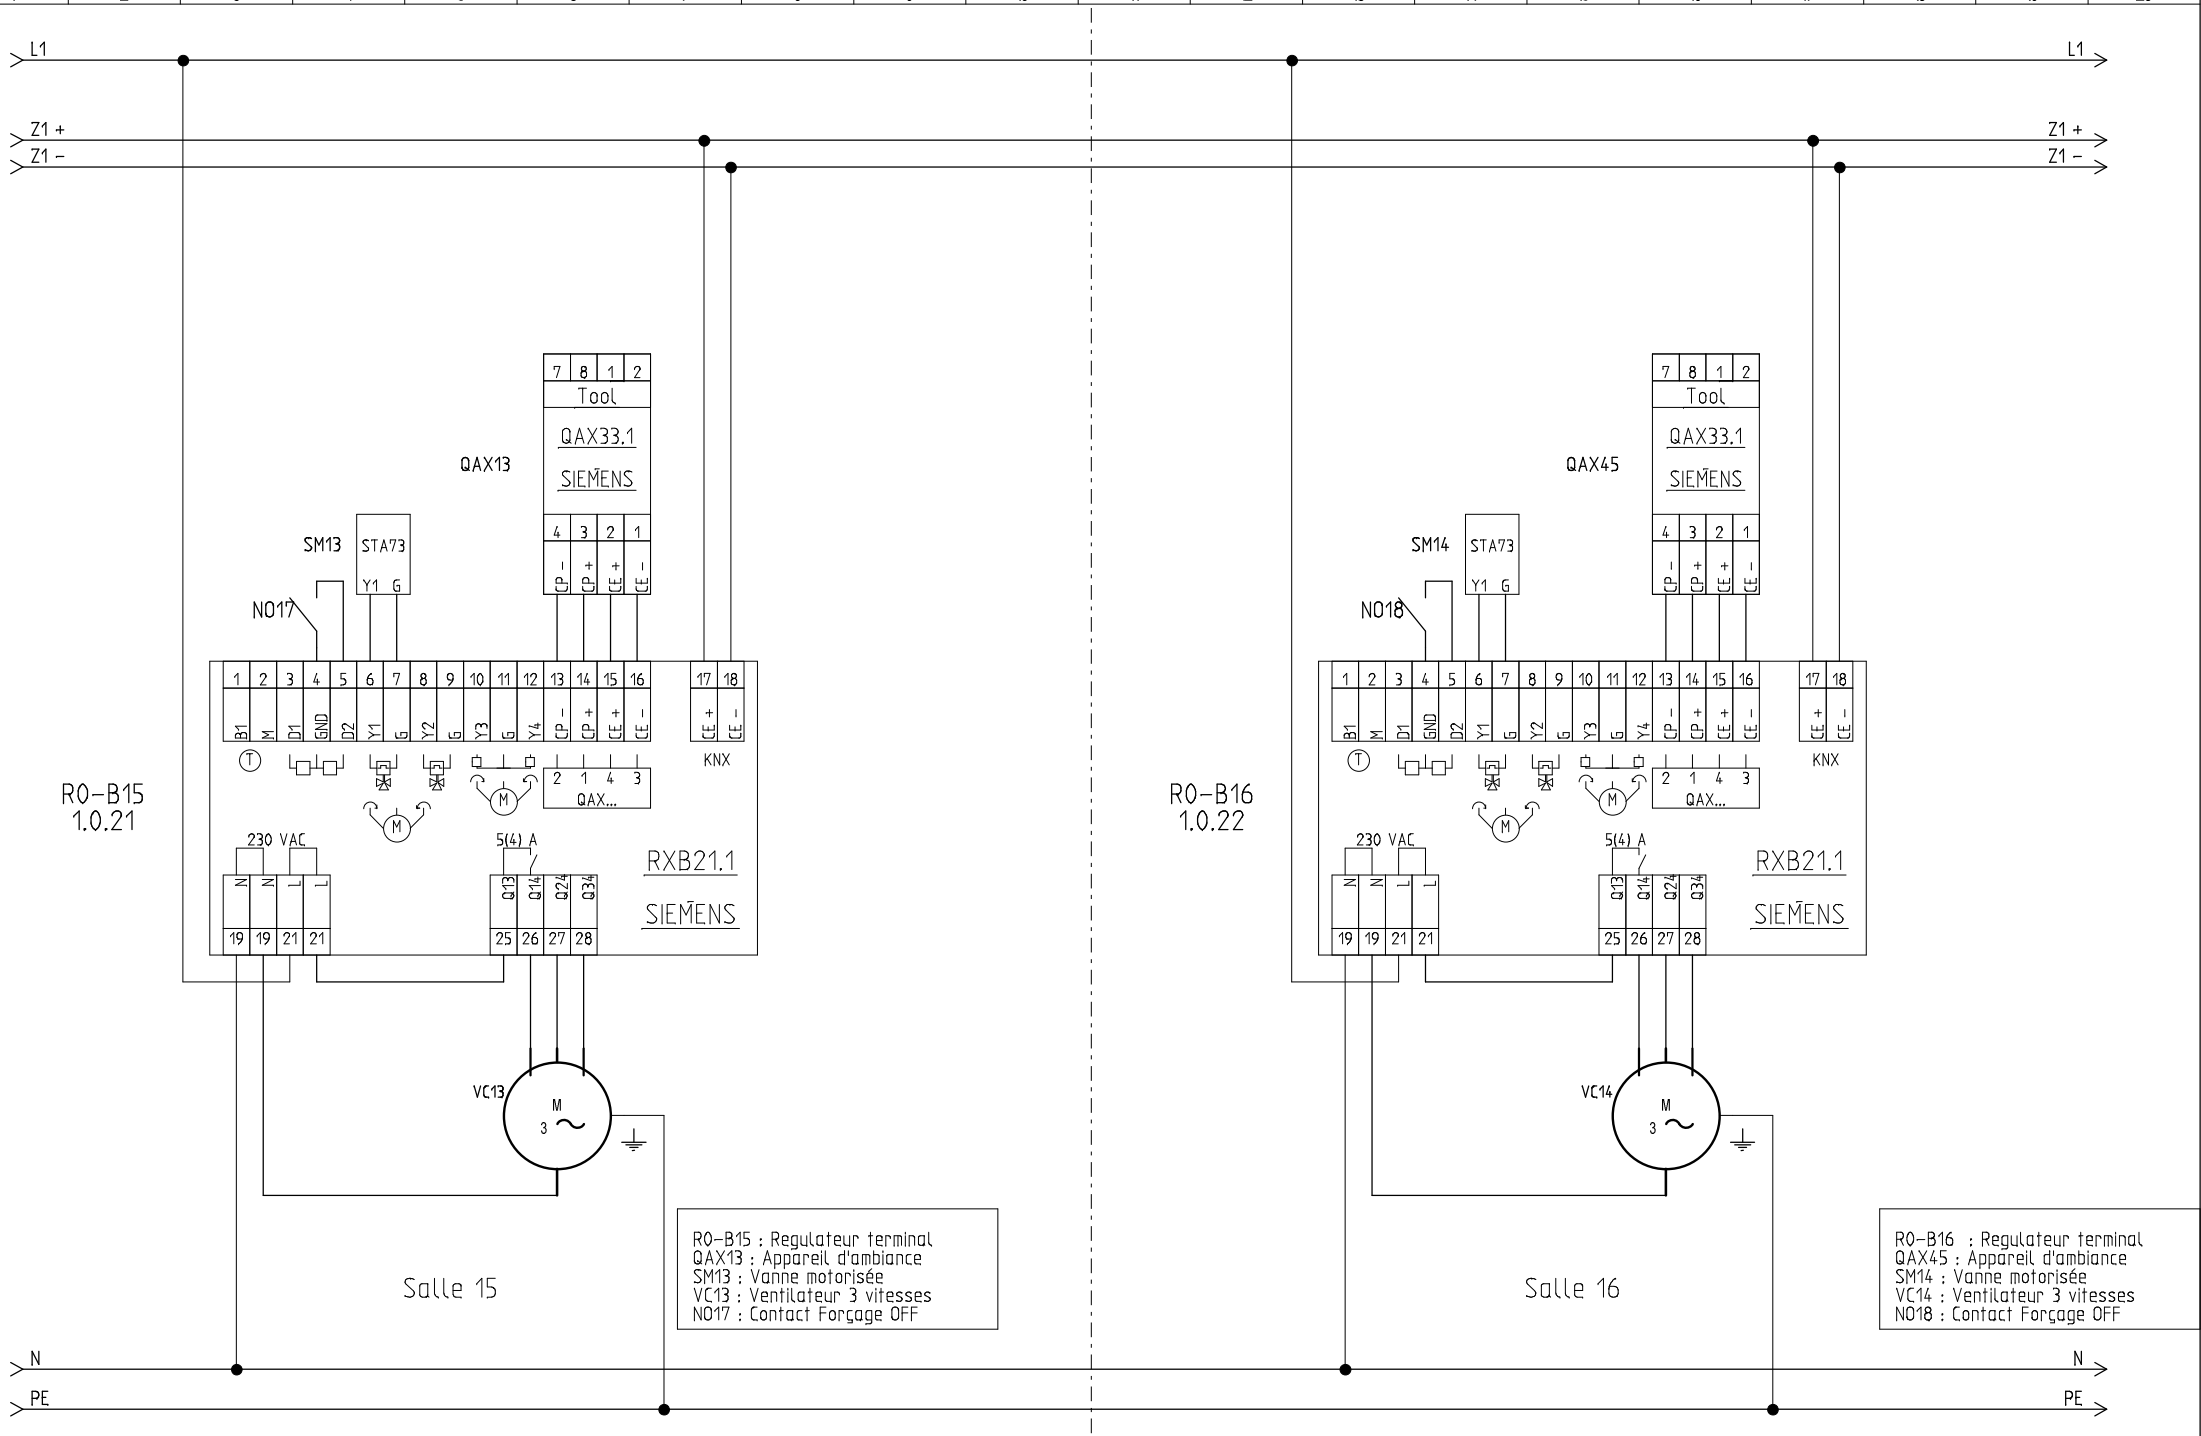


Adesse L'intelligence énergétique au coeur de vos bâtiments	DESSINE: Alexandre Marly VERIFIE: DATE DE CREATION: 31/12/2013	INDICE	DATE	MODIFICATION	VISA	ACTEM Dossier n° : 2013-10-25 KNX V20	DDTM du GARD Salle 15 + 16	FOLIO 14 /28

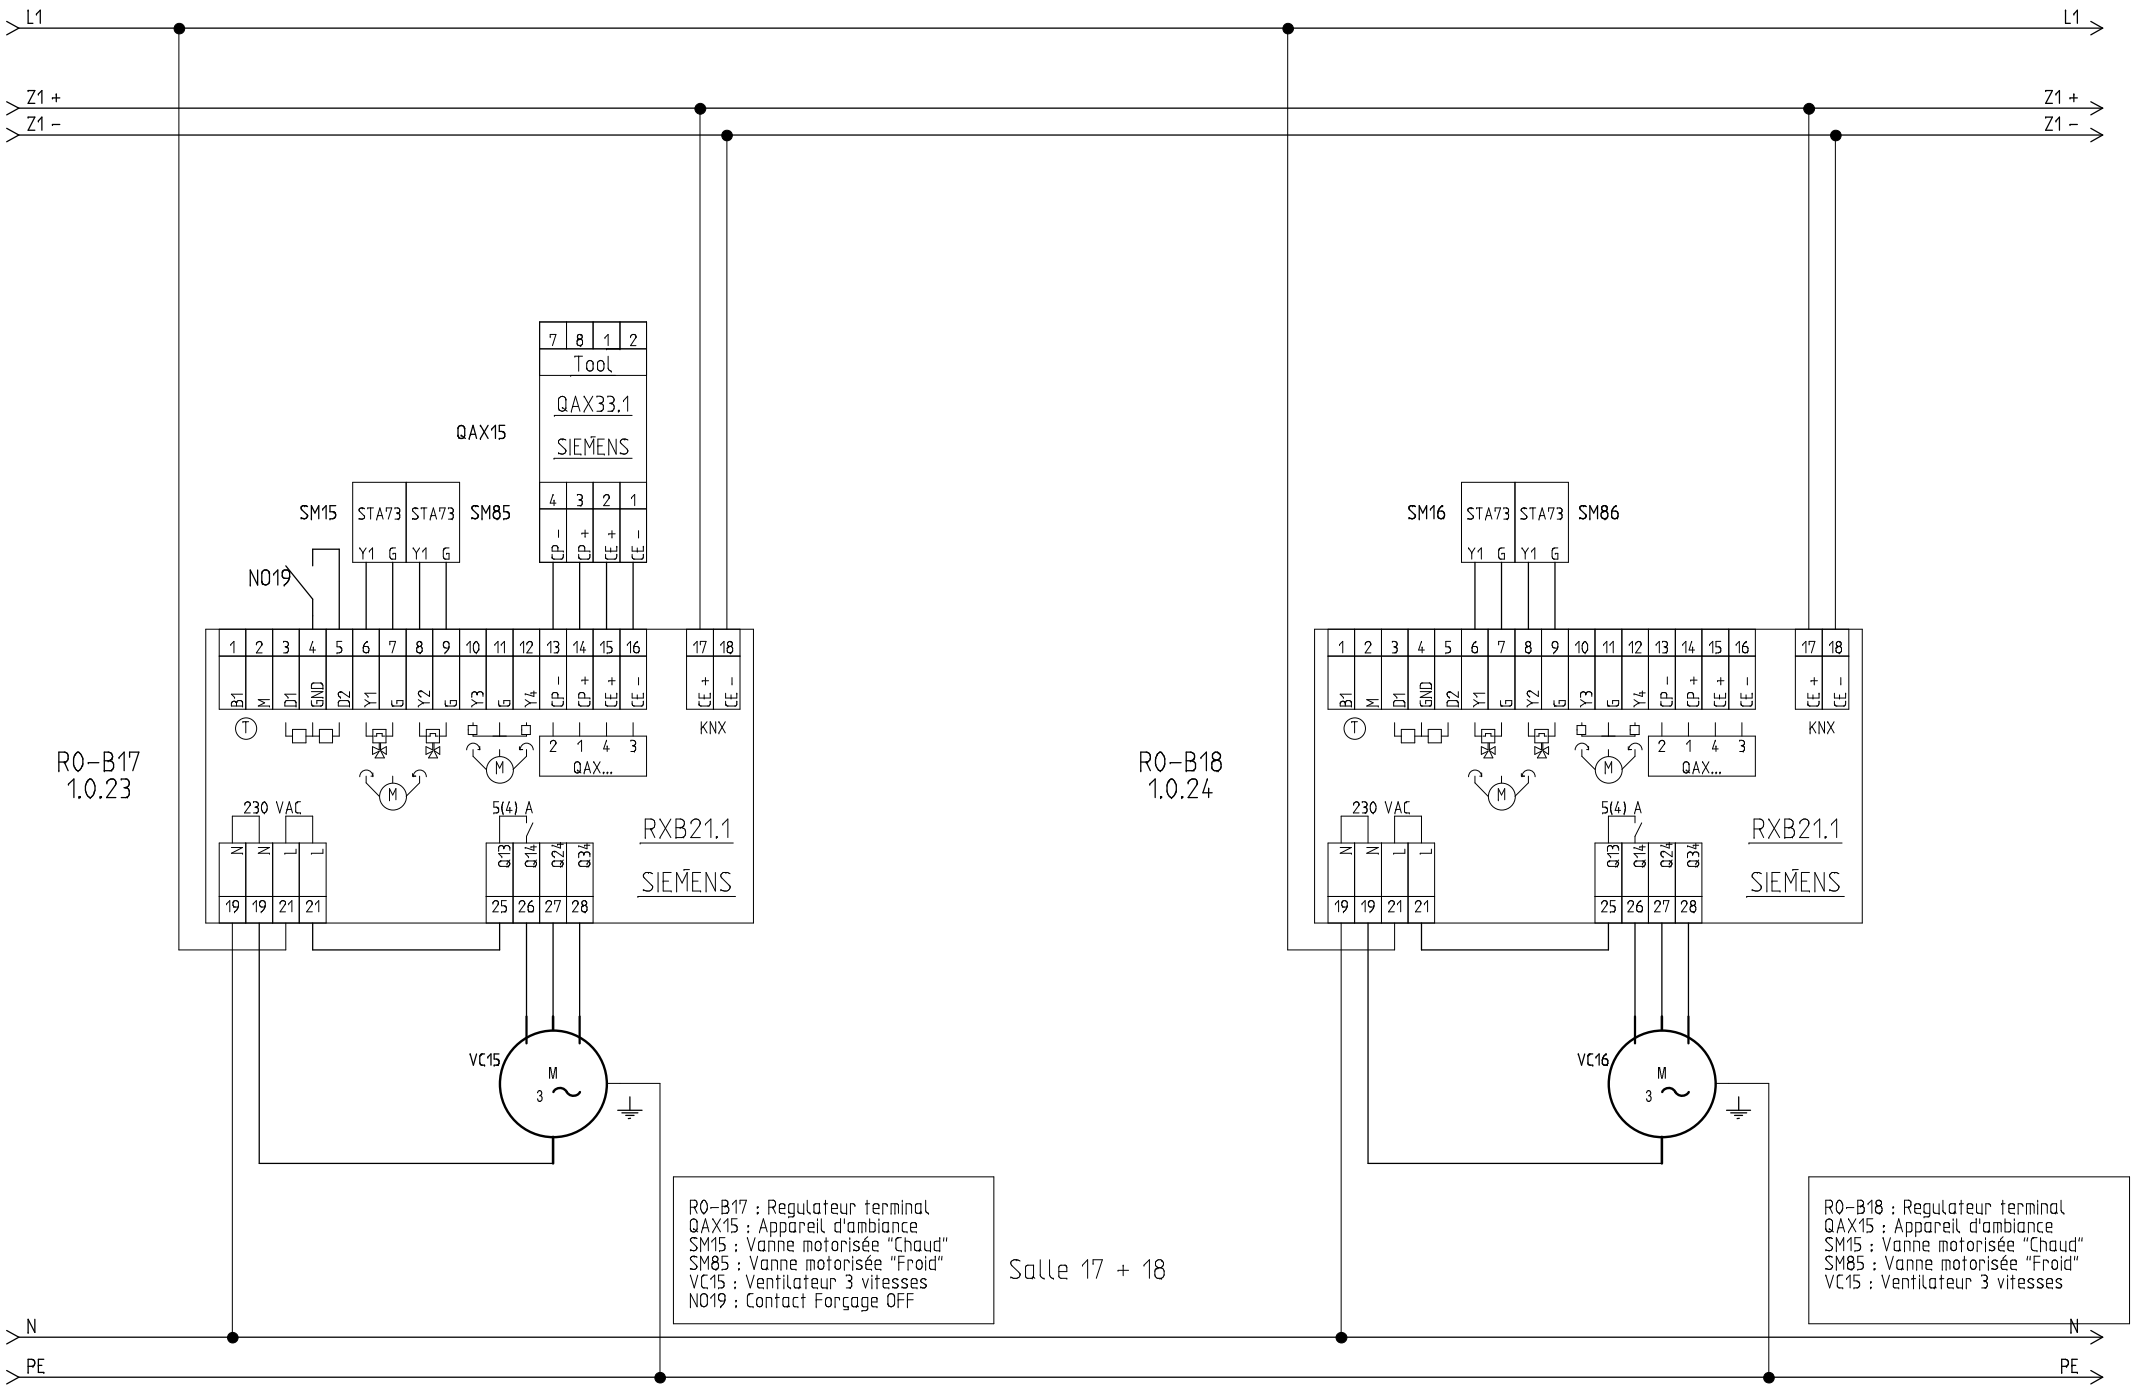

Adesse L'intelligence énergétique au coeur de vos bâtiments	DESSINE: Alexandre Marly VERIFIE: DATE DE CREATION: 31/12/2013	INDICE	DATE	MODIFICATION	VISA	ACTEM Dossier n° : 2013-10-25 KNX V20	DDTM du GARD Salle 17 + 18	FOLIO 15 /28

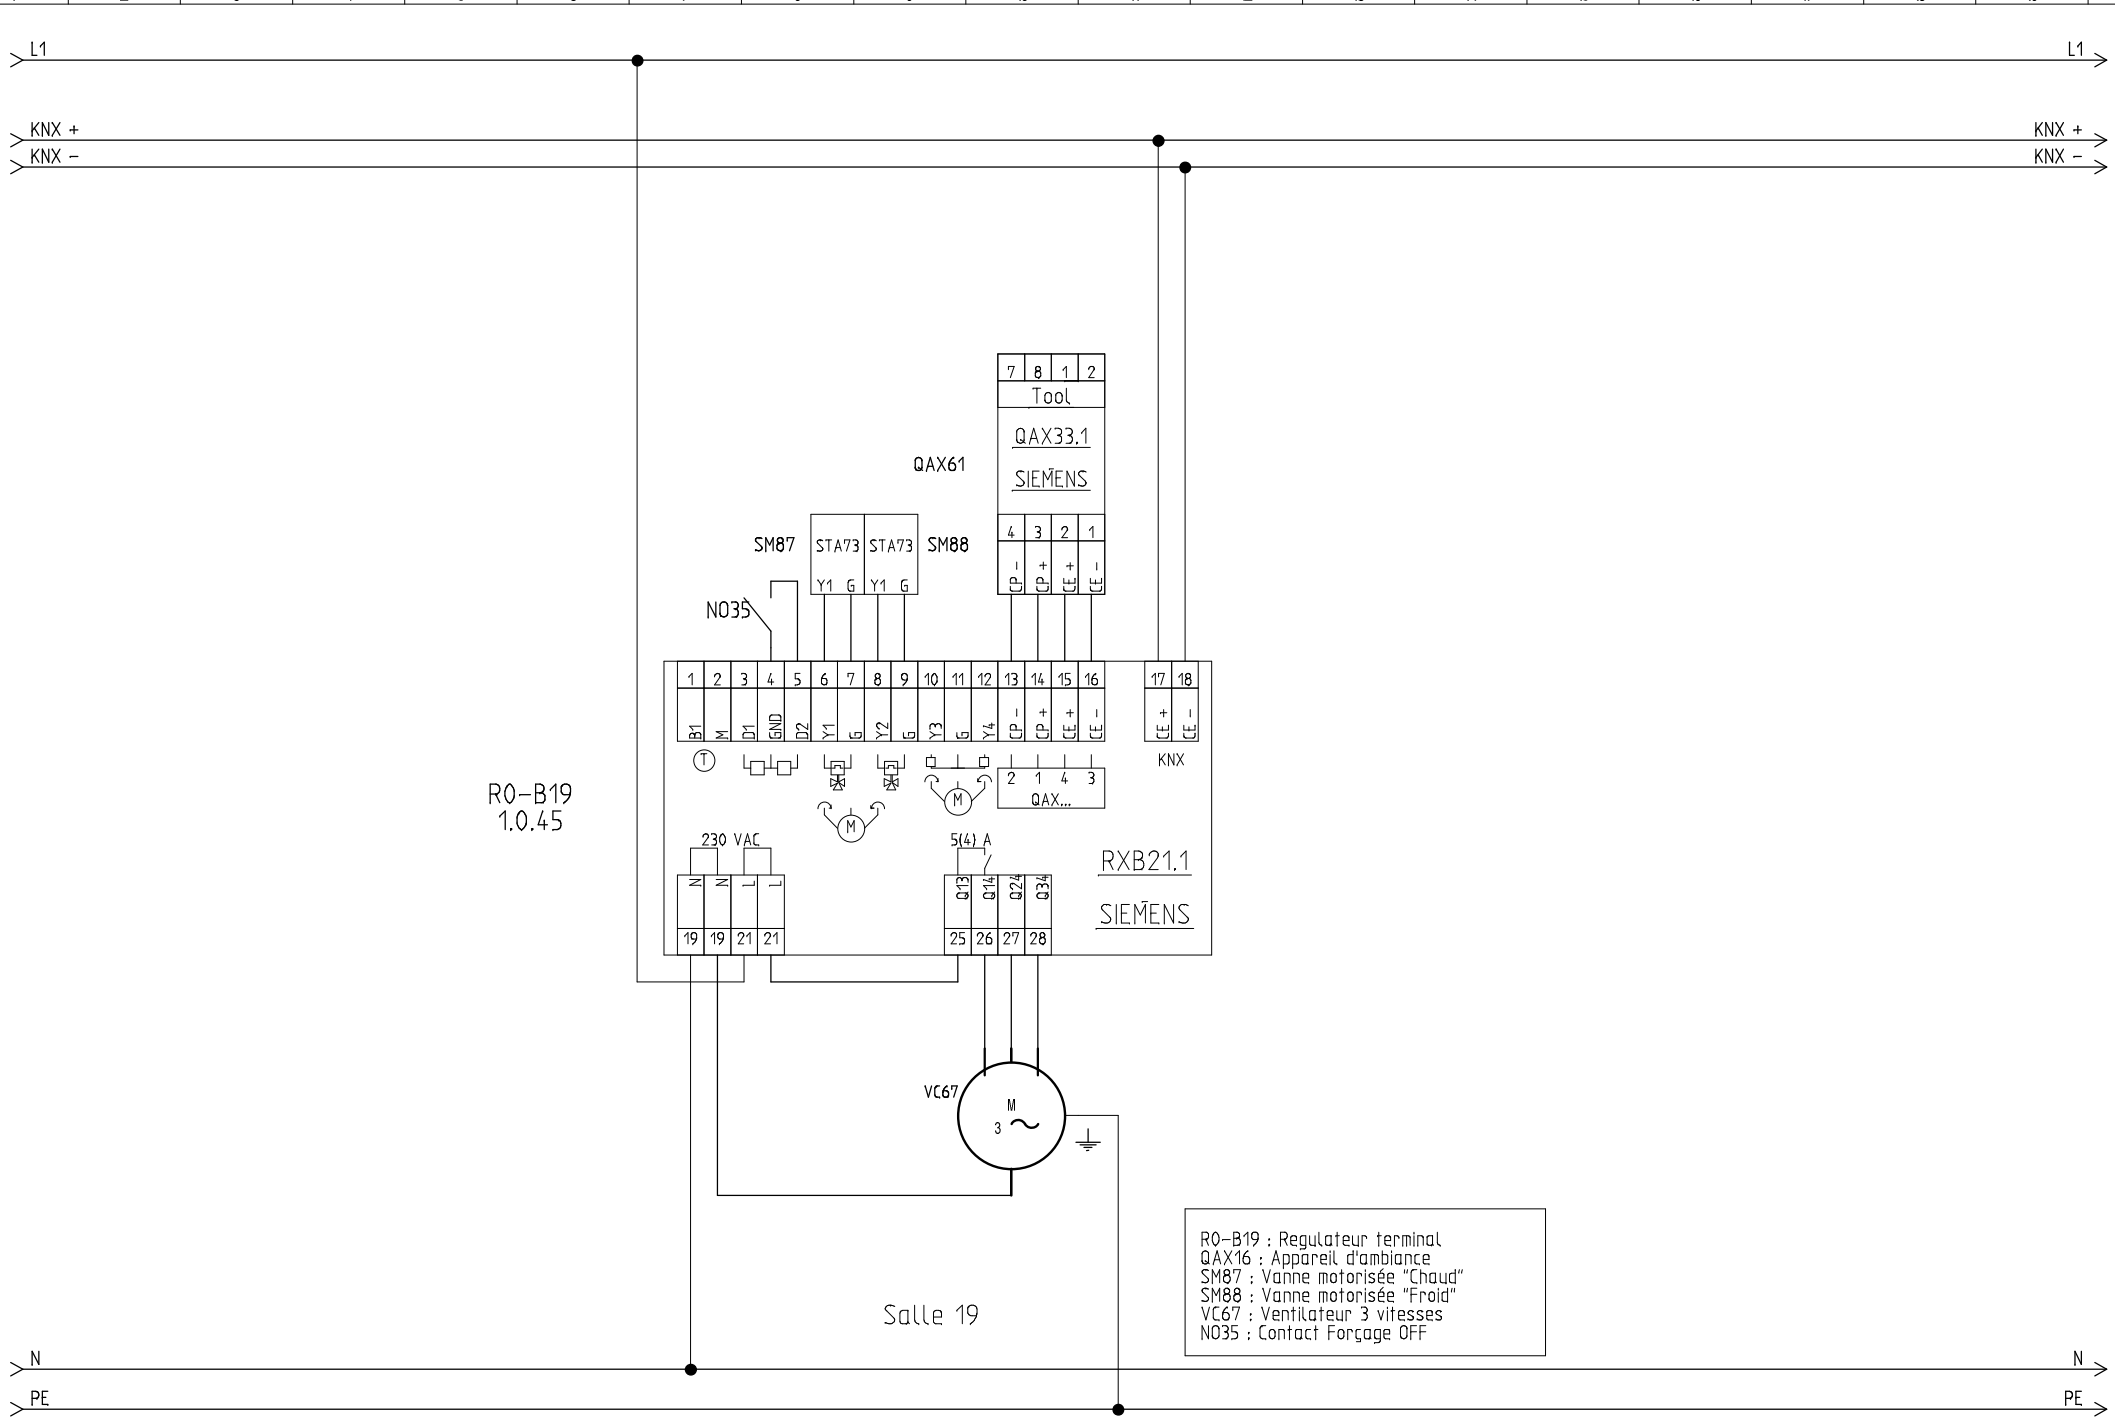


Adesse L'intelligence énergétique au coeur de vos bâtiments	DESSINE: Alexandre Marly VERIFIE: DATE DE CREATION: 03/05/2016	INDICE	DATE	MODIFICATION	VISA	ACTEM Dossier n° : 2013-10-25 KNX V20	DDTM du GARD Salle 19	FOLIO 16 /28

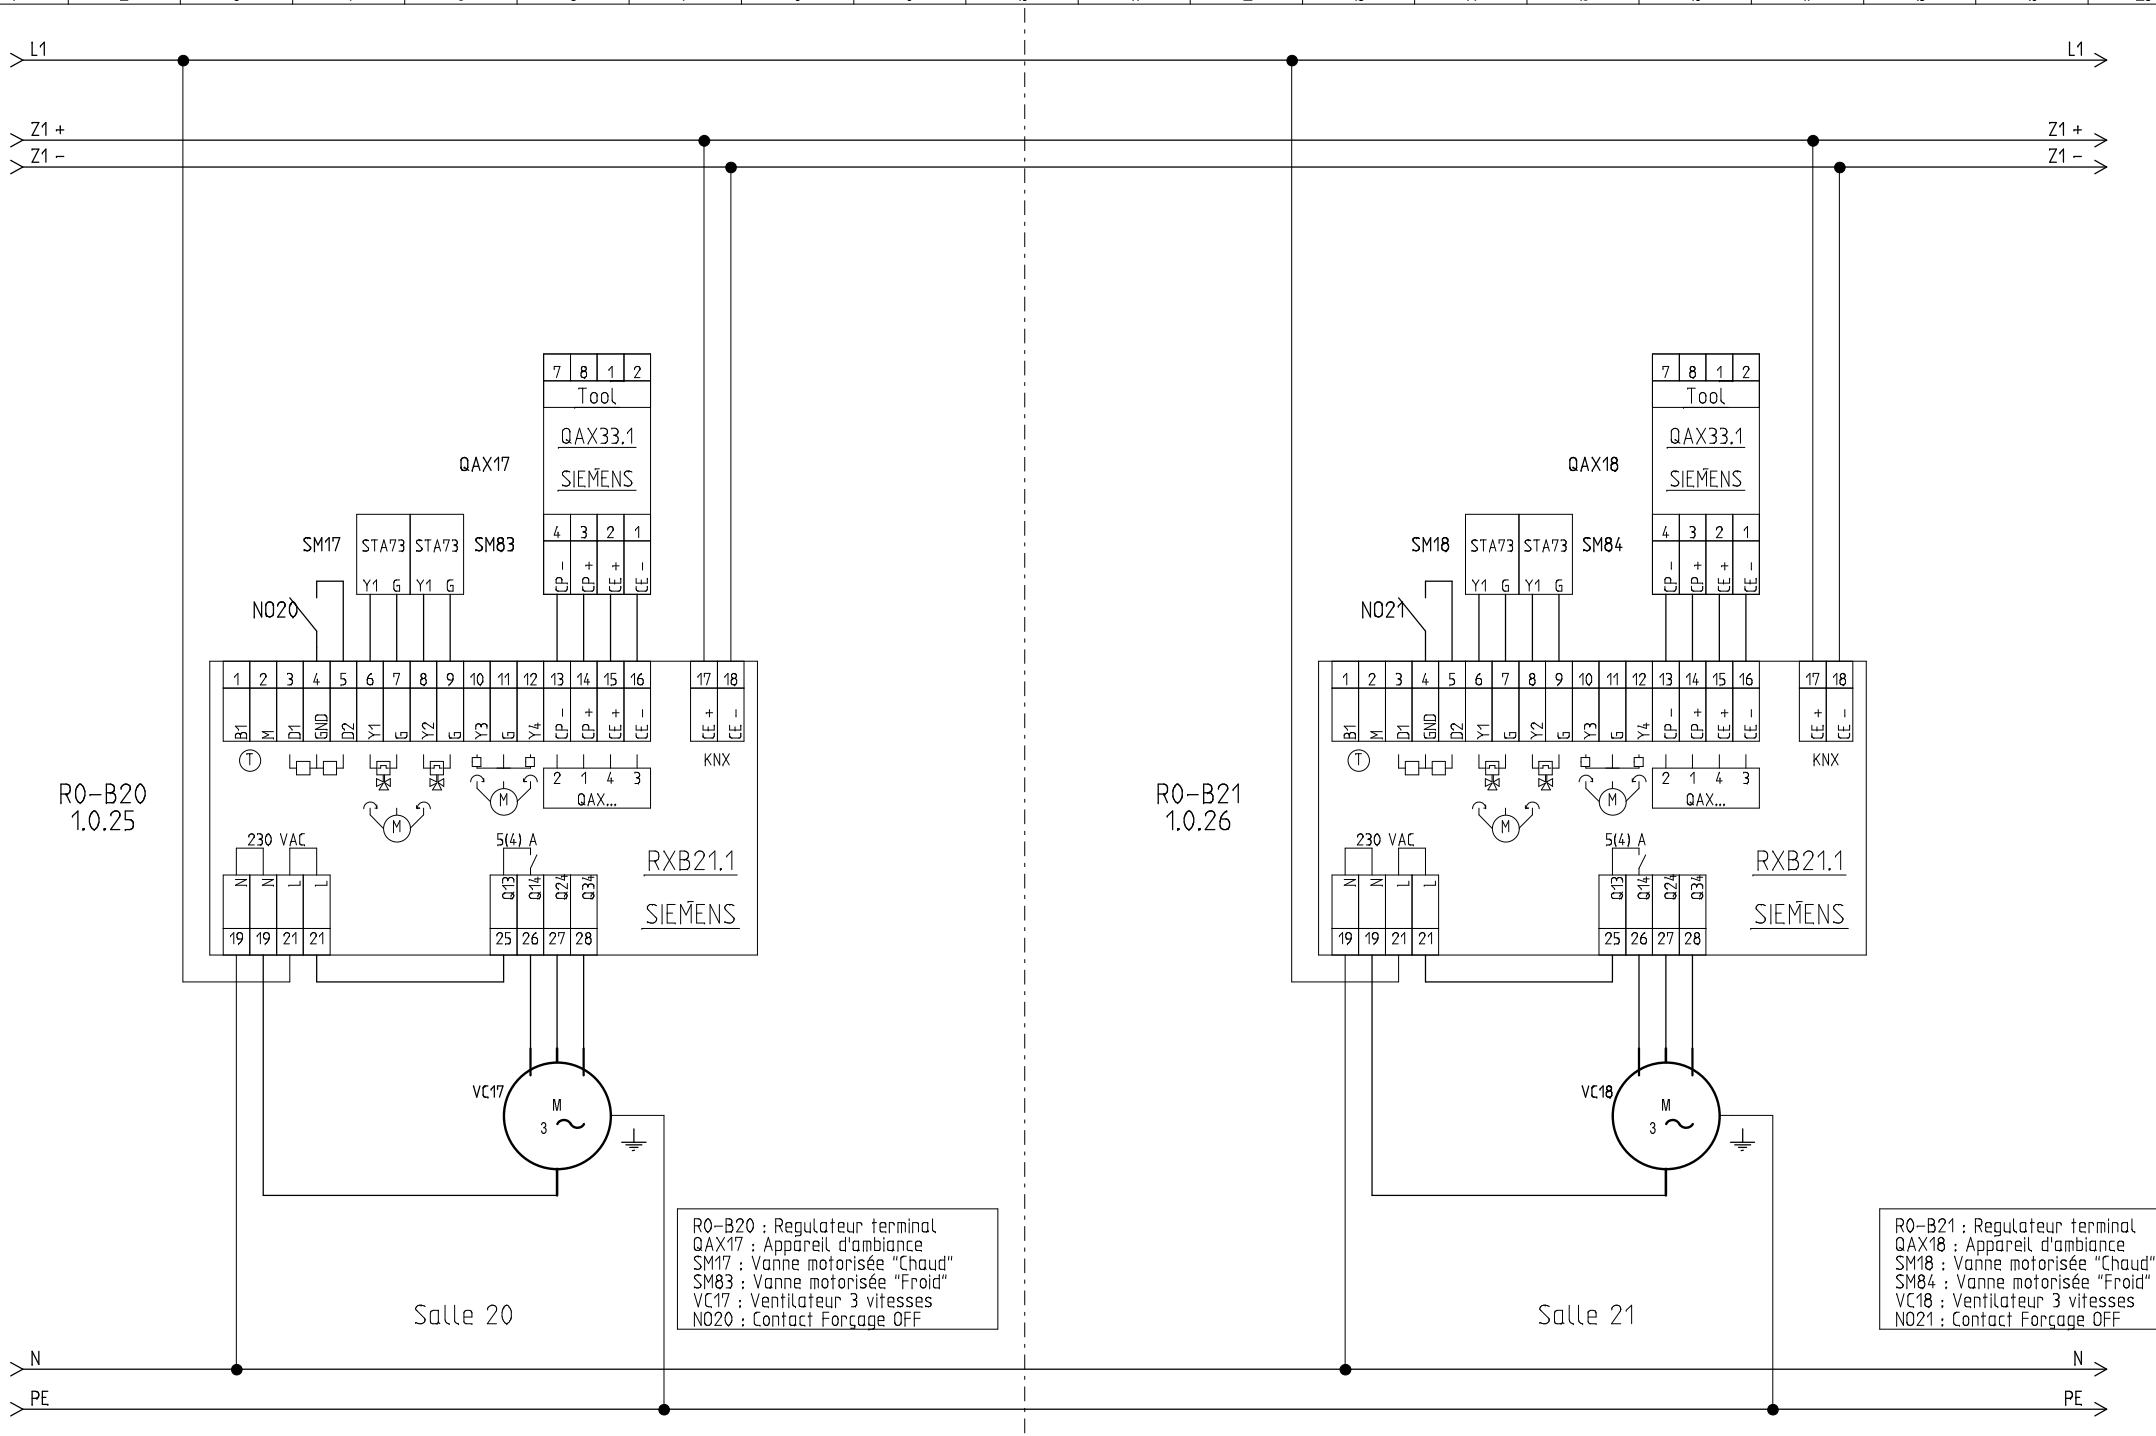


Adesse
L'intelligence énergétique au coeur de vos bâtiments

DESSINE: Alexandre Marly				ACTEM	DDTM du GARD Salle 20 + 21
VERIFIE:					
DATE DE CREATION: 31/12/2013	INDICE	DATE	MODIFICATION	VISA	Dossier n° : 2013-10-25 KNX V20


FOLIO
17 /28

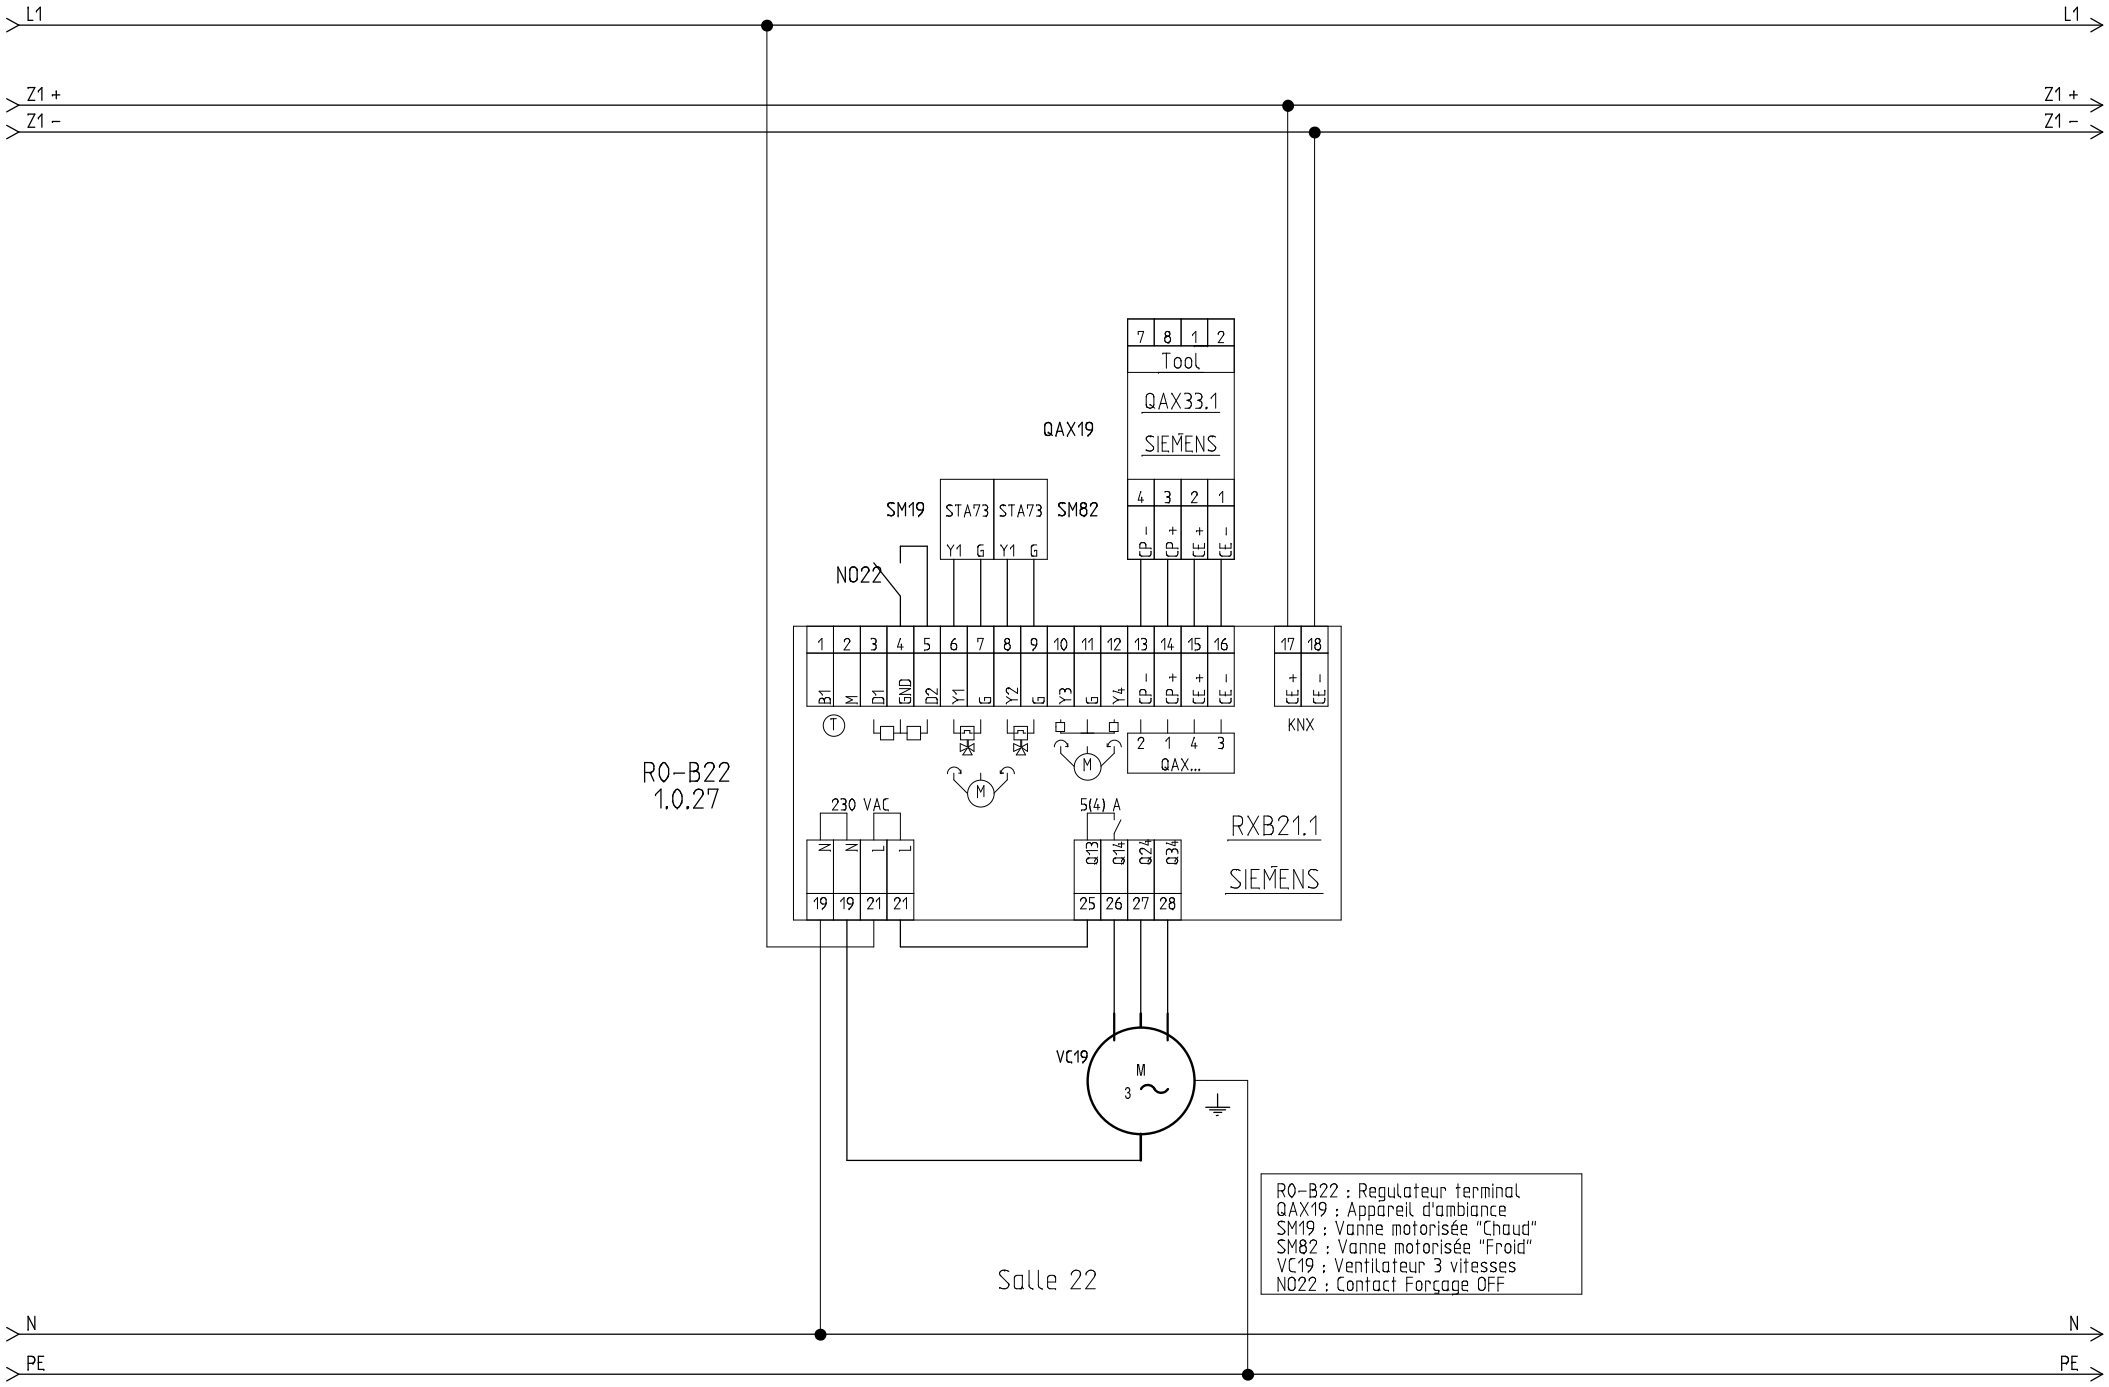


Adesse L'intelligence énergétique au coeur de vos bâtiments	DESSINE: Alexandre Marly VERIFIE: DATE DE CREATION: 31/12/2013	INDICE	DATE	MODIFICATION	VISA	ACTEM Dossier n° : 2013-10-25 KNX V20	DDTM du GARD Salle 22	FOLIO 18 /28

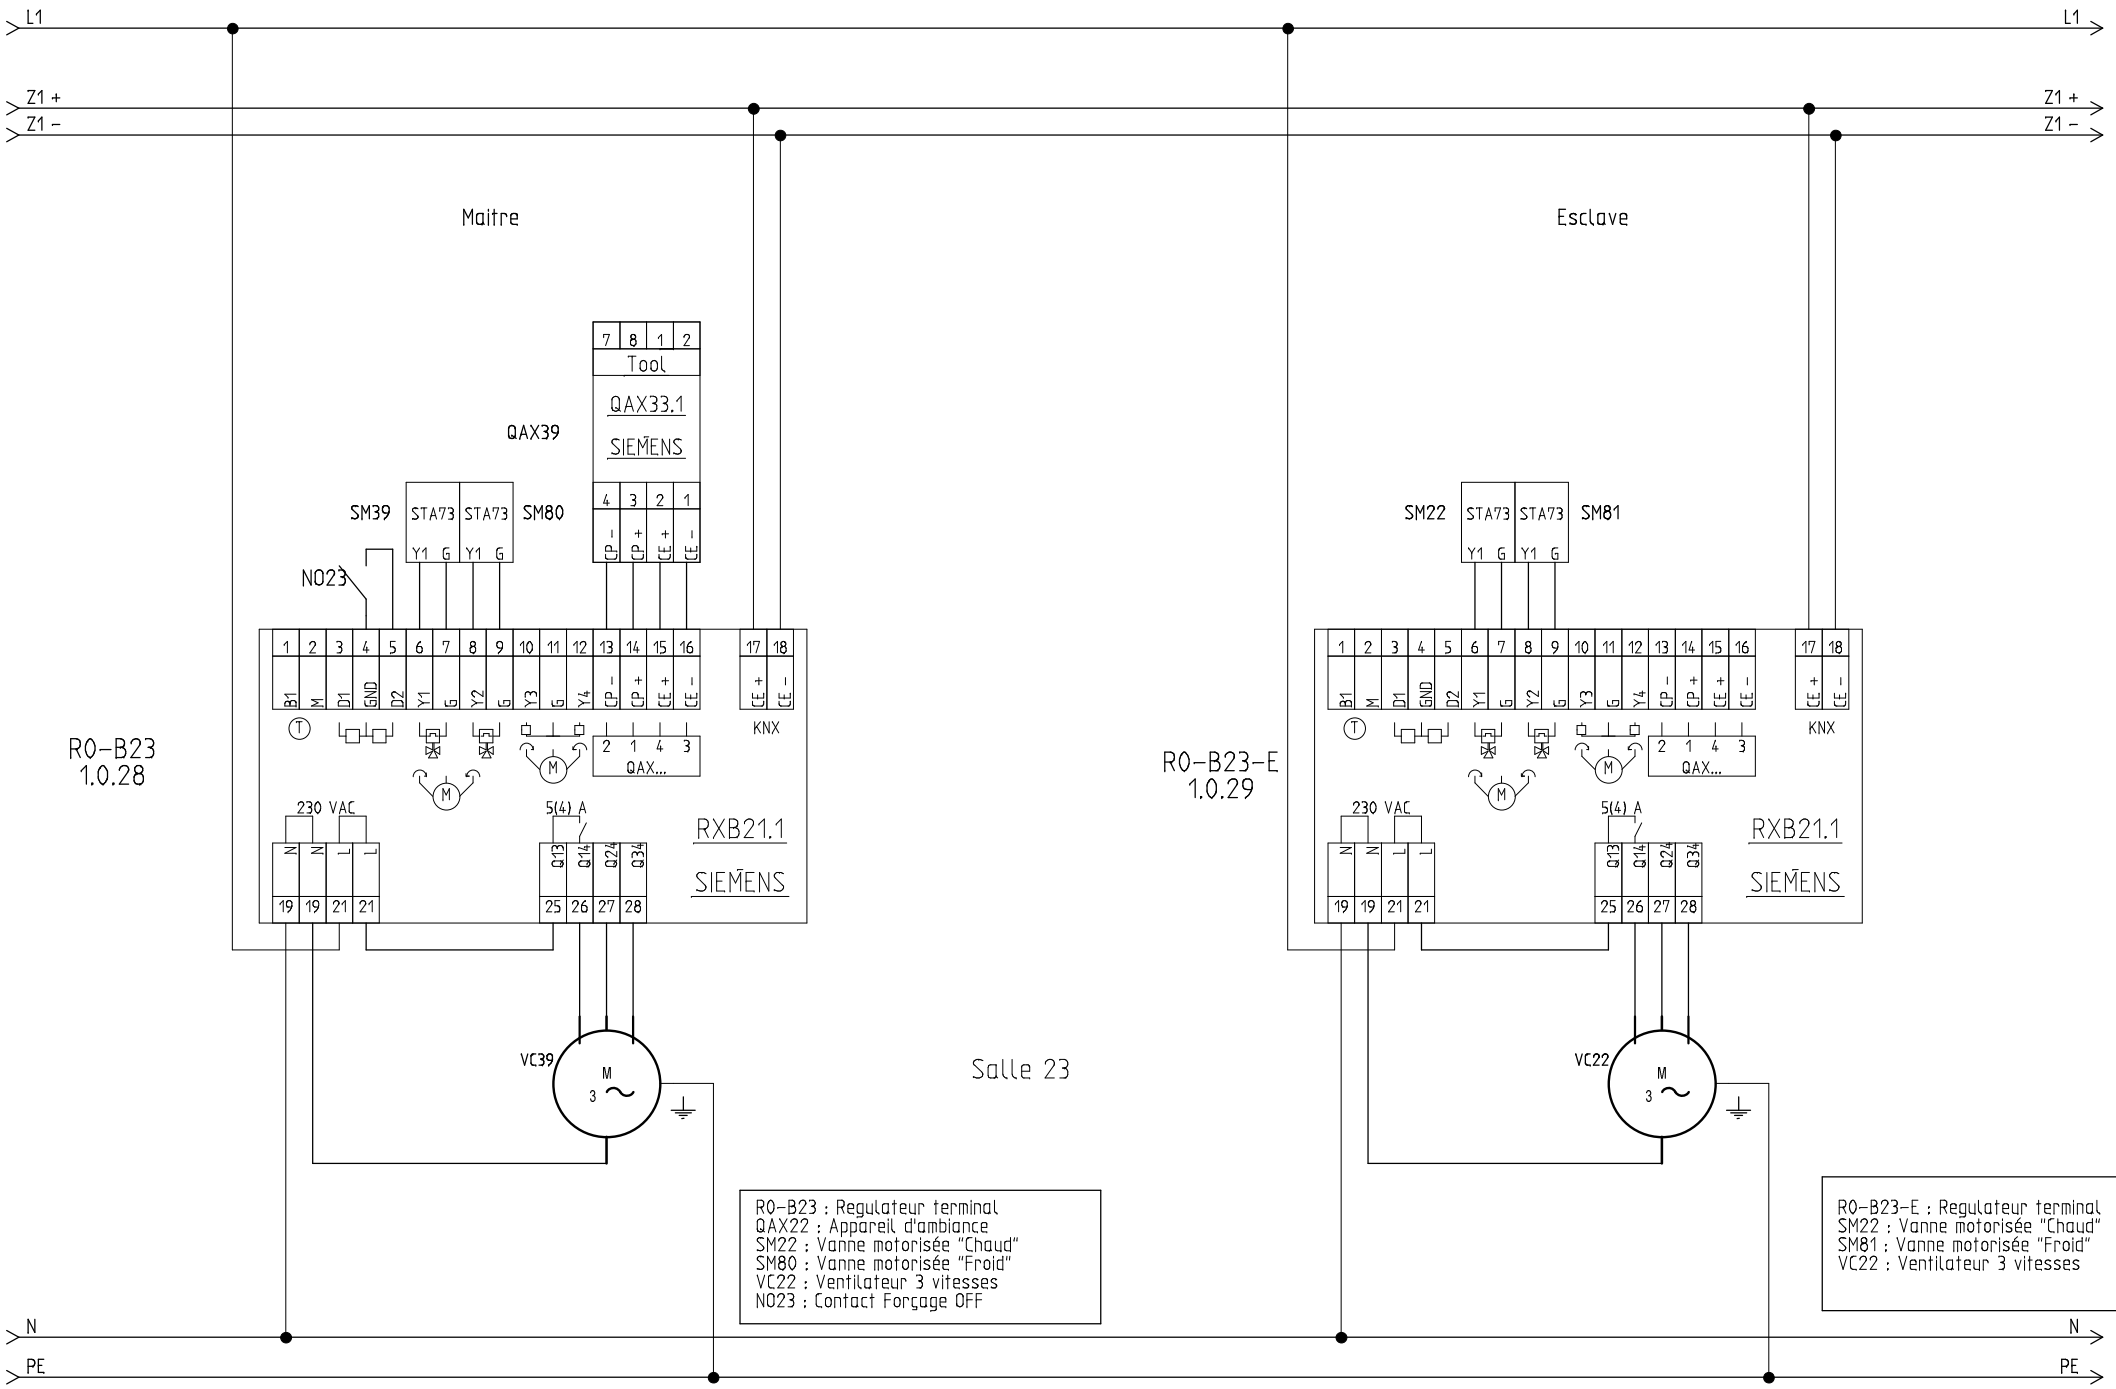


Adesse L'intelligence énergétique au coeur de vos bâtiments	DESSINE: Alexandre Marly VERIFIE: DATE DE CREATION: 31/12/2013	INDICE	DATE	MODIFICATION	VISA	ACTEM Dossier n° : 2013-10-25 KNX V20	DDTM du GARD Salle 23	FOLIO 19 /28

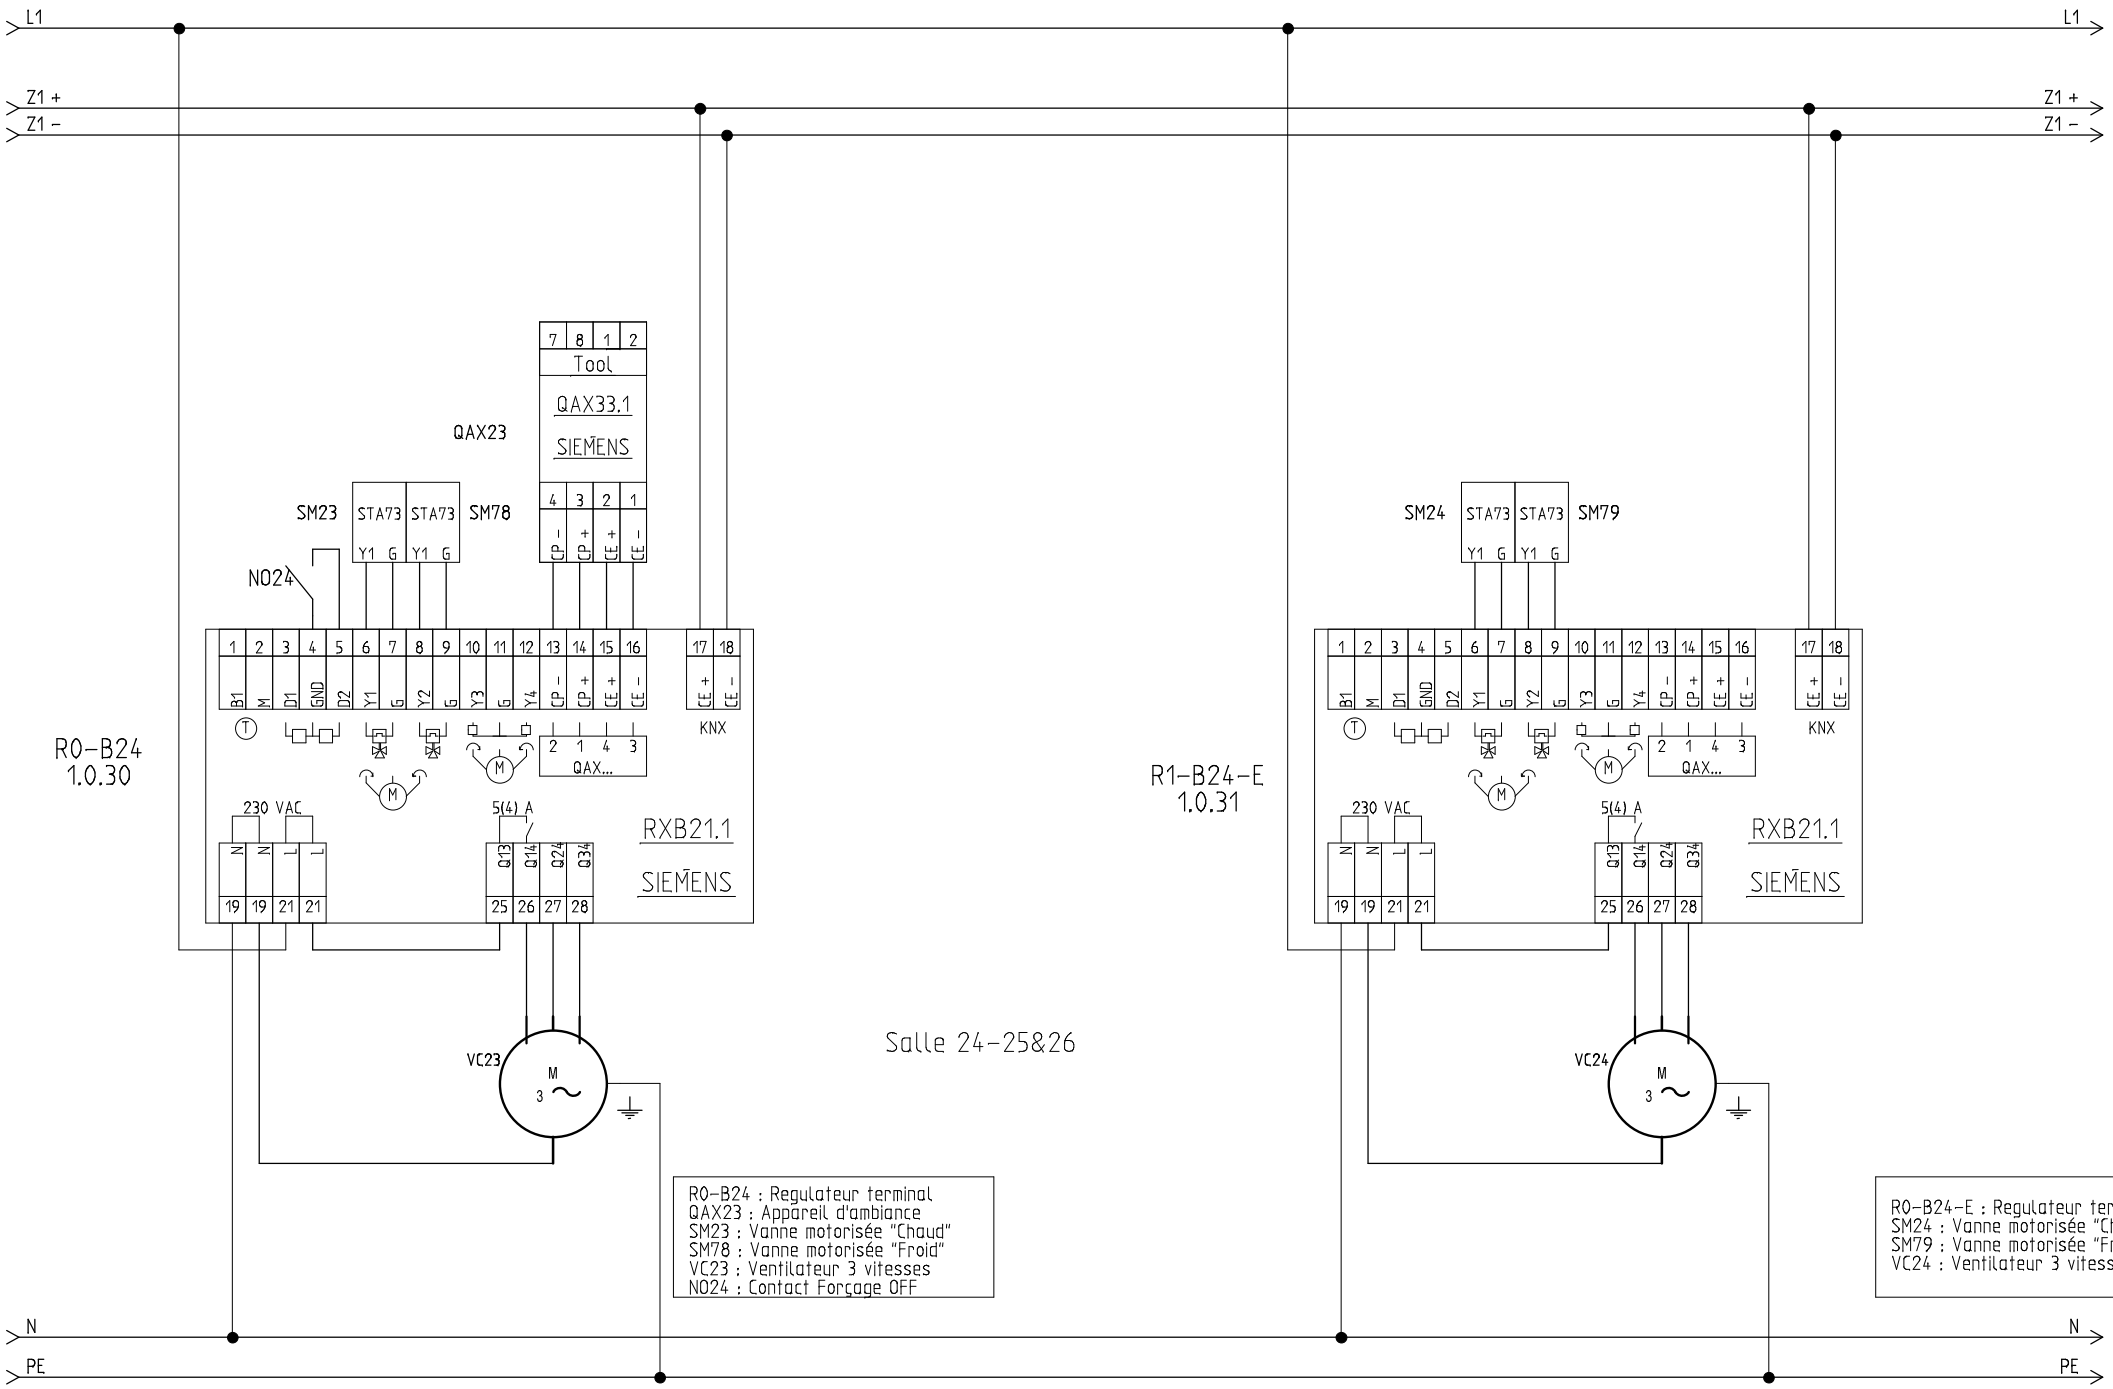


Adesse L'intelligence énergétique au coeur de vos bâtiments	DESSINE: Alexandre Marly VERIFIE: DATE DE CREATION: 07/12/2013	INDICE	DATE	MODIFICATION	VISA	ACTEM Dossier n° : 2013-10-25 KNX V20	DDTM du GARD Salle 24-25&26	FOLIO 20 /28

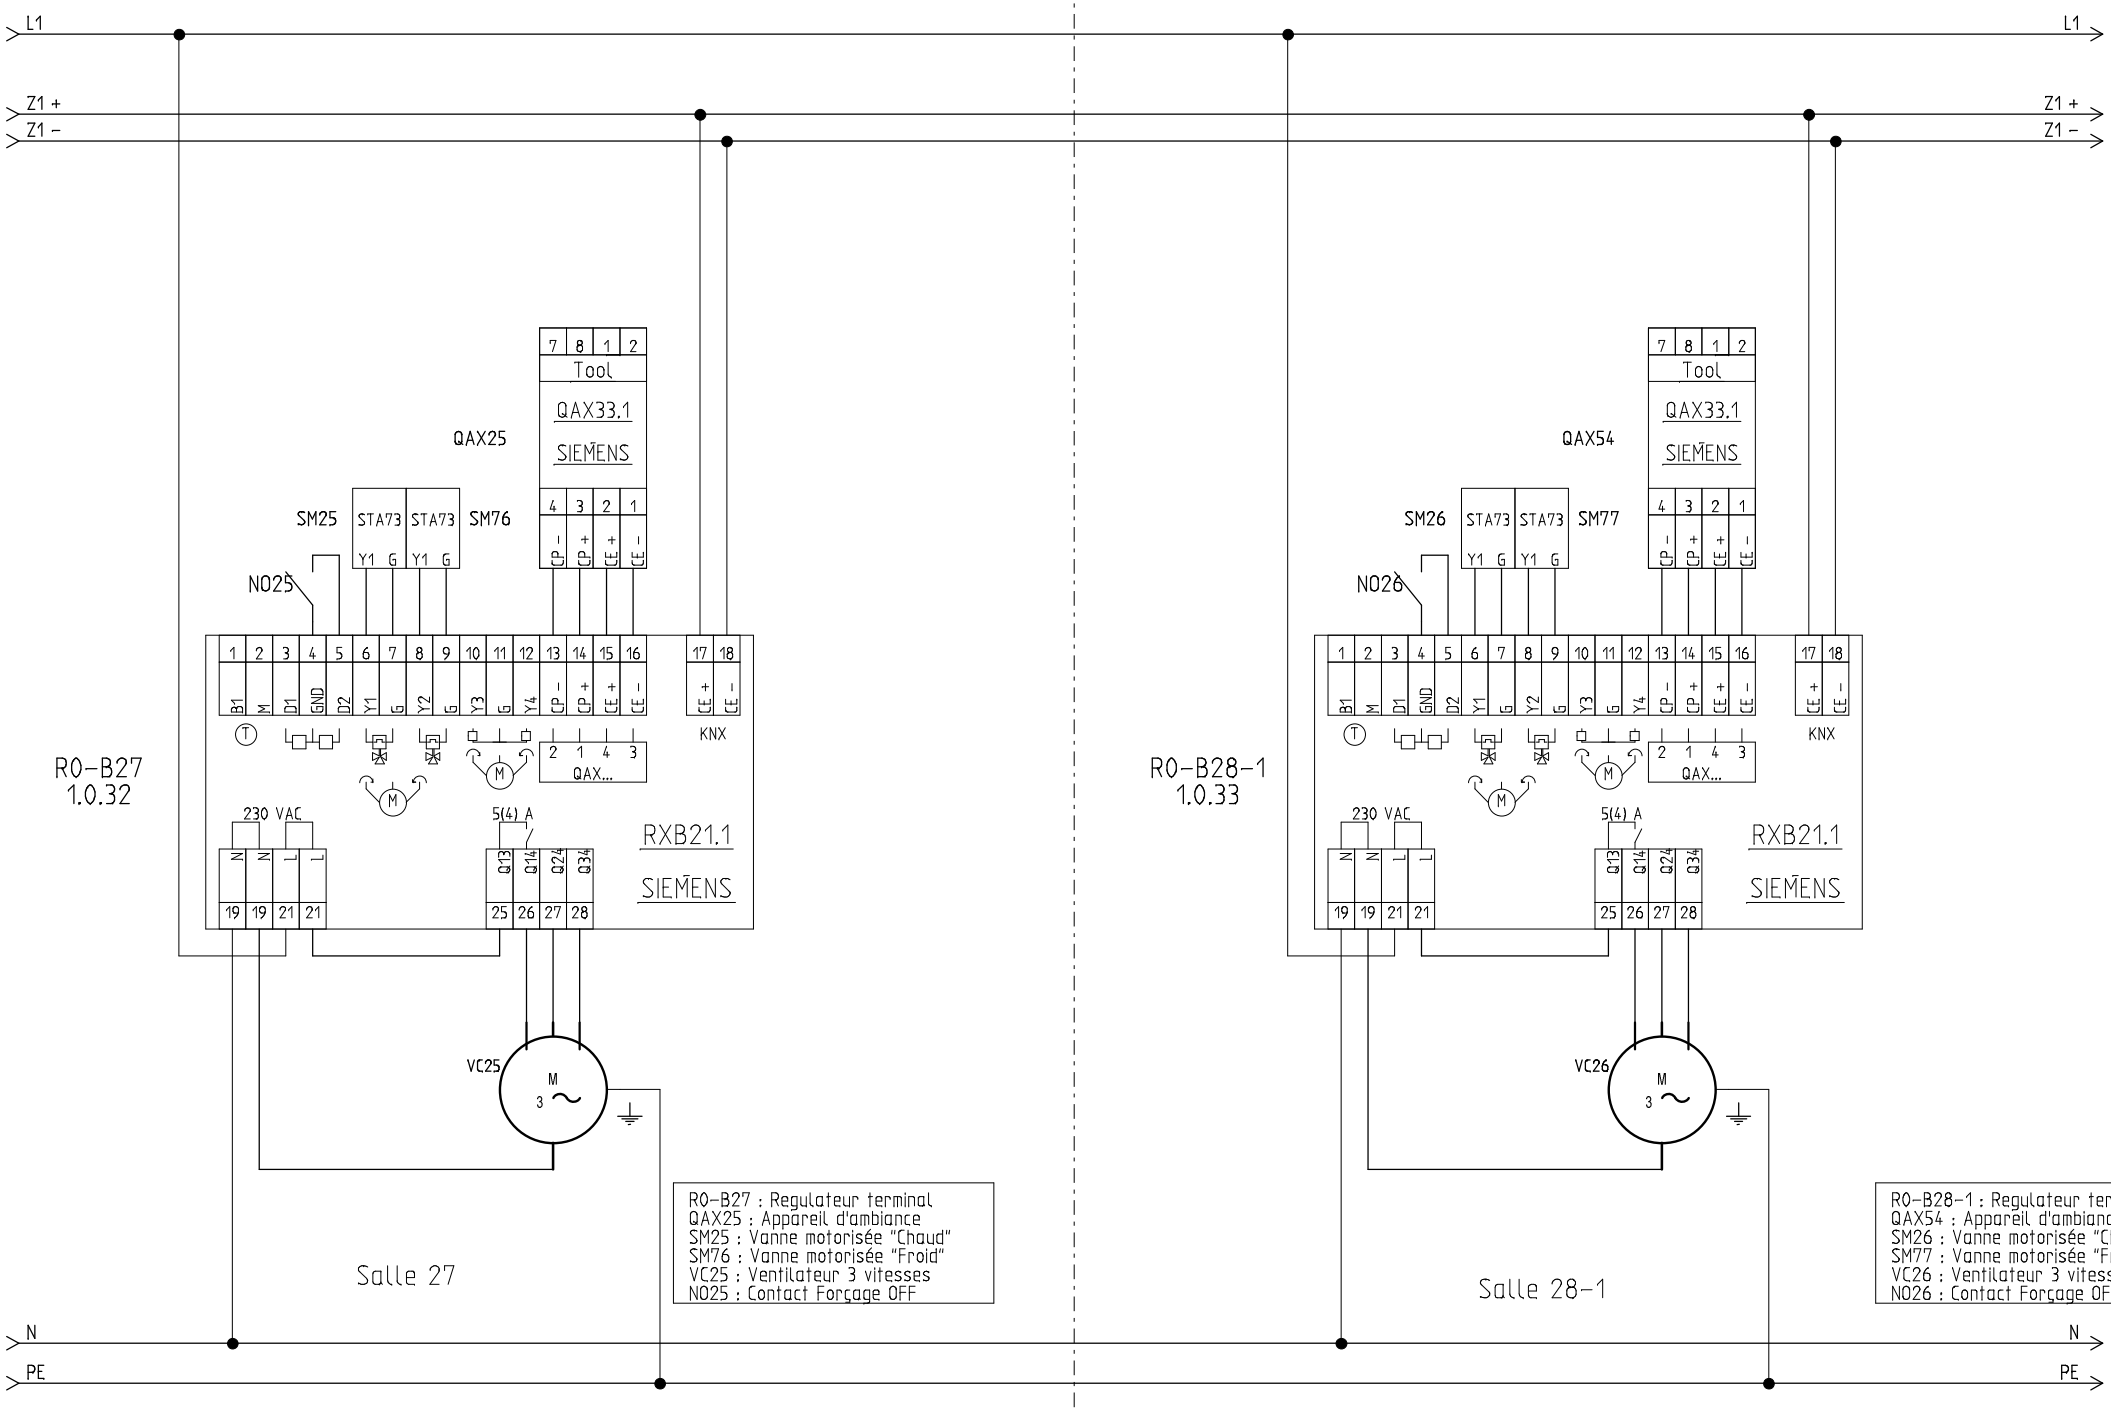

Adesse L'intelligence énergétique au coeur de vos bâtiments	DESSINE: Alexandre Marly VERIFIE: DATE DE CREATION: 31/12/2013	INDICE	DATE	MODIFICATION	VISA	ACTEM Dossier n° : 2013-10-25 KNX V20	DDTM du GARD Salle 27 + 28-1	FOLIO 21 /28

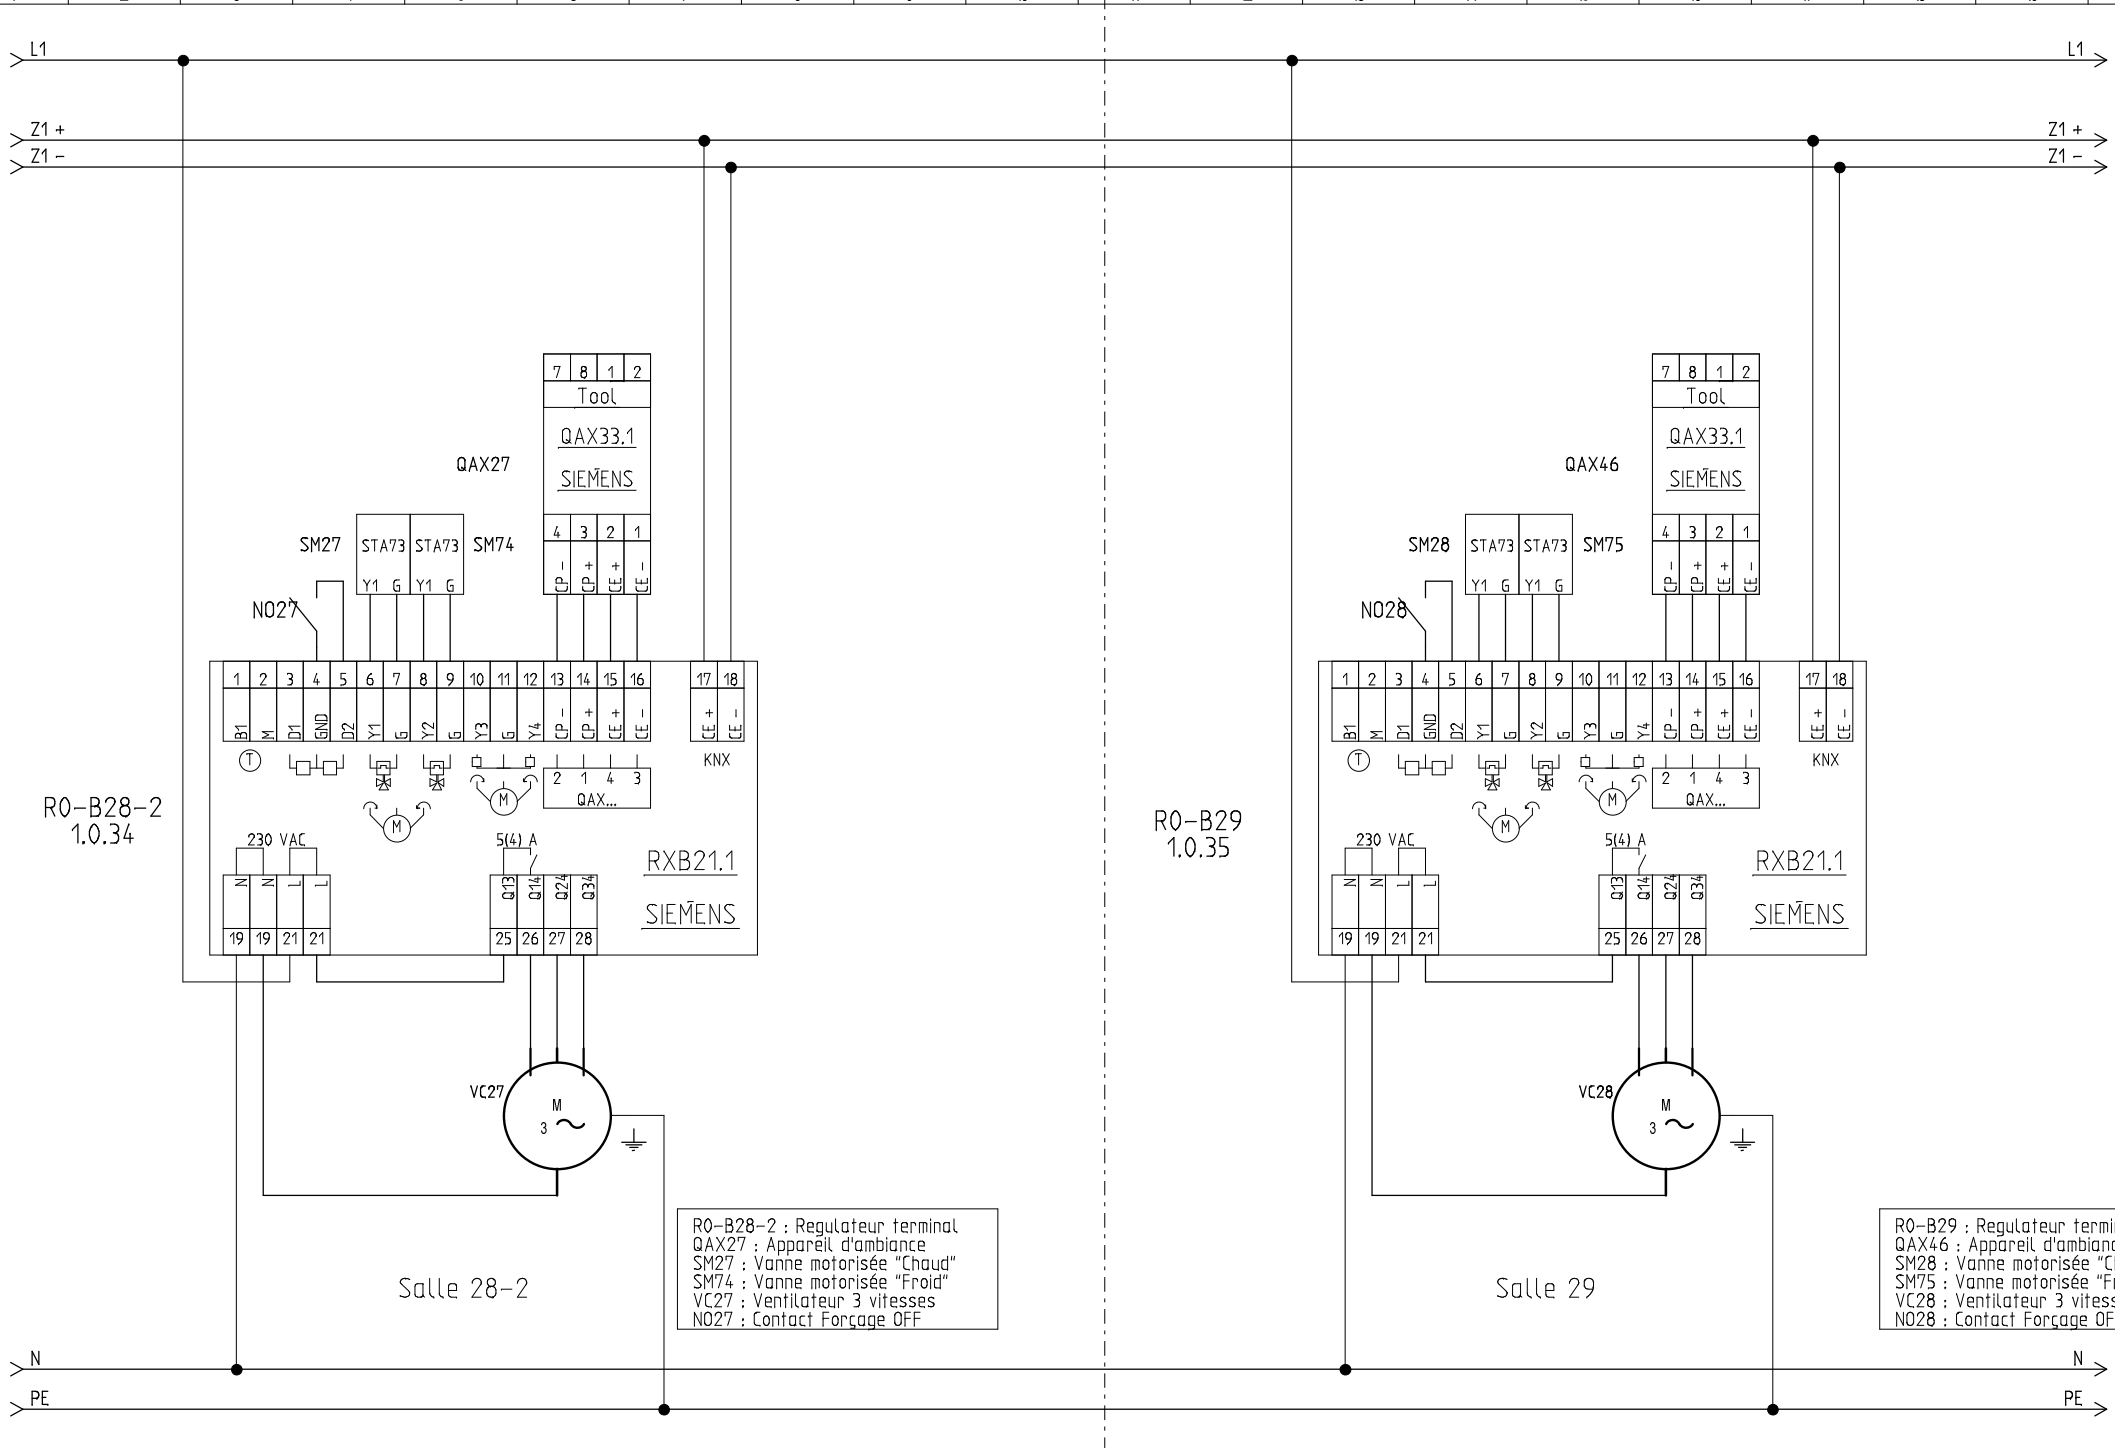

Adesse L'intelligence énergétique au coeur de vos bâtiments	DESSINE: Alexandre Marly VERIFIE: DATE DE CREATION: 31/12/2013	INDICE	DATE	MODIFICATION	VISA	ACTEM Dossier n° : 2013-10-25 KNX V20	DDTM du GARD Salle 28-2 + 29	FOLIO 22 /28

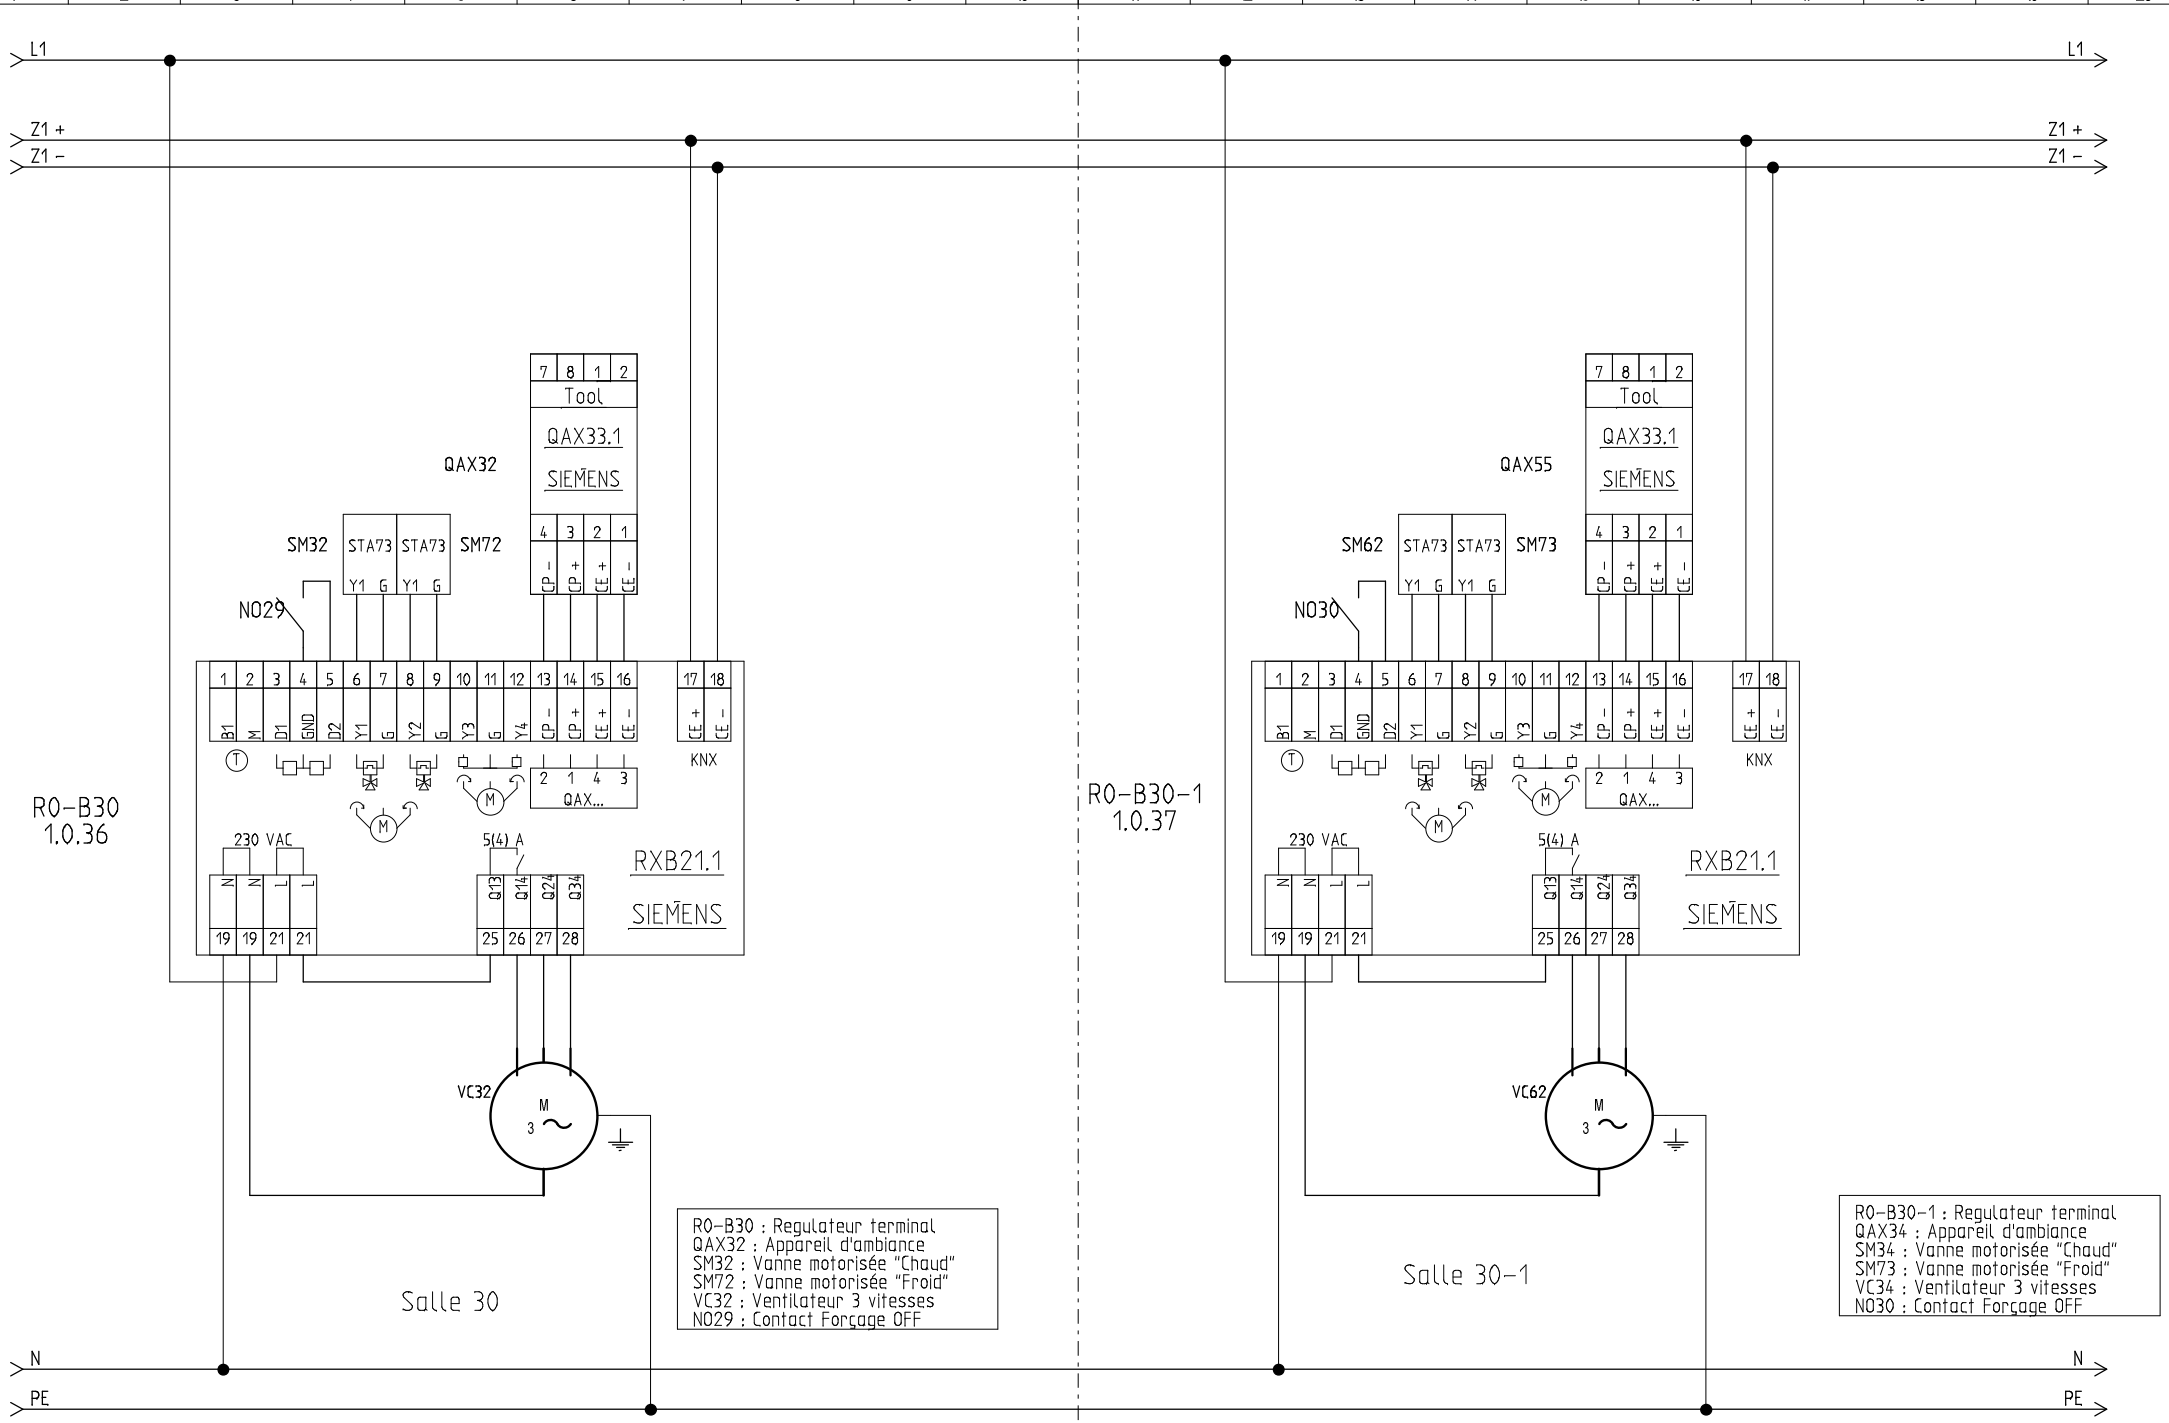

Adesse
L'intelligence énergétique au coeur de vos bâtiments

DESSINE: Alexandre Marly
VERIFIE:
DATE DE CREATION: 07/12/2013


INDICE	DATE	MODIFICATION	VISA

ACTEM


Dossier n° : 2013-10-25 KNX V20

DDTM du GARD
Salle 30 - 30-1


FOLIO
23 /28

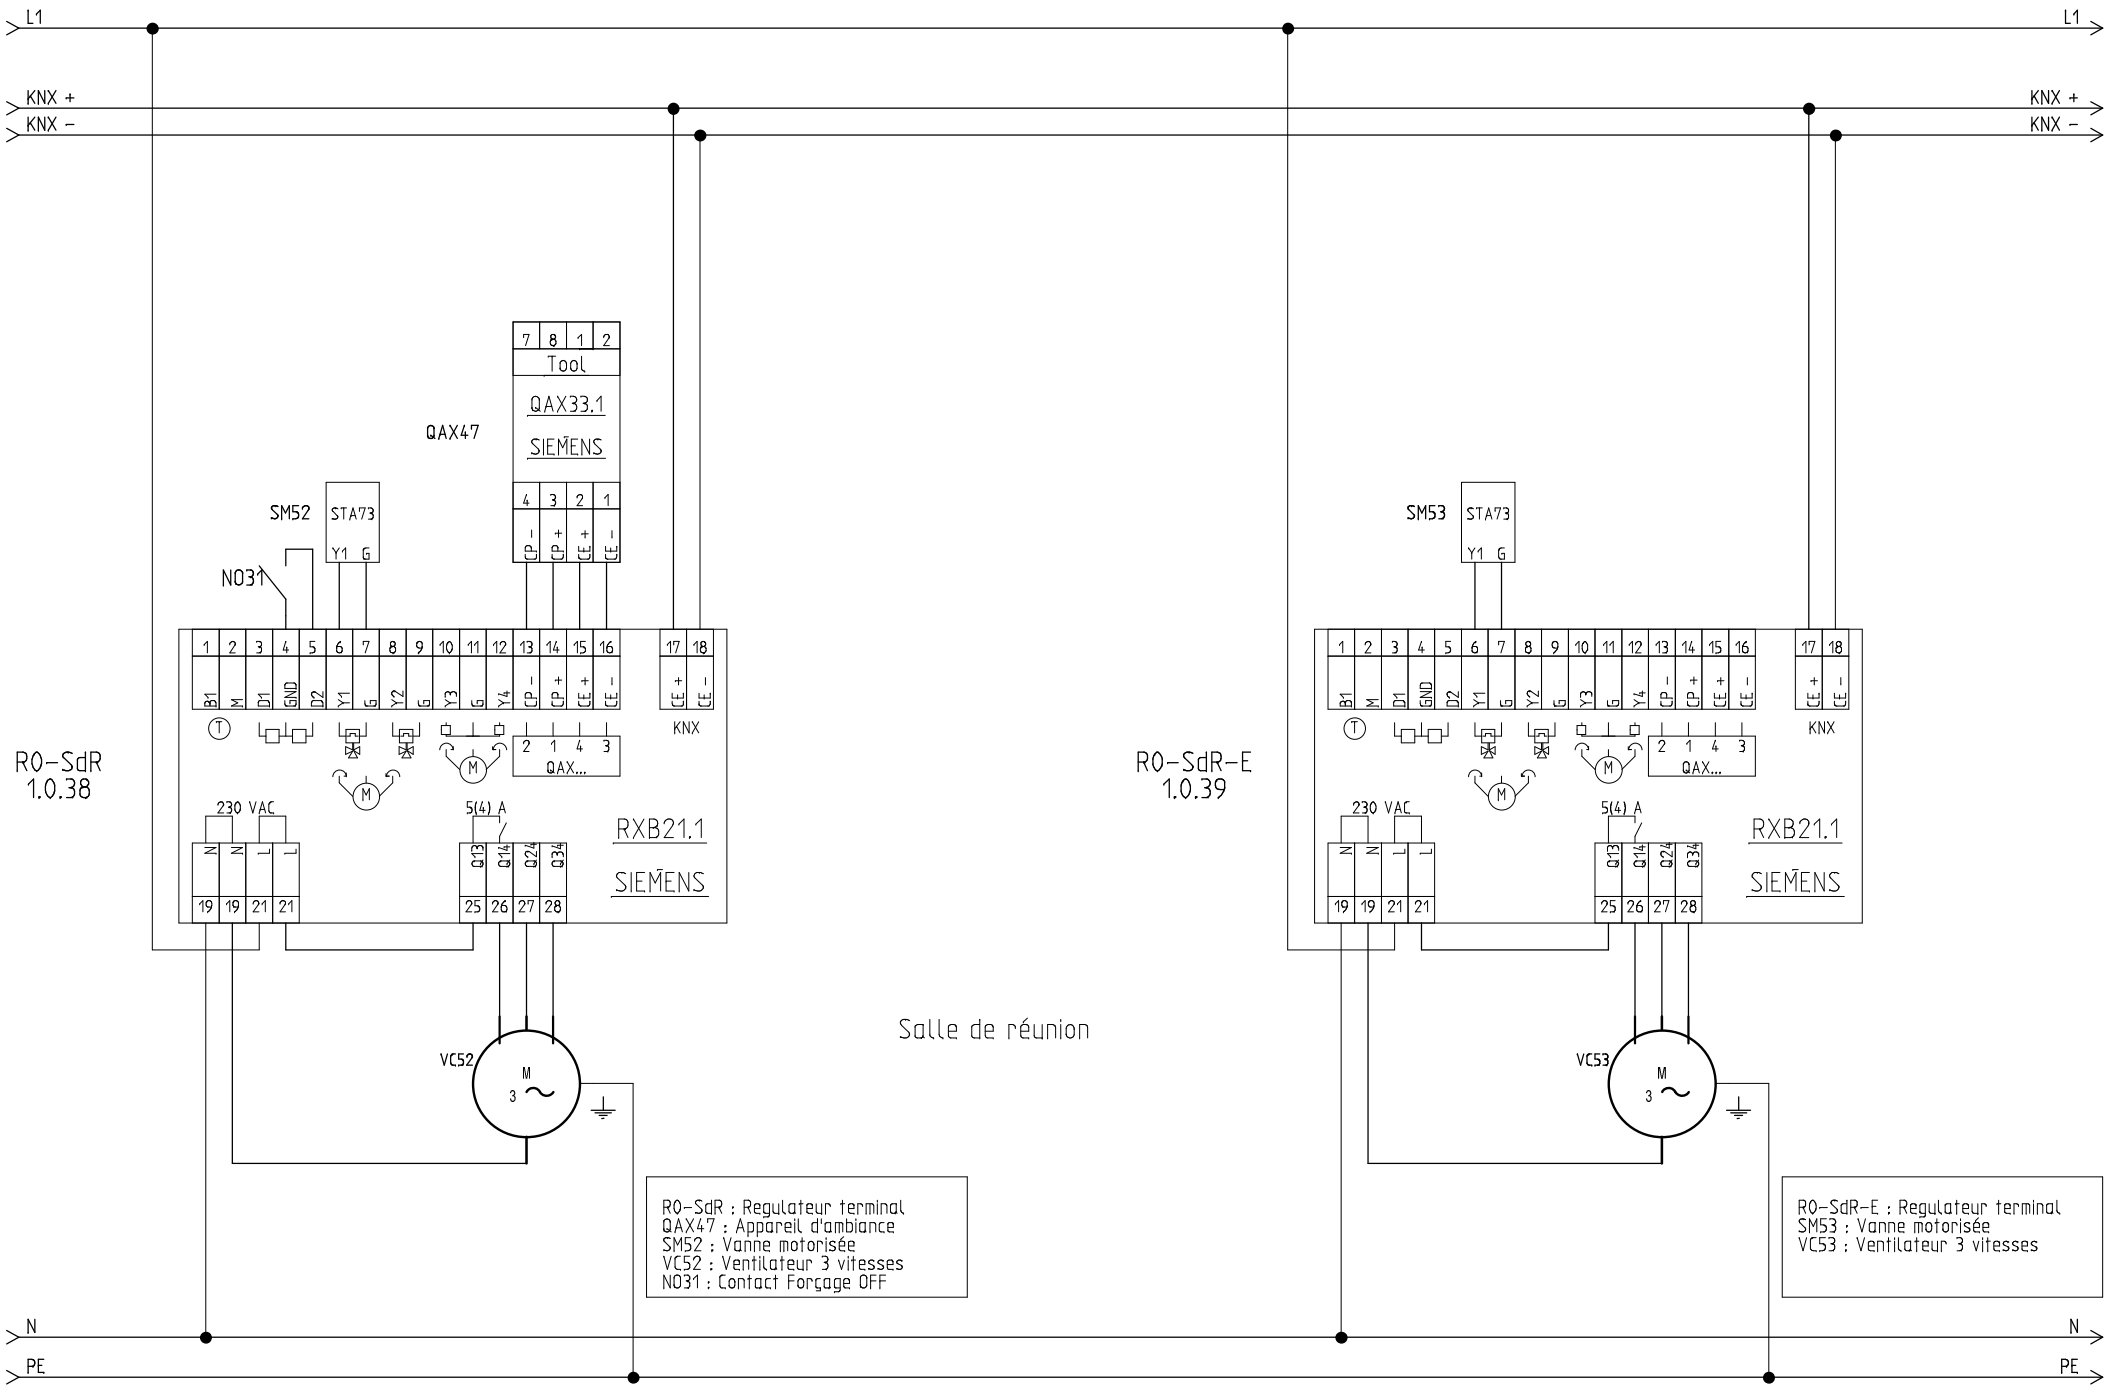


Adesse L'intelligence énergétique au coeur de vos bâtiments	DESSINE: Alexandre Marly					ACTEM	DDTM du GARD	FOLIO 24 /28
	VERIFIE:						Salle de réunion	
	DATE DE CREATION: 31/12/2013	INDICE	DATE	MODIFICATION	VISA	Dossier n° : 2013-10-25 KNX V20		

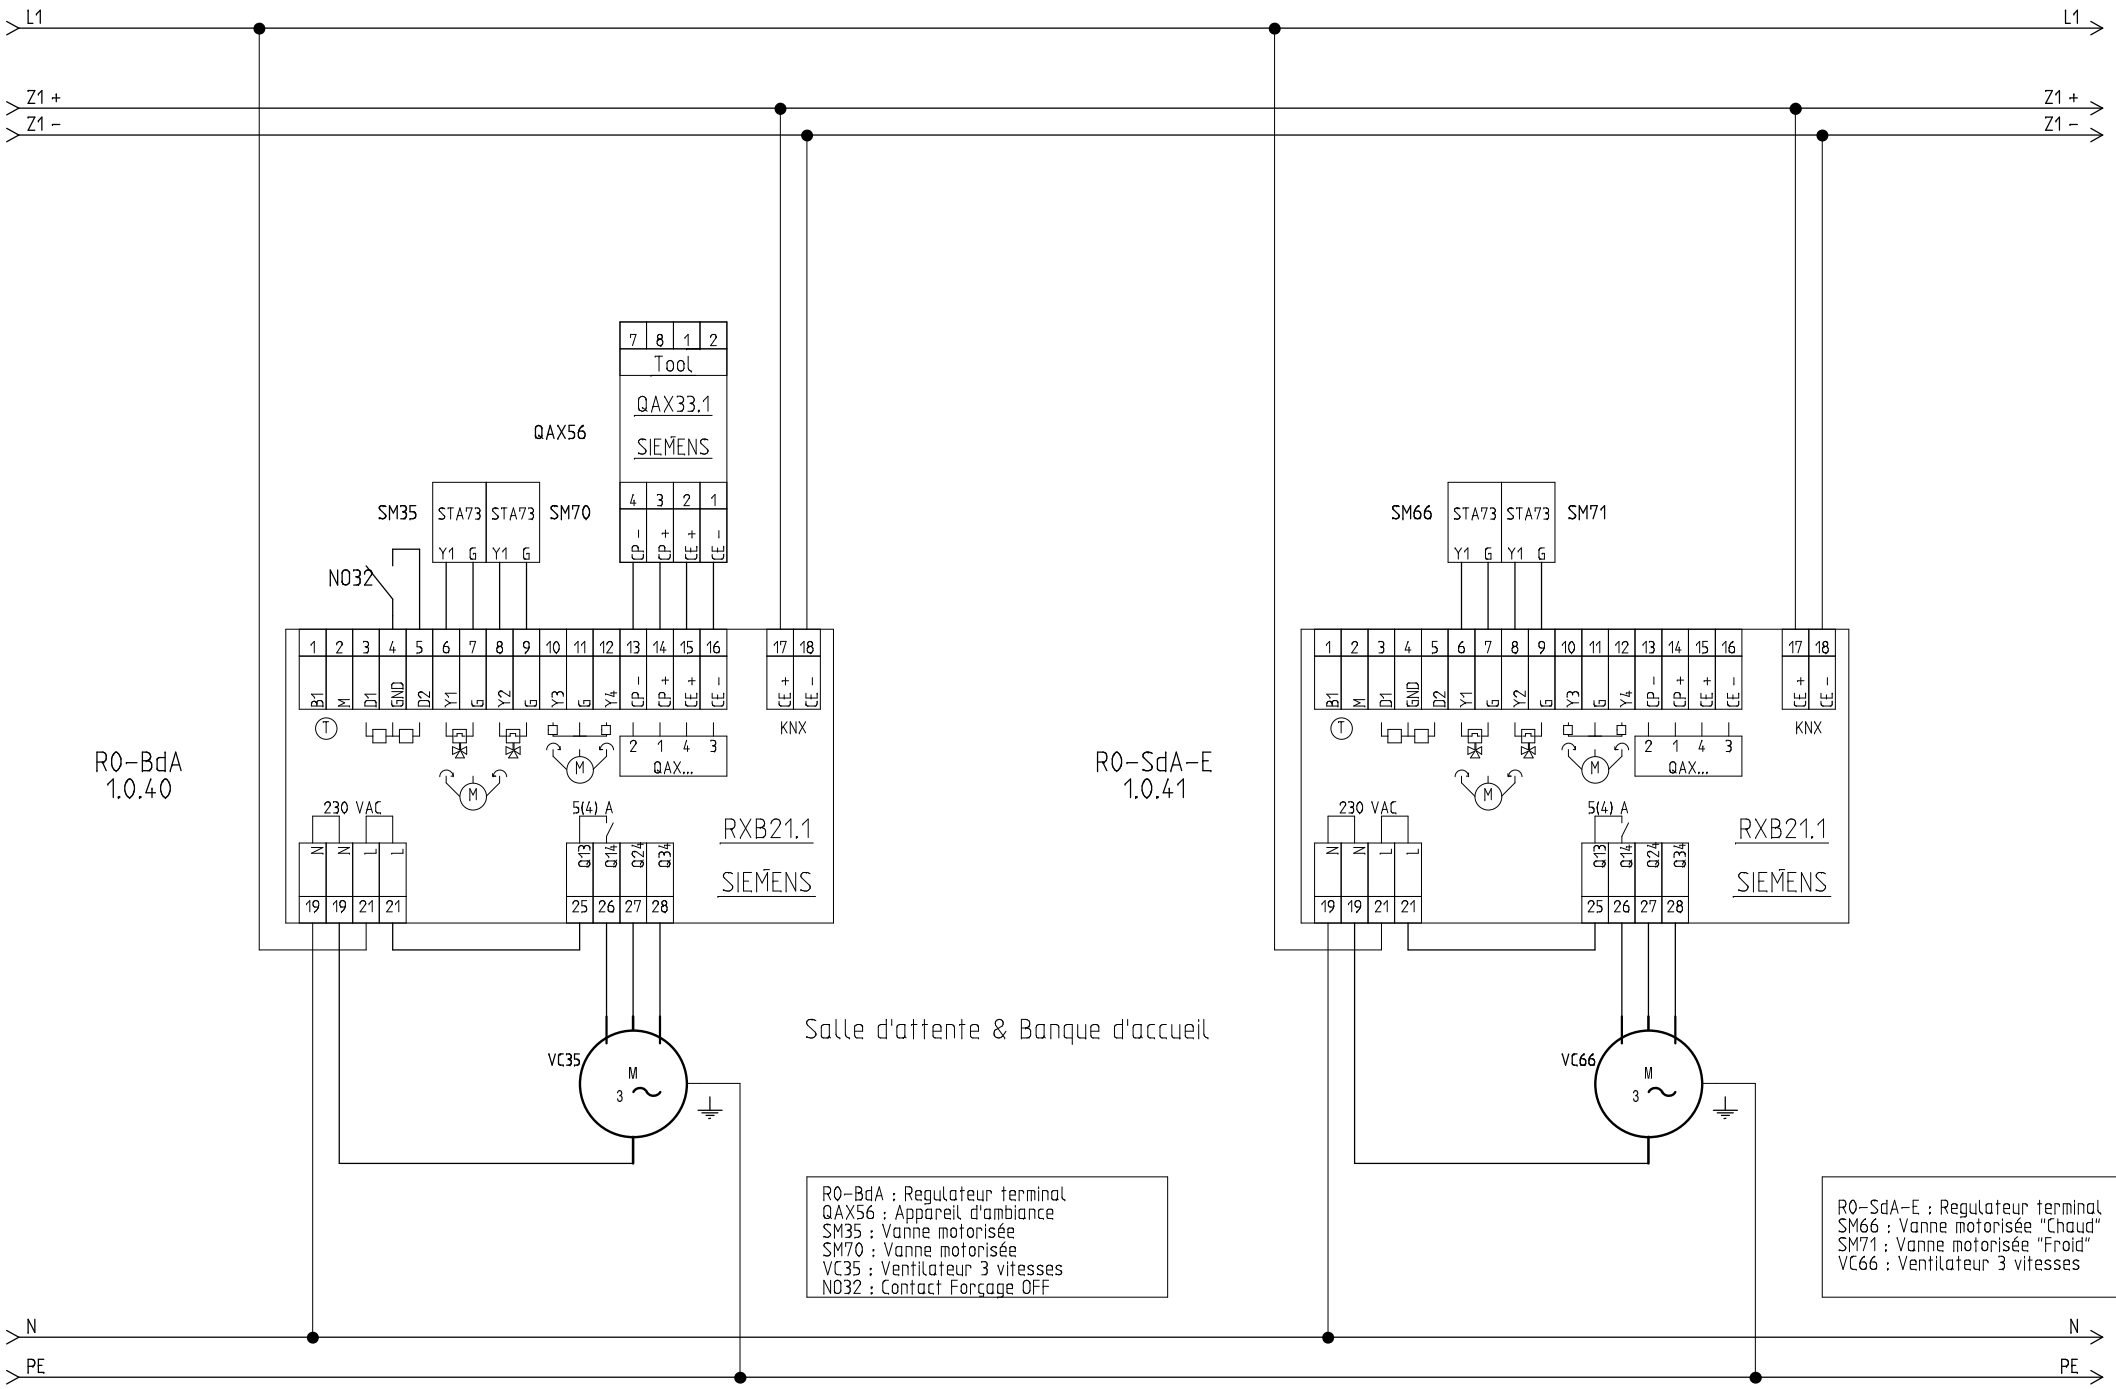


Adesse L'intelligence énergétique au coeur de vos bâtiments	DESSINE: Alexandre Marly VERIFIE: DATE DE CREATION: 31/12/2013	INDICE	DATE	MODIFICATION	VISA	ACTEM Dossier n° : 2013-10-25 KNX V20	DDTM du GARD Banque d'accueil & Salle d'attente	FOLIO 25 /28

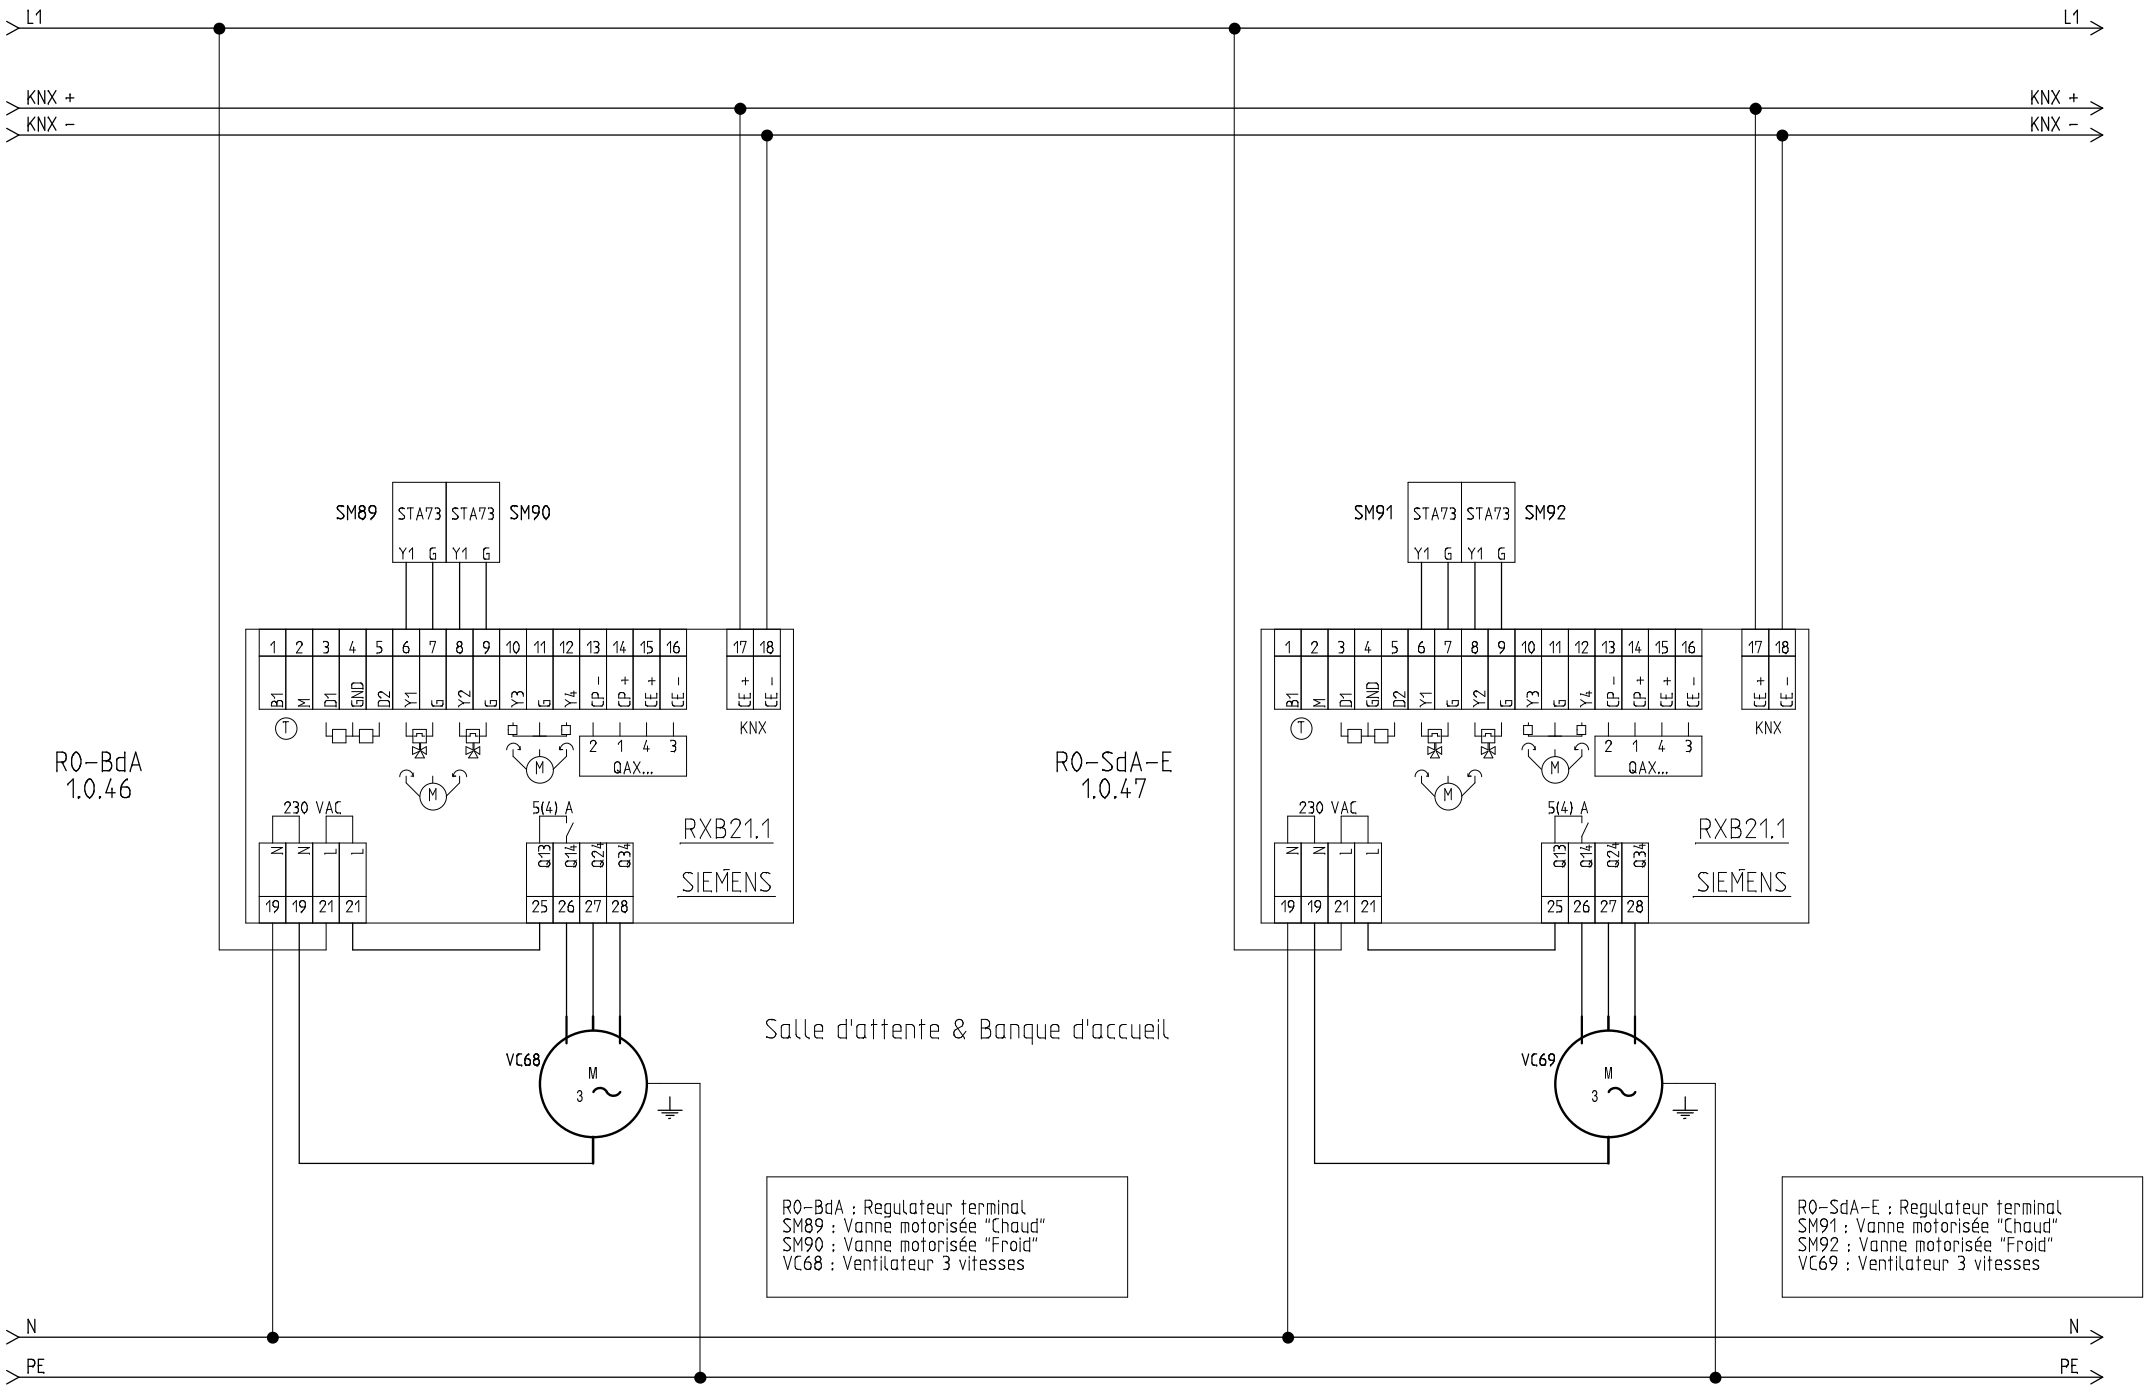

Adesse L'intelligence énergétique au coeur de vos bâtiments	DESSINE: Alexandre Marly VERIFIE: DATE DE CREATION: 03/05/2016	INDICE	DATE	MODIFICATION	VISA	ACTEM Dossier n° : 2013-10-25 KNX V20	DDTM du GARD Banque d'accueil & Salle d'attente	FOLIO 26 /28

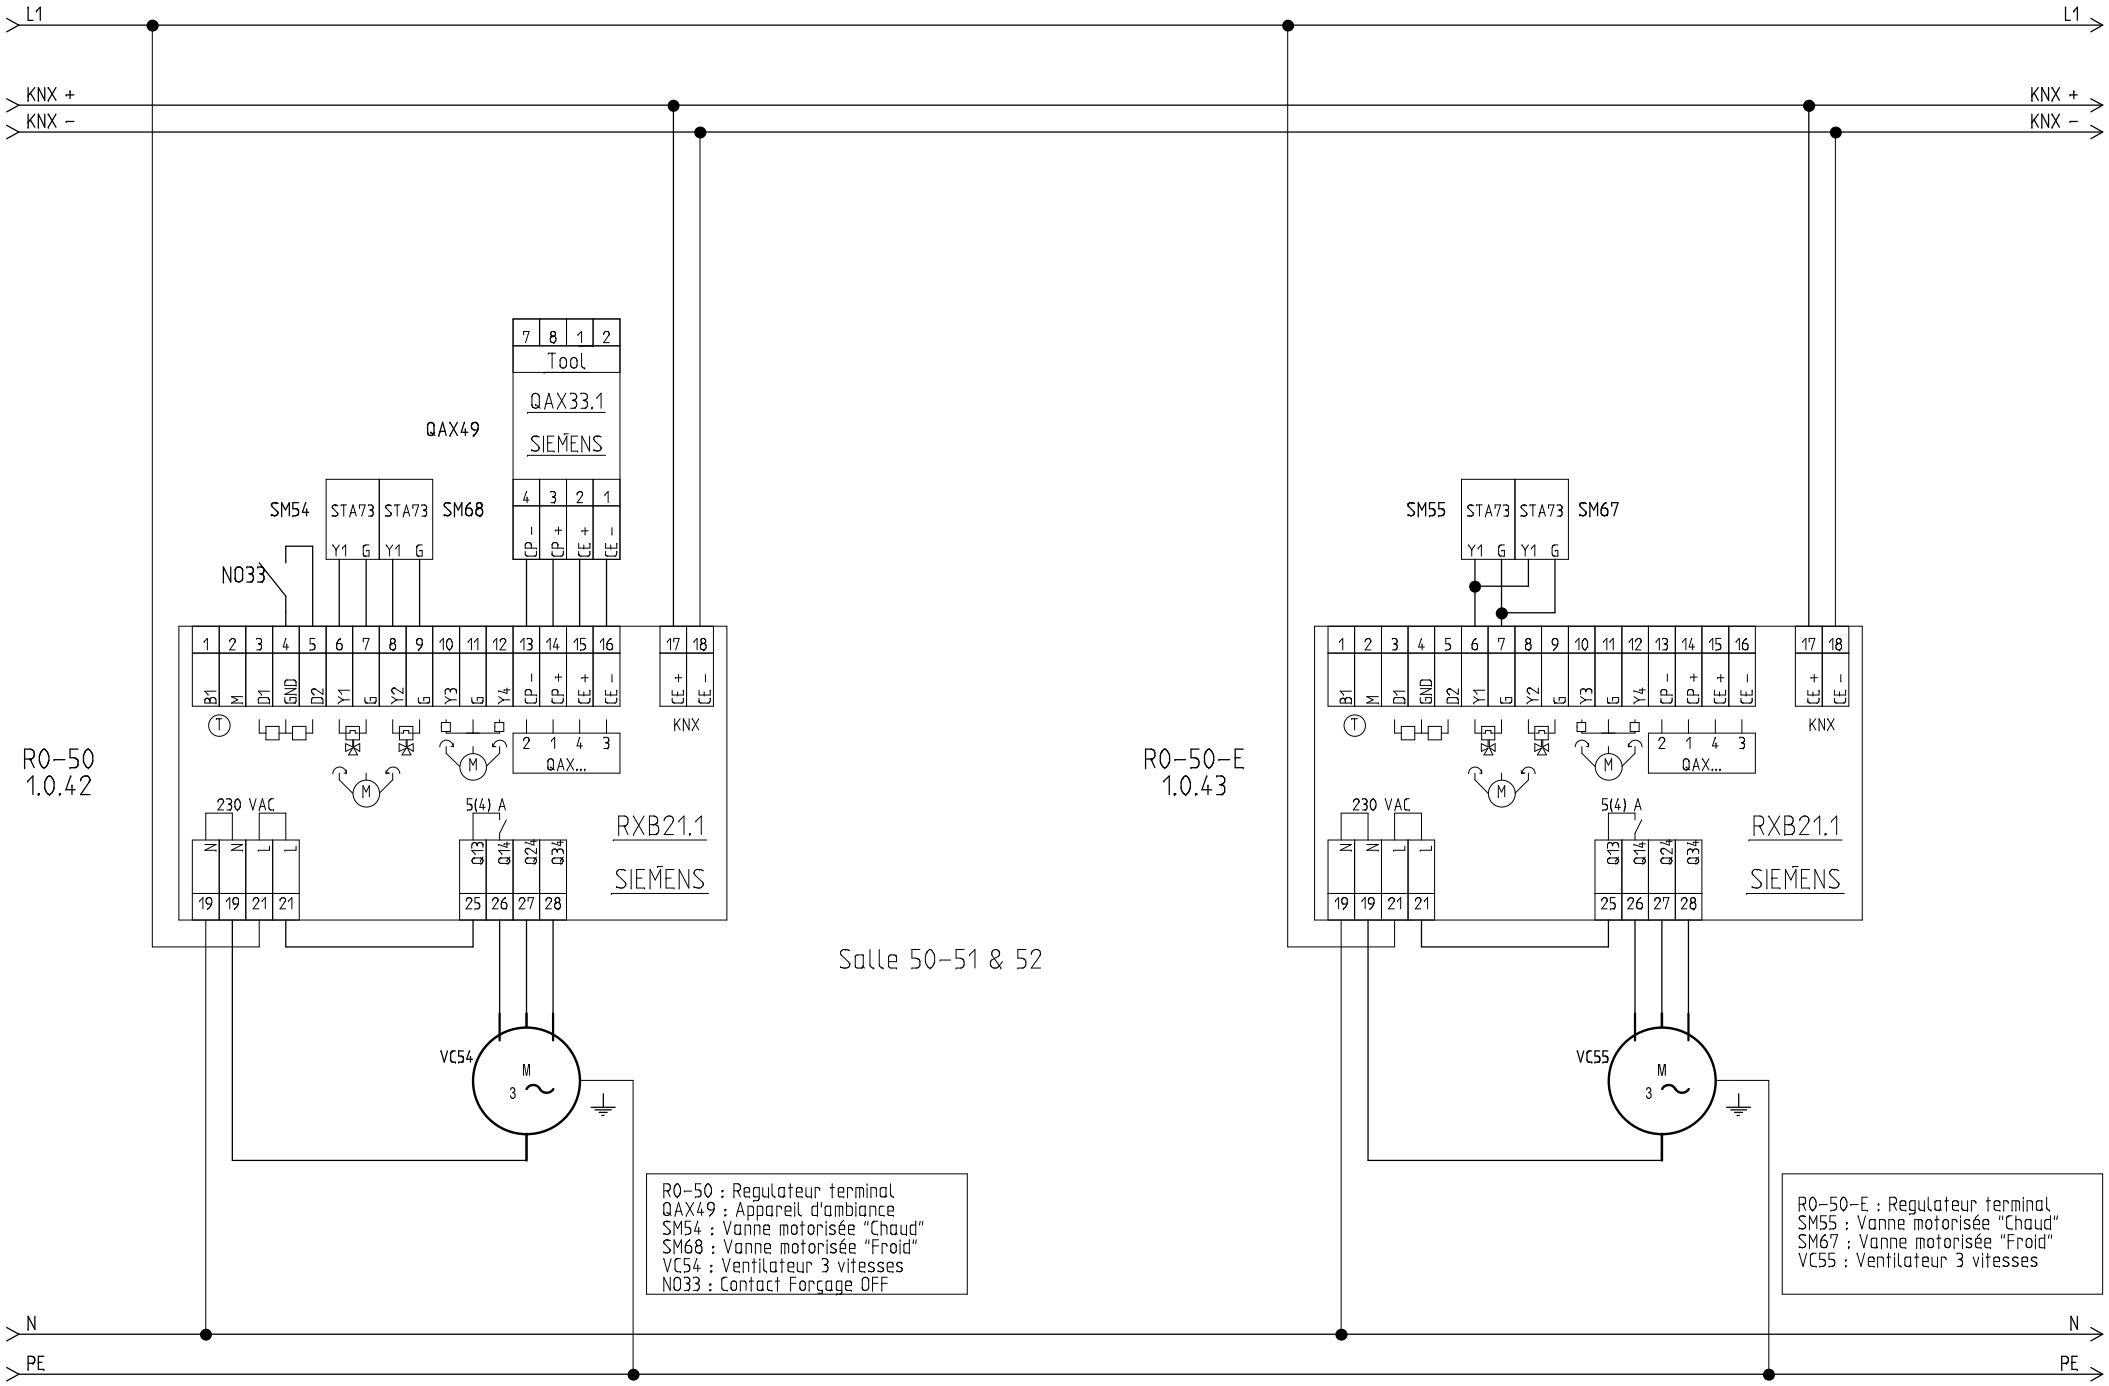

Adesse L'intelligence énergétique au coeur de vos bâtiments	DESSINE: Alexandre Marly VERIFIE: DATE DE CREATION: 31/12/2013	INDICE	DATE	MODIFICATION	VISA	ACTEM Dossier n° : 2013-10-25 KNX V20	DDTM du GARD Salle 50-51 & 51	FOLIO 27 /28

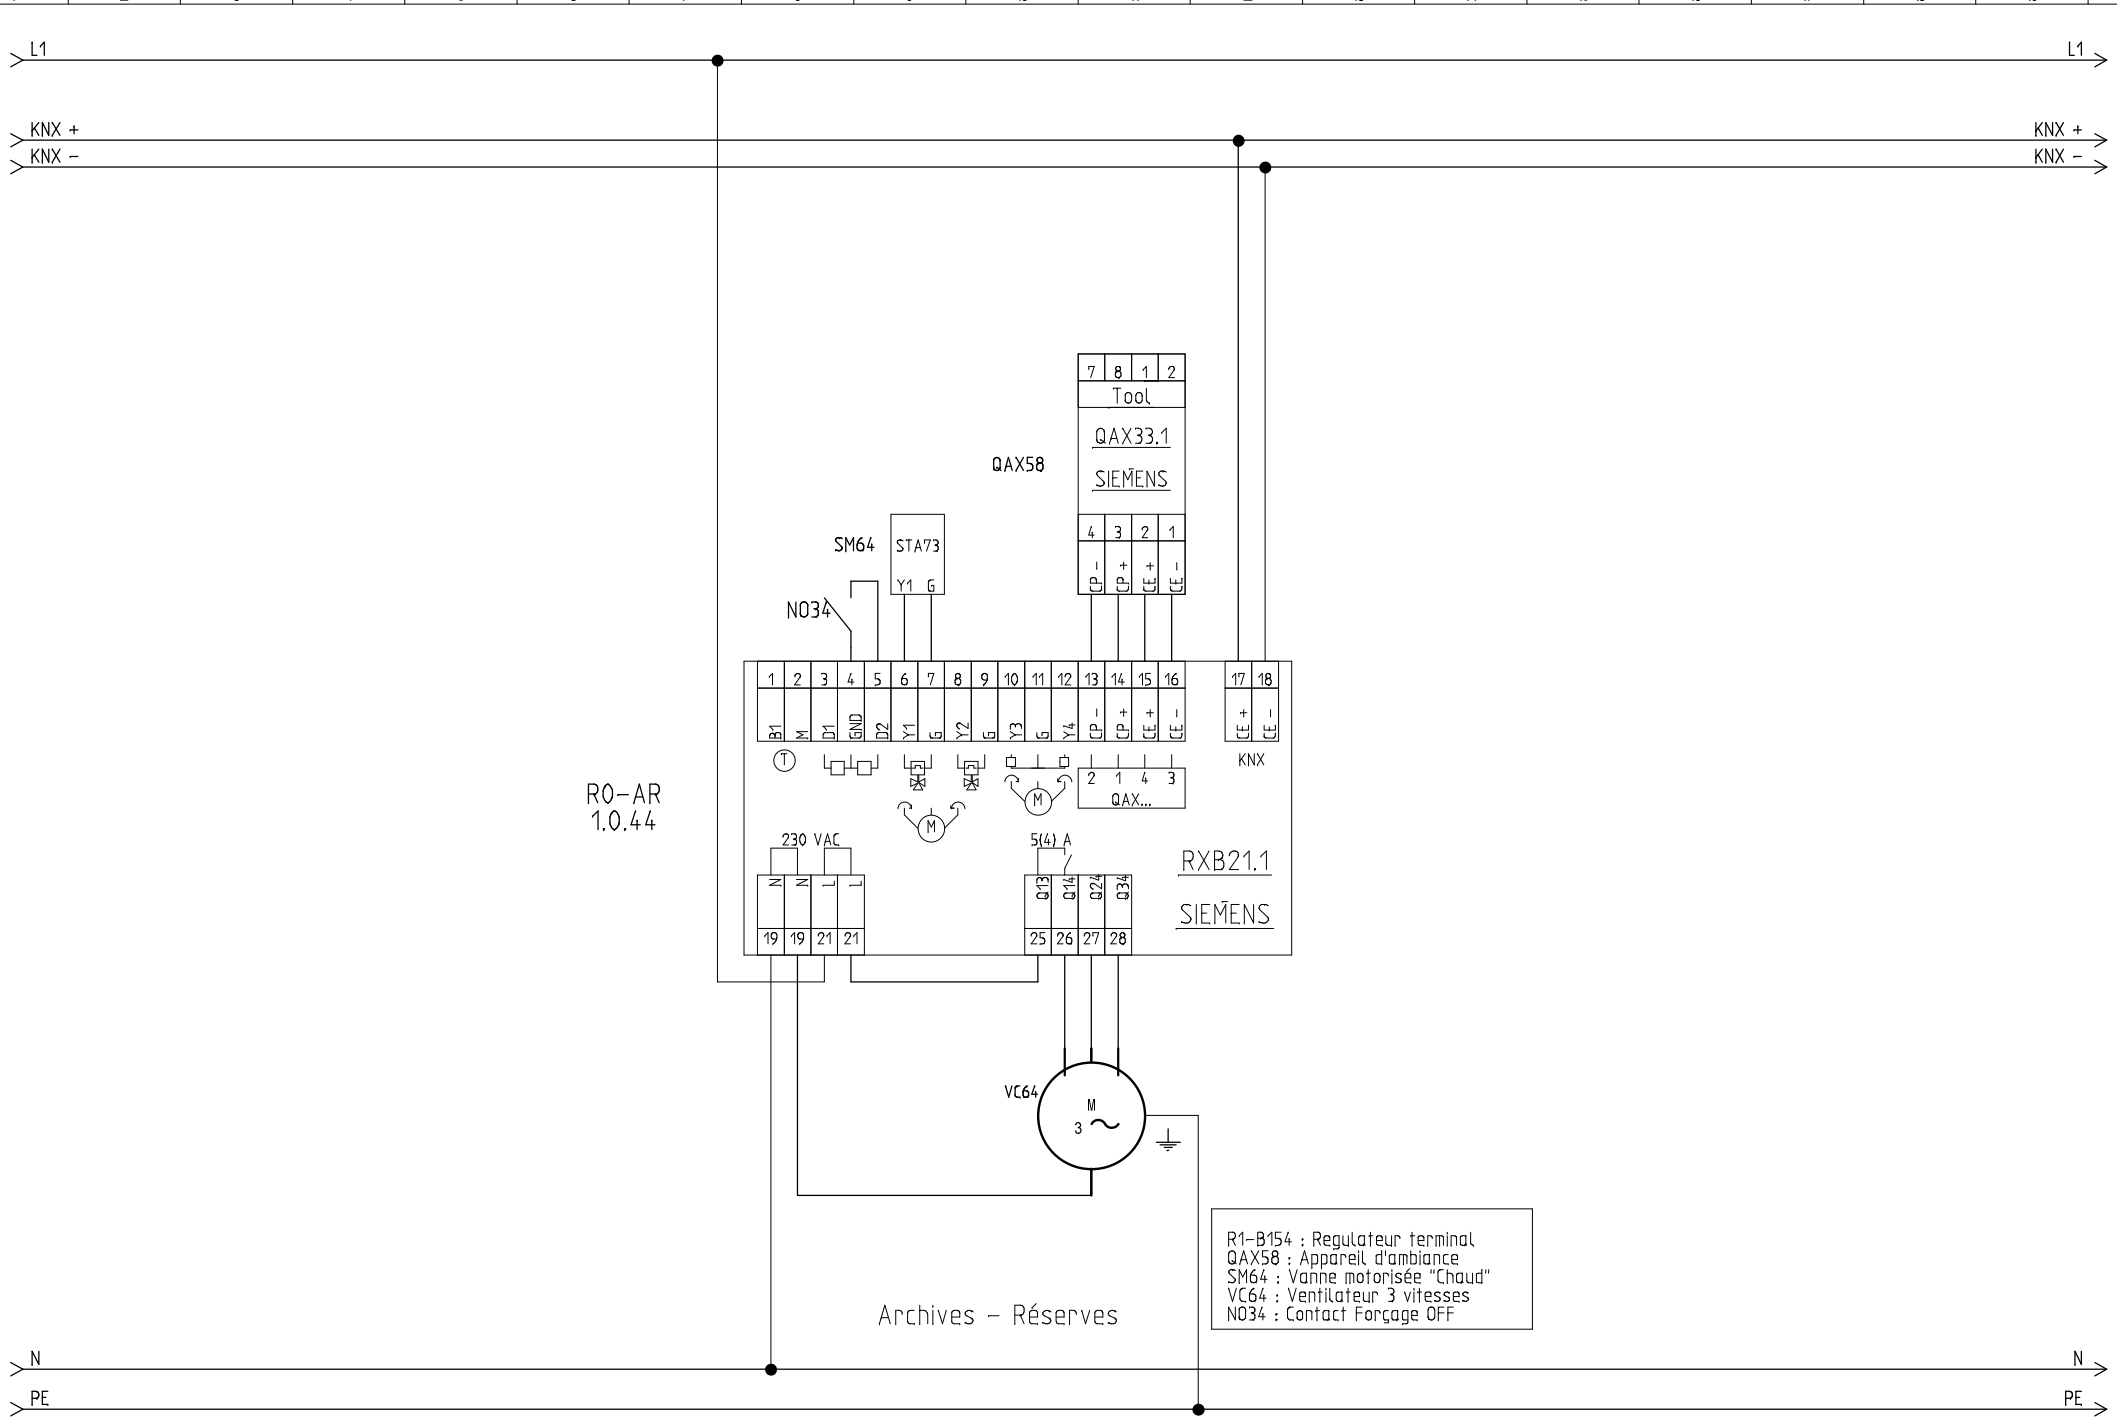

Adesse L'intelligence énergétique au coeur de vos bâtiments	DESSINE: Alexandre Marly VERIFIE: DATE DE CREATION: 31/12/2013	INDICE	DATE	MODIFICATION	VISA	ACTEM Dossier n° : 2013-10-25 KNX V20	DDTM du GARD Archives - Réserves	FOLIO 28 /28

Liste des folios

Type de document	Folio	Désignation
Sommaire	1	
Schémas	1	
Schémas	2	Vue global KNX
Schémas	3	R0 TD1
Schémas	4	R0 TD1
Schémas	5	R0 TD1
Schémas	6	Salle 1 + 2
Schémas	7	Salle 3 + 4
Schémas	8	Salle 5 + 6
Schémas	9	Salle 7 + 8
Schémas	10	Salle 9 + 10
Schémas	11	Salle 10-1 +10-2
Schémas	12	Salle 11 + 12
Schémas	13	Salle 13 + 14
Schémas	14	Salle 15 + 16
Schémas	15	Salle 17 + 18
Schémas	16	Salle 19
Schémas	17	Salle 20 + 21
Schémas	18	Salle 22
Schémas	19	Salle 23
Schémas	20	Salle 24-25&26
Schémas	21	Salle 27 + 28-1
Schémas	22	Salle 28-2 + 29
Schémas	23	Salle 30 - 30-1
Schémas	24	Salle de réunion
Schémas	25	Banque d'accueil & Salle d'attente
Schémas	26	Banque d'accueil & Salle d'attente
Schémas	27	Salle 50-51 & 51
Schémas	28	Archives - Réserves