



Détail Ventilo
Vue de Face

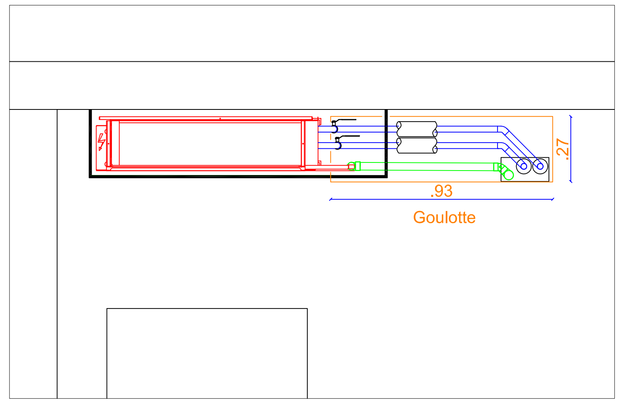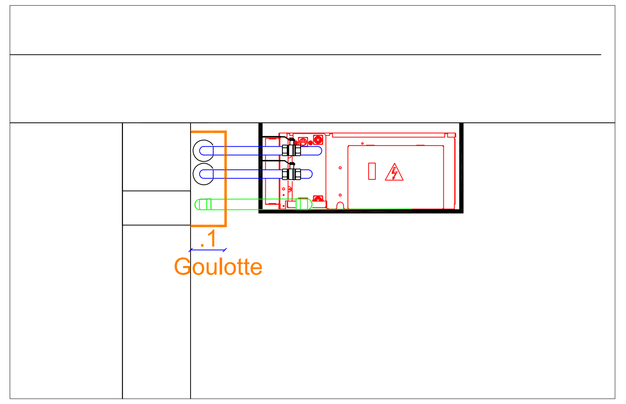

Détail Ventilo
Vue de Coupe

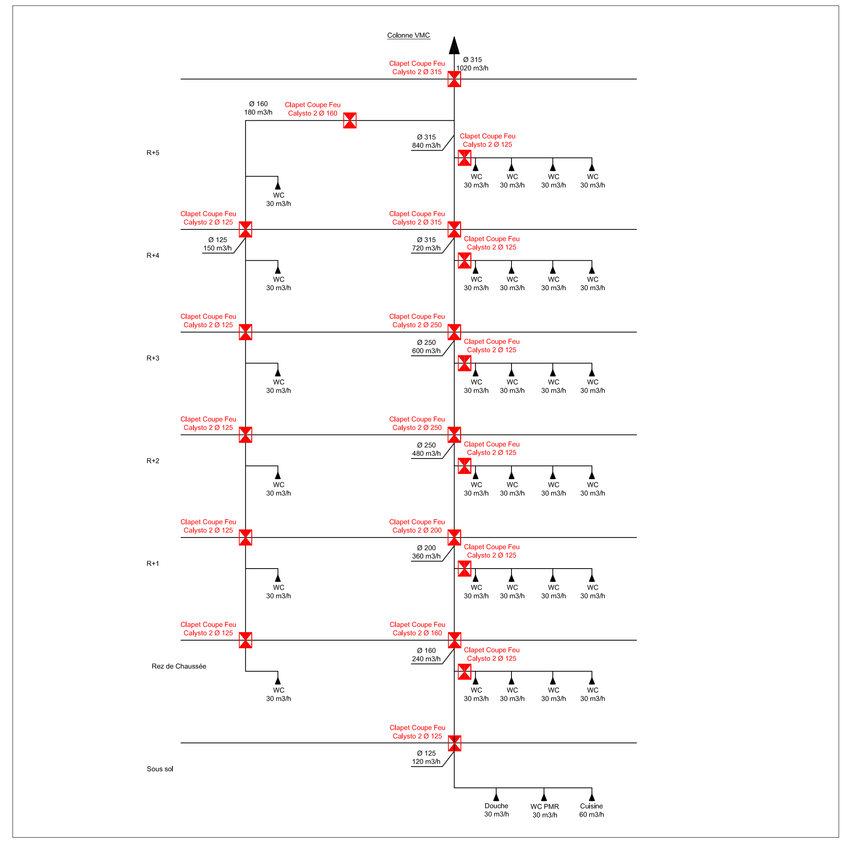

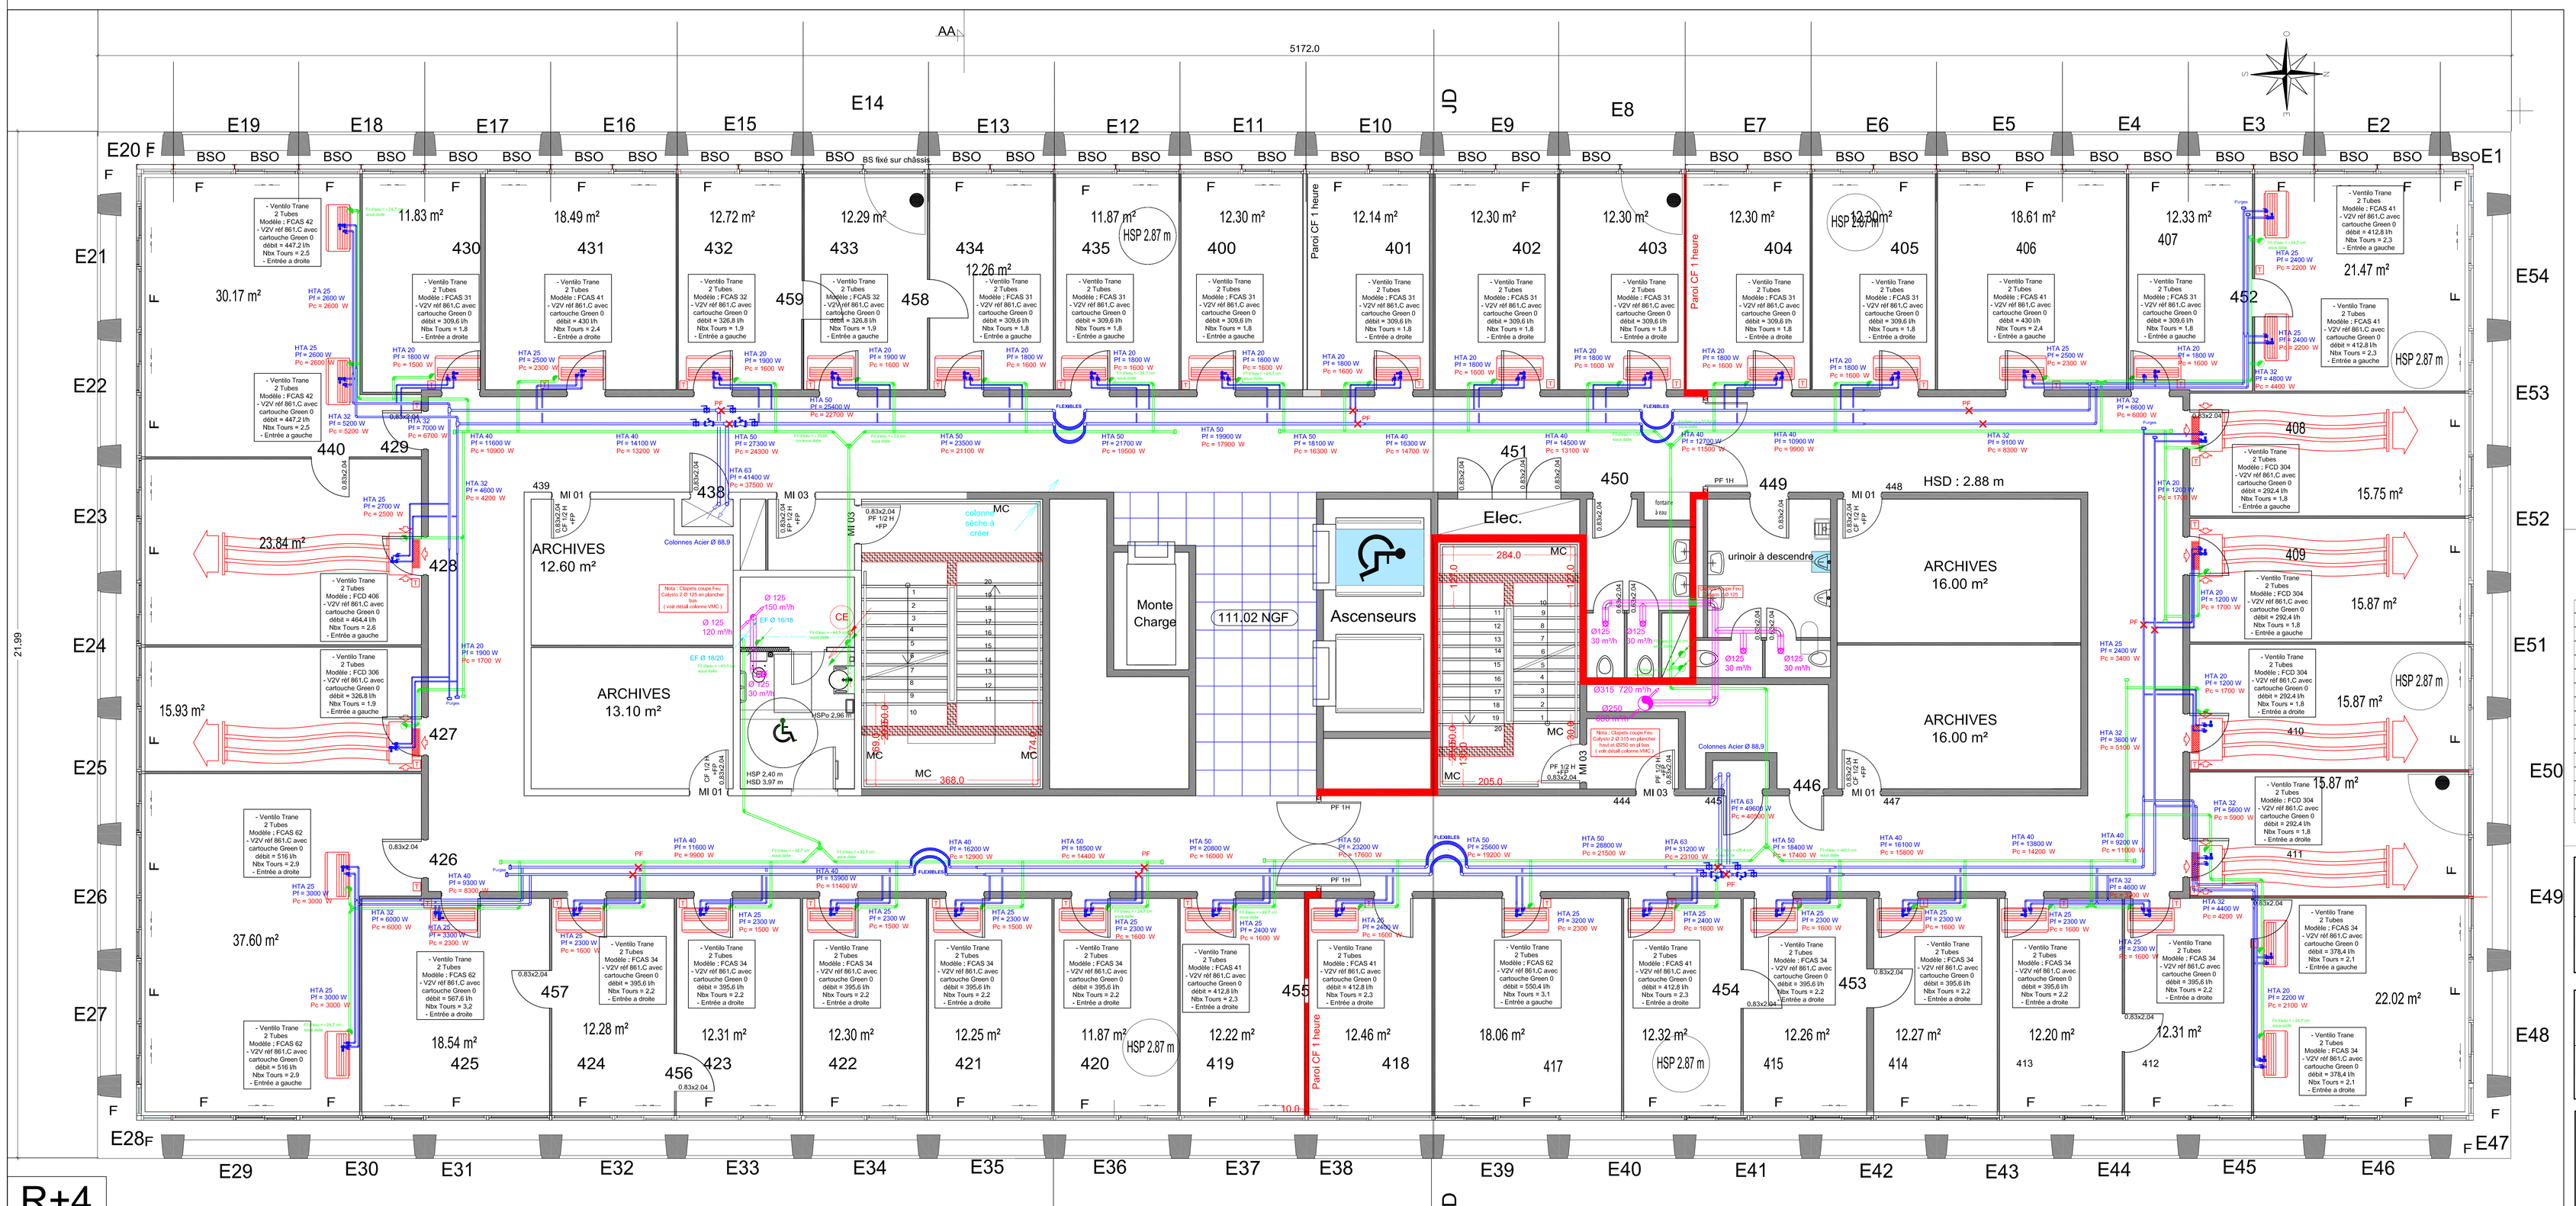


AA
5172.0
E19
E18
E17
E16
E15
E14
E13
E12
E11
E10
JD
E9
E8
E7
E6
E5
E4
E3
E2
E1
E20 F
E21
E22
E23
E24
E25
E26
E27
E28
E29
E30
E31
E32
E33
E34
E35
E36
E37
E38
E39
E40
E41
E42
E43
E44
E45
E46
E47
E54
E53
E52
E51
E50
E49
E48
21.99
R+4
Ascenseurs
Monte Charge
Elec.
111.02 NGF
ARCHIVES 12.60 m²
ARCHIVES 13.10 m²
ARCHIVES 16.00 m²
ARCHIVES 16.00 m²
urinoir à descendre
HSP 2.87 m
HSD : 2.88 m
Plenum CF 1 heure
Plenum CF 1 heure
Plenum CF 1 heure
colonne sèche à créer
Colonnes Acier Ø 88.9
Colonnes Acier Ø 88.9
Ø315 720 m3/h
Ø250
Ø125 30 m3/h
Ø160 240 m3/h
Ø125 120 m3/h
Ø125 30 m3/h
Ø125 30 m3/h
Ø125 30