

VITRINE 2 - DÉBUTS DE LA PRATIQUE PHOTOGRAPHIQUE DE CÉLINE LAGUARDE - PSE - 2100 X 450 x 12

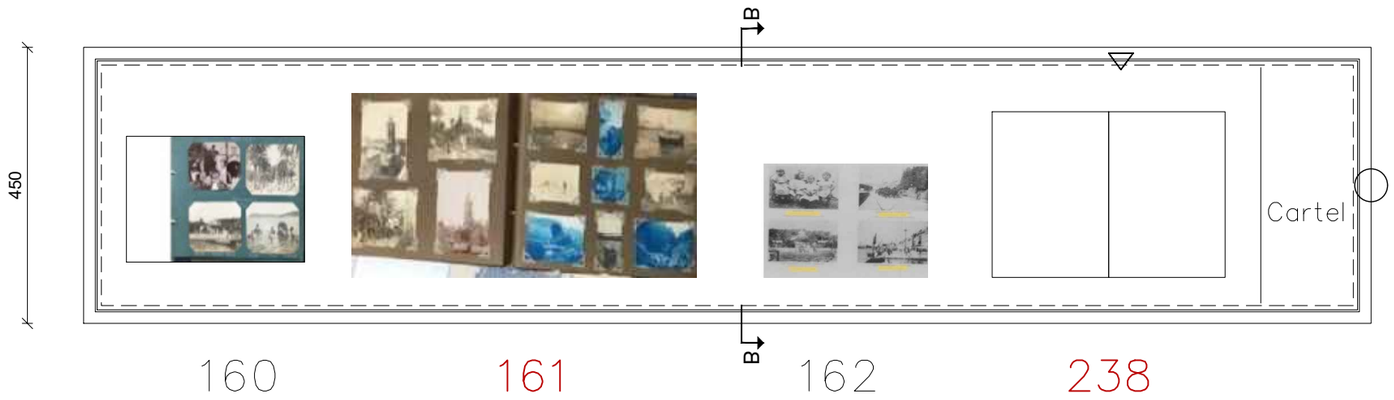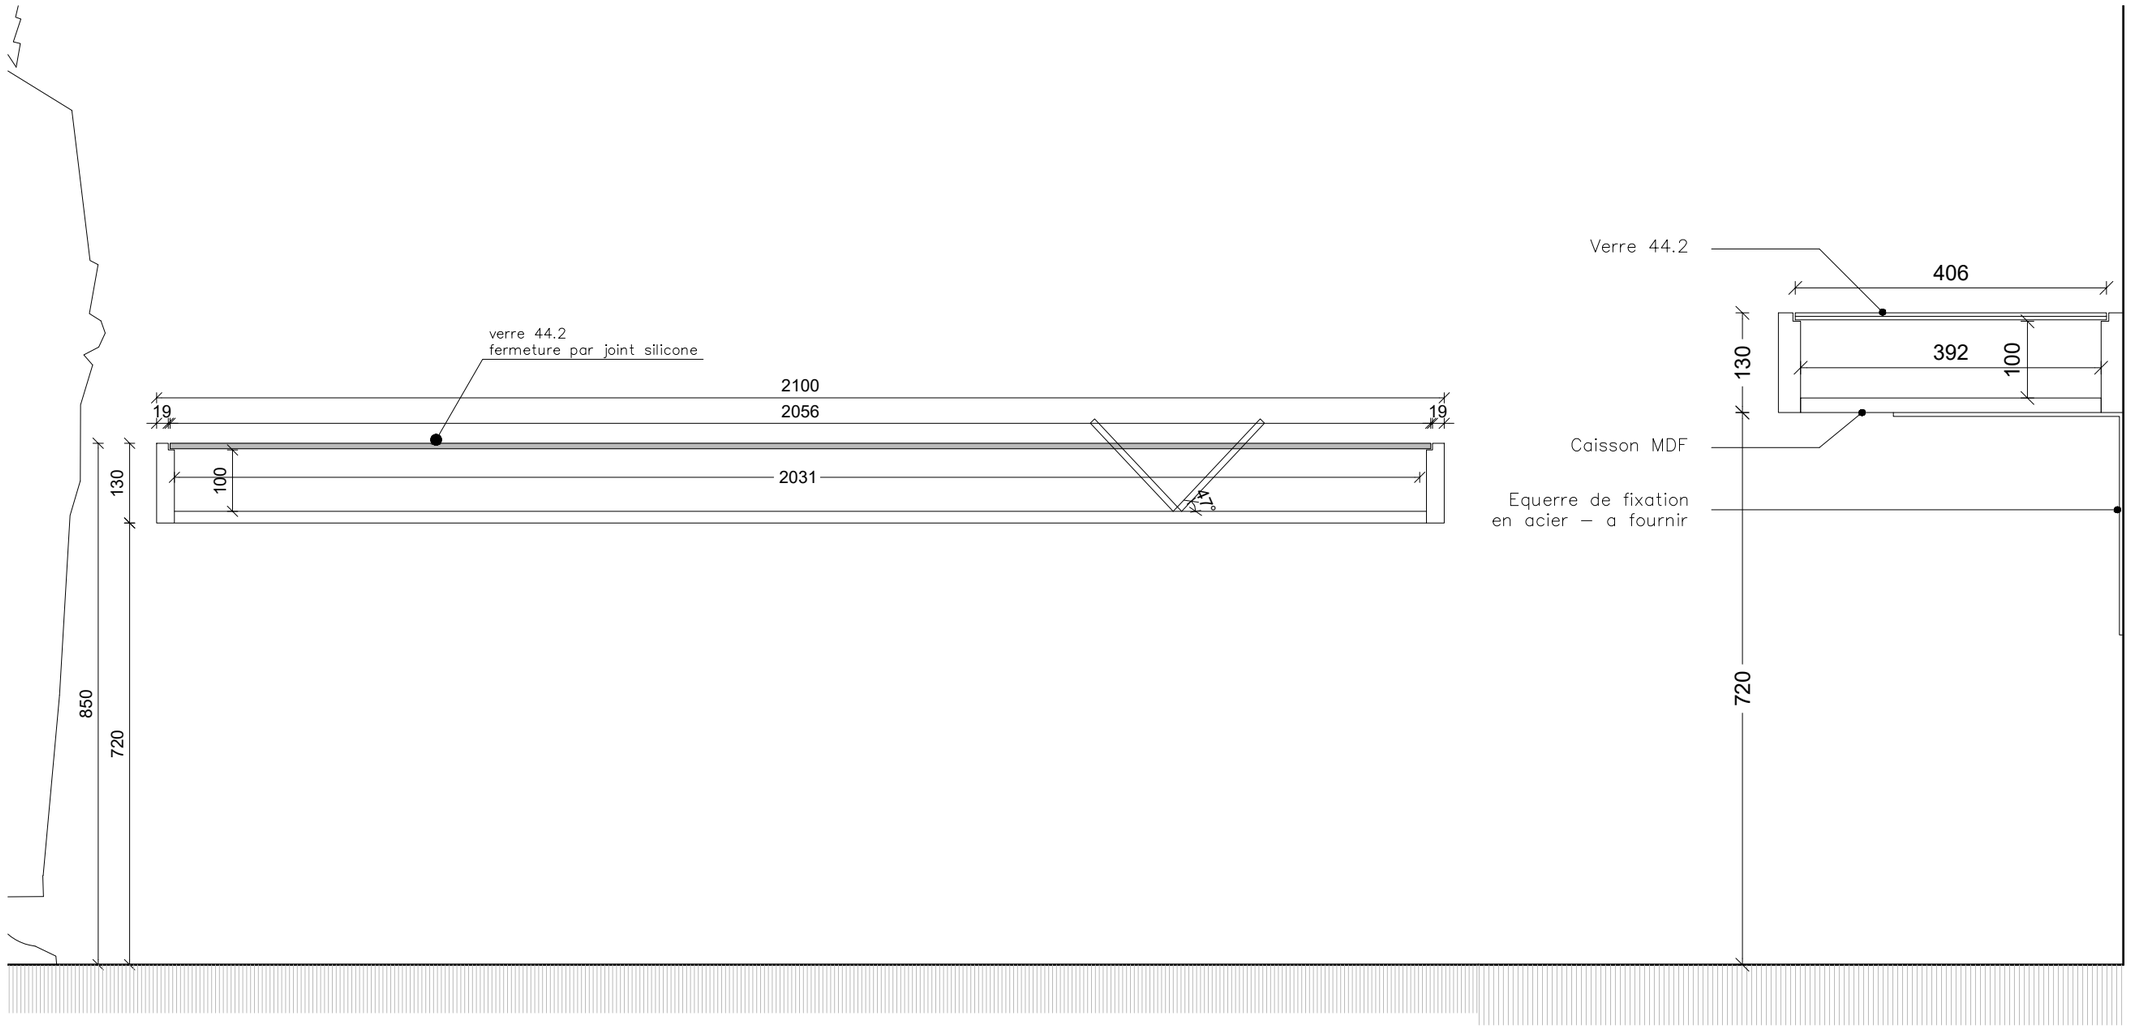


COUPE A-A

COUPE B-B

Projet:
Céline Laguarde
photographe

MOA:
Musée d'Orsay

Dessin:

Nom: Vitrines Salle 3

Echelle: 1/10

**Date:** 22/03/2024

Ces dessins sont à titre indicatif. toutes les mesures doivent être confirmées et validées sur site par l'entreprise dans les études d'exécution

**Phase:**

Studio Matters/TheCloudCollective
6 rue Gabriel Péri
94220 Charenton-le-Pont
t. 01.75.37.91.49
contact@studiomatters.eu