
# MUR DE PROTECTION CONTRE LE BRUIT - 63 dB

ROCADE OUEST


RENNES

RN 136

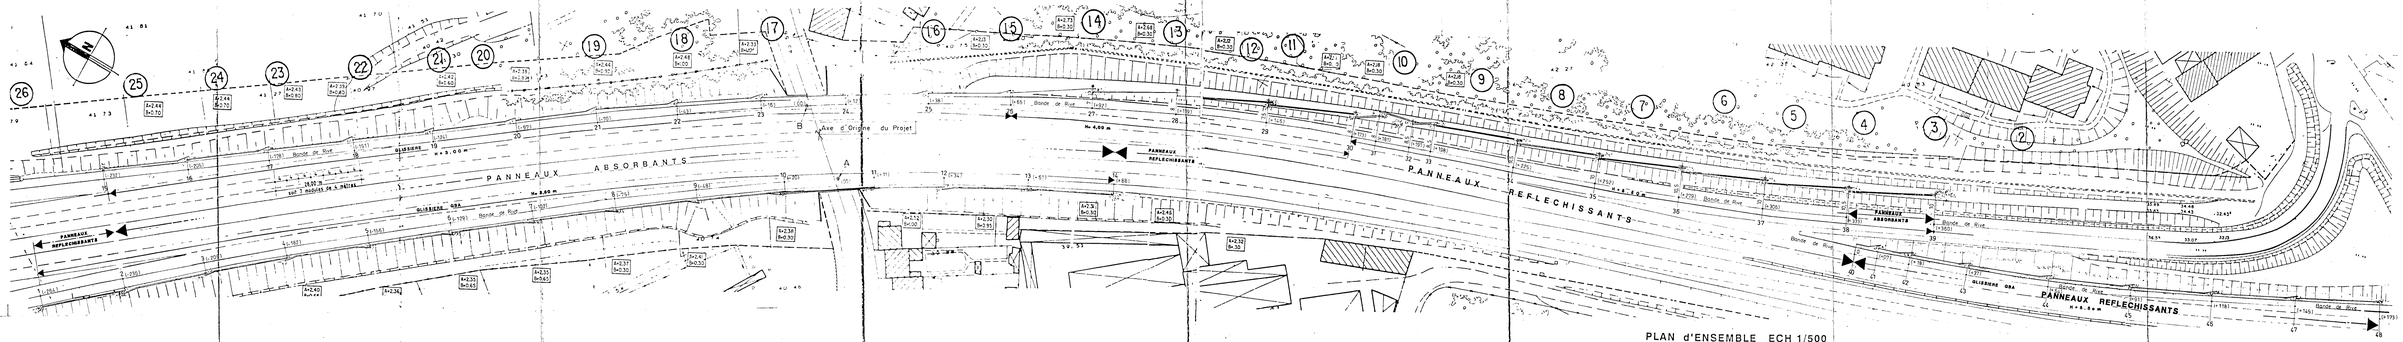



PLAN d'ENSEMBLE ECH 1/500

Coupe type pour les points notés ci dessous

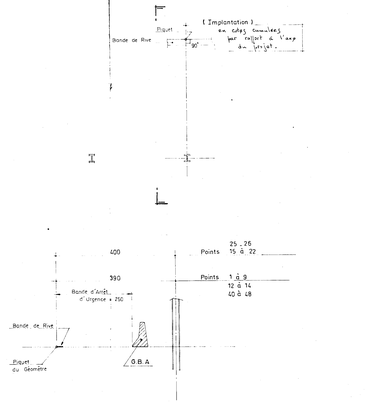


Définition des points au droit du pont

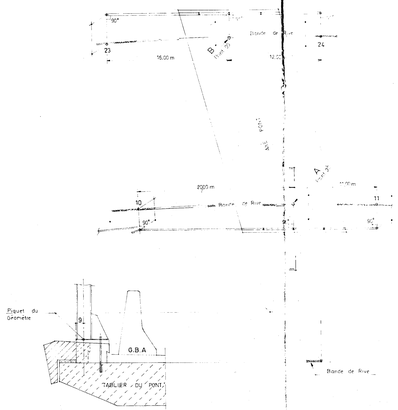


## MUR CONTRE LE BRUIT

Rocade Ouest de RENNES - R.N. 136

| | | |
|---|---|---|
| Plan N° 1 | Vue en Plan Détails | Date : 09.11.1993 |
| AFF : 5881 | | Echelle : |
| Indice : | | |

| ARCHITECTE D.P.L.G. | ACOUSTICIEN | BUREAU ETUDES | GENIE CIVIL | |
|---|---|---|---|---|
| J. RAFFEGEAU | M. ABRAMOWITCH | AMCO | BOSETTA | CM INTERNATIONALE pour l'ENVIRONNEMENT |
| 25, rue des Trente | 36, rue Saint Antoine | 5, rue du Louis d'Or | La Haute Lande | 5, rue Lincoln |
| 35000 RENNES | 75004 PARIS | 35000 RENNES | 35580 MOULINS | 75008 PARIS |
| Tél. : 99.31.66.77 | Tél. : 16.1.42.71.49.50 | Tél. : 99.67.27.44 | Tél. : 99.49.02.18 | Tél. : 16.1.49.53.53.40 |
| Fax : 99.30.54.50 | Fax : 16.1.42.77.77.10 | Fax : 99.65.43.12 | Fax : 99.49.02.29 | Fax : 16.1.49.53.53.59 |