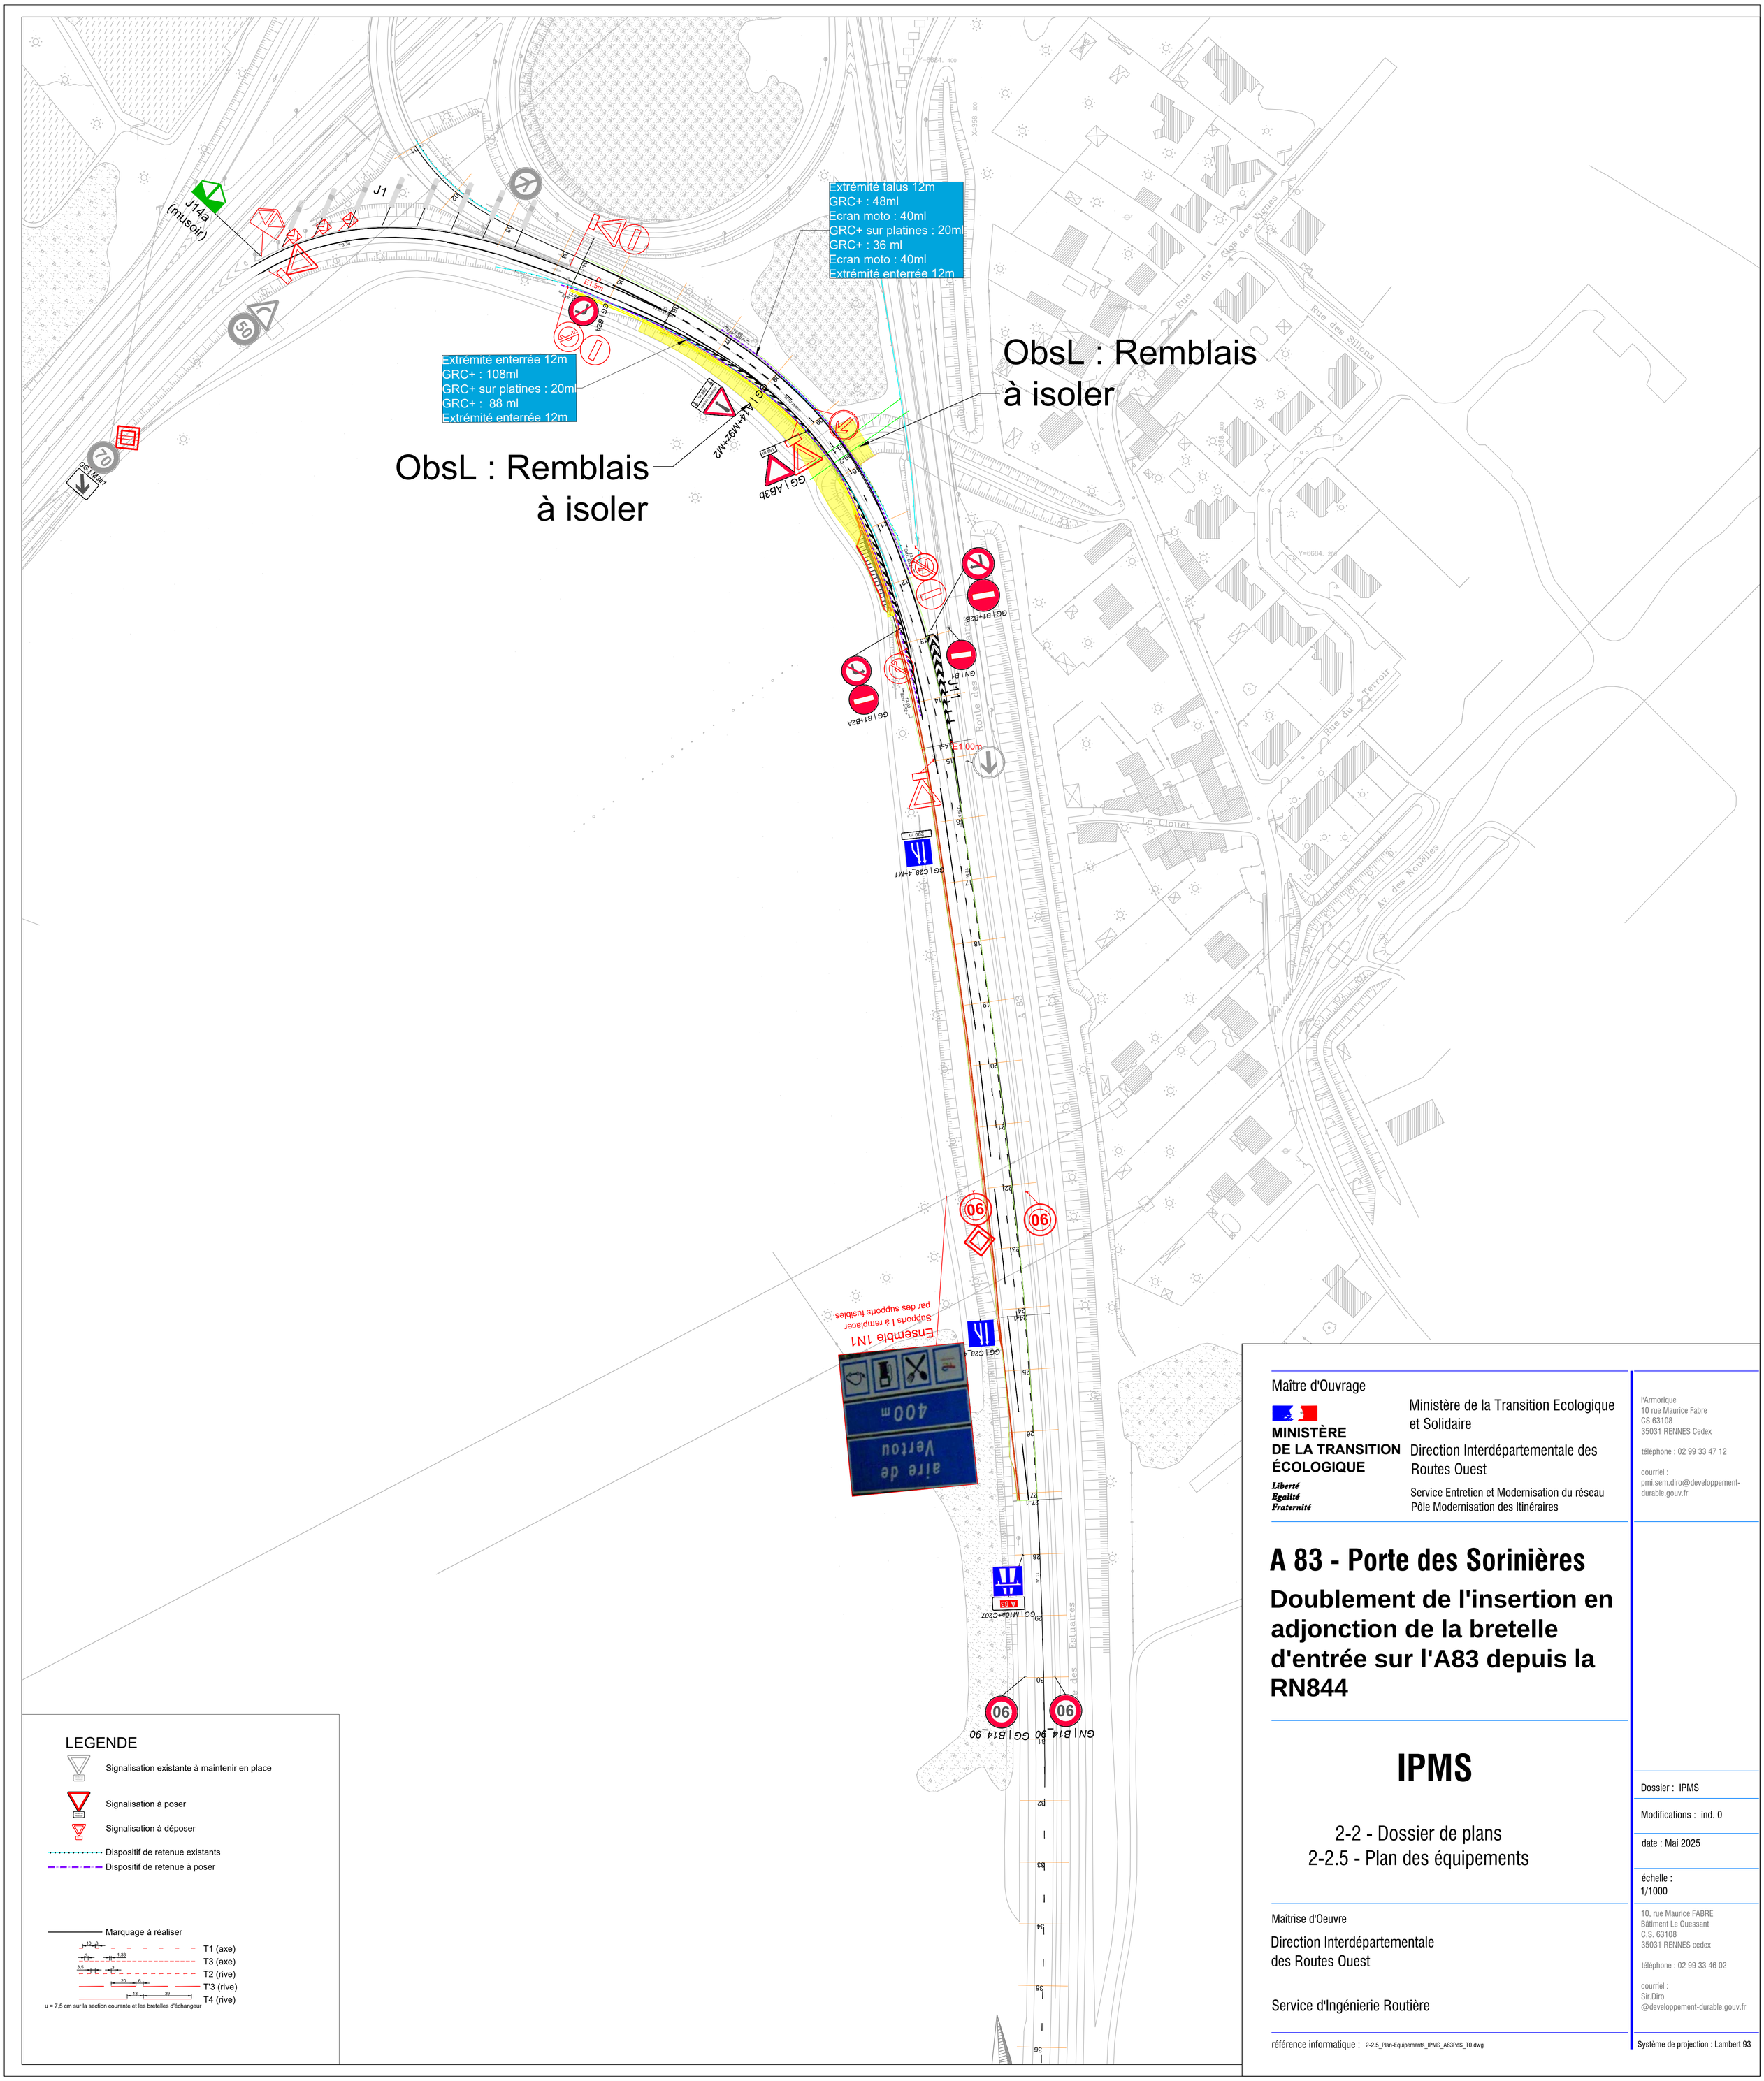


LEGENDE

- Signalisation existante à maintenir en place
- Signalisation à poser
- Signalisation à déposer
- Dispositif de retenue existants
- Dispositif de retenue à poser

- Marquage à réaliser
- T1 (axe)
- T3 (axe)
- T2 (rive)
- T'3 (rive)
- T4 (rive)

u = 7,5 cm sur la section courante et les bretelles d'échangeur

Maître d'Ouvrage

MINISTÈRE DE LA TRANSITION ÉCOLOGIQUE
Liberté
Egalité
Fraternité

Ministère de la Transition Ecologique et Solidaire

Direction Interdépartementale des Routes Ouest

Service Entretien et Modernisation du réseau
Pôle Modernisation des Itinéraires

l'Armorique
10 rue Maurice Fabre
CS 63108
35031 RENNES Cedex

téléphone : 02 99 33 47 12

courriel :
pmi.sem.diro@developpement-durable.gouv.fr

A 83 - Porte des Sorinières

Doublement de l'insertion en adjonction de la bretelle d'entrée sur l'A83 depuis la RN844

IPMS

2-2 - Dossier de plans
2-2.5 - Plan des équipements

Maîtrise d'Oeuvre

Direction Interdépartementale
des Routes Ouest

Service d'Ingénierie Routière

10, rue Maurice FABRE
Bâtiment Le Ouessant
C.S. 63108
35031 RENNES cedex

téléphone : 02 99 33 46 02

courriel :
Sir.Diro
@developpement-durable.gouv.fr

référence informatique : 2-2.5_Plan-Equipements_IPMS_A83PdS_T0.dwg

Dossier : IPMS

Modifications : ind. 0

date : Mai 2025

échelle :
1/1000

Système de projection : Lambert 93