
PETIT ATLAS DES BATIMENTS MILITAIRES		974 411 263 H	ECH: 1/1000e
HQG - LA VIGIE - RUE LONGUE LA MONTAGNE	PLAN DE MASSE	M_EI_ACT.ATL	AVRIL 2013

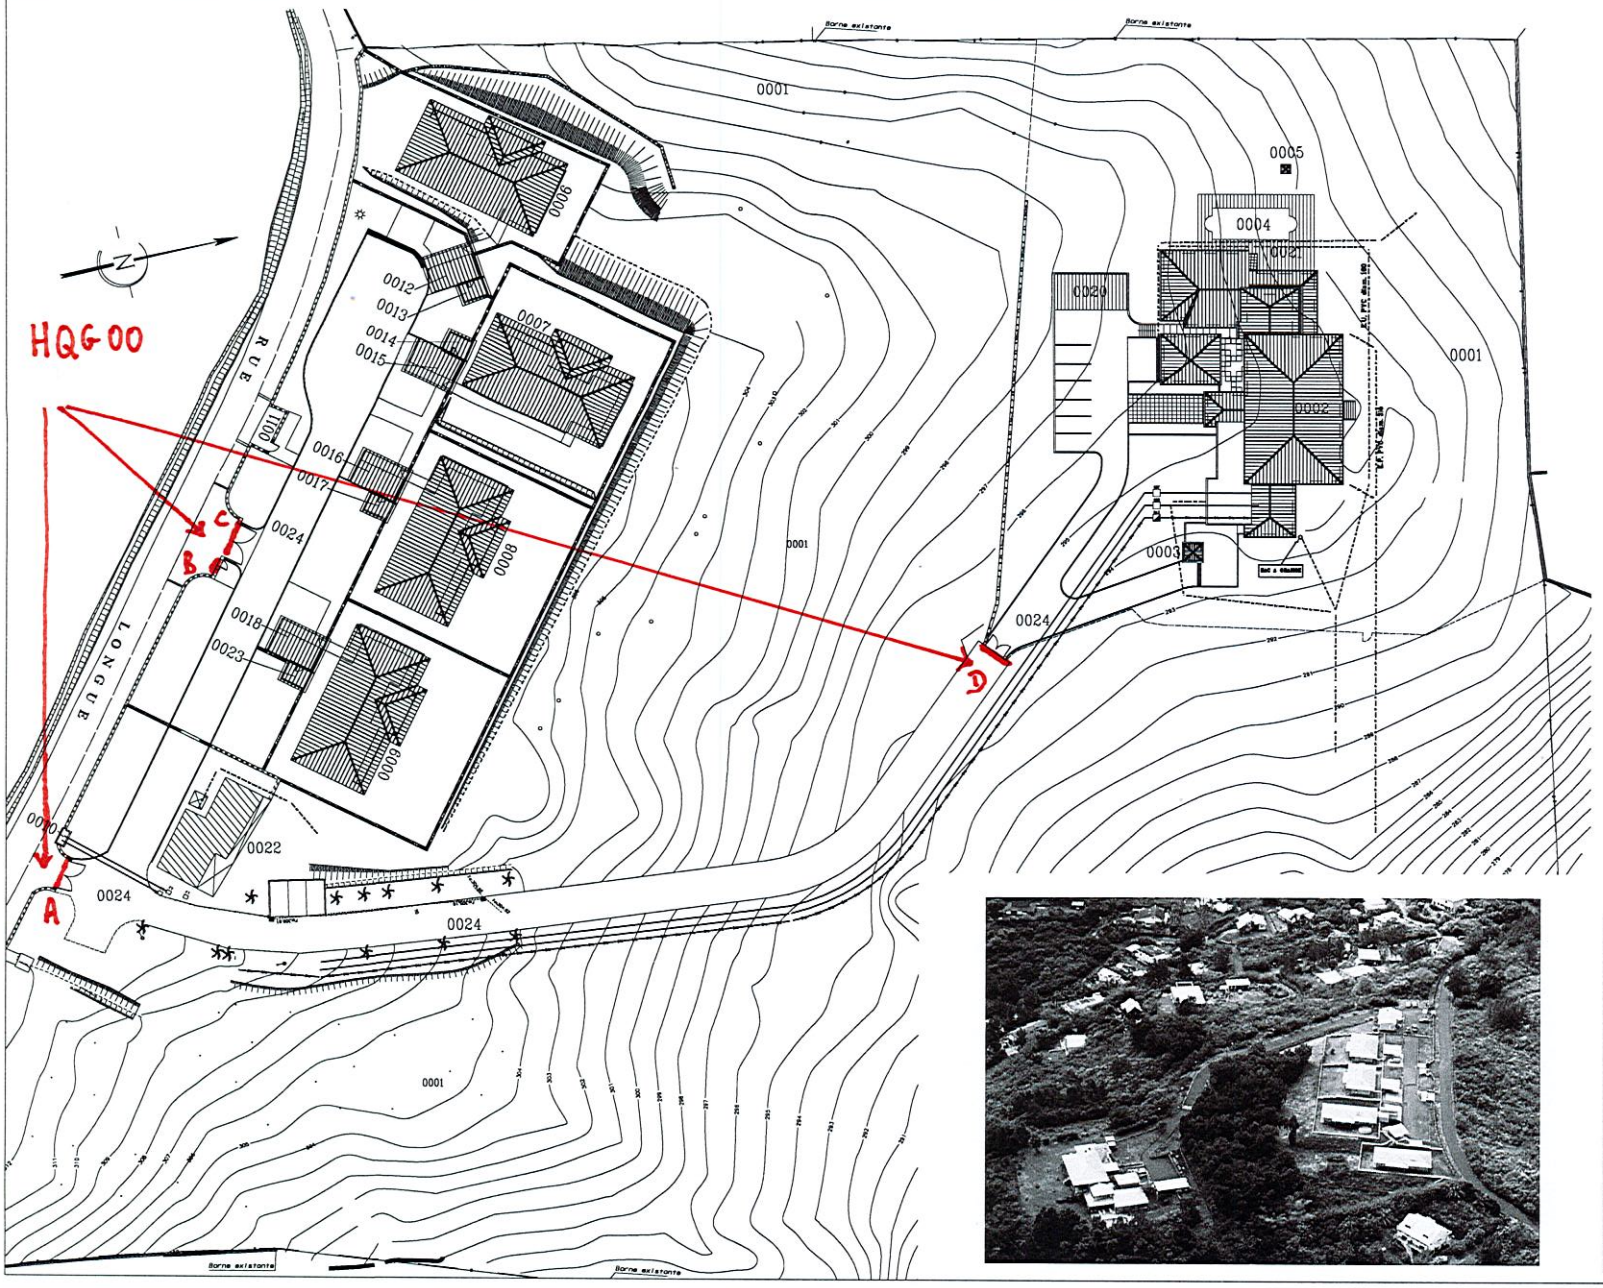

001 NCO
002 VILLA COMSUP
003 LOCAL POUBELLE
004 PISCINE
005 LOCAL TECHNIQUE
006 VILLA
007 VILLA
008 VILLA
009 VILLA
010 LOCAL ELECTRIQUE
011 DALLE BETON POUBELLE
012 ABRI VEHICULE
013 DEBARRAS
014 DEBARRAS
015 ABRI VEHICULE
016 ABRI VEHICULE
017 DEBARRAS
018 ABRI VEHICULE
020 ABRI VEHICULE COMSUP
022 VILL A DU GARDIEN
023 DEBARRAS
024 PARKING - VOIRIE

