
QUARTIER CHEF DE BATAILLON CABARIBERE - MAYOTTE	PLAN DE MASSE	976 508 001 B	ECH: 1/750e	LE : 26-01-2021

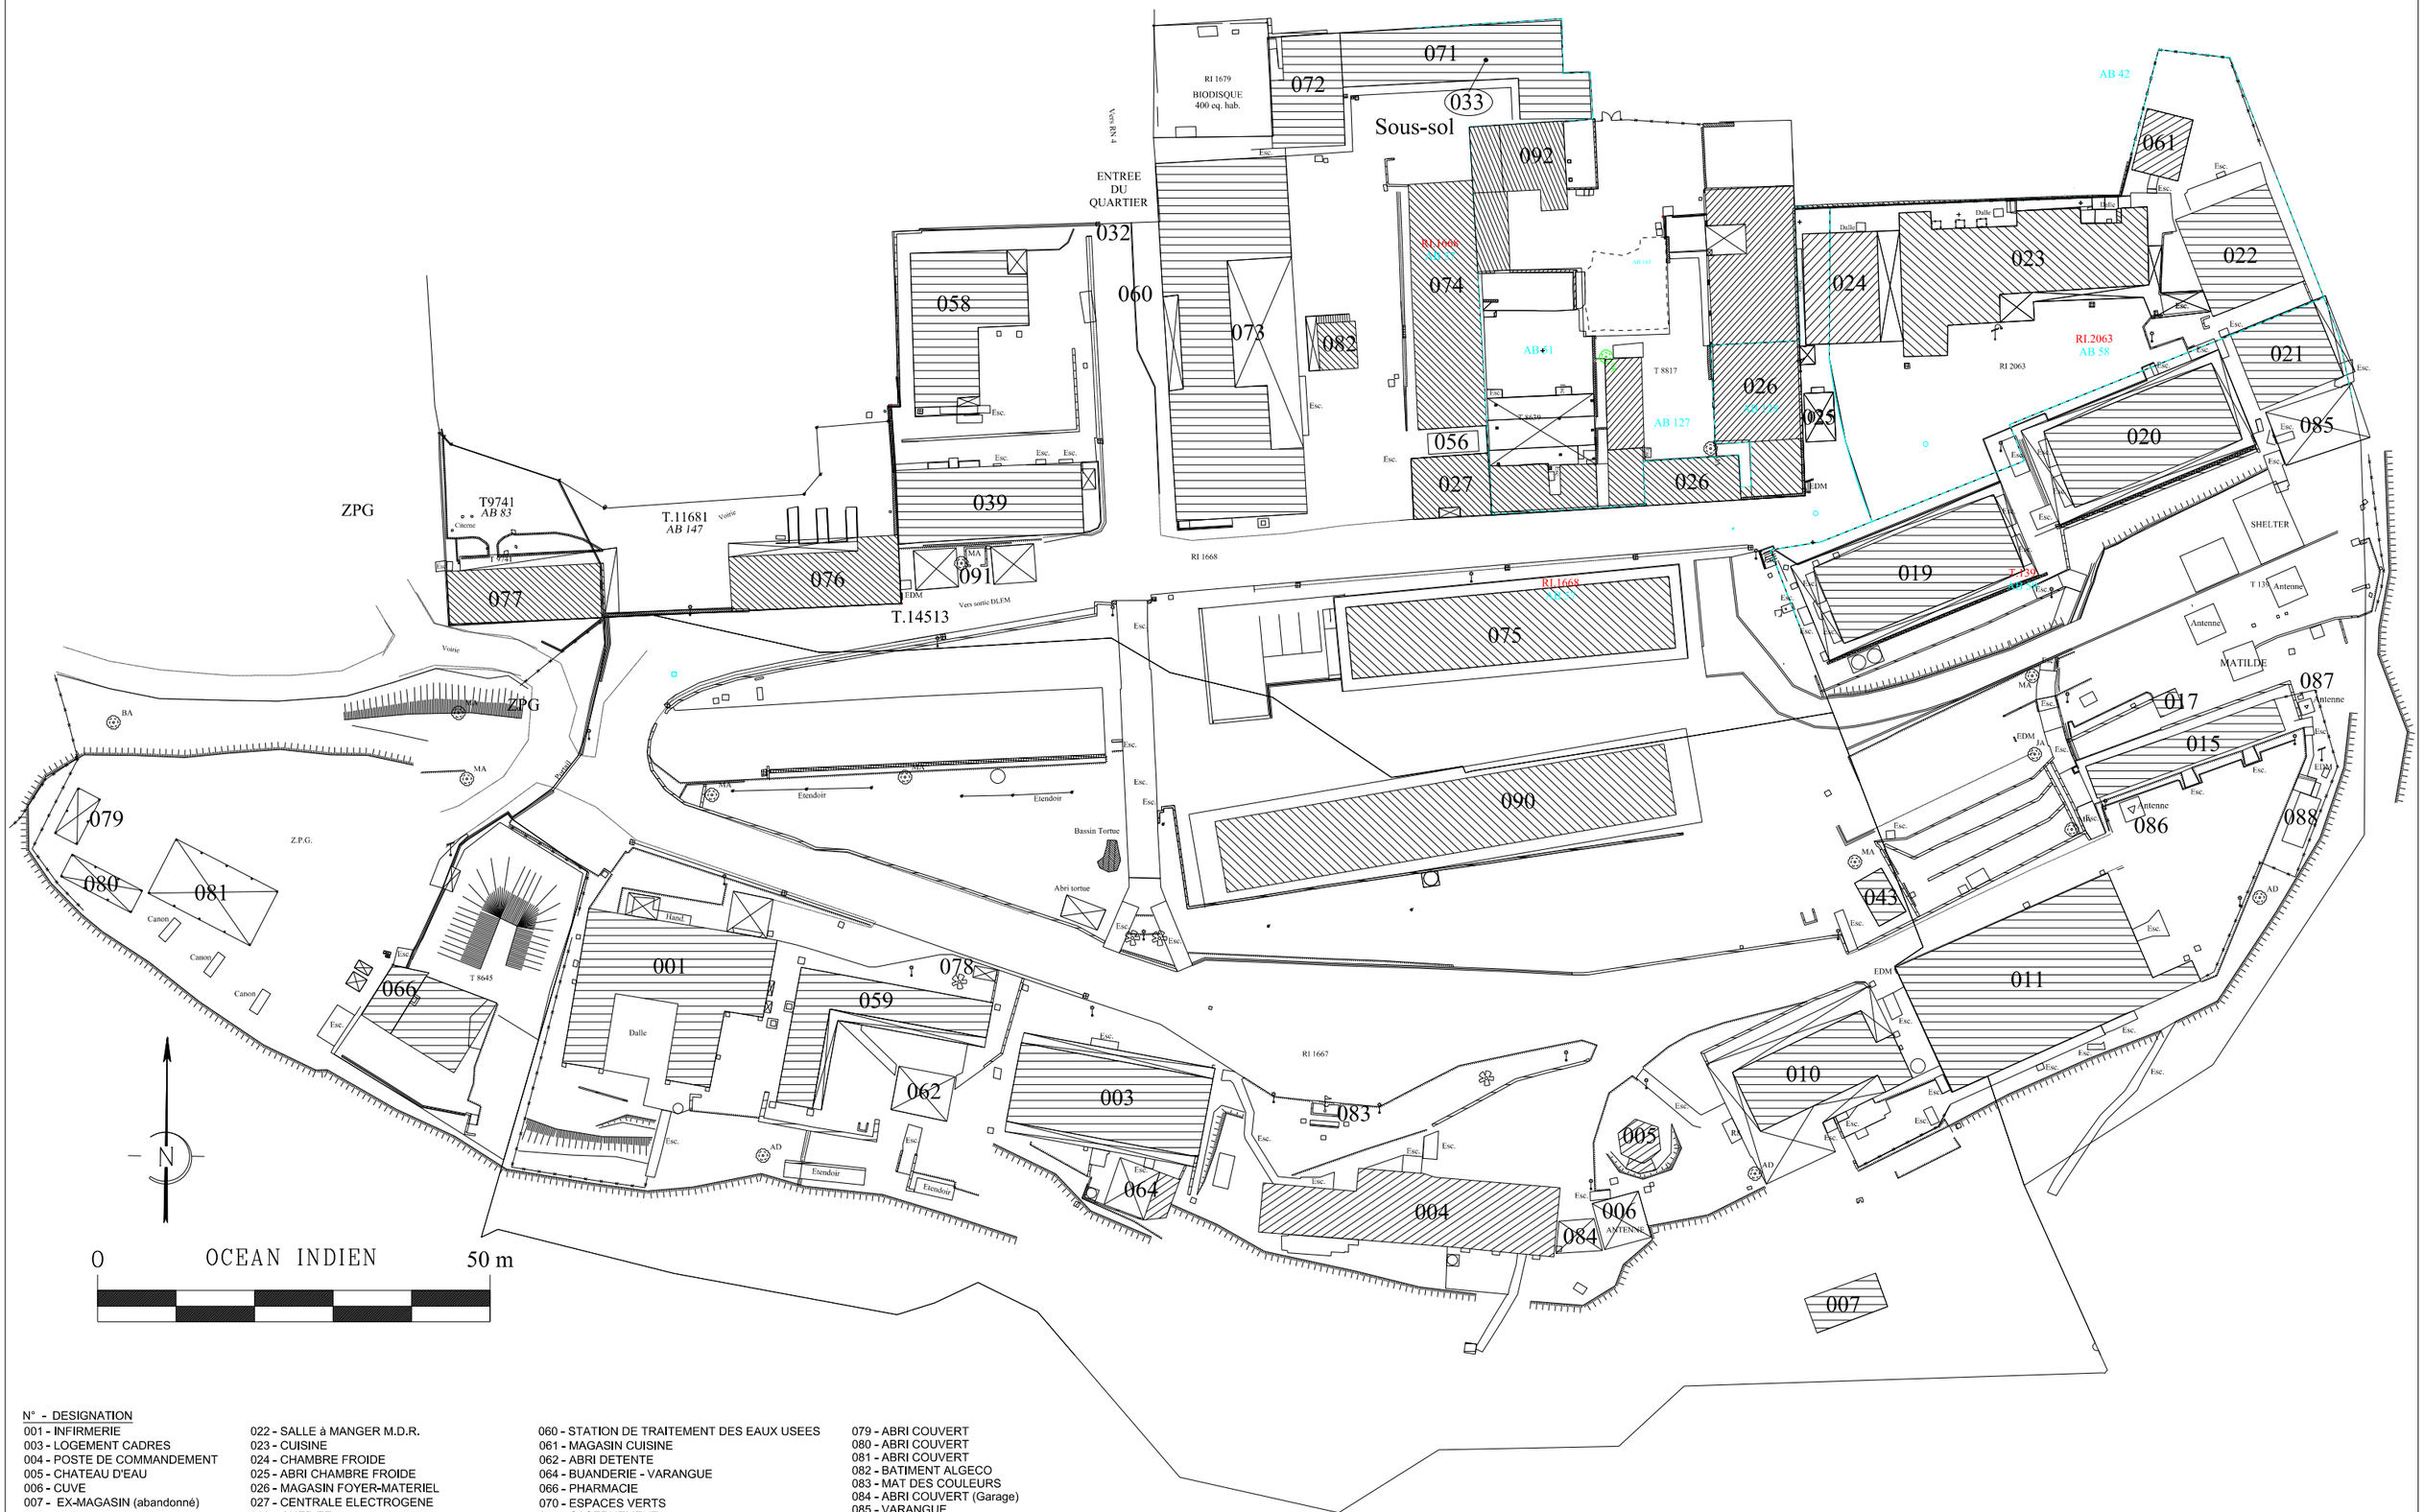

N° - DESIGNATION

001 - INFIRMERIE
003 - LOGEMENT CADRES
004 - POSTE DE COMMANDEMENT
005 - CHATEAU D'EAU
006 - CUVE
007 - EX-MAGASIN (abandonné)
010 - LOGEMENTS CADRES
011 - BOI / DIRISI
015 - CENTRE DE TRANSMISSION
017 - MAGASIN
019 - BATIMENT E.C.S. 1
020 - BATIMENT E.C.S. 2
021 - CLUB C/C
022 - SALLE à MANGER M.D.R.
023 - CUISINE
024 - CHAMBRE FROIDE
025 - ABRI CHAMBRE FROIDE
026 - MAGASIN FOYER-MATERIEL
027 - CENTRALE ELECTROGENE
032 - GUERITE
033 - RESERVE EAU 360 M3
039 - ATELIER
043 - MAGASIN TRANSMISSION
056 - CITERNE F.O.D. 12 m3
058 - BATIMENT SECURITE ET ADMINISTRATIF
059 - BATIMENT CADRES CELIBATAIRES
060 - STATION DE TRAITEMENT DES EAUX USEES
061 - MAGASIN CUISINE
062 - ABRI DETENTE
064 - BUANDERIE - VARANGUE
066 - PHARMACIE
070 - ESPACES VERTS
071 - CASERNEMENT
072 - AIM MAYOTTE
073 - FOYER
074 - ATELIER SECTION EAU ET ELECT
075 - BATIMENT ECS
076 - BATIMENT CSN - ASA
077 - BATIMENT PSD
078 - LOCAL POUBELLE
079 - ABRI COUVERT
080 - ABRI COUVERT
081 - ABRI COUVERT
082 - BATIMENT ALGECO
083 - MAT DES COULEURS
084 - ABRI COUVERT (Garage)
085 - VARANGUE
086 - PYLONE HERTZIEN
087 - PYLONE
088 - GROUPE ELECTROGENE
090 - BATIMENT ECS
091 - LOCAL POUBELLE
092 - CIRFA