CHU de POITIERS

Construction d'un bâtiment IRM - SCANNER



MAITRISE D'OUVRAGE

CHU de POITIERS
2 rue de la Milétrie CS 90577
86021 POITIERS CEDEX
Tel : 05 49 44 44 44

Bureau de contrôle : BUREAU ALPES CONTROLE
3 rue de la Goëlette
86280 SAINT BENOIT
Tél : 05 45 70 36 88

Coordonnateur SPS : Stéphane ROZE (CHU Poitiers)
2 rue de la Milétrie CS 90577
86021 POITIERS CEDEX
Tel : 05 49 44 48 96

Coordinateur SSI : EXPERTIGNIS
65 avenue du Portugal
82000 MONTAUBAN
Tel : 06 74 35 59 35

OPC : ACT86
23 rue Maryse Bastié
86580 BIARD
Tél : 06 98 04 22 69

MAITRISE D'OEUVRE

Architecte mandataire : TLR ARCHITECTURE & Associés
13, rue Roger Mirassou
33800 BORDEAUX
Tel : 05 57 59 04 70

Architecte associé : CORSET ROCHE & Associés
5, rue de la Marne
86000 POITIERS
Tel : 05 49 58 39 25

Economie de la construction : AEC Ingénierie
13, rue Roger Mirassou
33800 BORDEAUX
Tel : 05 57 59 04 70

BET TCE : AEC Ingénierie
13, rue Roger Mirassou
33800 BORDEAUX
Tel : 05 57 59 04 70


BET VRD sous-traitant AEC : VIATEC ECO
8 mail Barthélémy Thimonnier
77185 LOGNES
Tel : 01 64 26 71 24

Plan de masse

Ech : -

Date : Juillet 2026

Code Projet	Phase	Emetteur	Lot	Numéro Doc.	Niveau	Zone	Type	Indice
GIS	PC	TLR	ARC	PC2	TN	TZ	PLN	

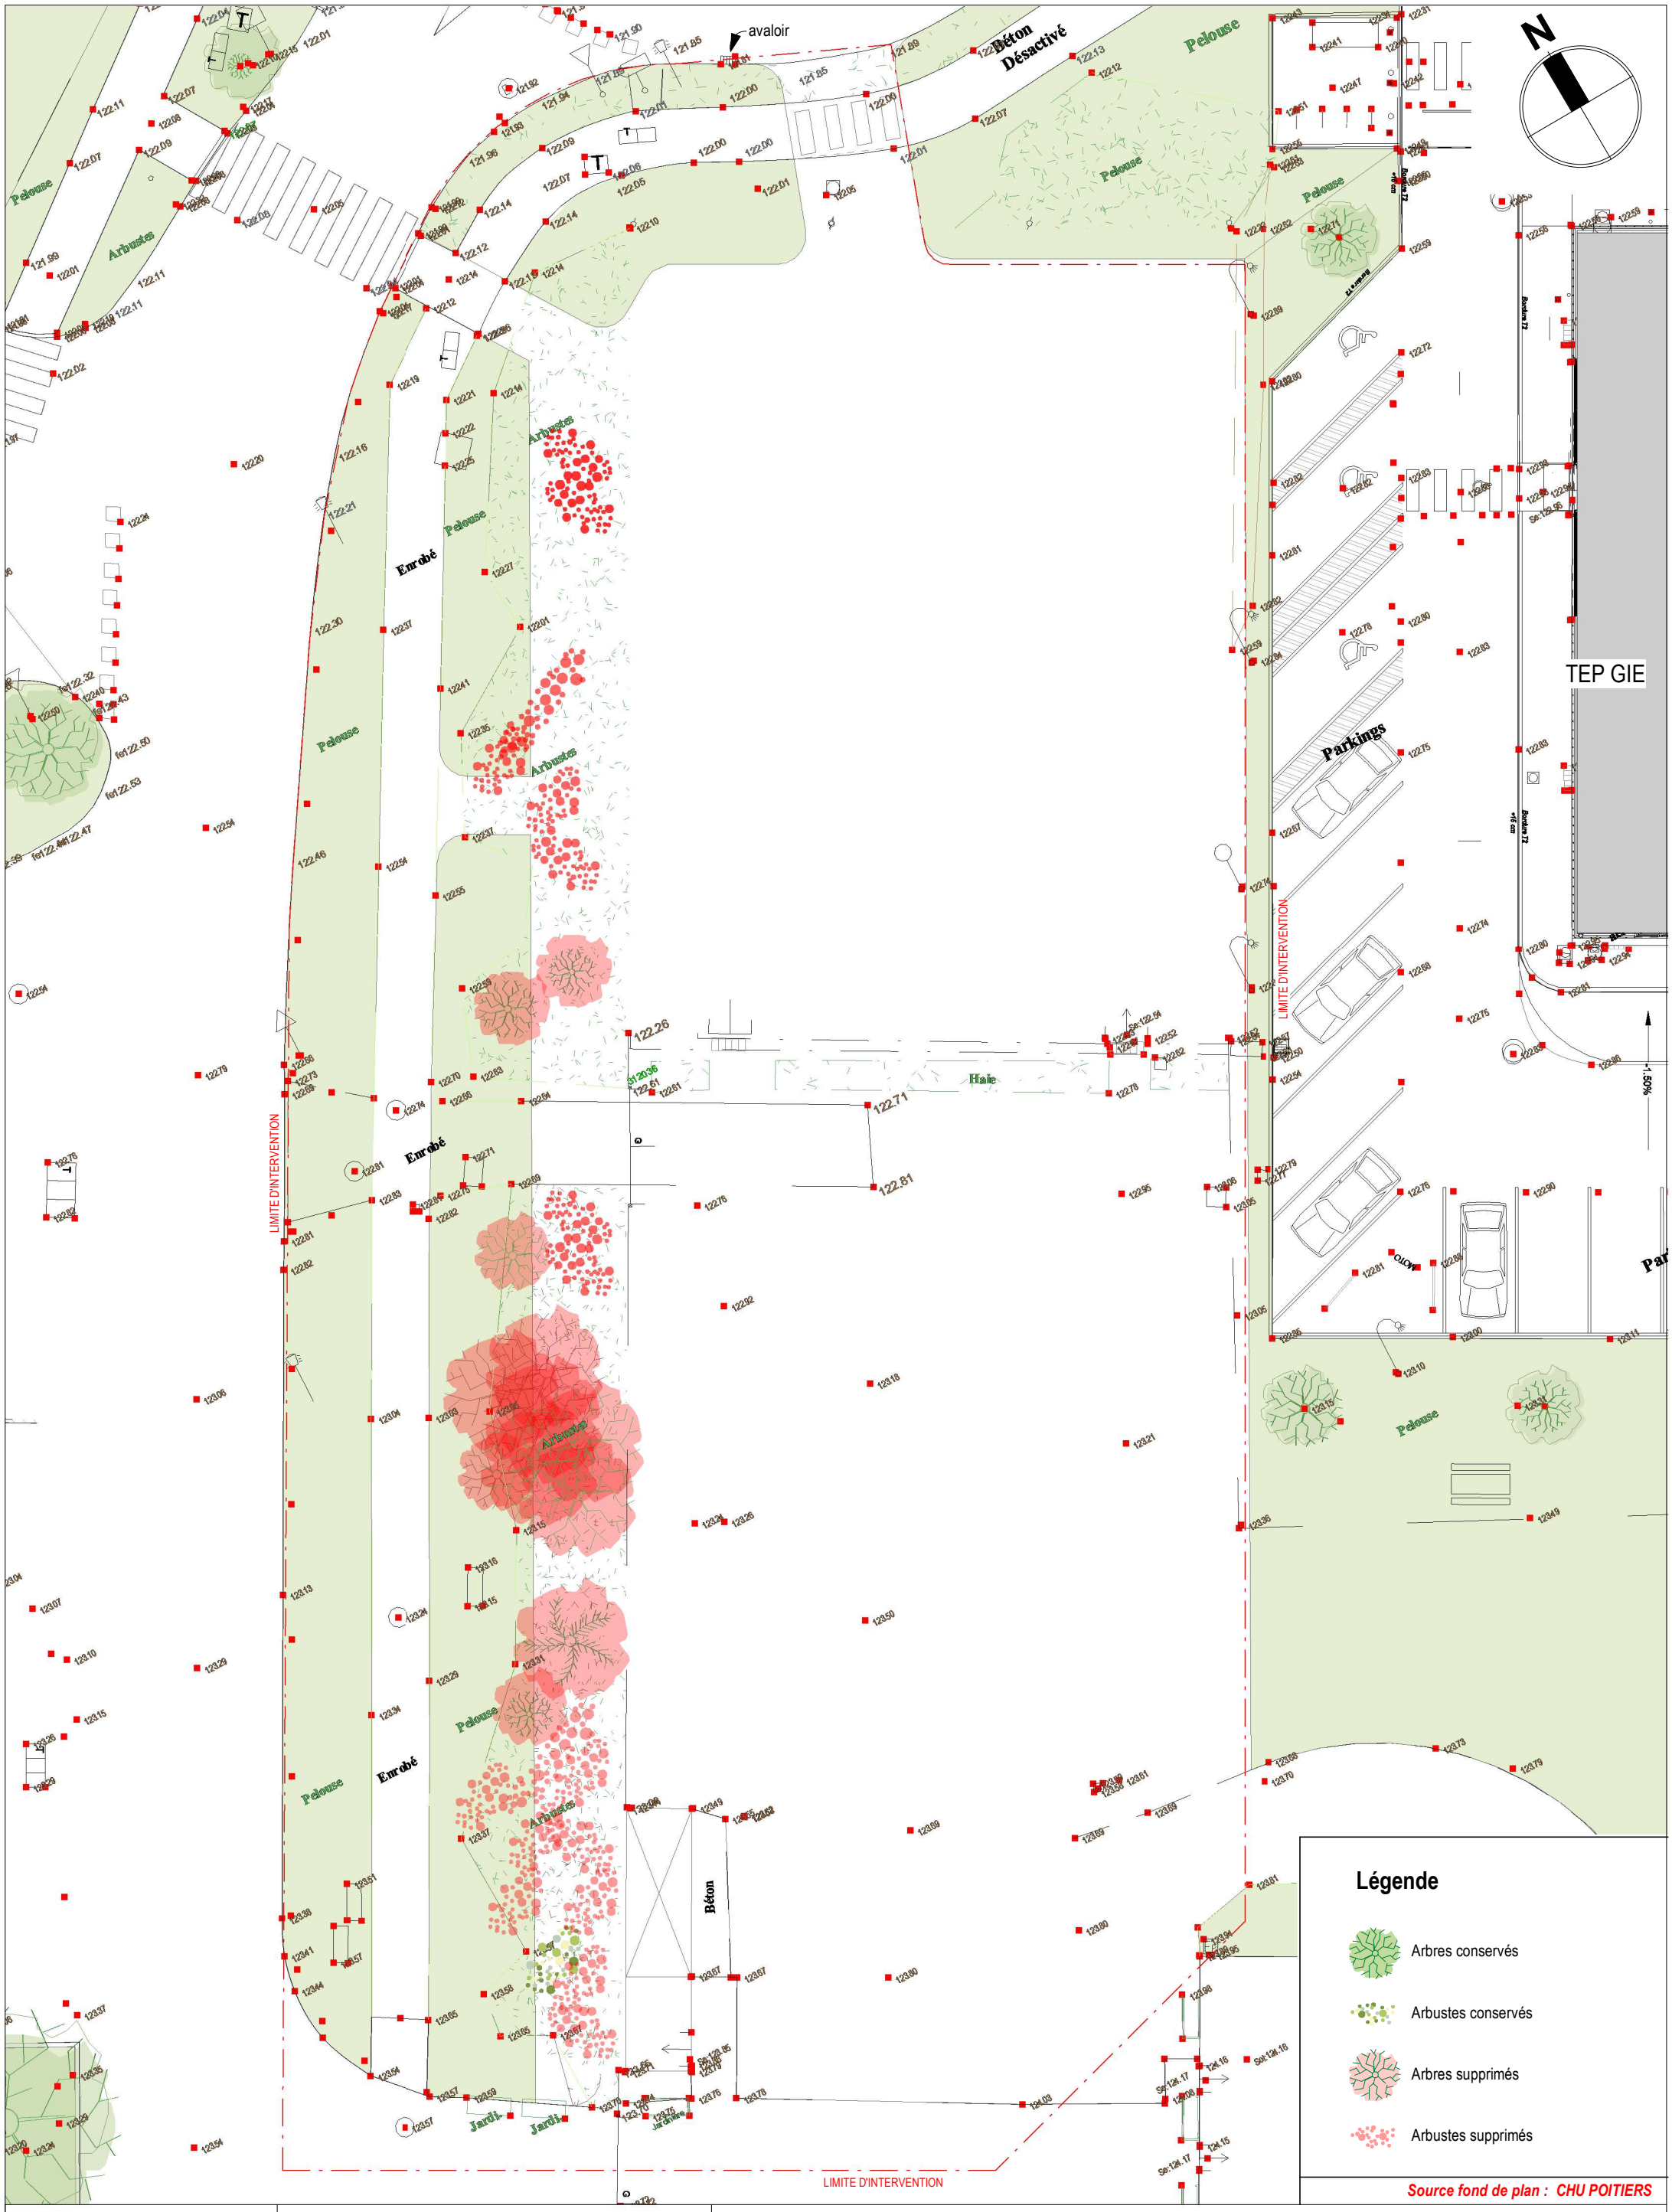

tlr architectes associés
13 rue Roger Mirassou - 33800 Bordeaux
25, quai André Citroën - 75015 Paris
Tel : 05 57 59 04 70 - Fax : 05 57 59 04 71
e-mail : contact@tlr-architecture.fr

N°Affaire 21011 Bis

CHU de POITIERS

Construction d'un bâtiment IRM - SCANNER

Plan de masse existant

Code	Phase	Emetteur	Lot	Numéro Doc.	Niveau	Zone	Type	Indice	Ech.	1 : 200
GIS	PC	TLR	ARC	PC2.1	TN	TZ	PLN		Date	Juillet 2026

parking PRC

PRC 2
(projet en cours de construction)

CENTRE DE RECHERCHE U1082

POLE REGIONAL DE CANCEROLOGIE

ATELIERS MULTISERVICES

MAGASIN CENTRAL

POLE TECHNIQUE

TEP GIE

COGENERATION

Giratoire du Logipôle

Entrée véhicules & vélos

Accès piétons depuis parking PRC

Sortie véhicules & vélos

Entrée principale

Entrée logistique / personnel

Toiture végétalisée

Enclos CTA - GF

Gravillons

Locaux techniques CFO

LIMITE D'INTERVENTION


121.89
122.10
122.75 NGF
126.75
126.58
126.43
126.03

30.46 m
16.05 m
7.59 m
22.22 m
12.76 m
14.48 m
37.20 m
20.07 m
29.36 m
7.84 m
5.94 m
6.70 m
10.82 m
6.60 m
7.19 m

N

tlr architectes associés
13 rue Roger Mirassou - 33800 Bordeaux
25, quai André Citroën - 75015 Paris
Tel : 05 57 59 04 70 - Fax : 05 57 59 04 71
e-mail : contact@tlr-architecture.fr

N°Affaire 21011 Bis	Plan de masse général									Ech.	1 : 500
CHU de POITIERS	Code	Phase	Emetteur	Lot	Numéro Doc.	Niveau	Zone	Type	Indice		
Construction d'un bâtiment IRM - SCANNER	GIS	PC	TLR	ARC	PC2.2	TN	TZ	PLN		Date	Juillet 2026

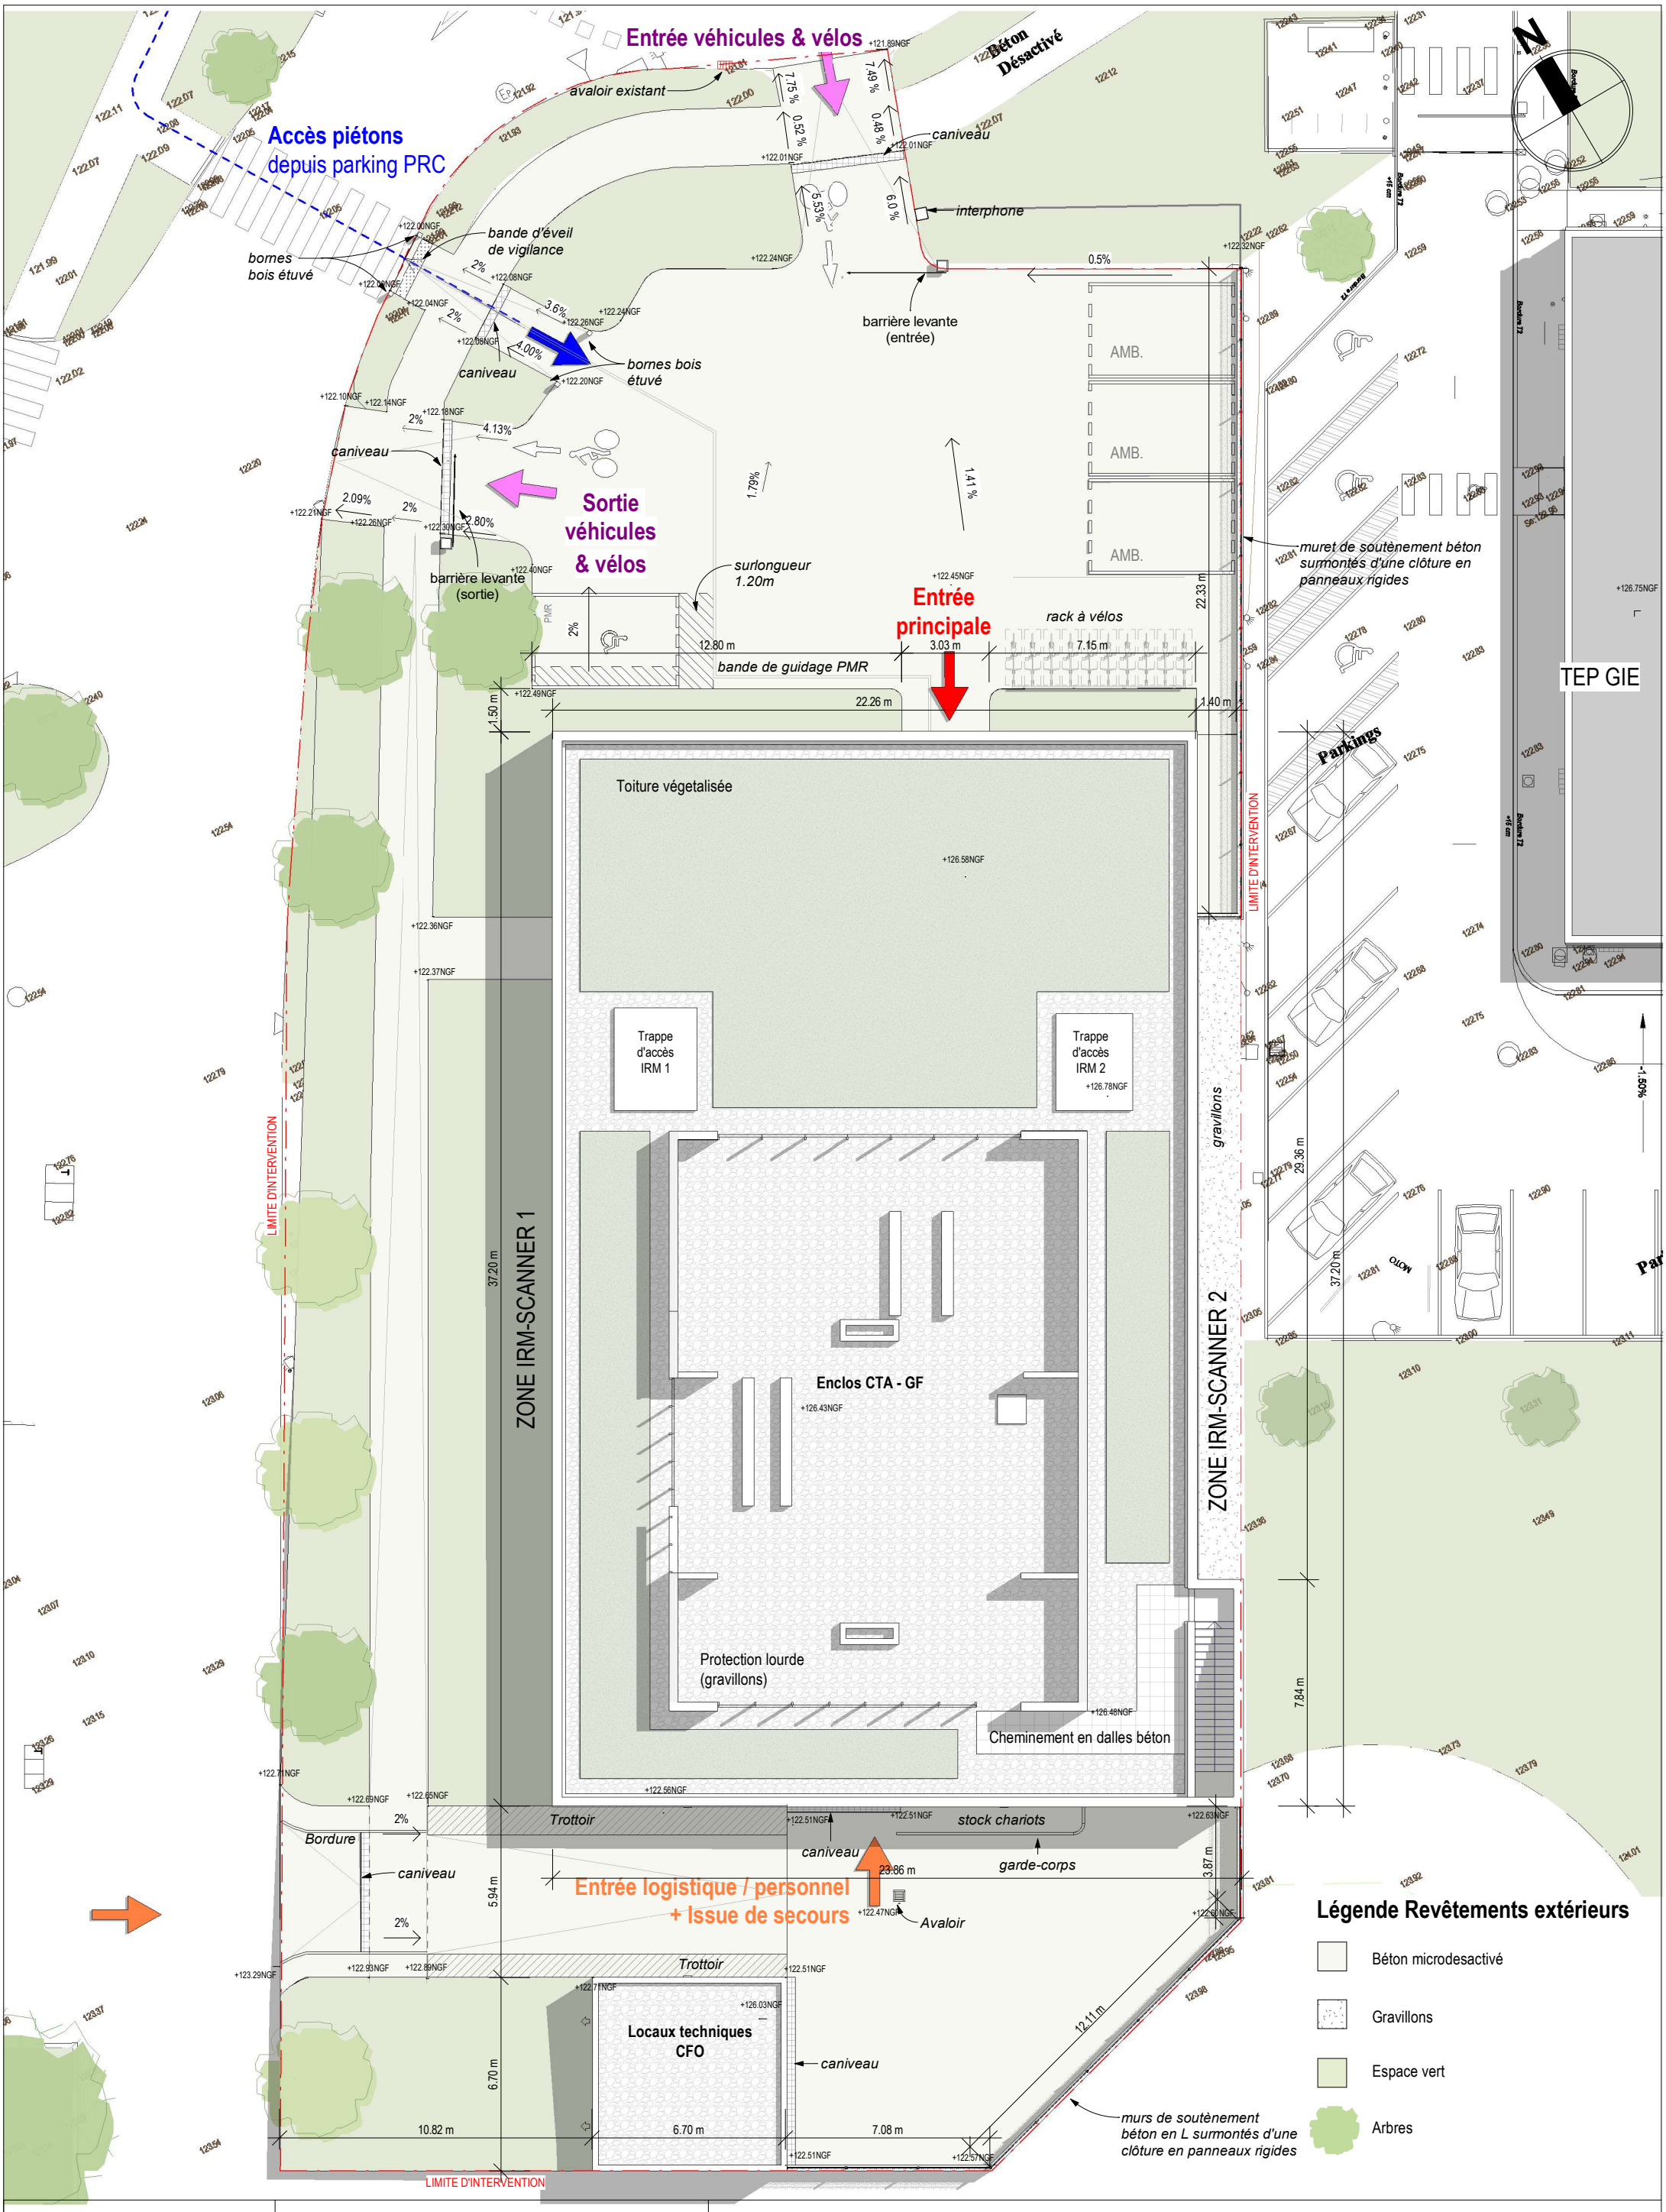

tlr architectes associés
13 rue Roger Mirassou - 33800 Bordeaux
25, quai André Citroën - 75015 Paris
Tel : 05 57 59 04 70 - Fax : 05 57 59 04 71
e-mail : contact@tlr-architecture.fr

N°Affaire 21011 Bis	Plan de masse détaillé										Ech.	1 : 200
CHU de POITIERS	Code	Phase	Emetteur	Lot	Numéro Doc.	Niveau	Zone	Type	Indice			
Construction d'un bâtiment IRM - SCANNER	GIS	PC	TLR	ARC	PC2.3	TN	TZ	PLN			Date	Juillet 2026