CHU de POITIERS

Construction d'un bâtiment IRM - SCANNER



MAITRISE D'OUVRAGE

CHU de POITIERS
2 rue de la Milétrie CS 90577
86021 POITIERS CEDEX
Tel : 05 49 44 44 44

Bureau de contrôle : BUREAU ALPES CONTROLE
3 rue de la Goëlette
86280 SAINT BENOIT
Tél : 05 45 70 36 88

Coordonnateur SPS : Stéphane ROZE (CHU Poitiers)
2 rue de la Milétrie CS 90577
86021 POITIERS CEDEX
Tel : 05 49 44 48 96

Coordinateur SSI : EXPERTIGNIS
65 avenue du Portugal
82000 MONTAUBAN
Tel : 06 74 35 59 35

OPC : ACT86
23 rue Maryse Bastié
86580 BIARD
Tél : 06 98 04 22 69

MAITRISE D'OEUVRE

Architecte mandataire : TLR ARCHITECTURE & Associés
13, rue Roger Mirassou
33800 BORDEAUX
Tel : 05 57 59 04 70

Architecte associé : CORSET ROCHE & Associés
5, rue de la Marne
86000 POITIERS
Tel : 05 49 58 39 25

Economie de la construction : AEC Ingénierie
13, rue Roger Mirassou
33800 BORDEAUX
Tel : 05 57 59 04 70

BET TCE : AEC Ingénierie
13, rue Roger Mirassou
33800 BORDEAUX
Tel : 05 57 59 04 70


BET VRD sous-traitant AEC : VIATEC ECO
8 mail Barthélémy Thimonnier
77185 LOGNES
Tel : 01 64 26 71 24

Plan Niveau 00_Sécurité Incendie

Ech : -

Date : Juillet 2026

Code Projet	Phase	Emetteur	Lot	Numéro Doc.	Niveau	Zone	Type	Indice
GIS	PC	TLR	ARC	PC40 Pièce5	TN	TZ	-	

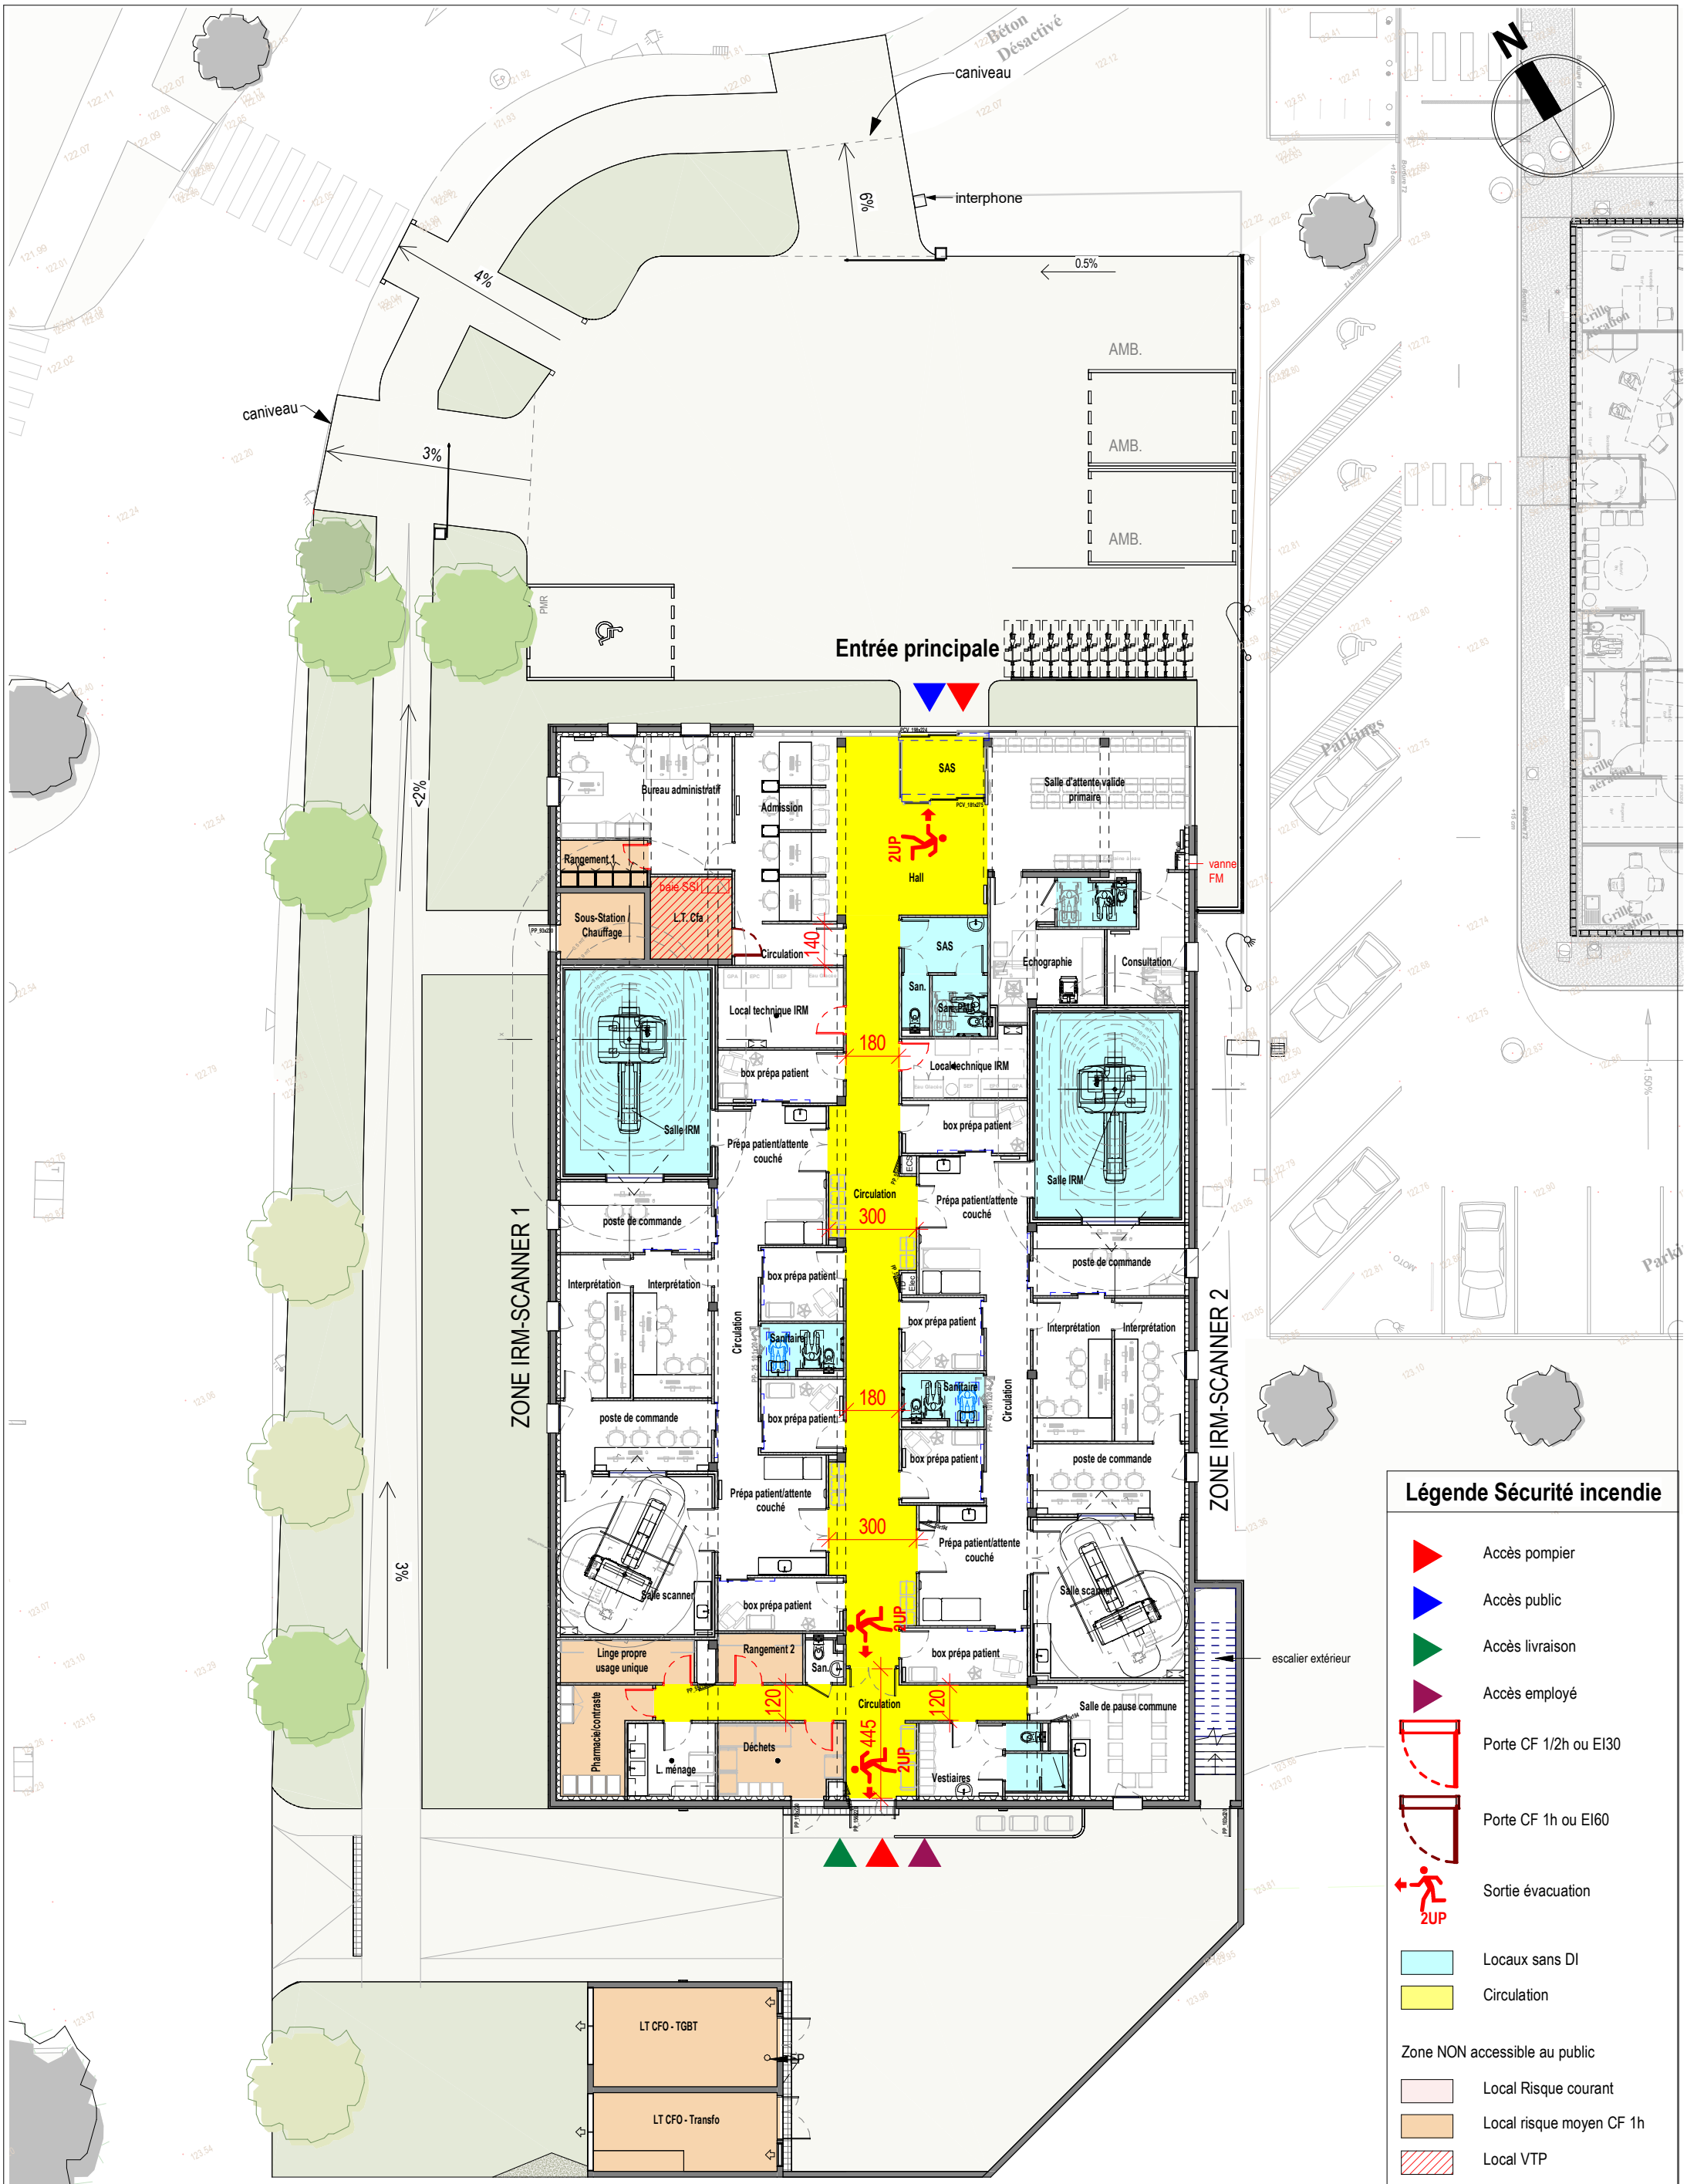

Légende Sécurité incendie

- Accès pompier
- Accès public
- Accès livraison
- Accès employé
- Porte CF 1/2h ou EI30
- Porte CF 1h ou EI60
- Sortie évacuation (2UP)
- Locaux sans DI
- Circulation

Zone NON accessible au public

- Local Risque courant
- Local risque moyen CF 1h
- Local VTP

tlr architectes associés
13 rue Roger Mirassou - 33800 Bordeaux
25, quai André Citroën - 75015 Paris
Tel : 05 57 59 04 70 - Fax : 05 57 59 04 71
e-mail : contact@tlr-architecture.fr

N°Affaire 21011 Bis	Plan Niveau 00									Ech.	1 : 200
CHU de POITIERS	Code	Phase	Emetteur	Lot	Numéro Doc.	Niveau	Zone	Type	Indice		
Construction d'un bâtiment IRM - SCANNER	GIS	PC	TLR	ARC	PC40 Pièce5.1	N00	TZ	PLN		Date	Juillet 2026