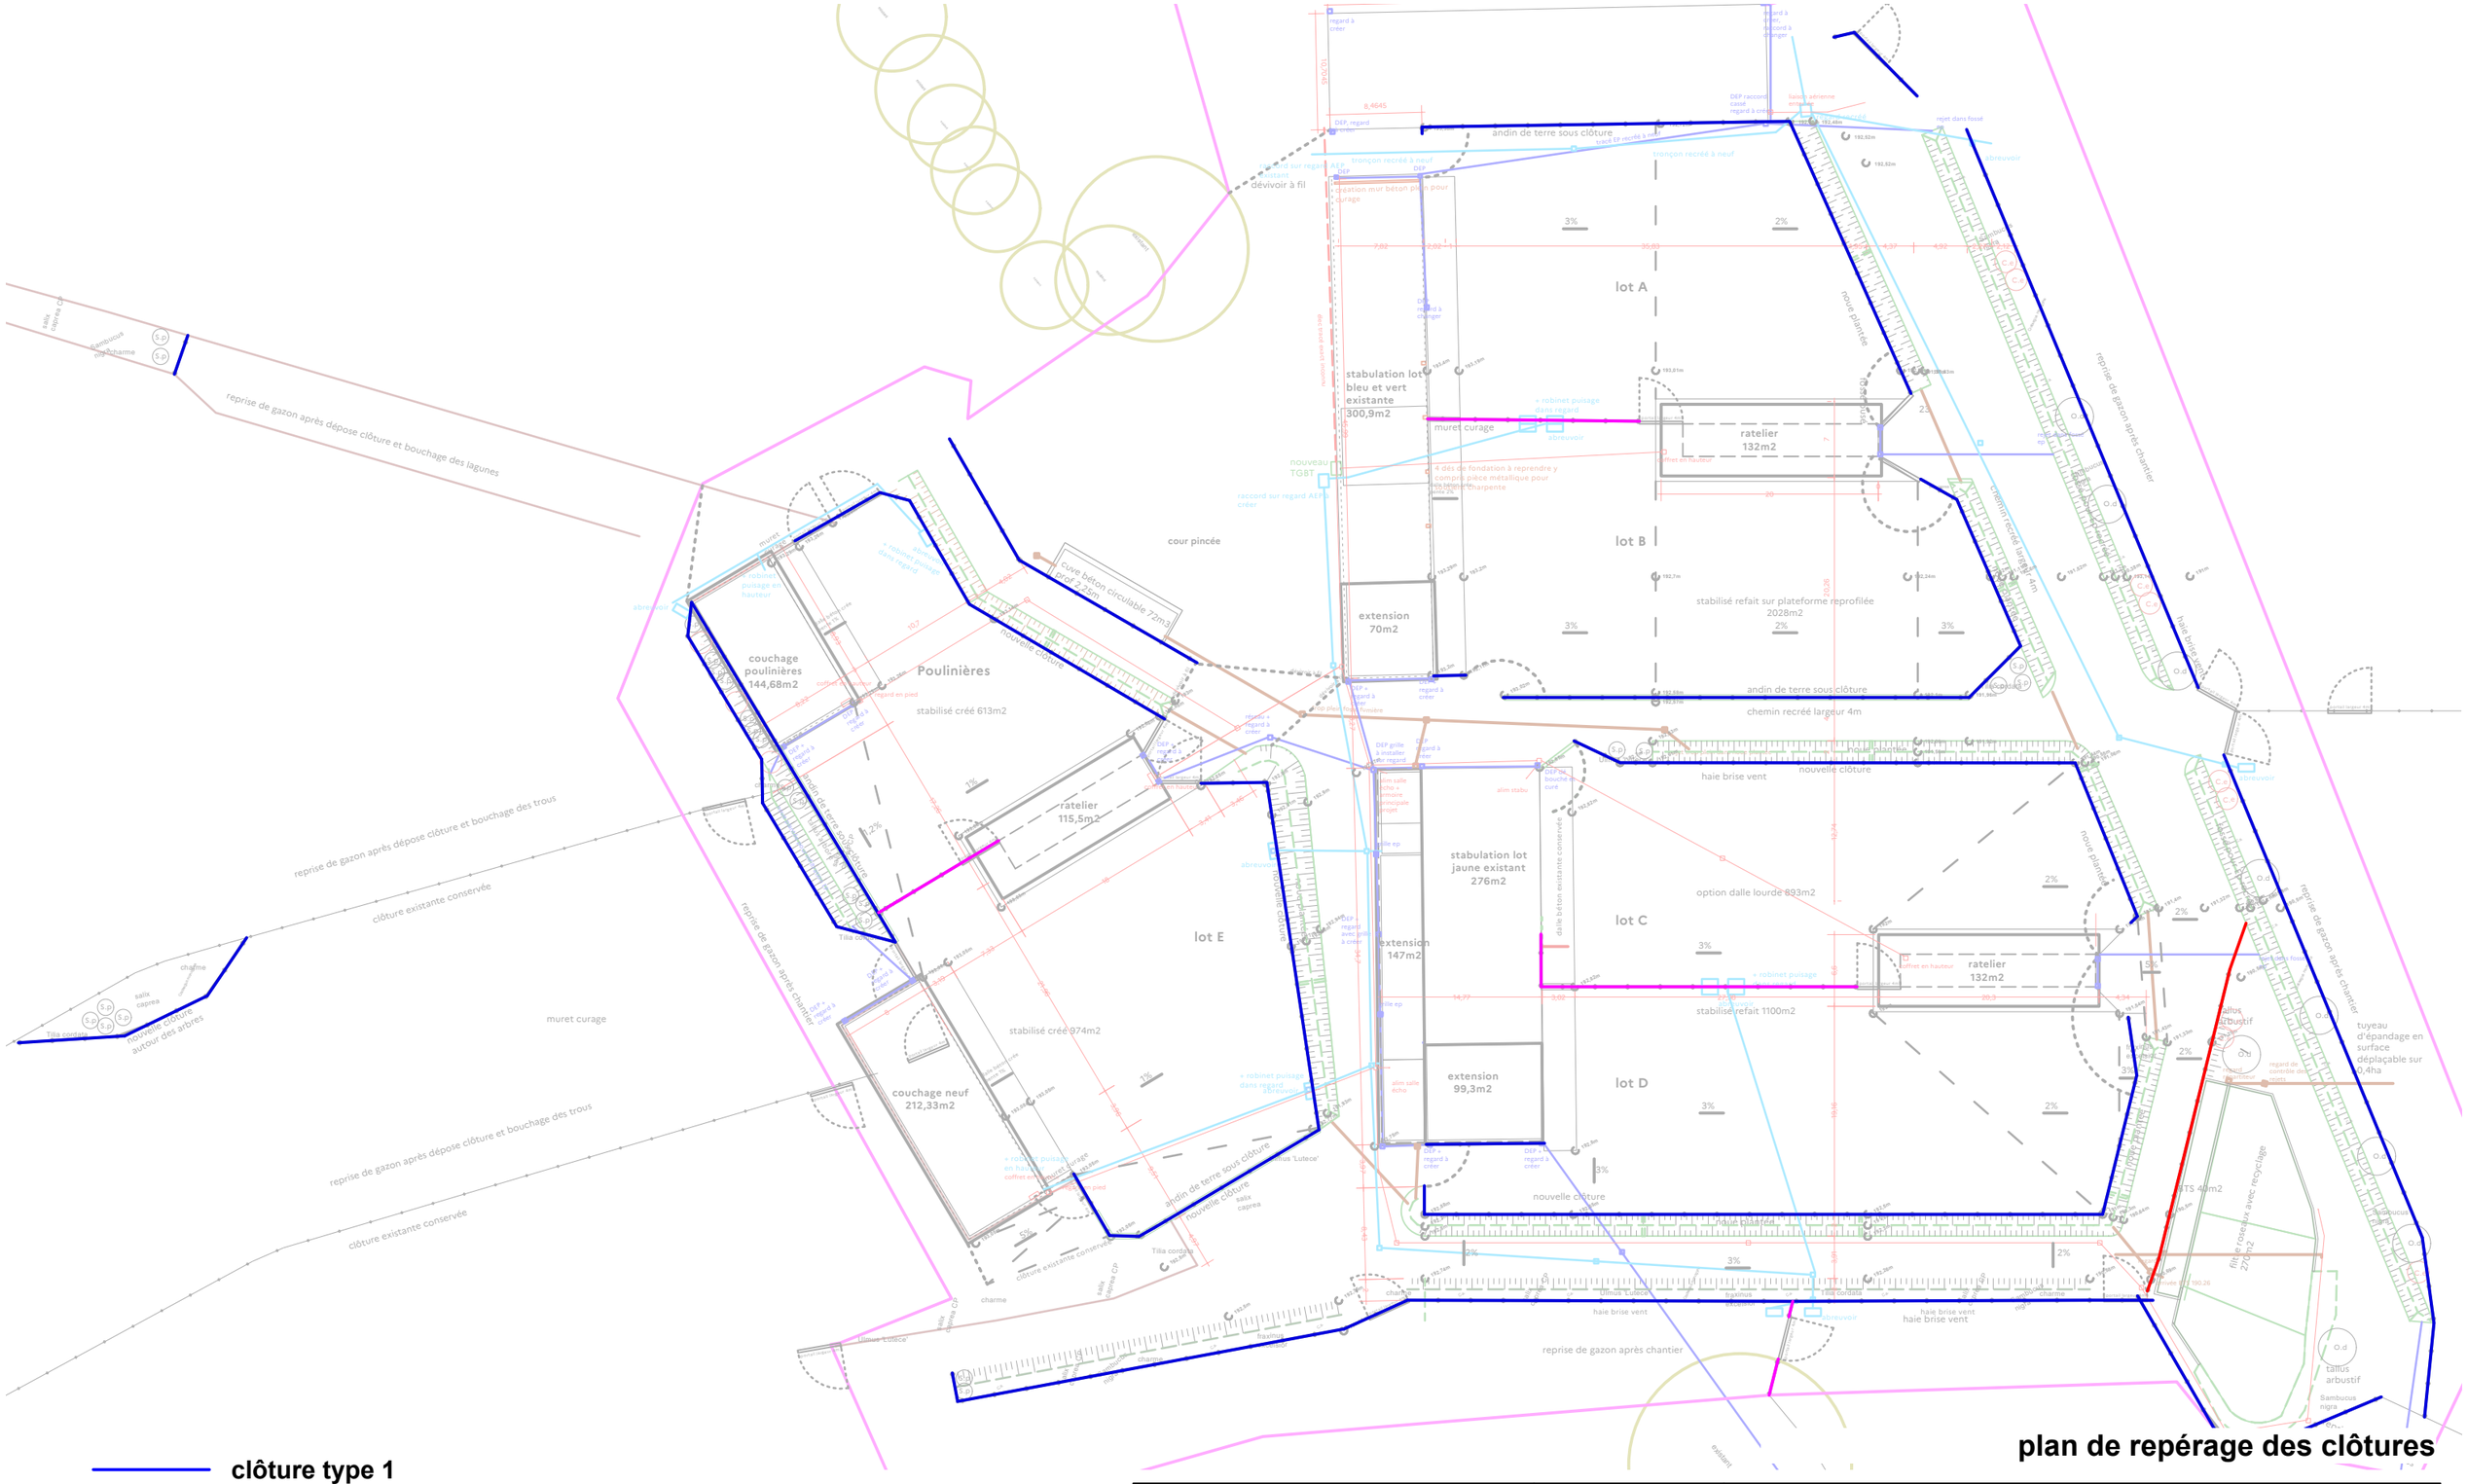
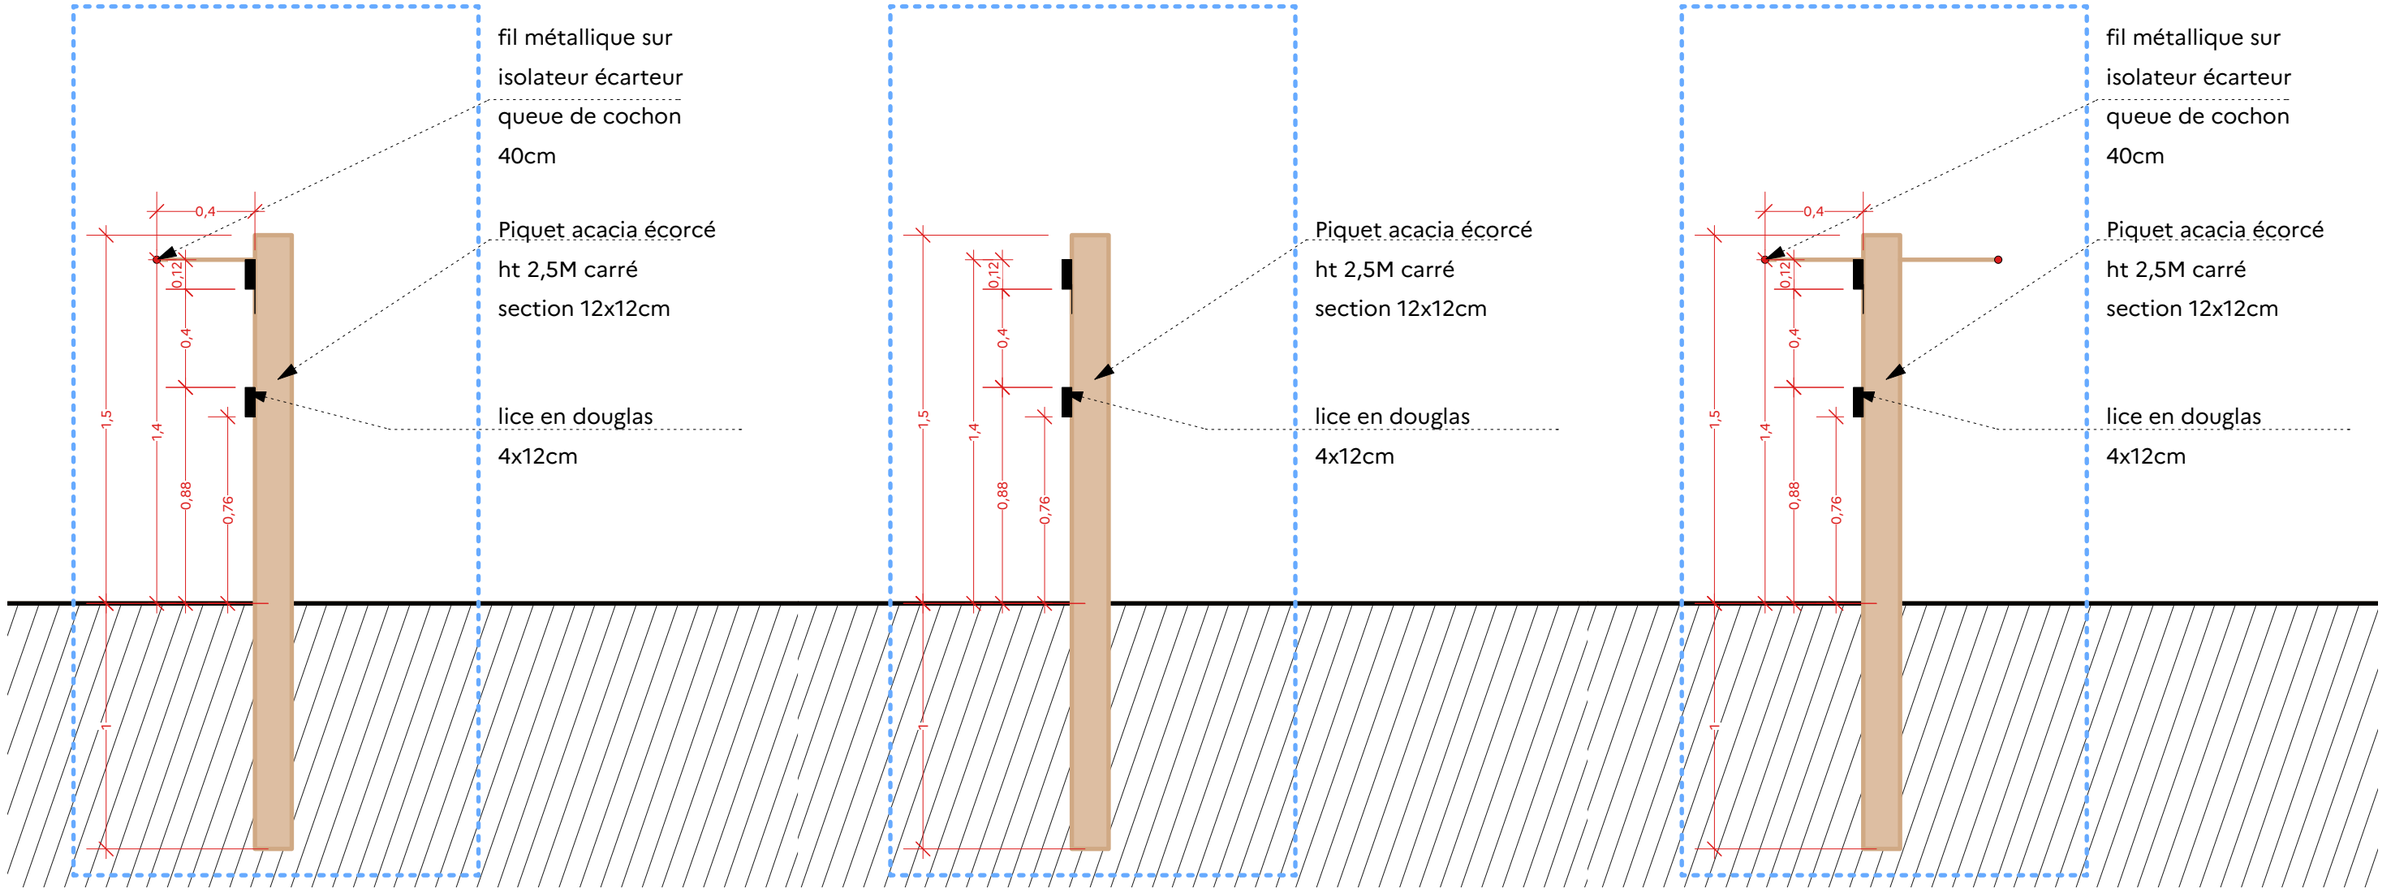

lot A
lot B
lot C
lot D
lot E
stabulation lot bleu et vert existante 300,9m2
extension 70m2
ratelier 132m2
stabilisé refait sur plateforme reprofilée 2028m2
andin de terre sous clôture
chemin recréé largeur 4m
muret curage
cour pincée
cuve béton circulable 72m3
couchage poulinières 144,68m2
Poulinières
stabilisé créé 613m2
ratelier 115,5m2
nouvelle clôture
stabulation lot jaune existant 276m2
extension 147m2
option dalle lourde 893m2
stabilisé refait 1100m2
extension 99,3m2
couchage neuf 212,33m2
stabilisé créé 974m2
haie brise vent
reprise de gazon après chantier
reprise de gazon après dépose clôture et bouchage des trous
clôture existante conservée
nouvelle clôture autour des arbres
tallus arbustif
STS 40m2
filtre roseaux avec recyclage 270m2
nouvelle clôture
nouvelle plantation
tranchée drainante
dalle béton existante conservée
nouveau TGBT
abreuvoir
robinet puisage dans regard
regard à créer
DEP
tronçon recréé à neuf
dévoiloir à fil
création mur béton plein pour curage
raccord sur regard AEP existant
raccord sur regard AEP créer
DEP raccord cassé regard à créer
rejet dans fossé
liaison aérienne existante
Tilia cordata
Ulmus 'Lutece'
Fraxinus excelsior
Salix caprea
Sambucus nigra



clôture type 1 échelle 1/25e

clôture type 2 échelle 1/25e

clôture type 3 échelle 1/25e

détail des clôtures

RÉPUBLIQUE FRANÇAISE
Liberté
Égalité
Fraternité

ifce institut français du cheval et de l'équitation

Institut français du cheval et de l'équitation
170 Av. du Cadre noir
49400 Saumur

Architecte
Lisa CHANEAC
DE - HMONP
Site de Saumur
06.59.56.06.93

LE PIN - LA JUMENTERIE -
Rénovation du site de la jumenterie de l'IFCE
et amélioration du bien-être animal

17 / 08 / 2026	DCE	
échelle : 1/500e		

Date : Modifications :