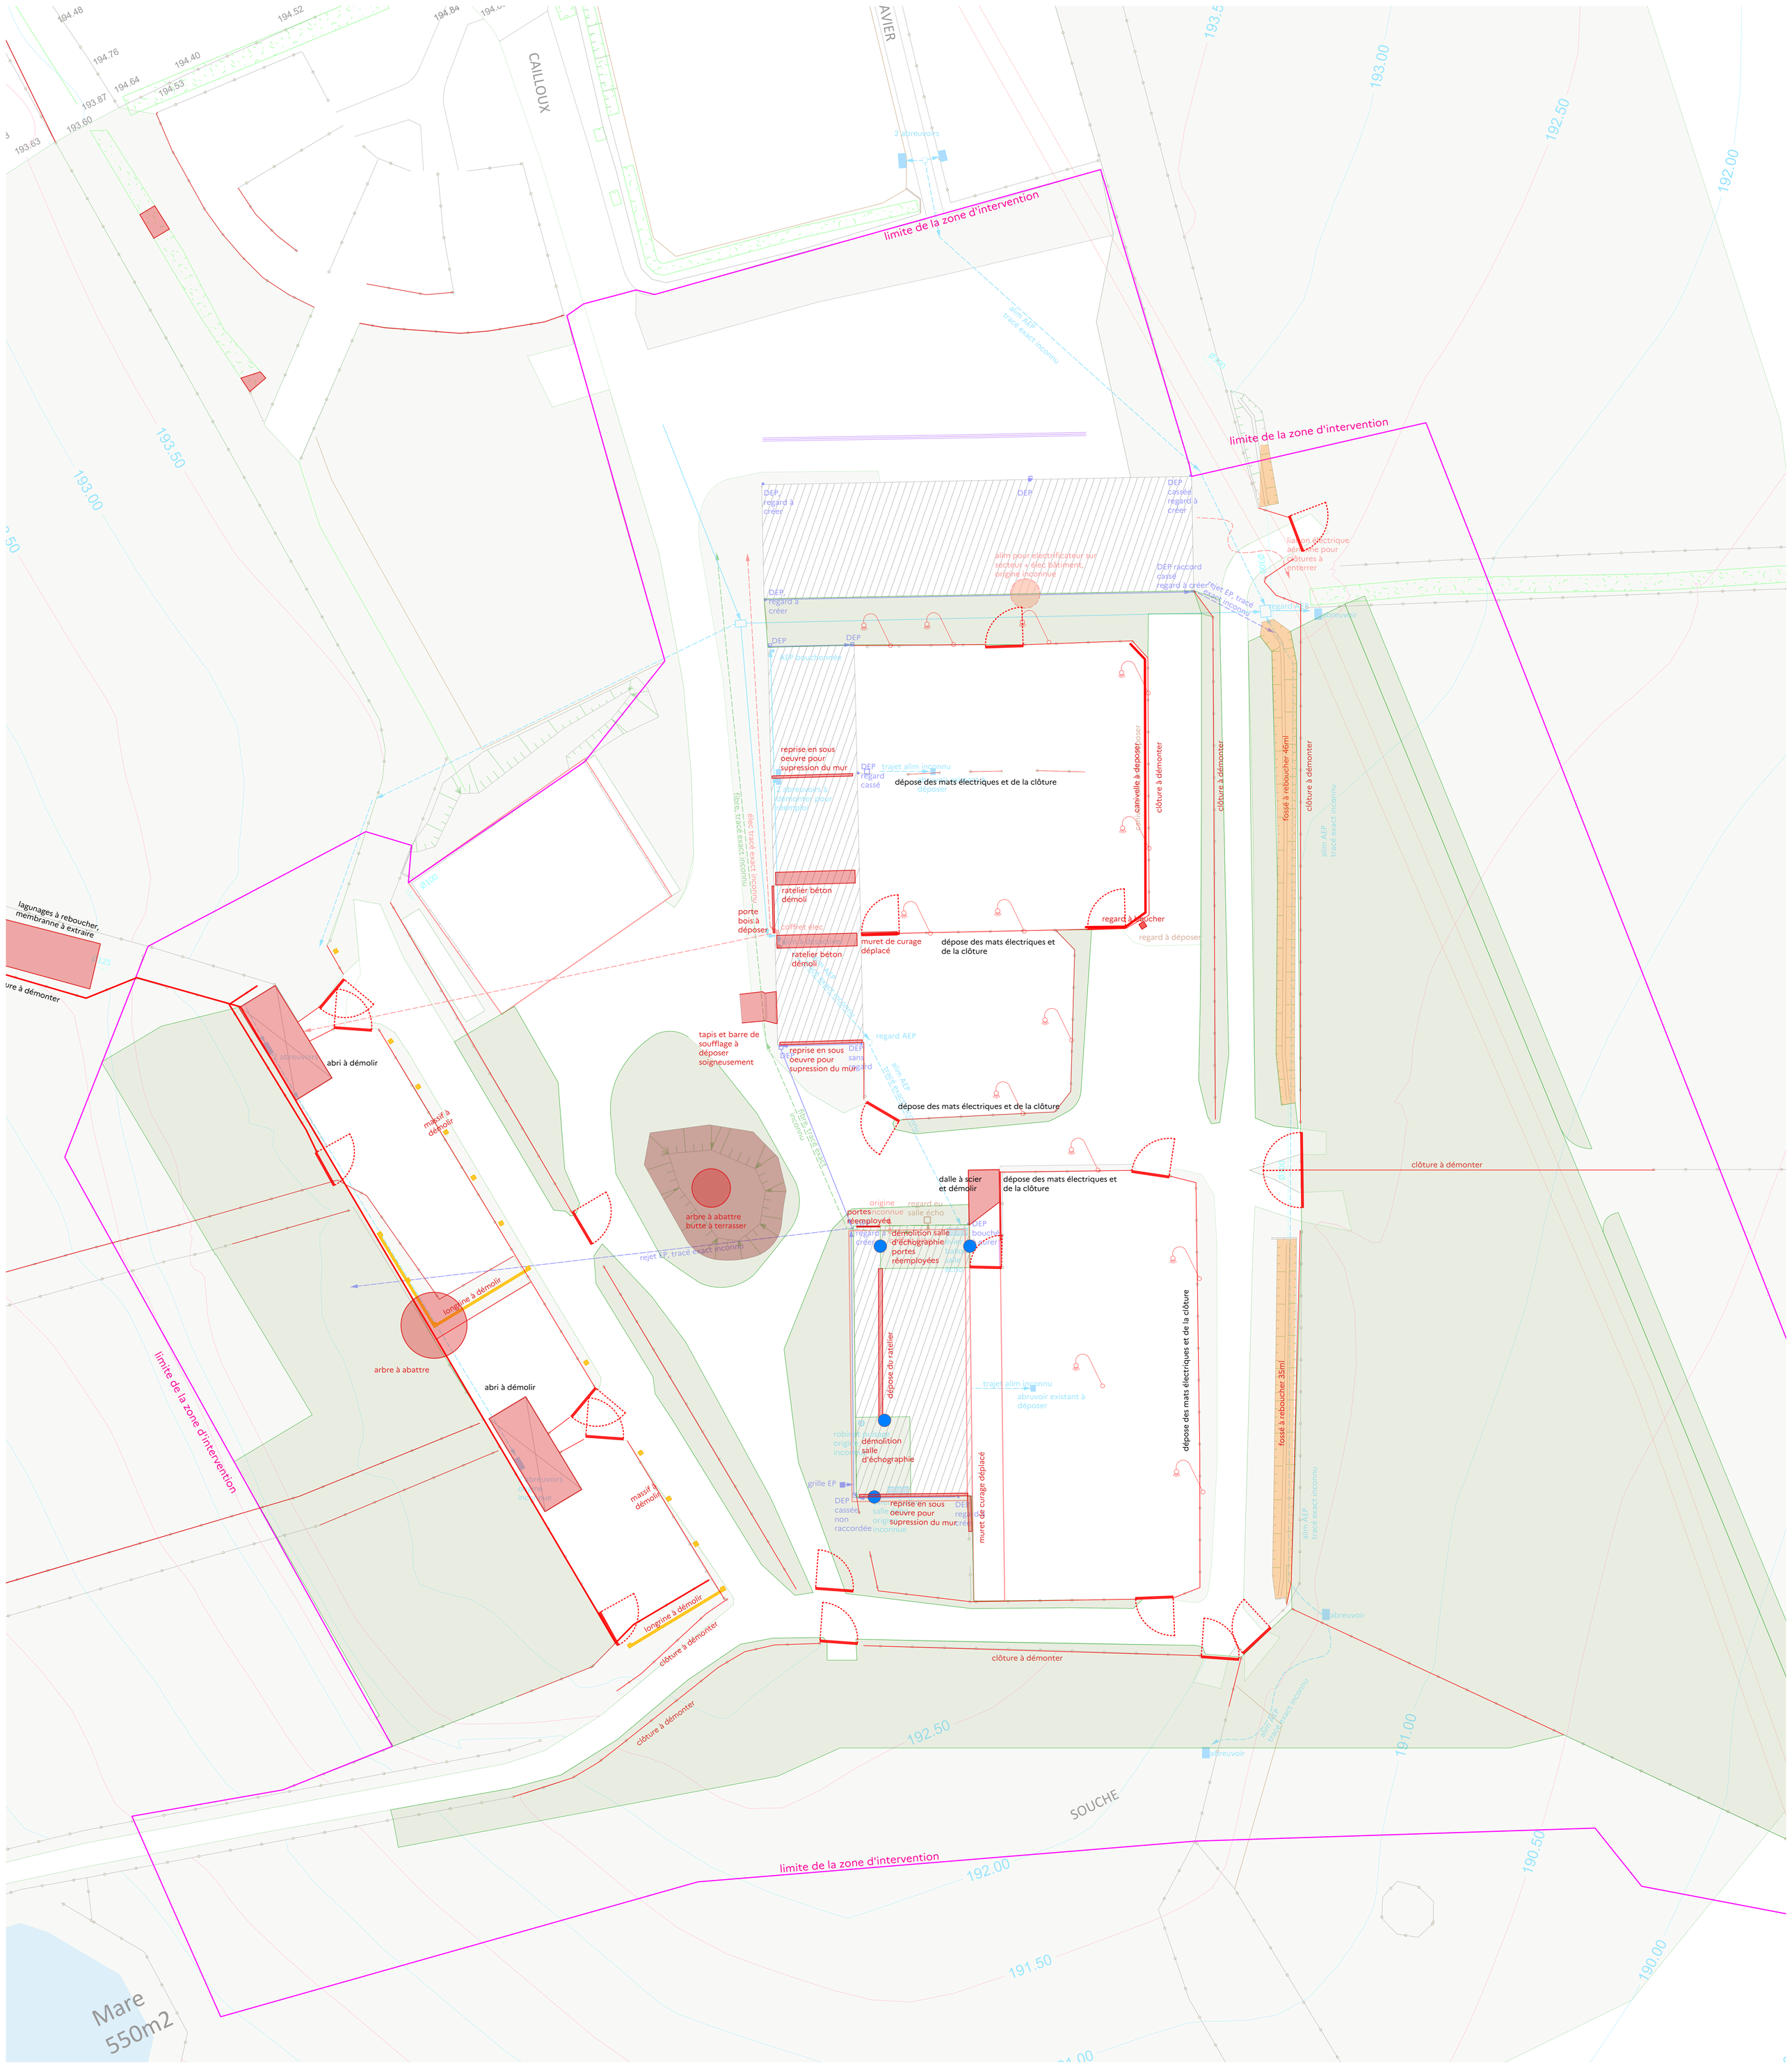


LÉGENDE

- fossé à reboucher 81ml
- anciennes fondations (massifs et longrines) à démolir
- butte à terrasser 127 m2
- terre végétale à décaper prof. moy. 40cm 6390m2
- portail à déposer soigneusement (21u)
- limite zone d'intervention
- dépose soignée de la porte

Plan de démolition

RÉPUBLIQUE FRANÇAISE — ifce — Institut français du cheval et de l'équitation

Institut français du cheval et de l'équitation
170 Av. du Cadre noir
49400 Saumur

Architecte
Lisa CHANEAC
DE - HMONP
Site de Saumur
06.59.56.06.93

LE PIN - LA JUMENTERIE -
Rénovation du site de la jumenterie de l'IFCE et amélioration du bien-être animal

17 / 08 / 2026	DCE	
échelle : 1/200e		

Date : Modifications :