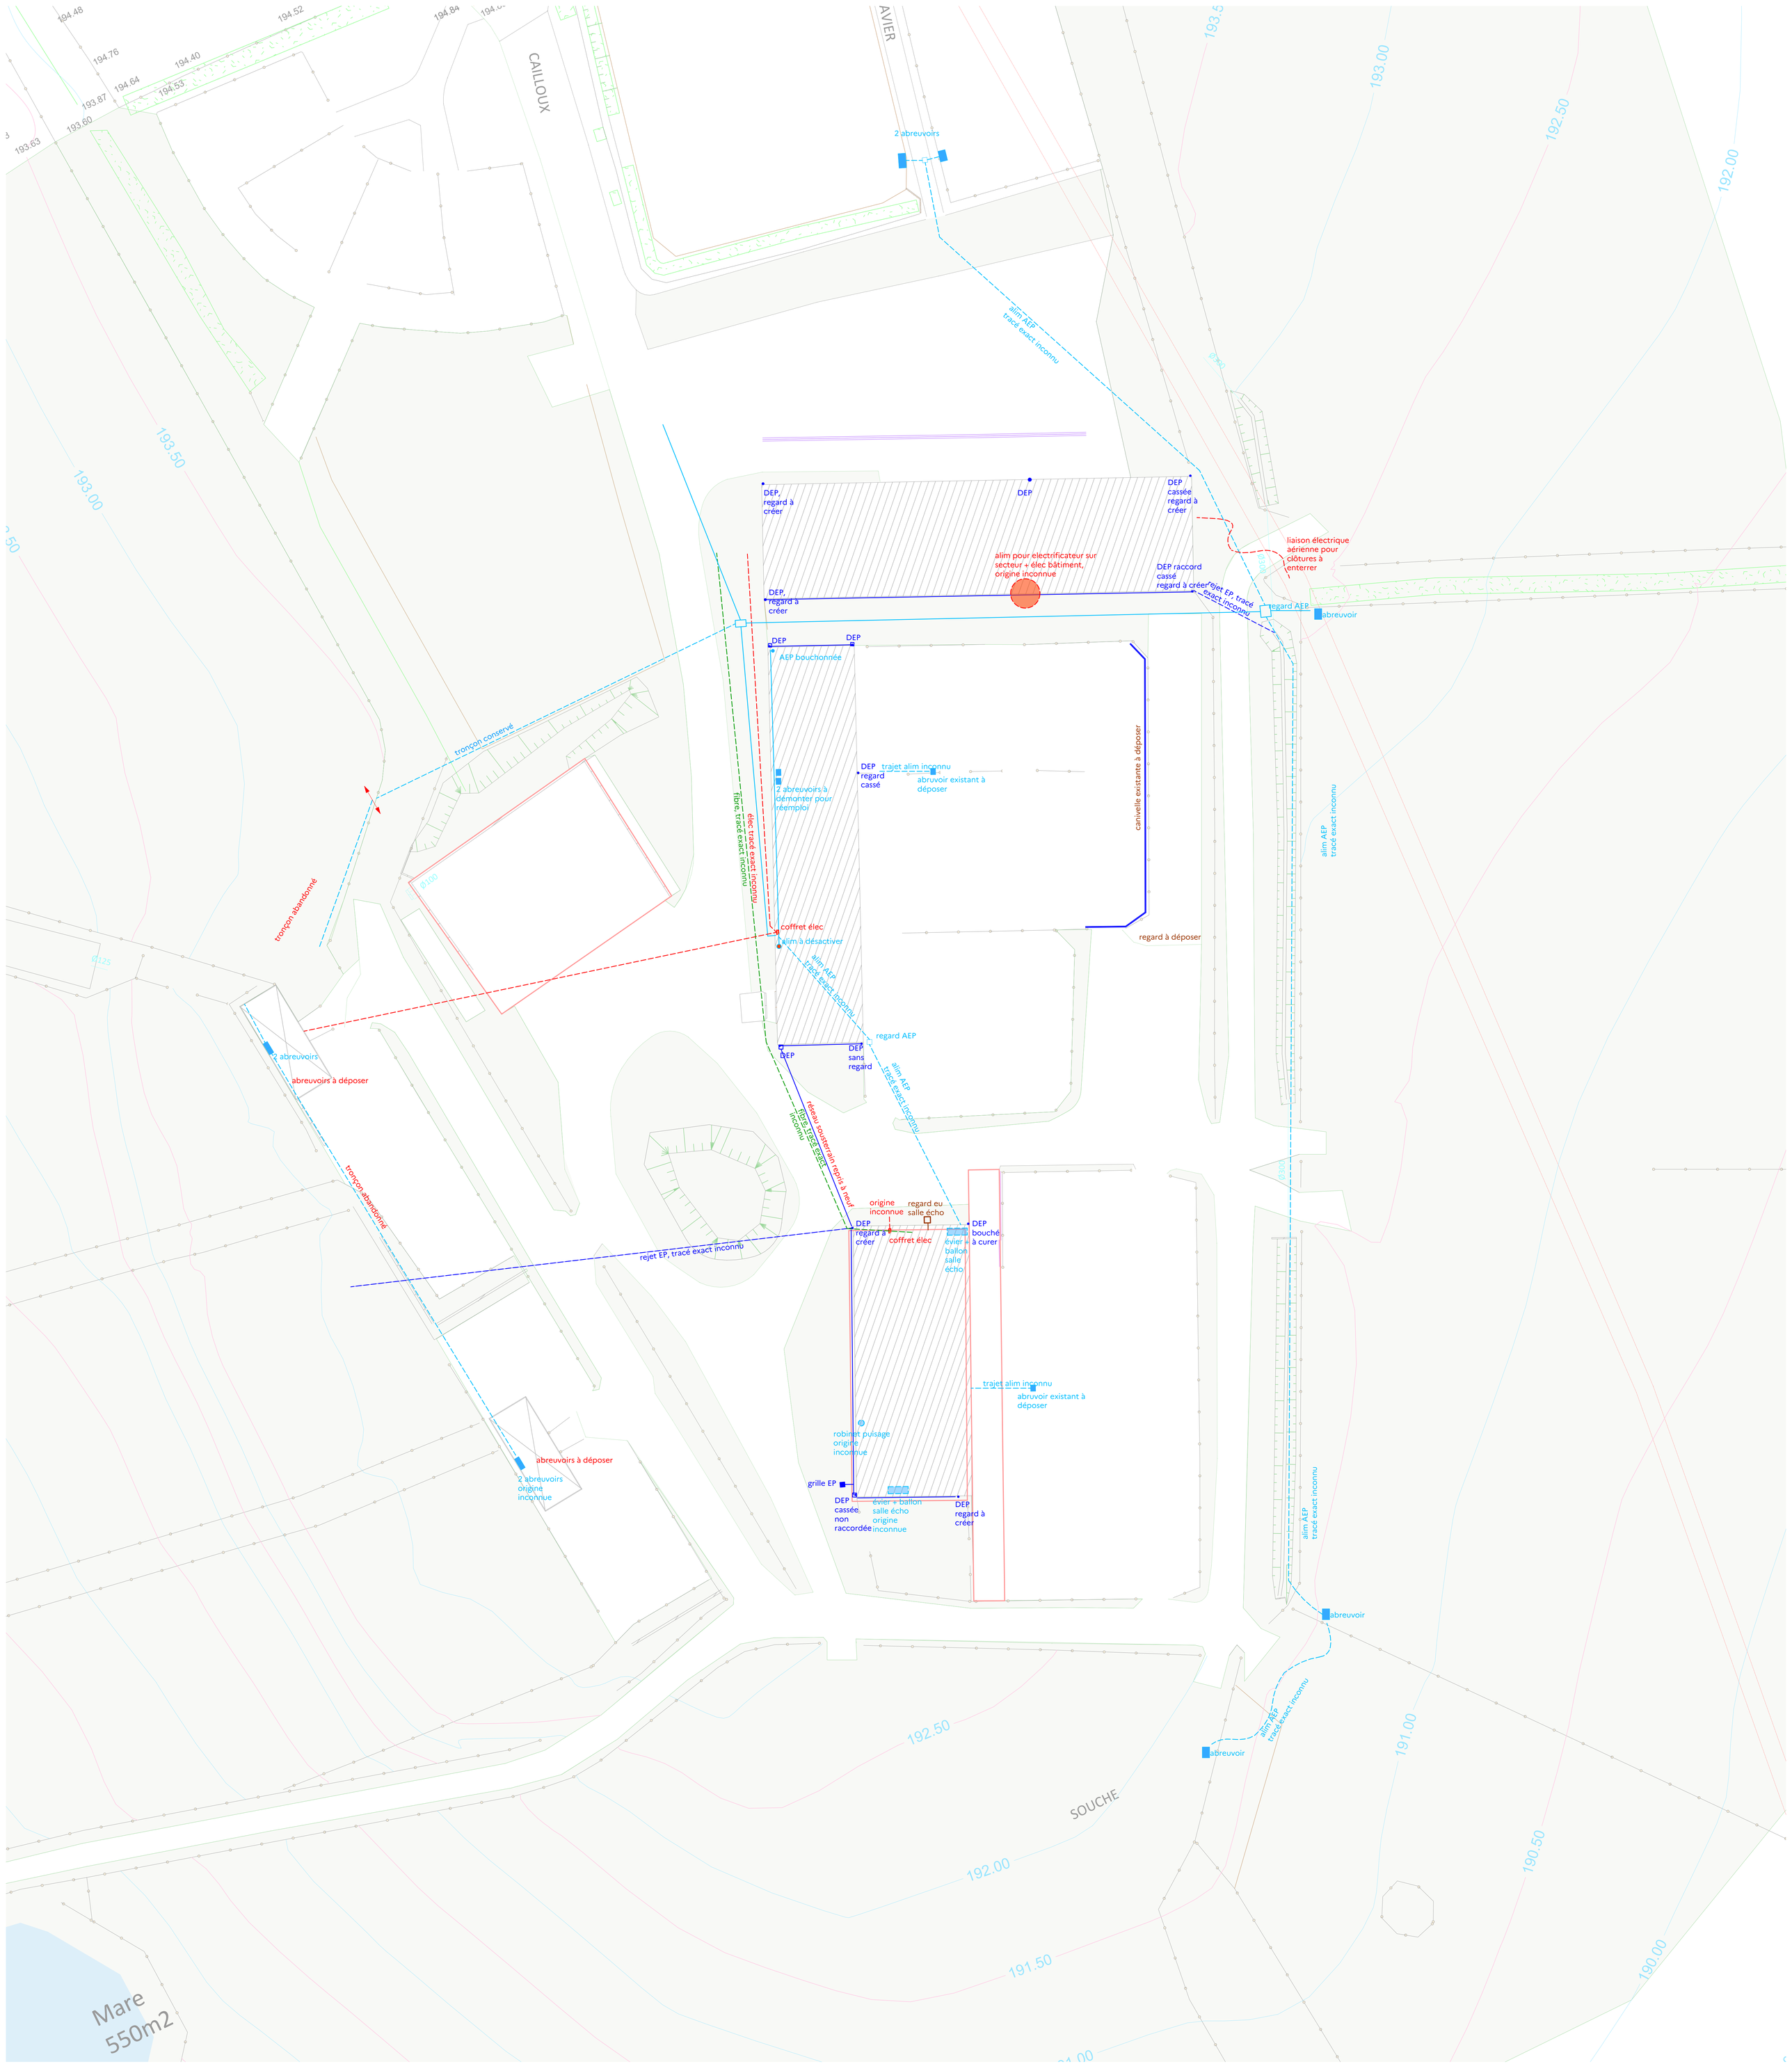


LÉGENDE

- réseau EP
- AEP
- électricité
- fibre
- EU
- limite cadastrale

N

Plan des réseaux existants

RÉPUBLIQUE FRANÇAISE / ifce / institut français du cheval et de l'équitation Institut français du cheval et de l'équitation 170 Av. du Cadre noir 49400 Saumur	Architecte Lisa CHANEAC DE - HMONP Site de Saumur 06.59.56.06.93	**LE PIN - LA JUMENTERIE -** Rénovation du site de la jumenterie de l'IFCE et amélioration du bien-être animal 17 / 08 / 2026 — DCE échelle : 1/200e *Date : Modifications :*