

FACADES EXISTANTES

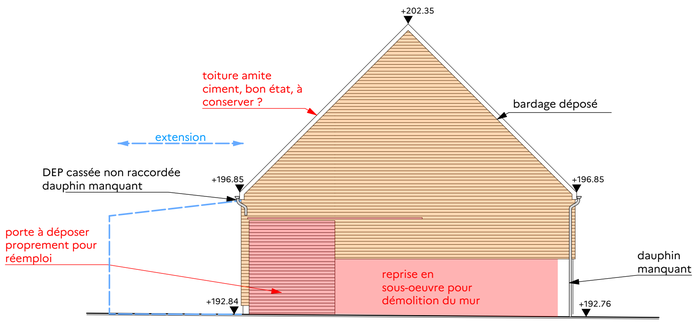


Façade Sud lot jaune

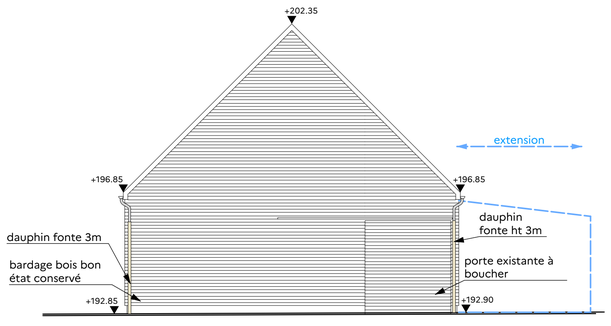

Façade Nord lot jaune




Façade Ouest lot jaune

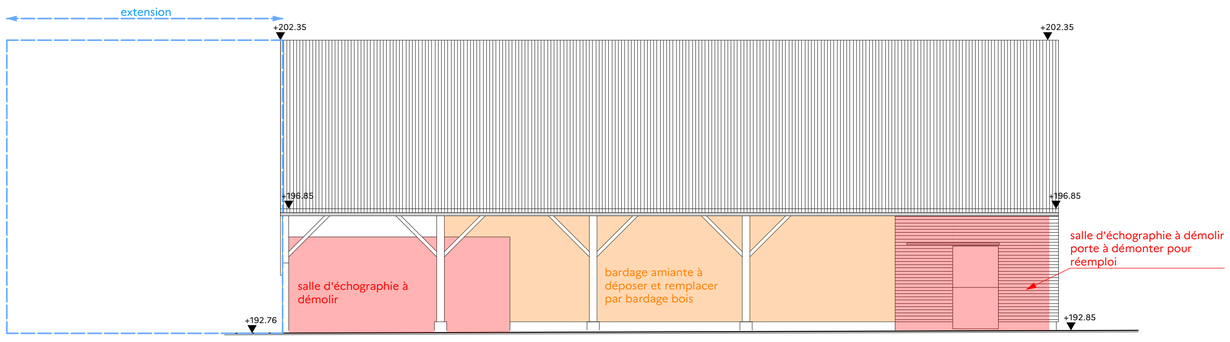


Façade Est lot jaune


viburnum tinus

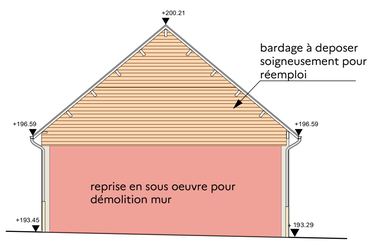


Façade Sud lot vert et bleu

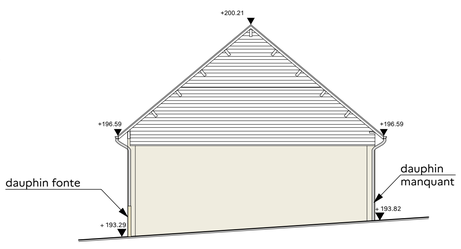

Façade Nord lot vert et bleu

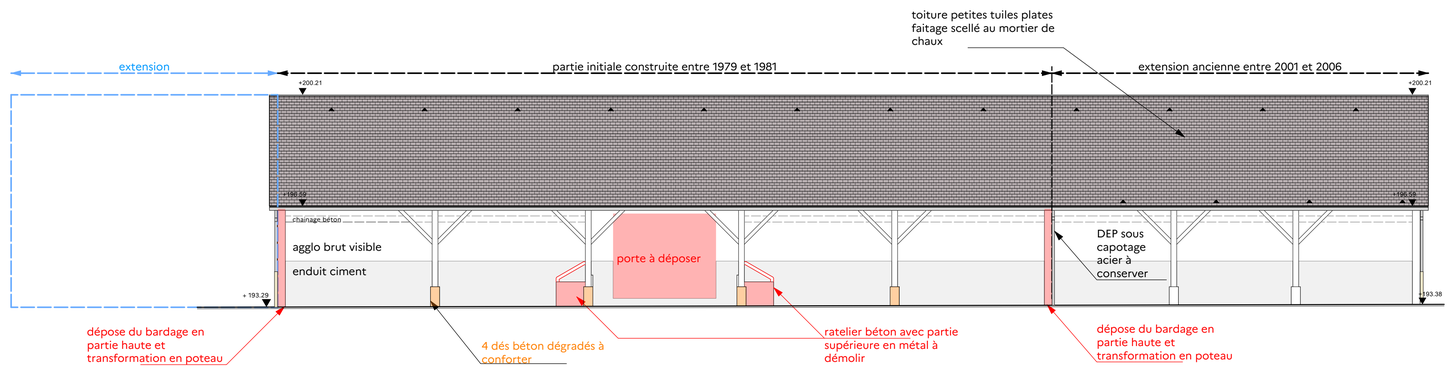


Façade Est lot vert et bleu

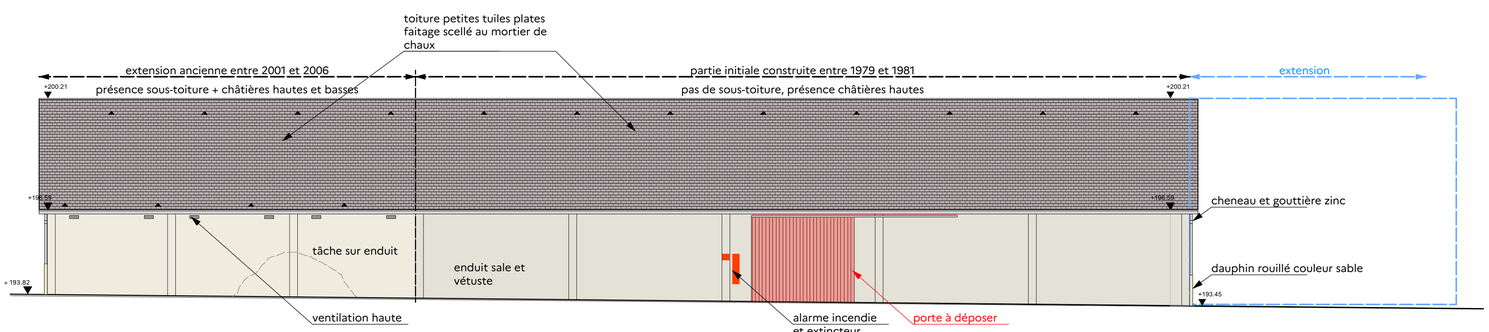


Façade Est lot vert et bleu


FACADES PROJET

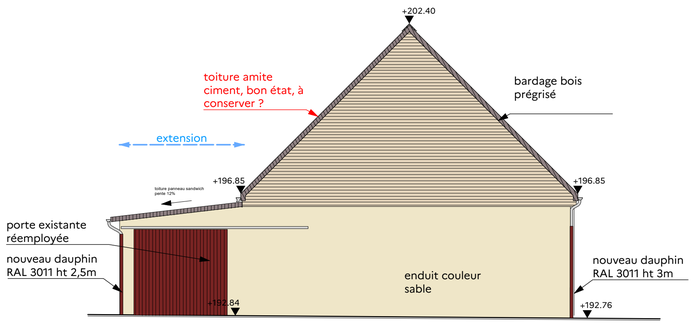


Façade Sud lot C et D

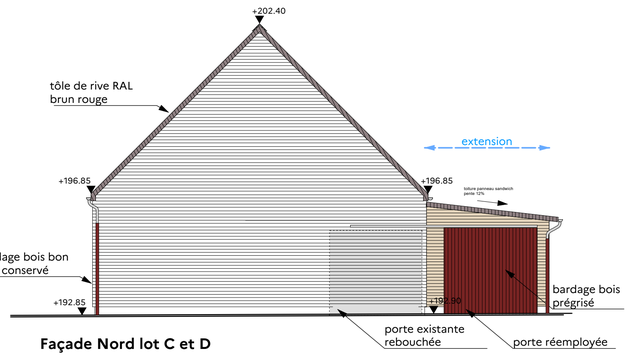


Façade Nord lot C et D

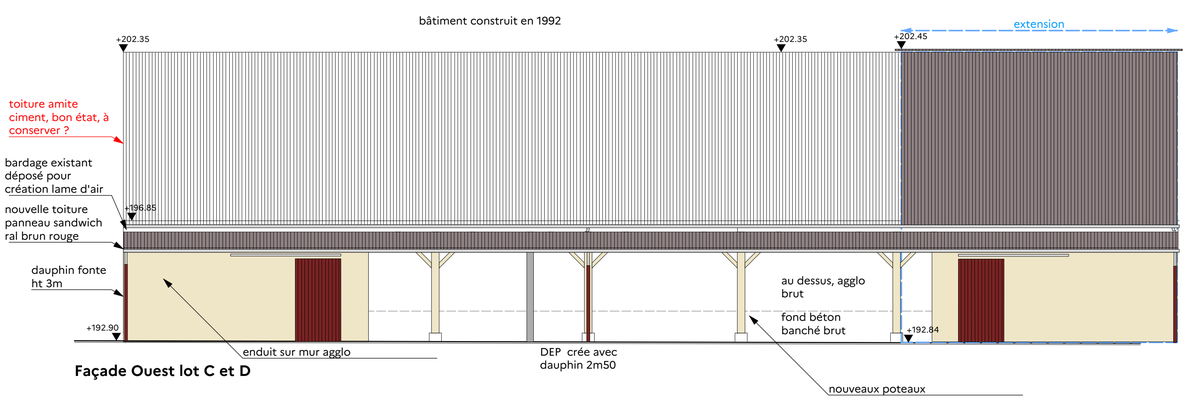


Façade Ouest lot C et D

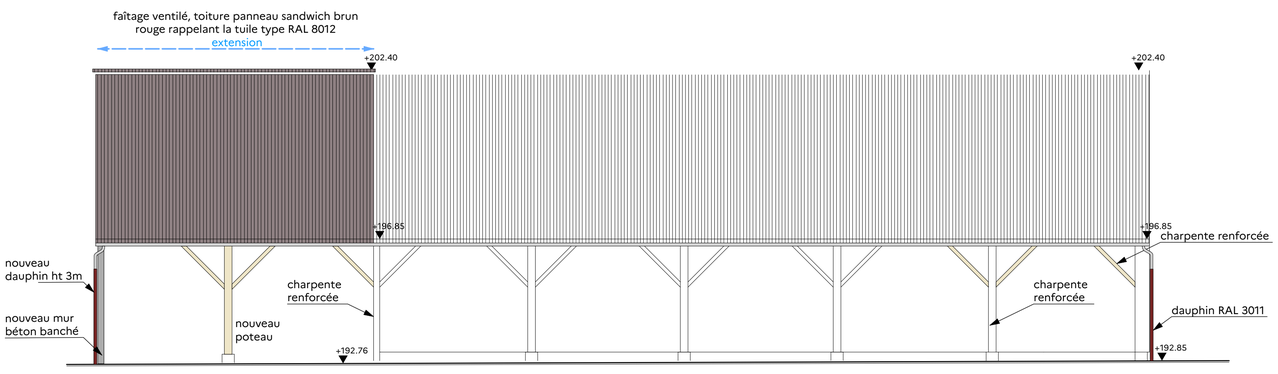


Façade Est lot C et D

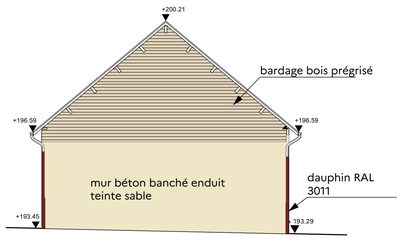


Façade Sud lot A et B

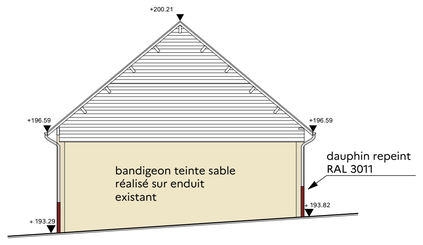

Façade Nord lot A et B

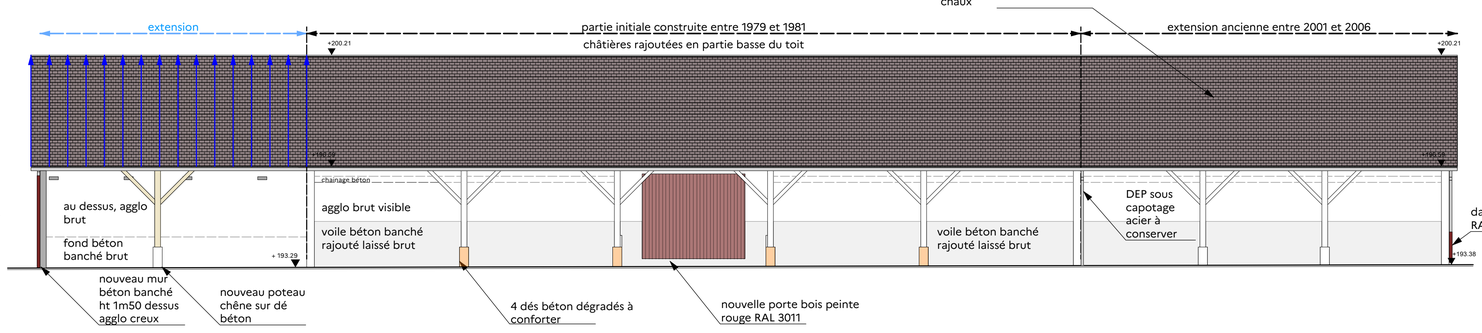

Façade Est lot A et B

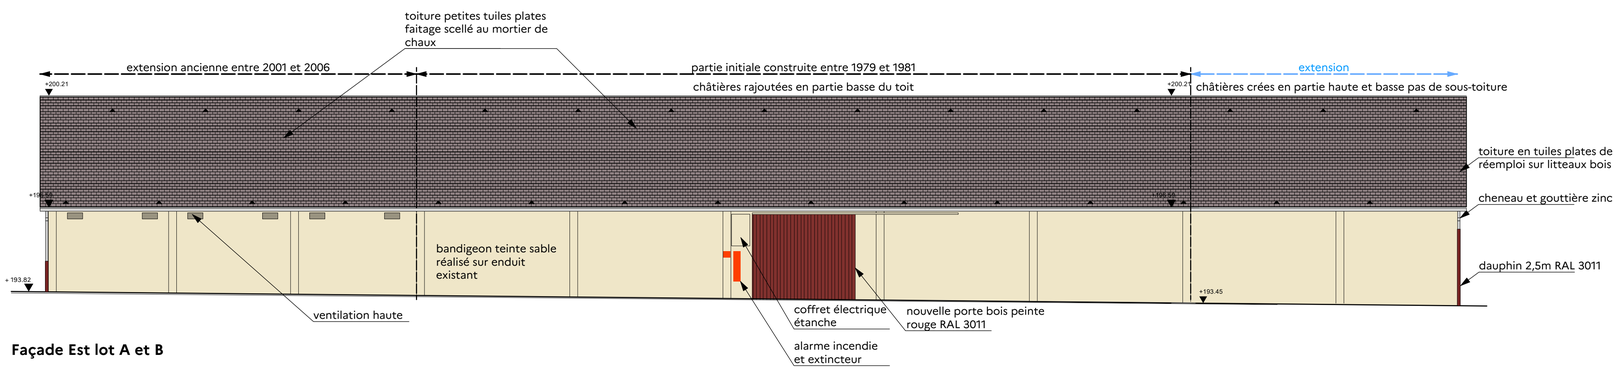

Façade Est lot A et B

PC 03 et PC 04 - Façades et coupes

CHANEAC Lisa
P.O. Ludovic PACAUD


CHANEAC Lisa
Architecte DE - HMONP
Inscription à l'ordre n° 091509
lisa.chaneac@ifce.fr
tél. 06.59.56.06.93

RÉPUBLIQUE FRANÇAISE
Institut français du cheval et de l'équitation
170 Av. du Cadre noir
49400 Saumur


Architecte
Lisa CHANEAC
DE - HMONP
Site de Saumur
06.59.56.06.93

LE PIN - LA JUMENTERIE -
Rénovation du site de la jumenterie de l'IFCE et amélioration du bien-être animal


Date	Modifications
17 / 08 / 2026	DCE

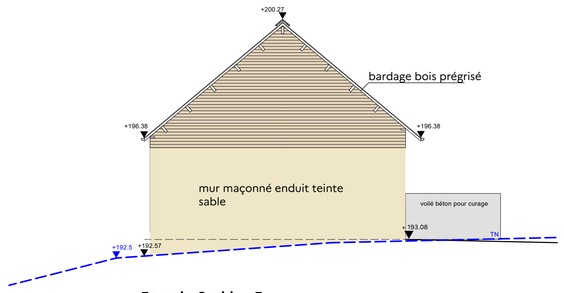


Façade Sud lot E

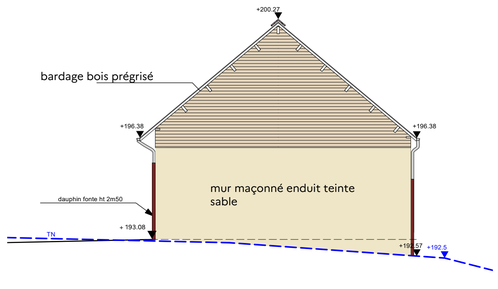


Façade Nord lot E

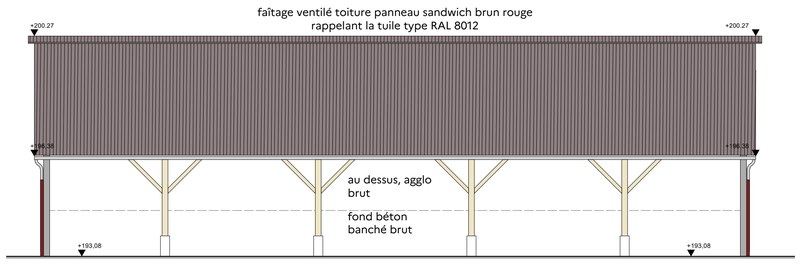


Façade Est lot E

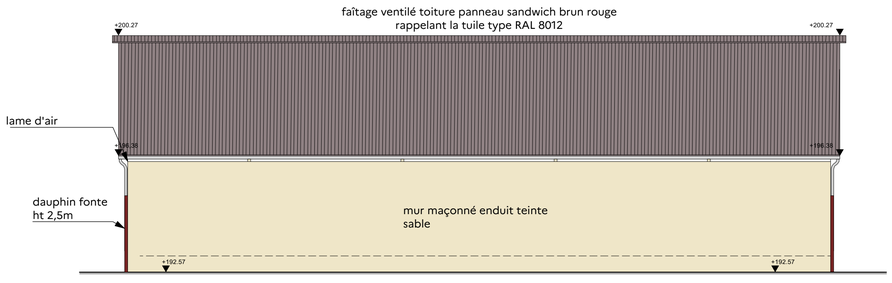


Façade Ouest lot E

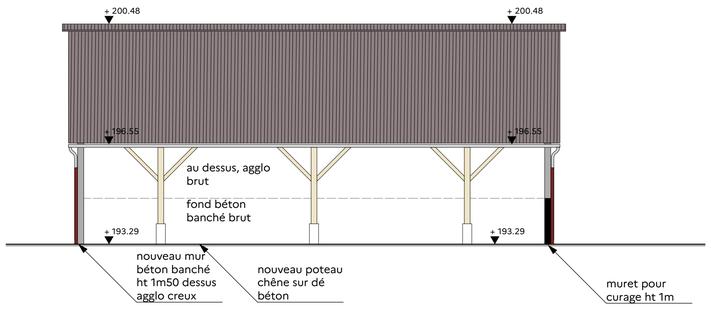


Façade Est lot poulinières

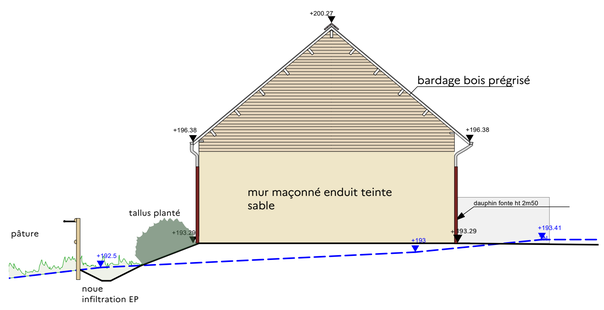


Façade SUD lot poulinières

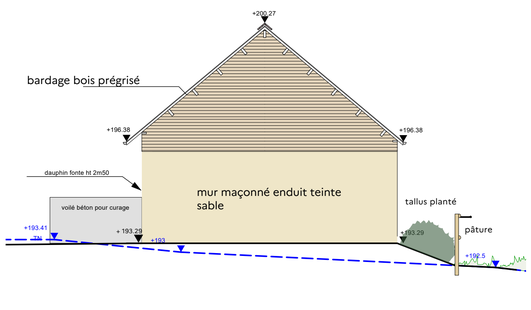

Façade Nord lot poulinières

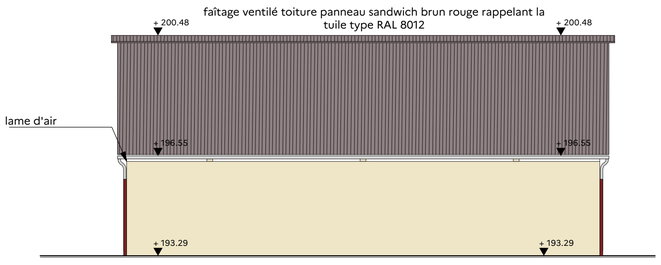

Façade Ouest lot poulinières

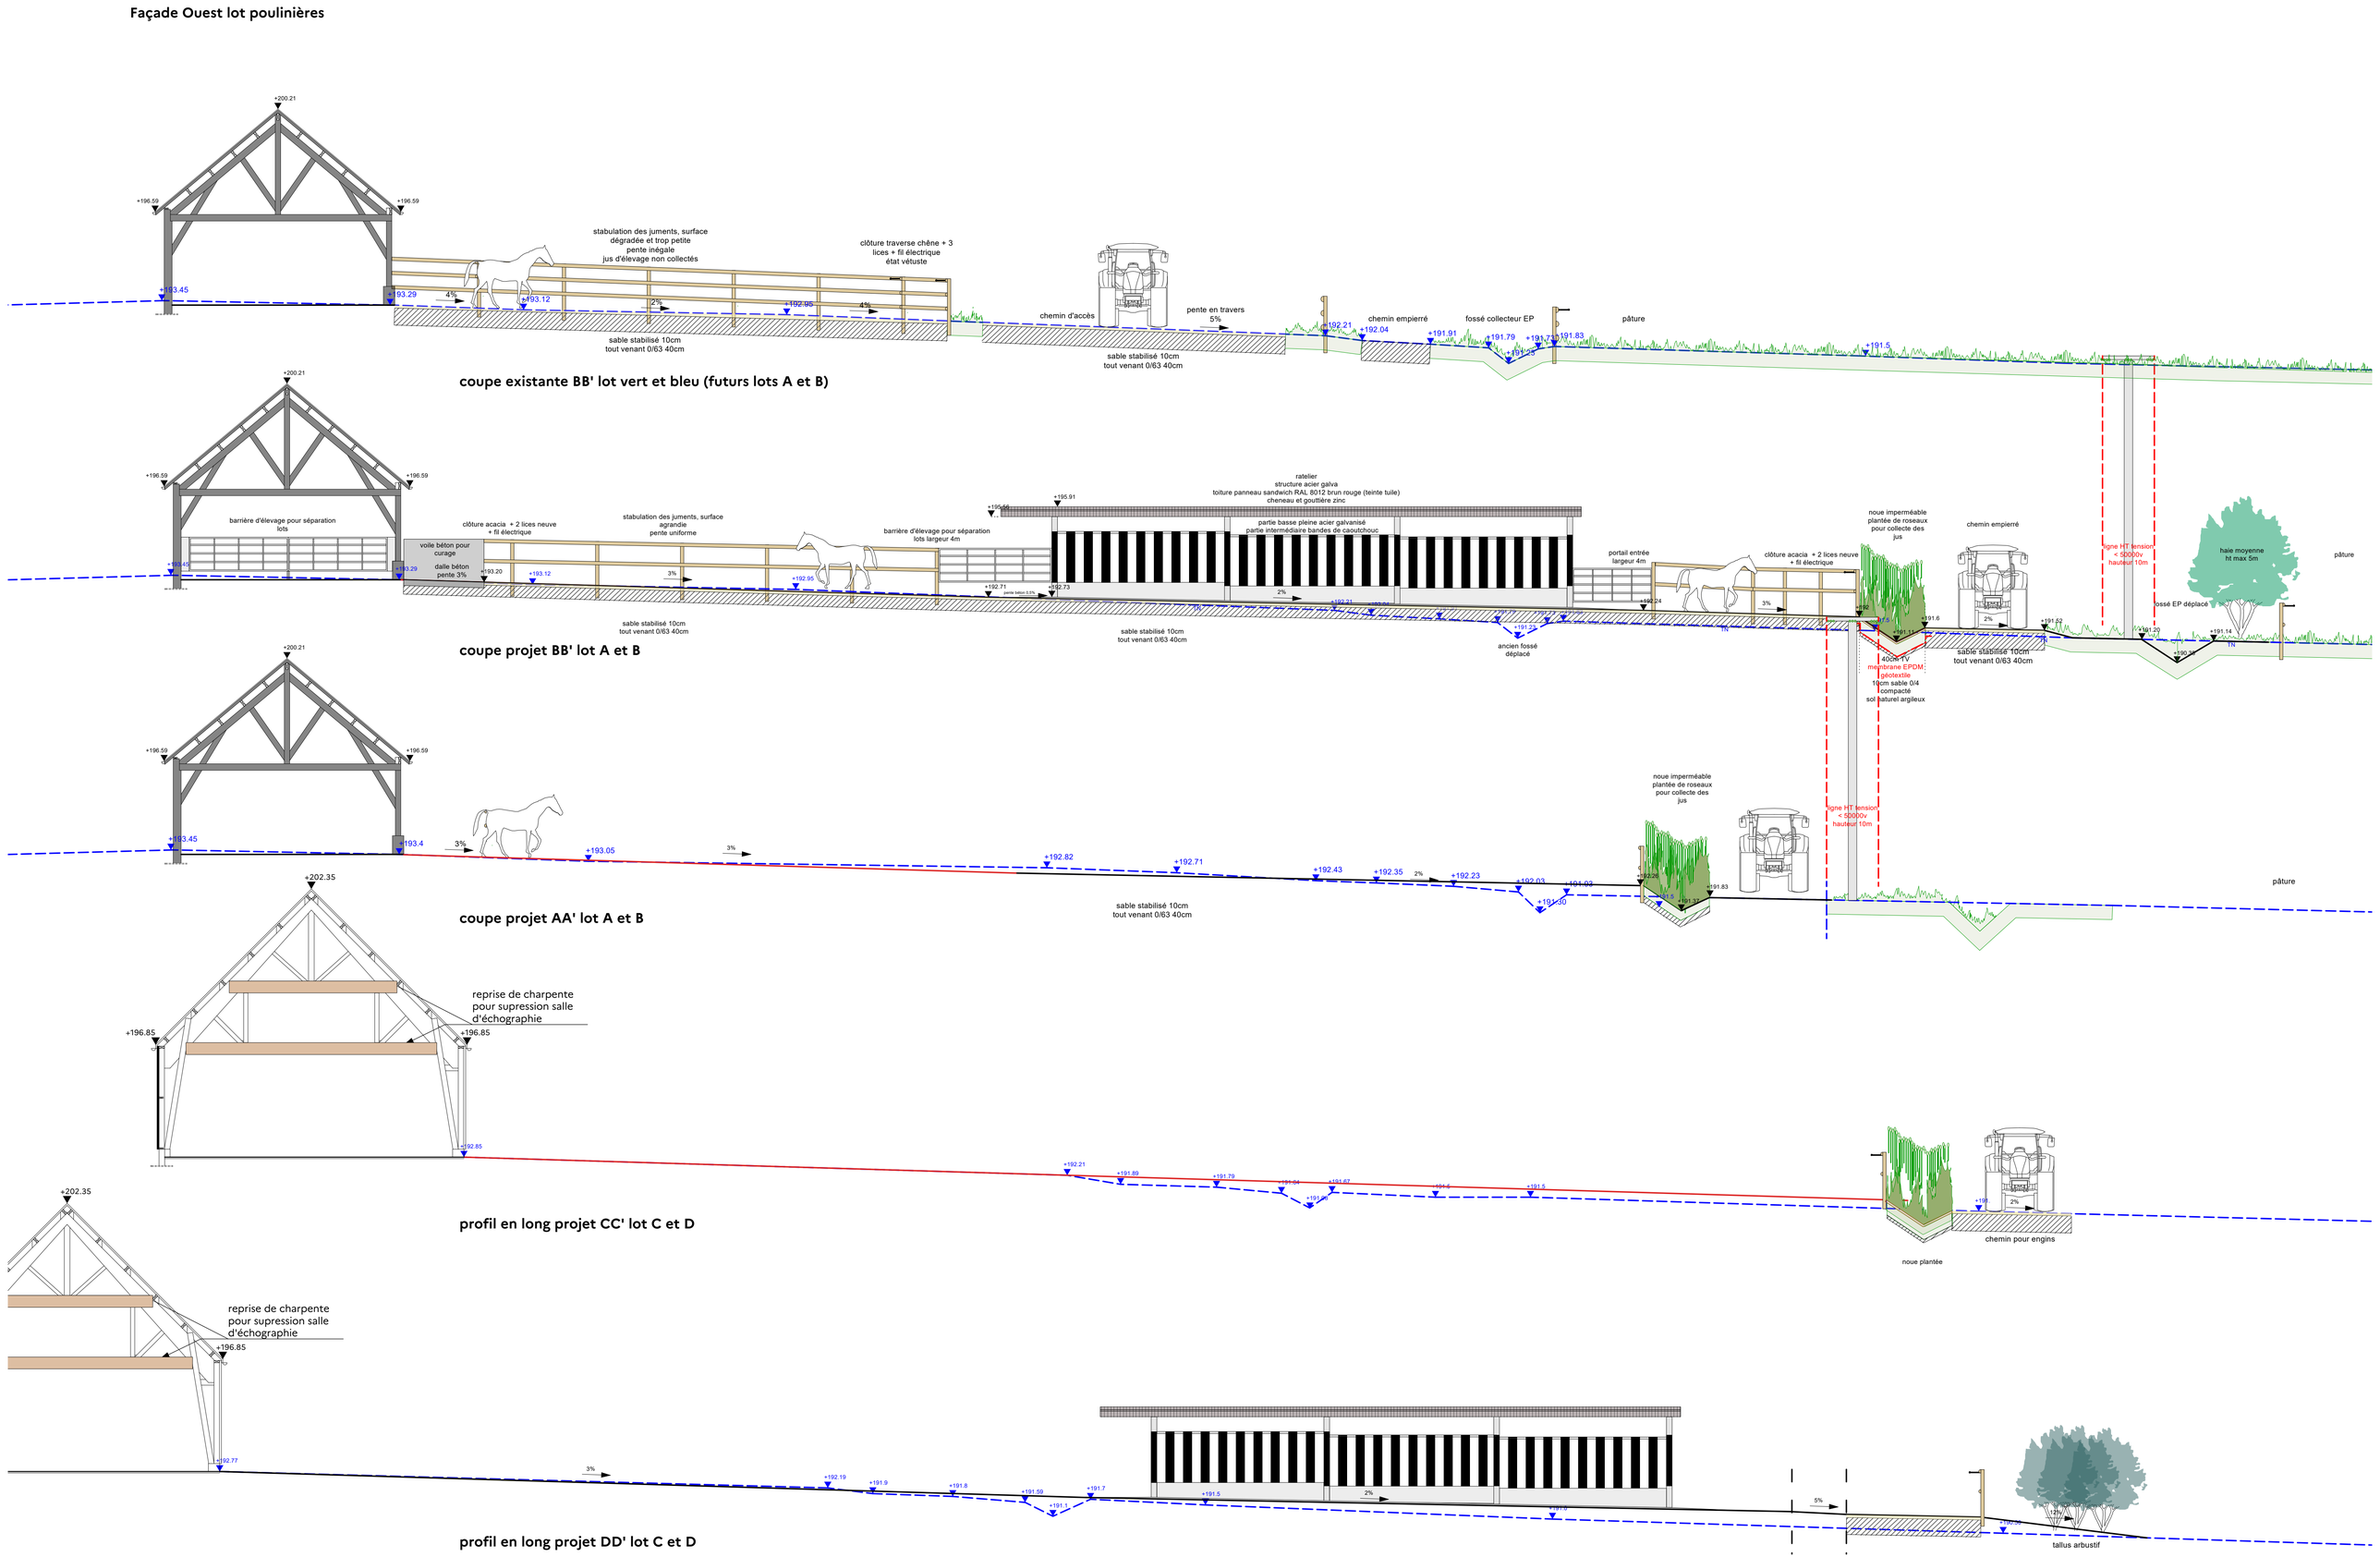

PC 03 et PC 04 - Façades et coupes

CHANEAC Lisa
P.O. Ludovic PACAUD

CHANEAC Lisa
Architecte DE - HMONP
Inscription à l'ordre n° 091509
lisa.chaneac@ifce.fr
tél. 06.59.56.06.93

RÉPUBLIQUE FRANÇAISE
Liberté
Égalité
Fraternité

ifce
Institut français du cheval et de l'équitation


Institut français du cheval et de l'équitation
170 Av. du Cadre noir
49400 Saumur

Architecte
Lisa CHANEAC
DE - HMONP
Site de Saumur
06.59.56.06.93


LE PIN - LA JUMENTERIE -
Rénovation du site de la jumenterie de l'IFCE et amélioration du bien-être animal


17 / 08 / 2026	DCE	

Date : Modifications :

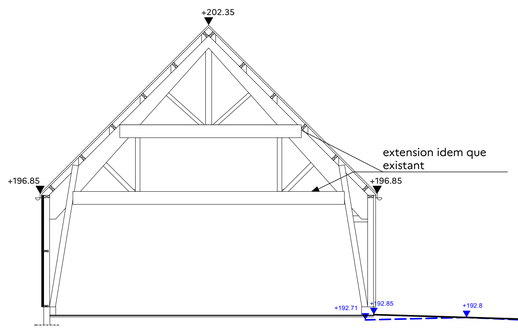


profil en long projet EE' lot C et D

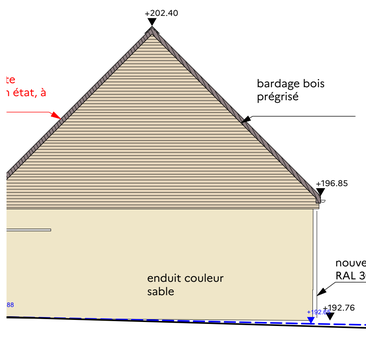


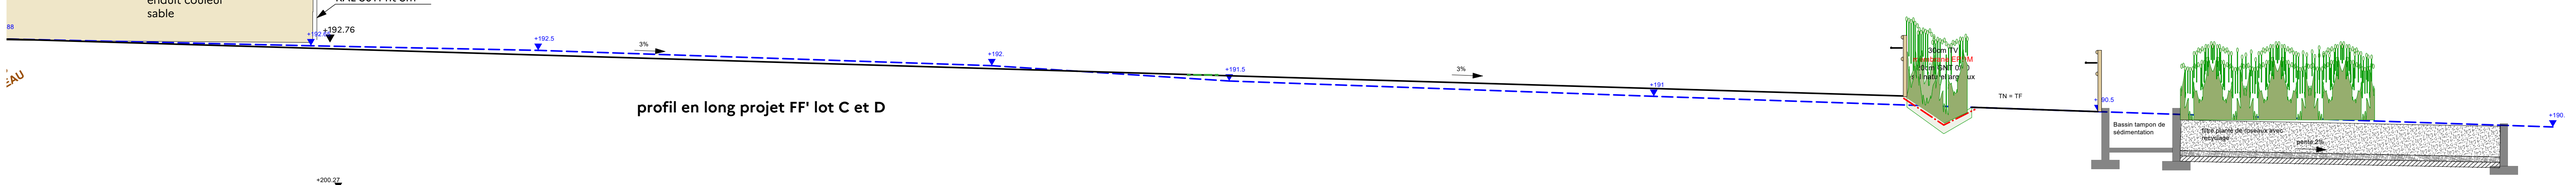

profil en long projet FF' lot C et D

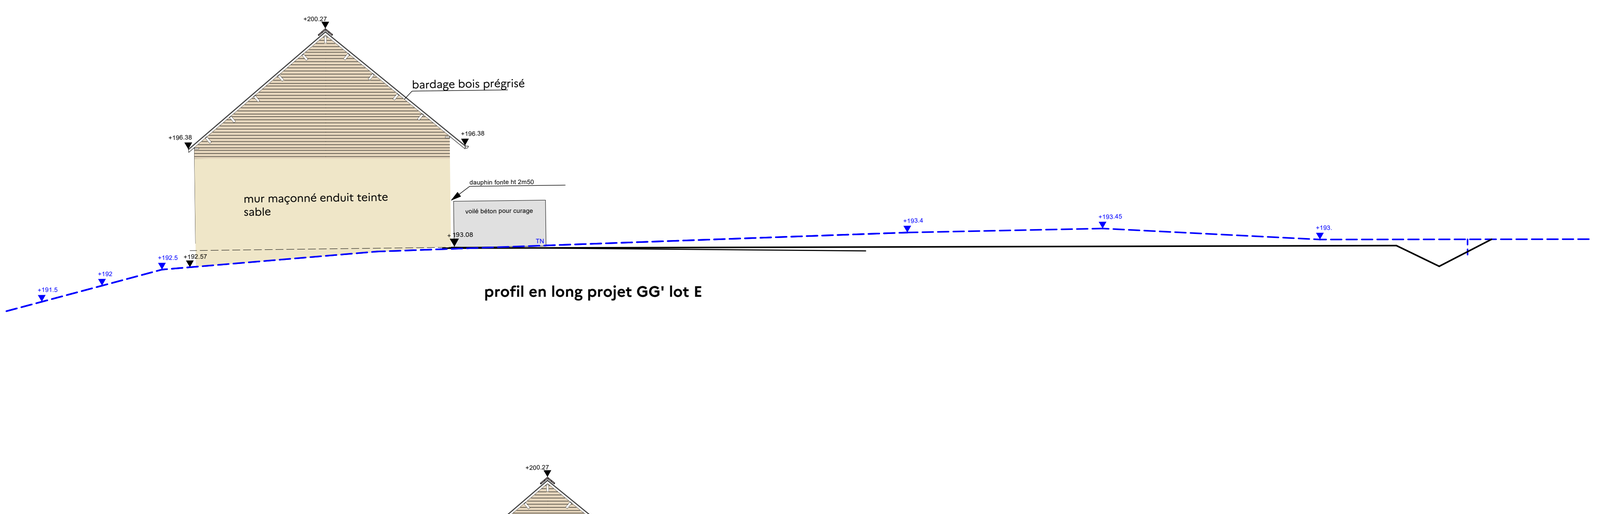

profil en long projet GG' lot E

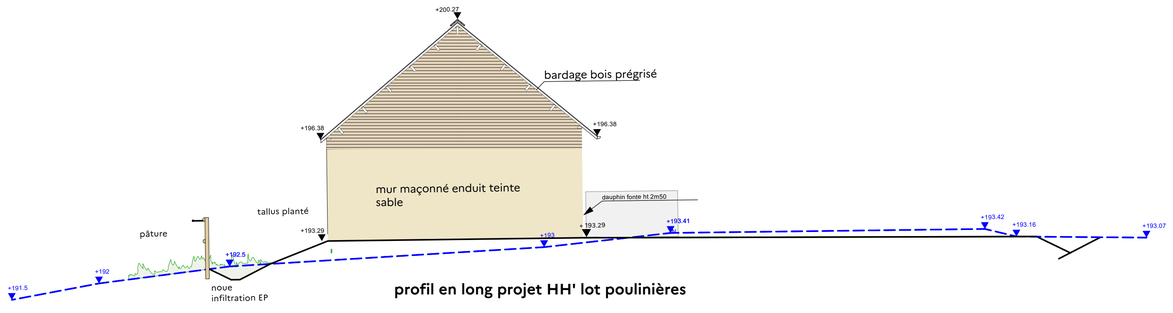

profil en long projet HH' lot poulinières

PC 03 et PC 04 - Façades et coupes

CHANEAC Lisa
P.O. Ludovic PACAUD

CHANEAC Lisa
Architecte DE - HMONP
Inscription à l'ordre n° 091509
lisa.chaneac@ifce.fr
tél. 06.59.56.06.93

RÉPUBLIQUE FRANÇAISE
Institut français du cheval et de l'équitation
170 Av. du Cadre noir
49400 Saumur

Architecte
Lisa CHANEAC
DE - HMONP
Site de Saumur
06.59.56.06.93

LE PIN - LA JUMENTERIE -
Rénovation du site de la jumenterie de l'IFCE et amélioration du bien-être animal

Date :	Modifications :	
17 / 08 / 2026	DCE	