
Département des Yvelines

COMMUNE DU CHESNAY-ROCQUENCOURT

18 Rue de Versailles

PLAN DE SITUATION

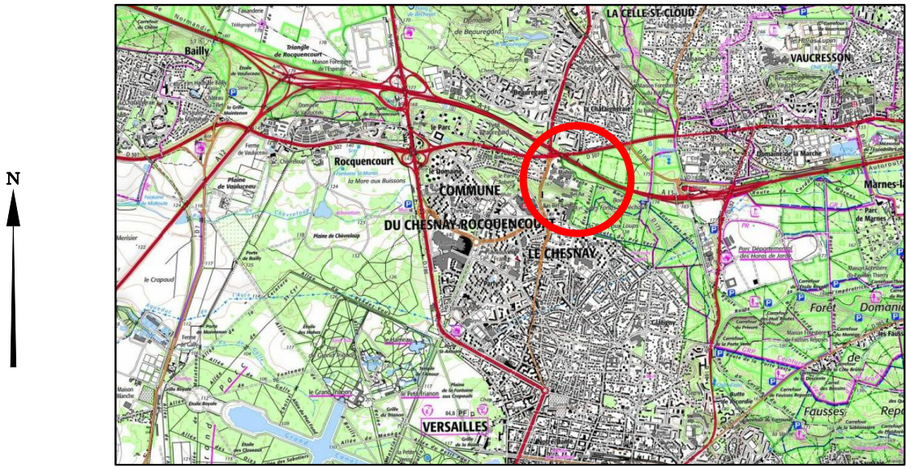

Sans échelle

PLAN TOPOGRAPHIQUE

Echelle 1/500

DOSSIER :25_017	Fichier : 25_017_T.dwg	Date du mesurage : 05/05/2025	Report / Contrôle : MT / PL

Ind.	Date :	Modifications
1	06/05/2025	Document d'origine

Gexia Foncier GÉOMÈTRE-EXPERT

Siège social — 209 Rue Jean Bart - Bât. agora 1b - 31670 Labege — Tél: 05.62.57.96.34 - Fax: 05.81.33.20.39

SARL GEXIA FONCIER EXPERT

Bureau secondaire — 34-36 rue de la Courrège -Villa 2 - 33370 Artigues-Près-Bordeaux — Tél: 05.62.57.10.08 - Fax: 05.81.33.20.39


Email: contact@gexiafoncier.fr

Désignation Cadastrale
Section: AS n° 20
Adresse : 166 rue de Versailles
Contenance Cadastrale : 2ha 13a 48ca (non garantie)

Commune de Chesnay-Rocquencourt

Propriété du Ministère de l'Intérieur et de l'Etat par Direction de l'Immobilier de l'Etat

EXTRAIT DU PLAN CADASTRAL

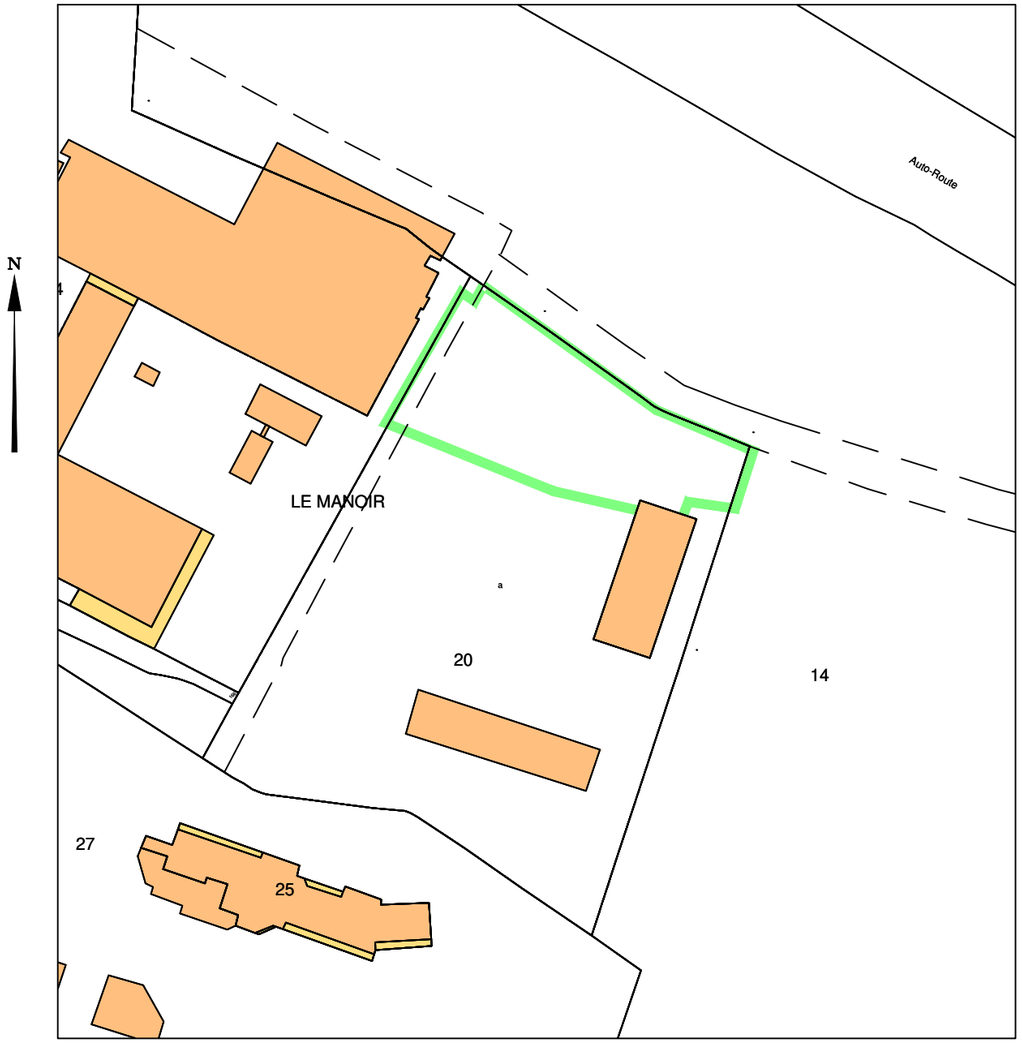

Echelle : 1/ 2000


Emprise de l'opération

PLAN TOPOGRAPHIQUE

ECHELLE 1/500

X =1636250 | X =1636300 | X =1636350 | X =1636400

Y =8181850 | Y =8181800 | Y =8181750

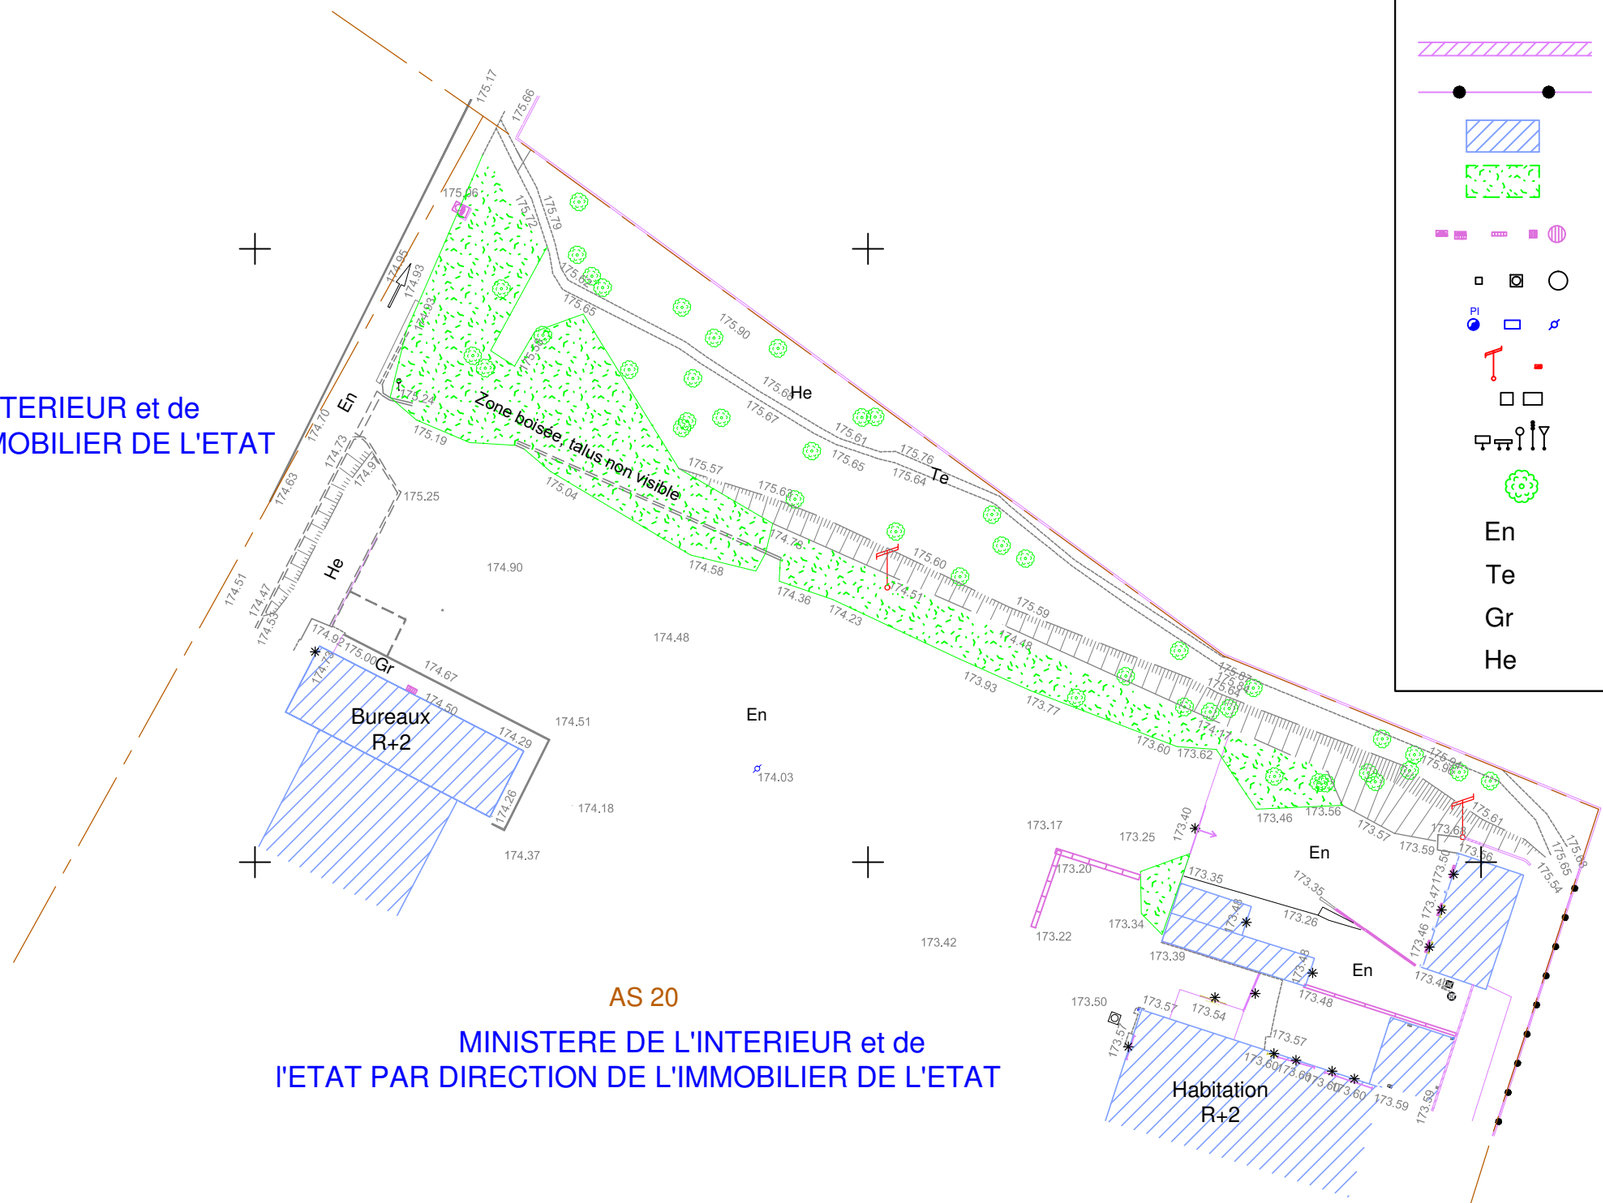

AS 24

MINISTERE DE L'INTERIEUR et de
l'ETAT PAR DIRECTION DE L'IMMOBILIER DE L'ETAT

AS 20

MINISTERE DE L'INTERIEUR et de
l'ETAT PAR DIRECTION DE L'IMMOBILIER DE L'ETAT

AS 14

ETAT MINISTERE
DE L'AGRICULTURE

LEGENDE

- Application cadastrale non garantie
- Mur
- Clôture
- Bâtiment
- Haie / végétation dense
- Réseau eaux pluviales
- Réseaux humides divers
- Réseau eaux potables
- Réseau Elec
- Réseau divers
- Signalisation verticale
- Arbre feuillu
- En — Enrobé noir
- Te — Terre
- Gr — Gravier
- He — Herbe

NOTA

- Les limites périmétriques représentées sur ce plan sont figuratives et tracées selon l'application cadastrale et l'état des lieux. Les limites périmétriques, cotes et superficies ne pourront être garanties qu'après bornage contradictoire et/ou étude de mitoyenneté et/ou arrêté d'alignement avec les voies publiques.
- Ce plan n'a pas pour objet de relater les éventuelles servitudes pouvant grever ou bénéficier à la propriété d'origine.
- Les coordonnées planimétriques sont rattachées au système RGF-CC49 par mesure GPS (précision absolue classe 1).
- Les coordonnées altimétriques sont rattachées au système NGF-IGN69 par mesure GPS (précision absolue +/- 4cm).

fichier: 25_017_T.dwg

Gexia Foncier
GÉOMÈTRE-EXPERT