

PLAN DE MASSE 1:150

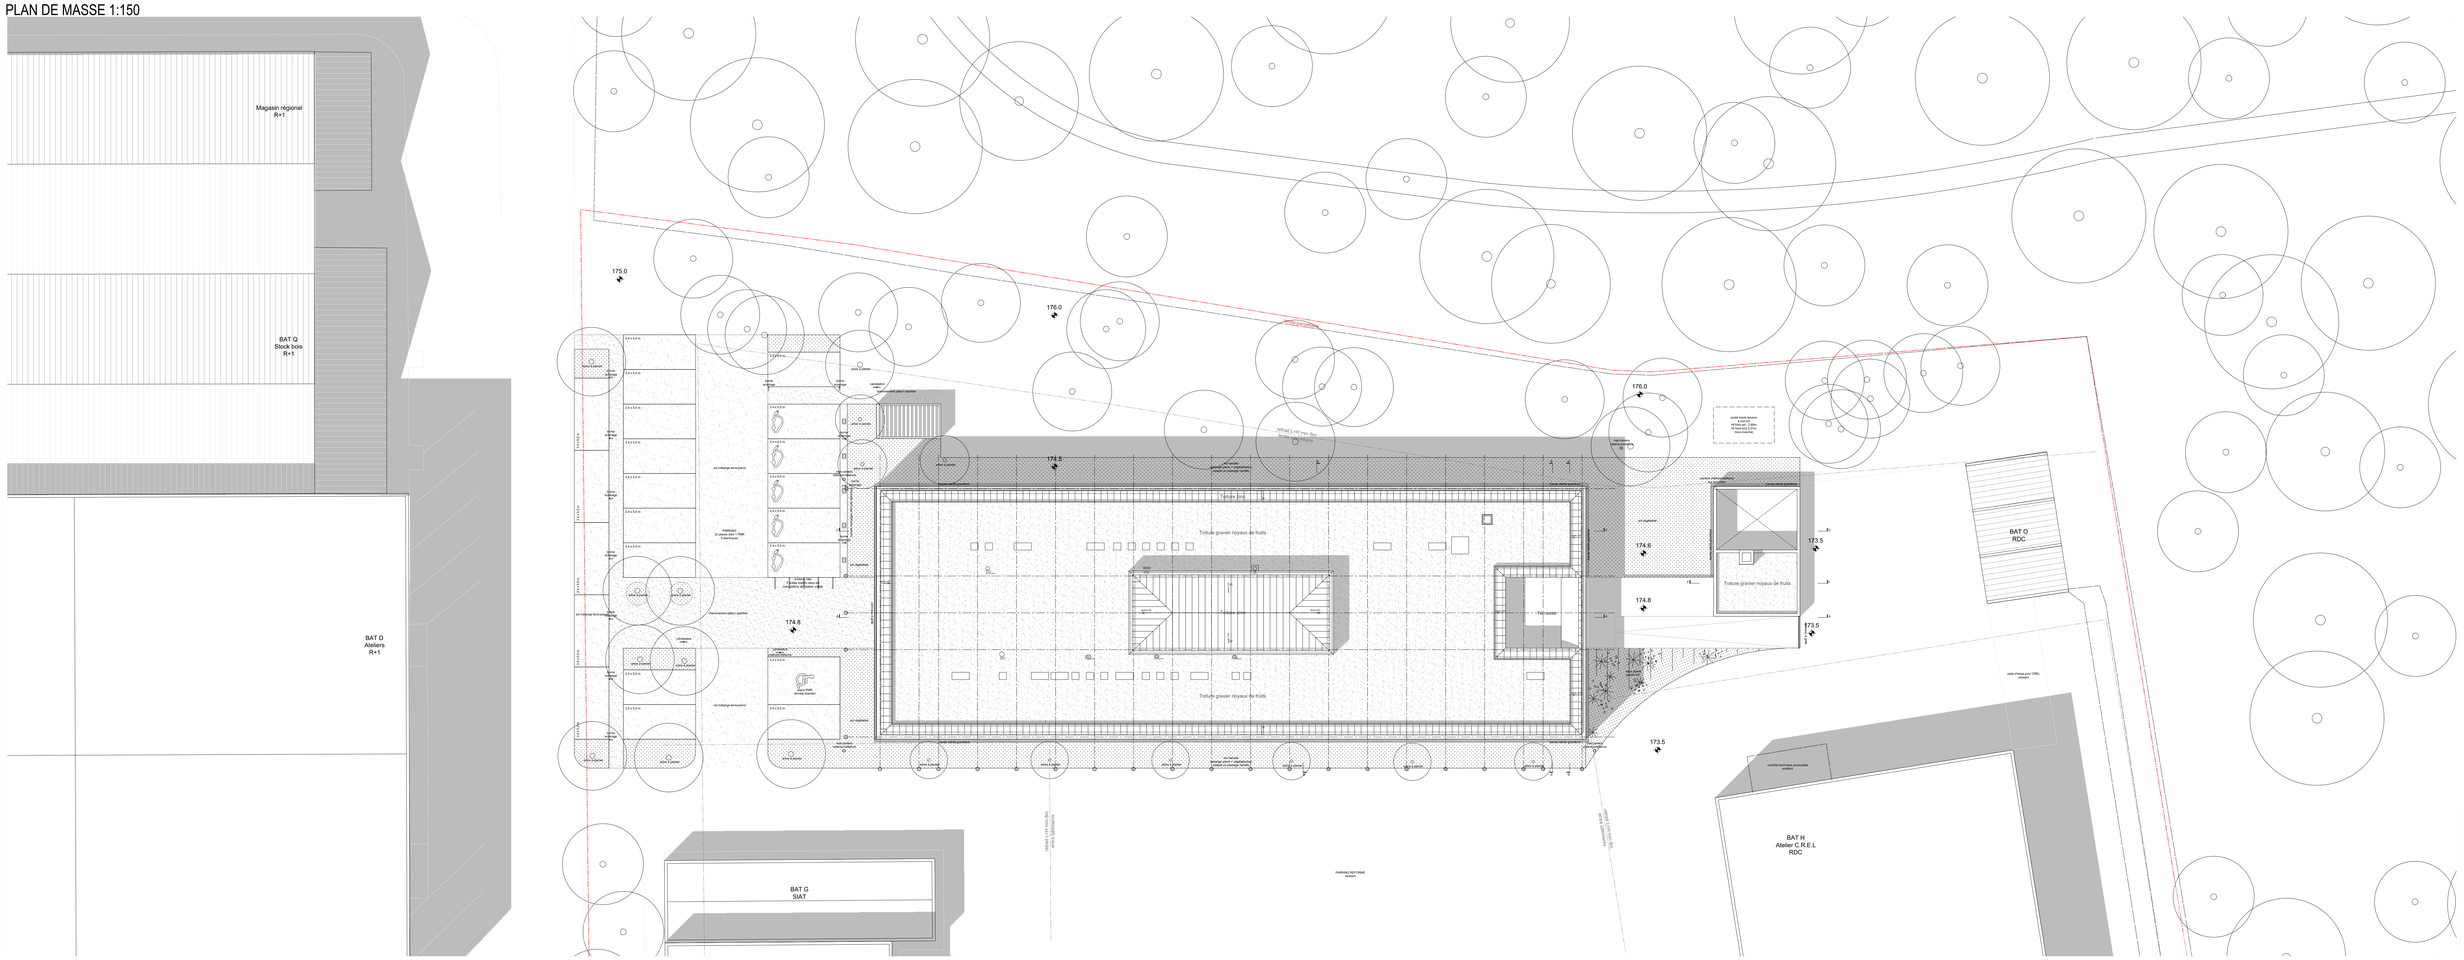

PLAN DES ABORDS ET RDC 1:100

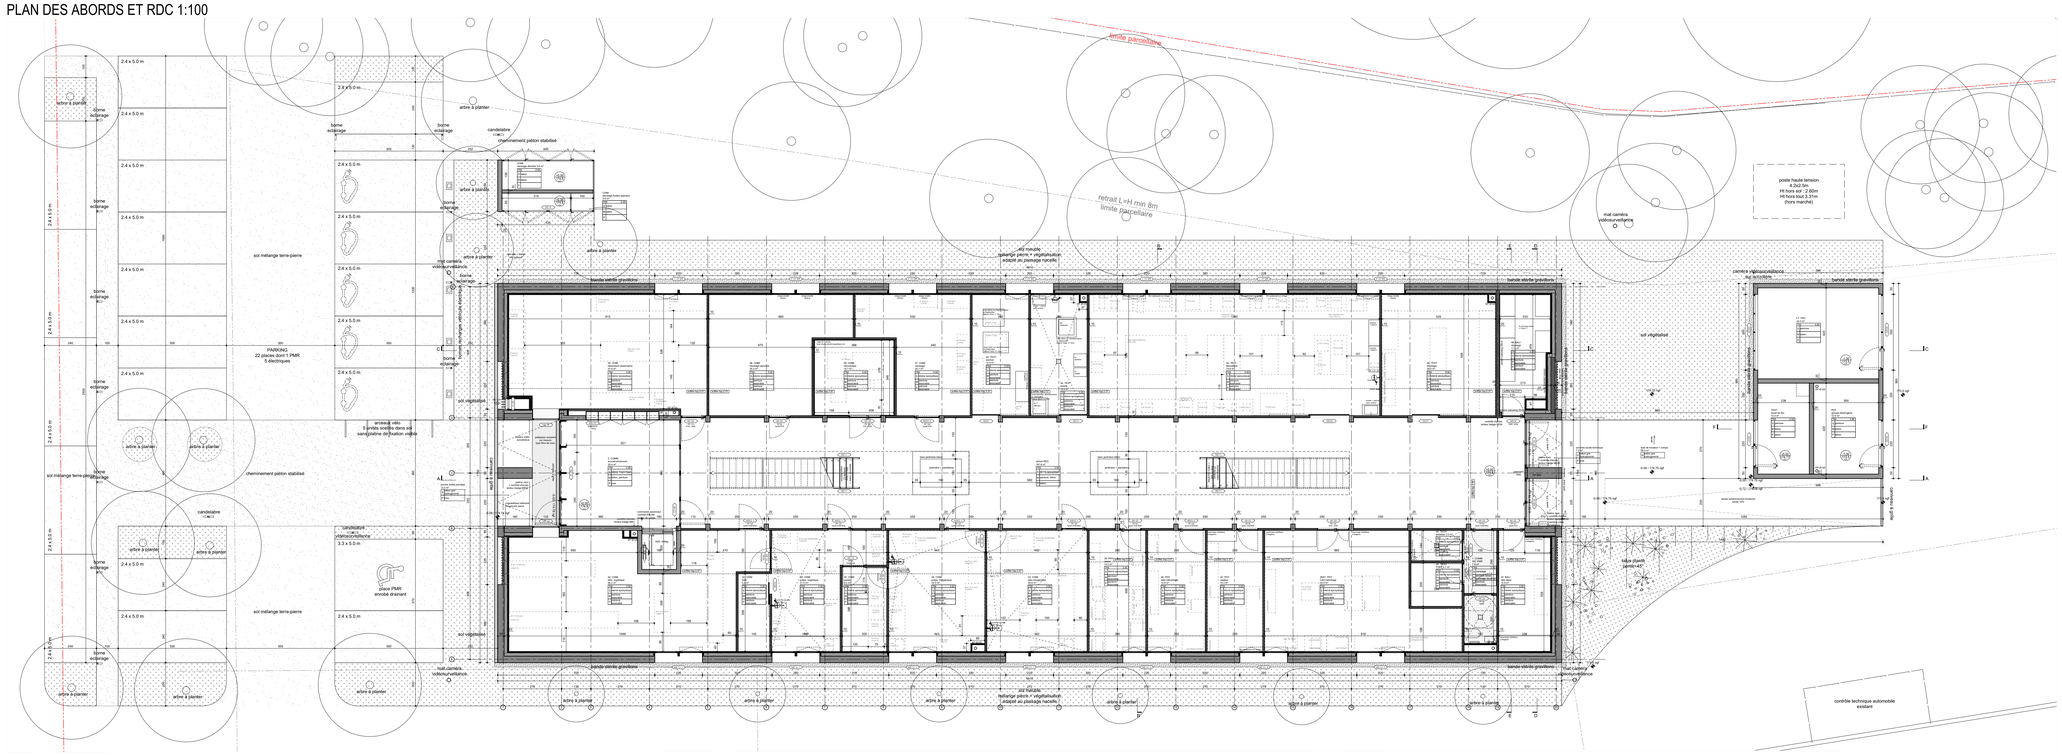

CONSTRUCTION D'UN CENTRE DE RECHERCHE ET D'EXPERTISE DE LA LOGISTIQUE AU CHESNAY-ROCQENCOURT

MAITRE D'OUVRAGE

PREFECTURE DE POLICE, DIRECTION DE L'IMMOBILIER ET DE L'ENVIRONNEMENT
Tms rue de Lutèce
Paris - 75195 Cedex 04

MAITRISE D'OEUVRE

ARCHITECTE MANDATAIRE
REGIS ROUDIL ARCHITECTES
Place Romée de Villeneuve - Le Mansard A
13090 AIX EN PROVENCE
04 42 61 19 05 - 06 03 68 59 86
contact@regisroudil.fr

VRD
VESSIERE
322 Rue Churrel
38000 GRENOBLE
tel : 04 76 89 00 85
mail : vessiere@vessiere.com

BET FLUIDES
THERMIBEL
3, Rue des Pins - Avenue de l'Europe
38100 GRENOBLE
tel : 04 38 12 15 70
mail : secretariat@thermibel.fr

ECONOMISTE
ECO+CONSTRUIRE
24 rue de Constantinople
75008 PARIS
01 42 65 54 24
c.durandseb@ecoconstruire.eu

BET PYROTECHNIQUE
ITG
83140 Six Fours Les Plages
06 72 20 14 77
lberry_hernandez@orange.fr

PAYSAGISTE
STUDIS
1050 cours Lafayette
69003 LYON
04 86 11 04 10
as@studis.fr

CONTROLEUR TECHNIQUE
POINT CONTRÔLES
1 Allée Emilie Cohl 77200, TORCY
+33 (0)1 87 75 10 10
contact@pointcontroles.fr

QUARTET
1 Place de la Croix Saint Jacques
95390 SAINT-PRIX
01 30 10 64 90

Légende:
(hm) : mobilier hors marché


DCE


PLAN DE MASSE
PLAN DES ABORD ET RDC
PIECES GRAPHIQUES

ZONE :
PLANCHE :
DATE : 07/2026
ECH : 1/150; 1/100

Emetteur	Projet	Phase	Type doc	Zone / Planche	Numéro folio	Indice
R R A	C H R	D C E	A	1 0 0 0 0	P G 0 2	A 0


CHIM
stockage déchets 5.6 m²
Top 2.00
S béton
M béton
P
CHIM
stockage fluides spéciaux
5.6 m²
Top 2.00
S béton
M béton
P
+0.00
174.8
NGF
SE14
carrelage + sablé
non agressif
4910
725

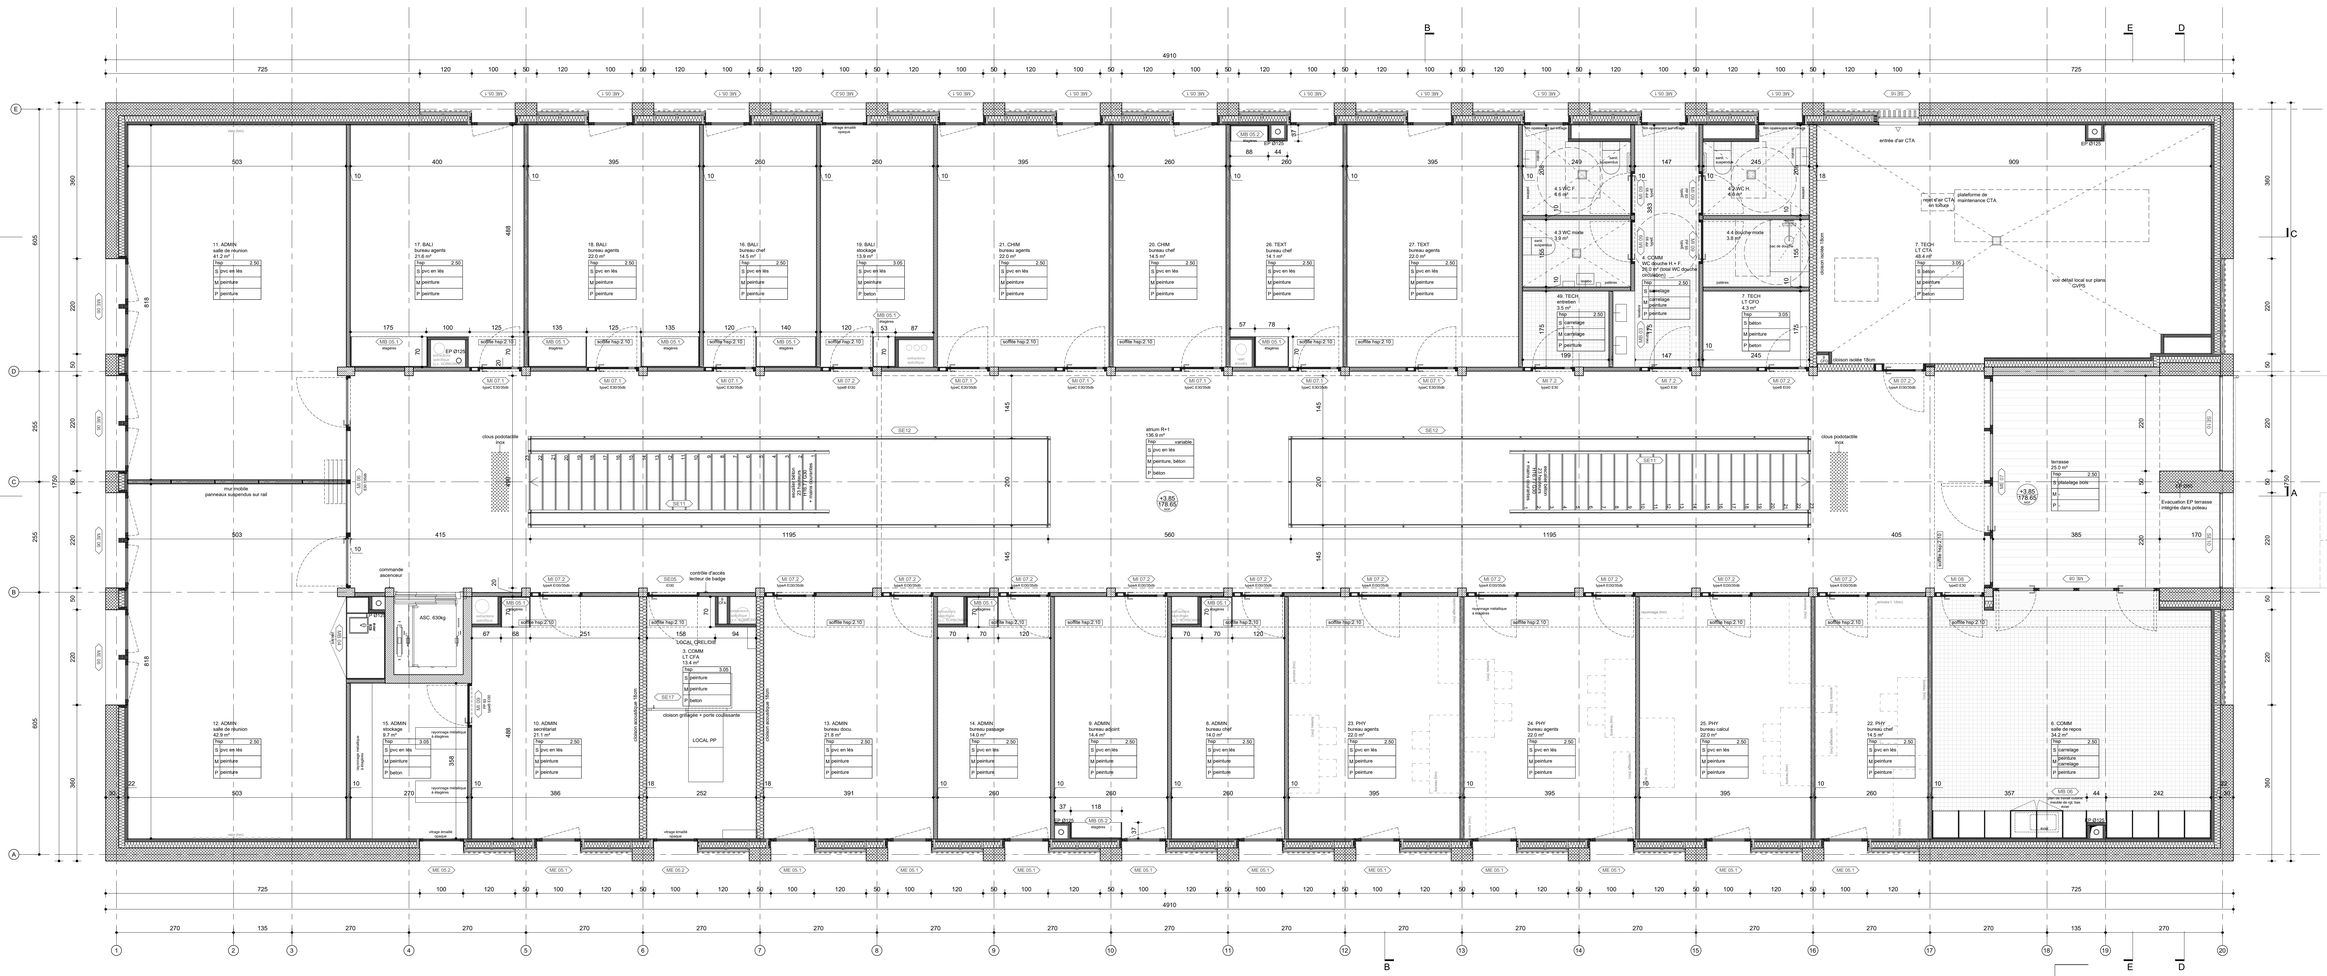
4910
11. ADMIN
salle de réunion
42.0 m²
17. BALI
bureau agents
21.6 m²
18. BALI
bureau agents
22.0 m²
16. BALI
bureau chef
14.5 m²
19. BALI
stockage
13.9 m²
21. CHIM
bureau agents
22.0 m²
20. CHIM
bureau chef
14.5 m²
26. TEXT
bureau chef
14.1 m²
27. TEXT
bureau agents
22.0 m²
4.1 WC F
4.6 m²
4.2 WC H
4.6 m²
4.3 WC mixte
3.9 m²
4. COMM
WC douche H + F
20.0 m² (total WC douche inclus dans ERP)
4.4 douche mixte
3.8 m²
49. TECH
entretien
3.5 m²
7. TECH
LT CFO
4.3 m²
7. TECH
LT CTA
49.4 m²
entrée d'air CTA
plateforme de maintenance CTA
voir détail local sur plans CVPS
terrasse
25.0 m²
Evacuation EP terrasse intégrée dans potteau
atrium R+1
136.9 m²
mur modèle
panneaux suspendus sur rail
clous podotactile
inox
commande
ascenseur
ASC. 630kg
contrôle d'accès
lecteur de badge
3. COMM
LT CFA
13.4 m²
cloison grillagée + porte coulissante
LOCAL PP
12. ADMIN
salle de réunion
42.0 m²
15. ADMIN
stockage
9.7 m²
10. ADMIN
secrétariat
21.1 m²
13. ADMIN
bureau docu.
21.8 m²
14. ADMIN
bureau passage
14.0 m²
9. ADMIN
bureau adjoint
14.4 m²
8. ADMIN
bureau chef
14.0 m²
23. PHY
bureau agents
22.0 m²
24. PHY
bureau agents
22.0 m²
25. PHY
bureau calcul
22.0 m²
22. PHY
bureau chef
14.5 m²
6. COMM
salle de repos
34.2 m²

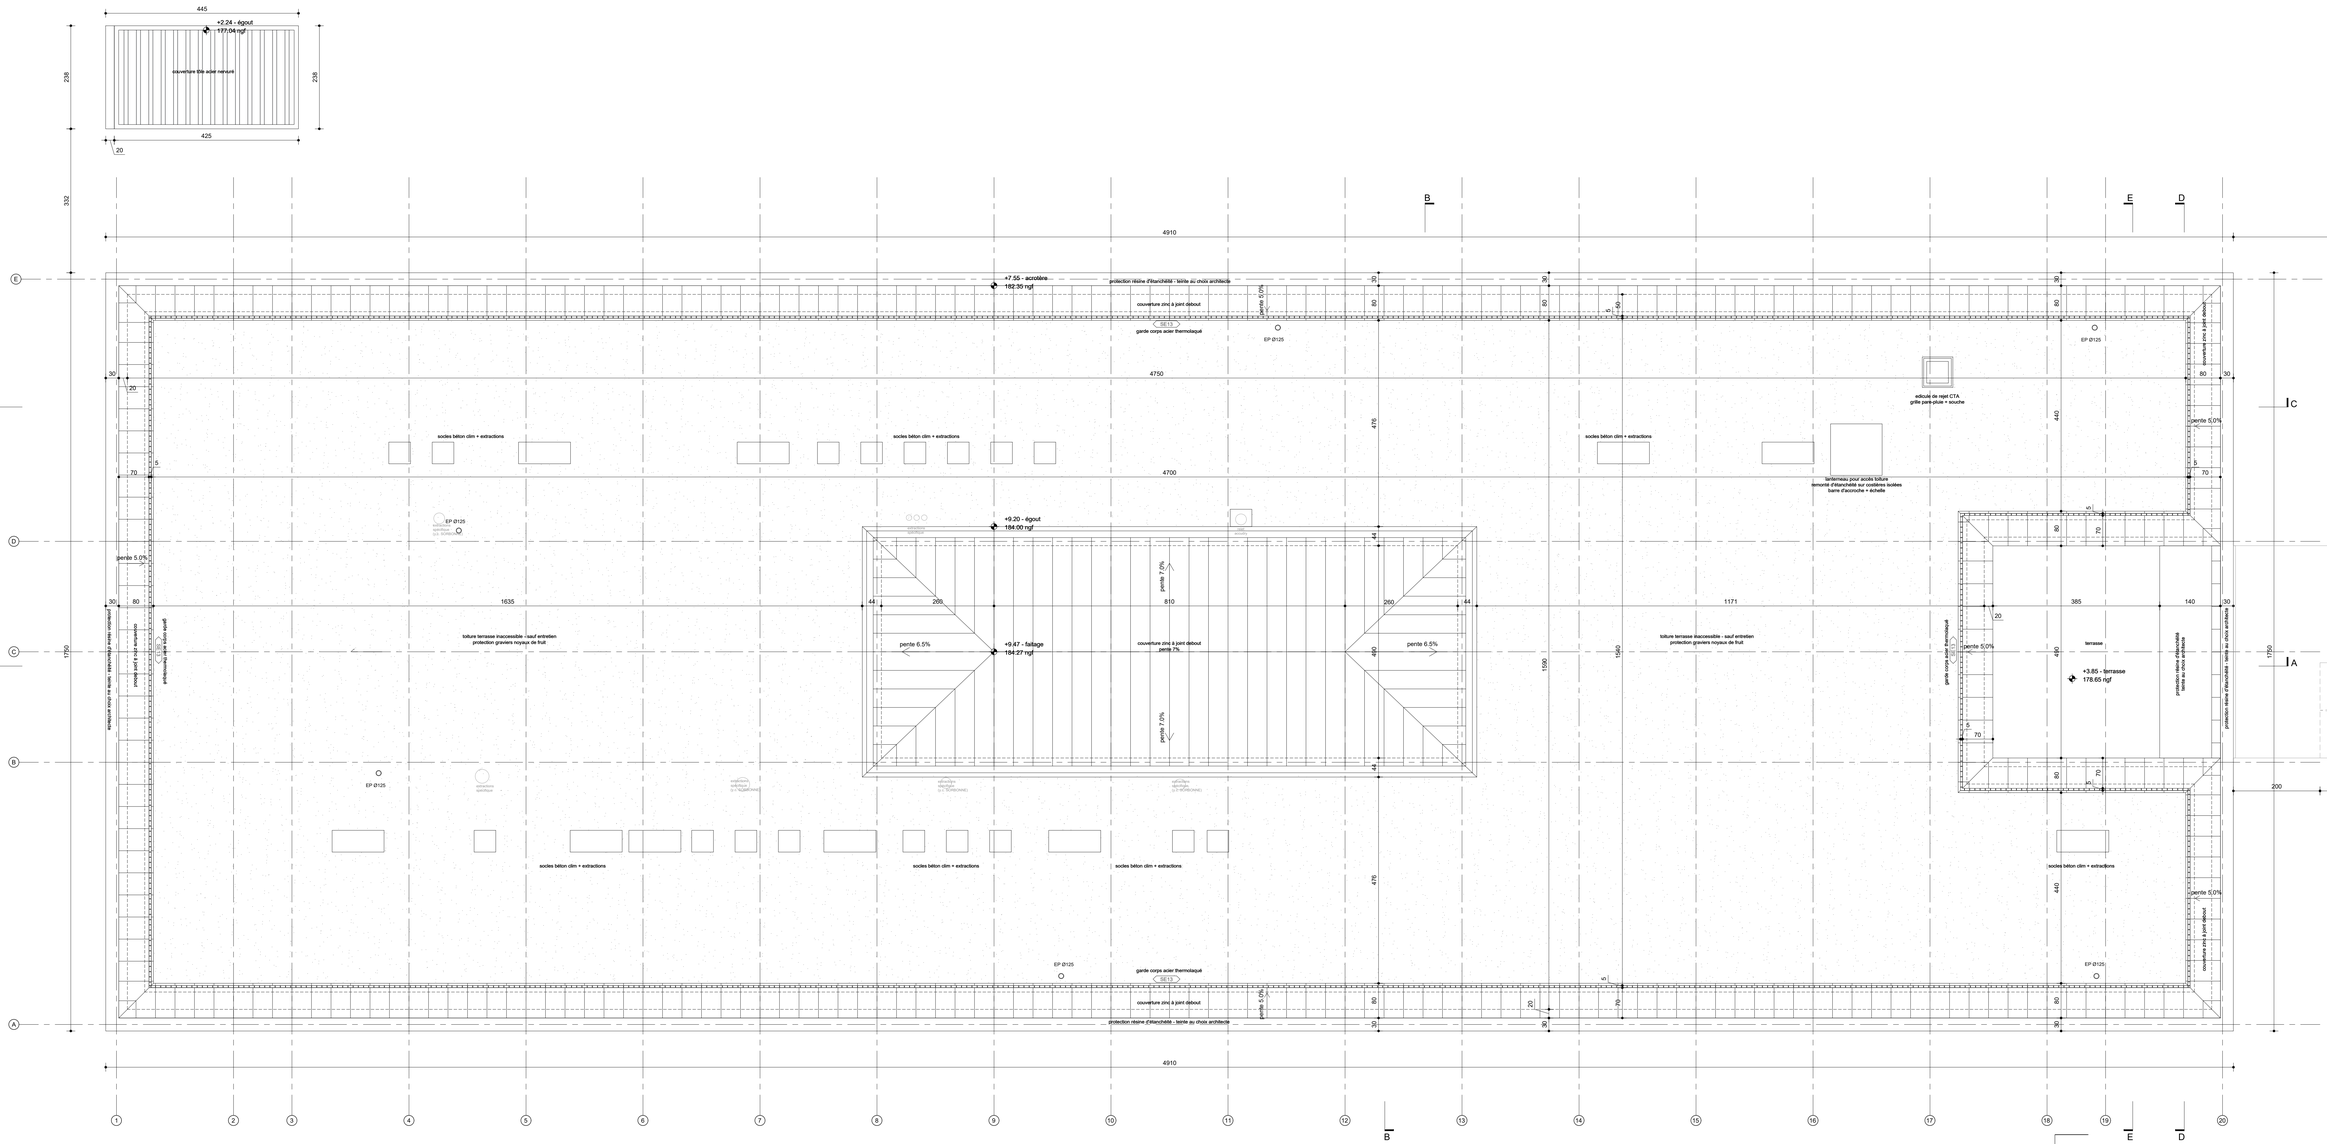

CONSTRUCTION D'UN CENTRE DE RECHERCHE ET D'EXPERTISE DE LA LOGISTIQUE AU CHESNAY-ROCQENCOURT

MAITRE D'OUVRAGE

MO
PREFECTURE DE POLICE, DIRECTION DE L'IMMOBILIER ET DE L'ENVIRONNEMENT
7bis rue de Lobrot
Paris - 75195 Cedex 04

MAITRISE D'OEUVRE

ARCHITECTE MANDATAIRE
REGIS ROUDIL ARCHITECTES
Place Romée de Villeneuve - Le Mansard A
13090 AIX EN PROVENCE
04 42 61 19 05 - 06 03 68 59 86
contact@regisroudil.fr

BET ETRUCTURE
VESSIERE
322 Rue Charrel
38000 GRENOBLE
tel : 04 76 89 00 85
mail : vessiere@vessiere.com

BET FLUIDES
THERMIBEL
3, Rue des Pins - Avenue de l'Europe
38100 GRENOBLE
tel : 04 38 12 15 70
mail : secretariat@thermibel.fr

ECONOMISTE
ECO+CONSTRUIRE
24 rue de Constantinople
75008 PARIS
01 42 65 54 24
c.durandsedi@ecoconstruire.eu

BET PYROTECHNIQUE
ITG
63140 Six Fours Les Plages
06 72 20 14 77
thierry_hernandez@orange.fr


BET VRD
STUDIS
10/60 cours Lafayette
69003 LYON
04 86 11 04 10
avi@studis.fr

CONTROLEUR TECHNIQUE
POINT CONTRÔLES
1 Allée Emile Colé 77220, TORCY
+33 (0)1 87 75 10 10
contact@pointcontroles.fr

OPC
QUARTET
1 Place de la Croix Saint Jacques
95300 SAINT-PRIX
01 30 10 64 60

Légende:

(mm) : mobilier hors marché

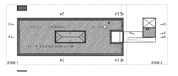


DCE

PLAN DE TOITURES

PIECES GRAPHIQUES

ZONE : 1
PLANCHE :
DATE : 07/2026
ECH : 1/50

Emetteur	Projet	Phase	Type doc	Zone / Planche	Numéro folio	Indice
R R A	C H R	D C E	A 0	0 0 0	P G 0 3	A 0

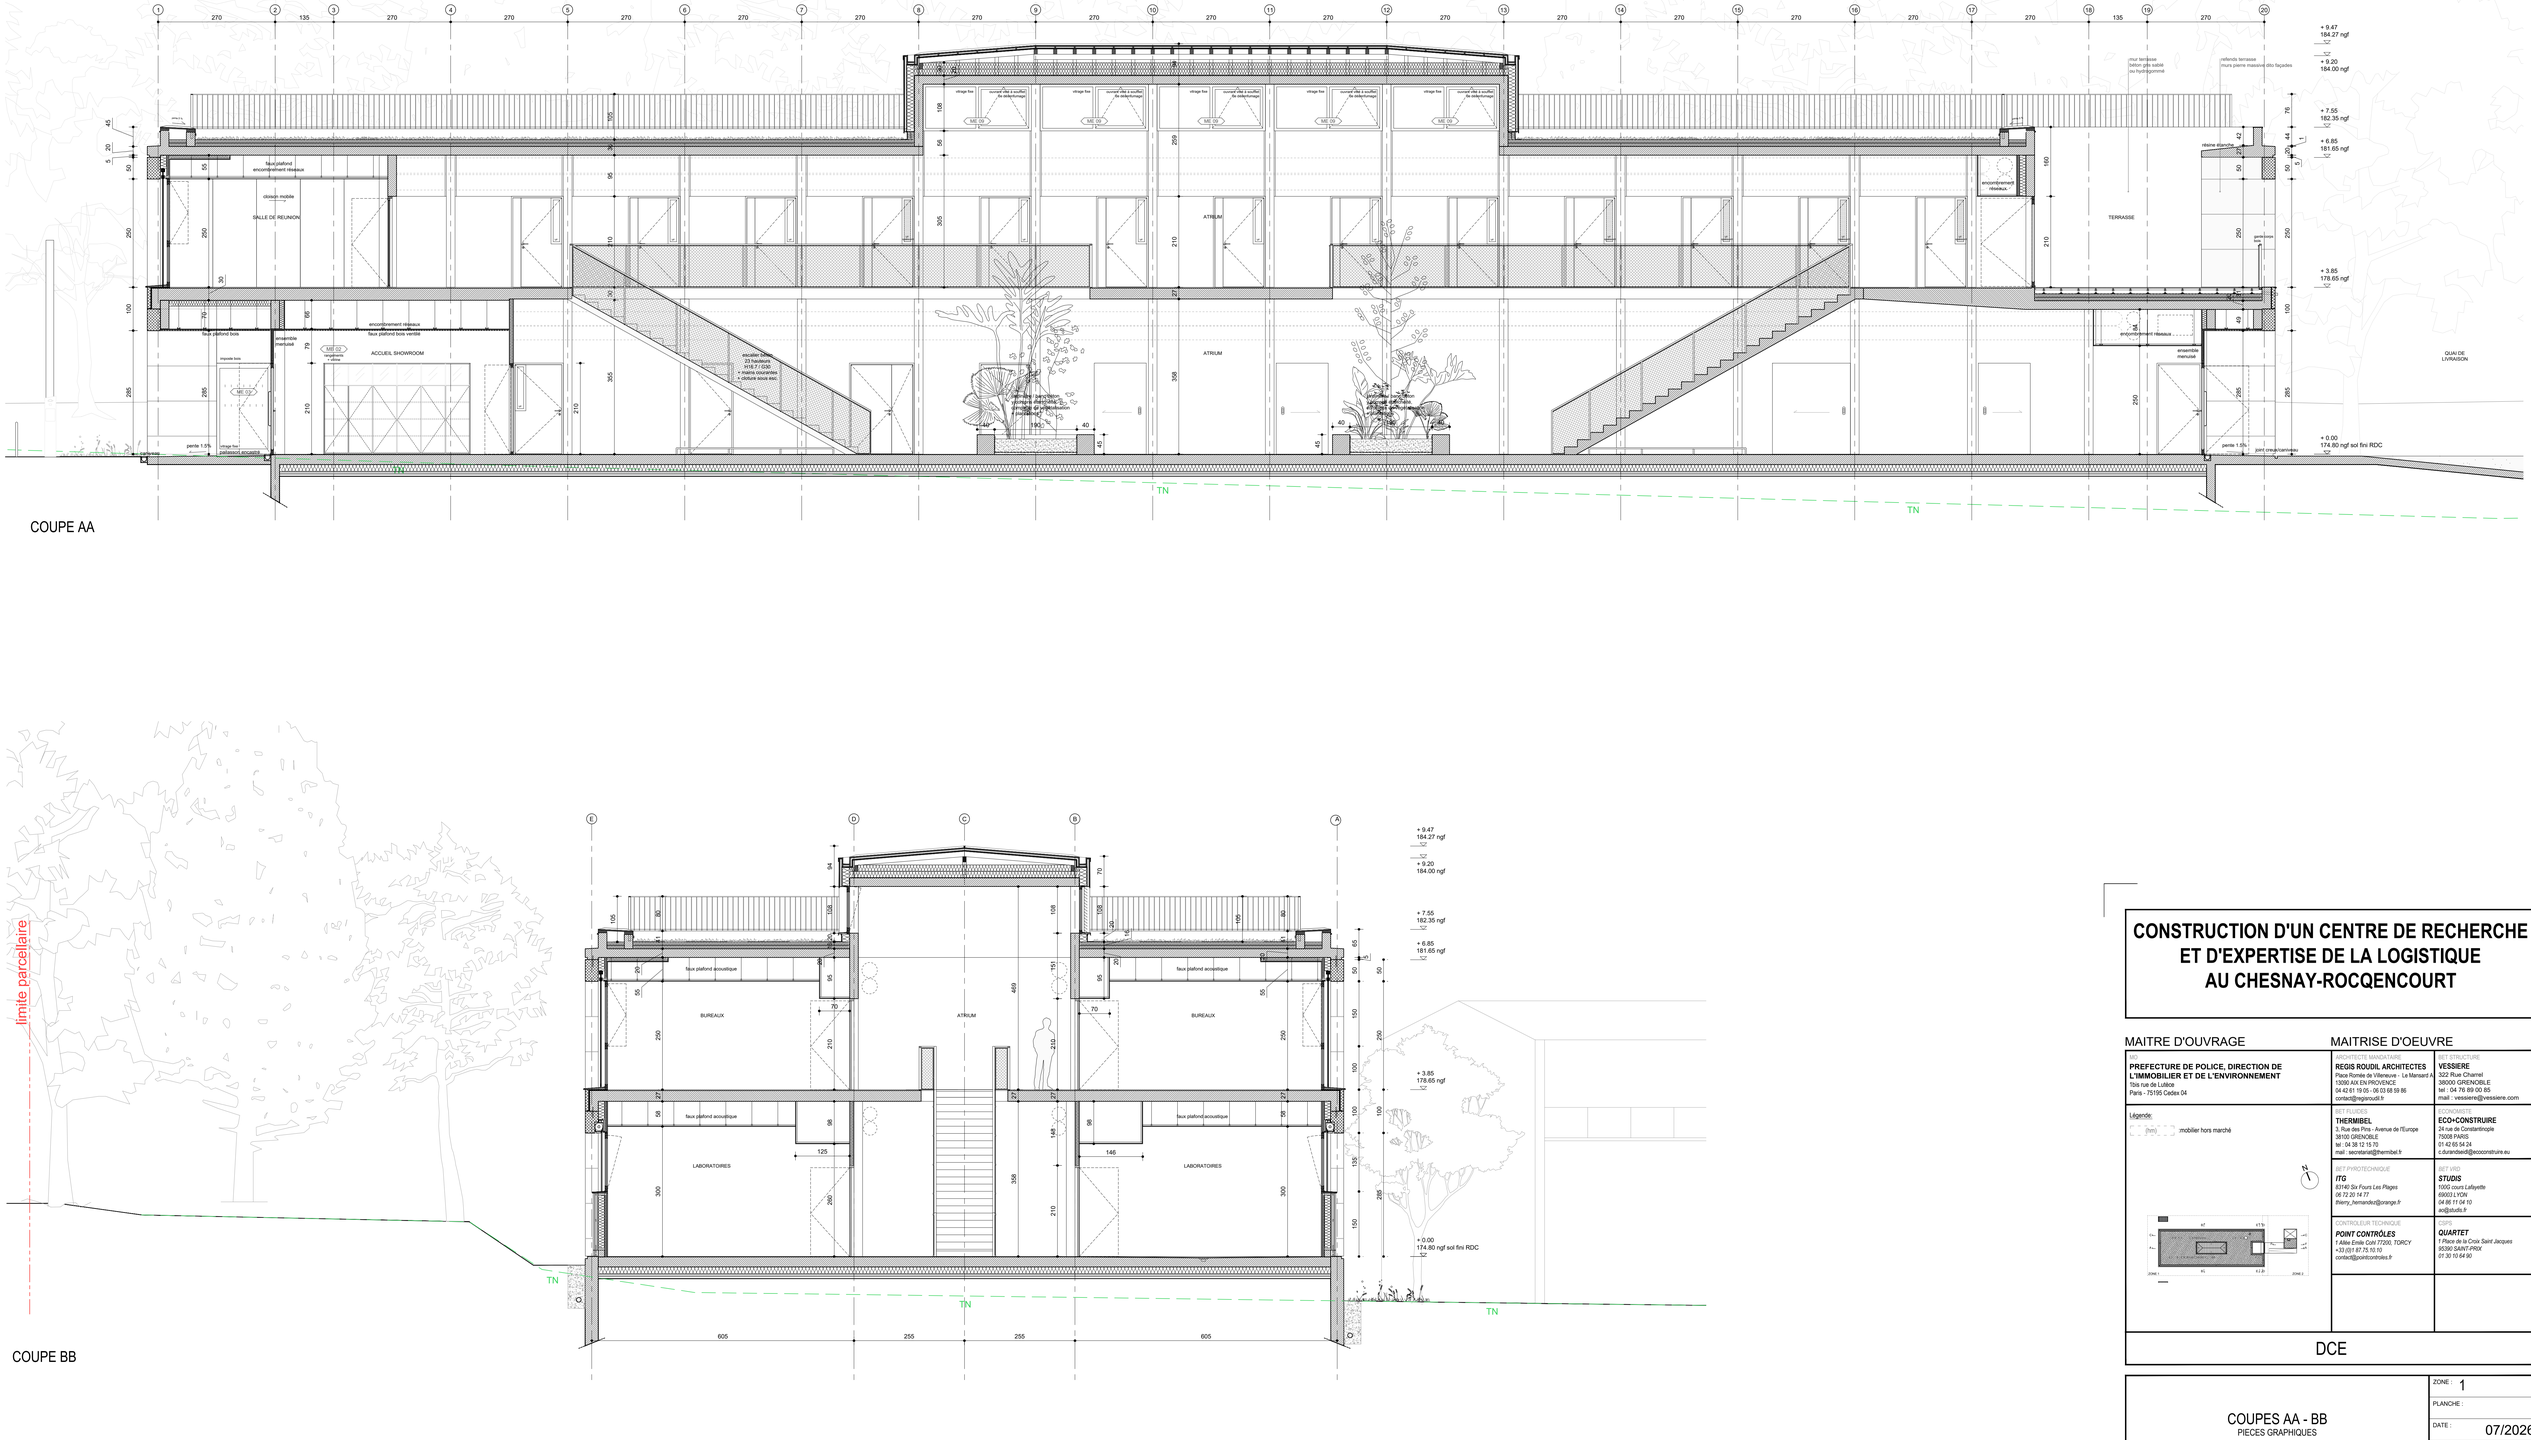

COUPE AA

COUPE BB

CONSTRUCTION D'UN CENTRE DE RECHERCHE ET D'EXPERTISE DE LA LOGISTIQUE AU CHESNAY-ROCQENCOURT

MAITRE D'OUVRAGE

MO
PREFECTURE DE POLICE, DIRECTION DE L'IMMOBILIER ET DE L'ENVIRONNEMENT
10is rue de Lutèce
Paris - 75195 Cedex 04

MAITRISE D'OEUVRE

ARCHITECTE MANDATAIRE
REGIS ROUDIL ARCHITECTES
Place Romée de Villeneuve - Le Mansard A
13090 AIX EN PROVENCE
04 42 61 19 05 - 06 03 68 59 86
contact@regisroudil.fr

BET STRUCTURE
VESSIERE
322 Rue Charrel
38000 GRENOBLE
tel : 04 76 89 00 85
mail : vessiere@vessiere.com

BET FLUIDES
THERMIBEL
3, Rue des Pins - Avenue de l'Europe
38100 GRENOBLE
tel : 04 38 12 15 70
mail : secretariat@thermibel.fr

BET ENVIRONTE
ECO-CONSTRUIRE
24 rue de Constantinople
75008 PARIS
01 42 65 54 24
c.durandsedi@ecoconstruire.eu

BET PYROTECHNIQUE
ITG
63140 Six Fours Les Plages
06 72 20 14 77
thierry_hernandez@orange.fr

BET VRD
STUDIS
1000 rivare Lafayette
69003 LYON
04 86 11 04 10
ao@studis.fr

CONTROLEUR TECHNIQUE
POINT CONTRÔLES
1 Allée Emile Zola 77326, TORCY
+33 (0)1 87.75.10.10
contact@pointcontroles.fr

CSPS
QUARTET
1 Place de la Croix Saint Jacques
95390 SAINT-PRIX
01 30 10 64 90


Légende:
(nm) : mobilier hors marché

DCE

COUPES AA - BB
PIECES GRAPHIQUES

ZONE : 1
PLANCHE :
DATE : 07/2026
ECH : 1/50

Emetteur	Projet	Phase	Type doc	Zone / Planche	Numéro folio	Indice
R R A	C H R	D C E	A	0 0 0 0	P G 0 5	A 0

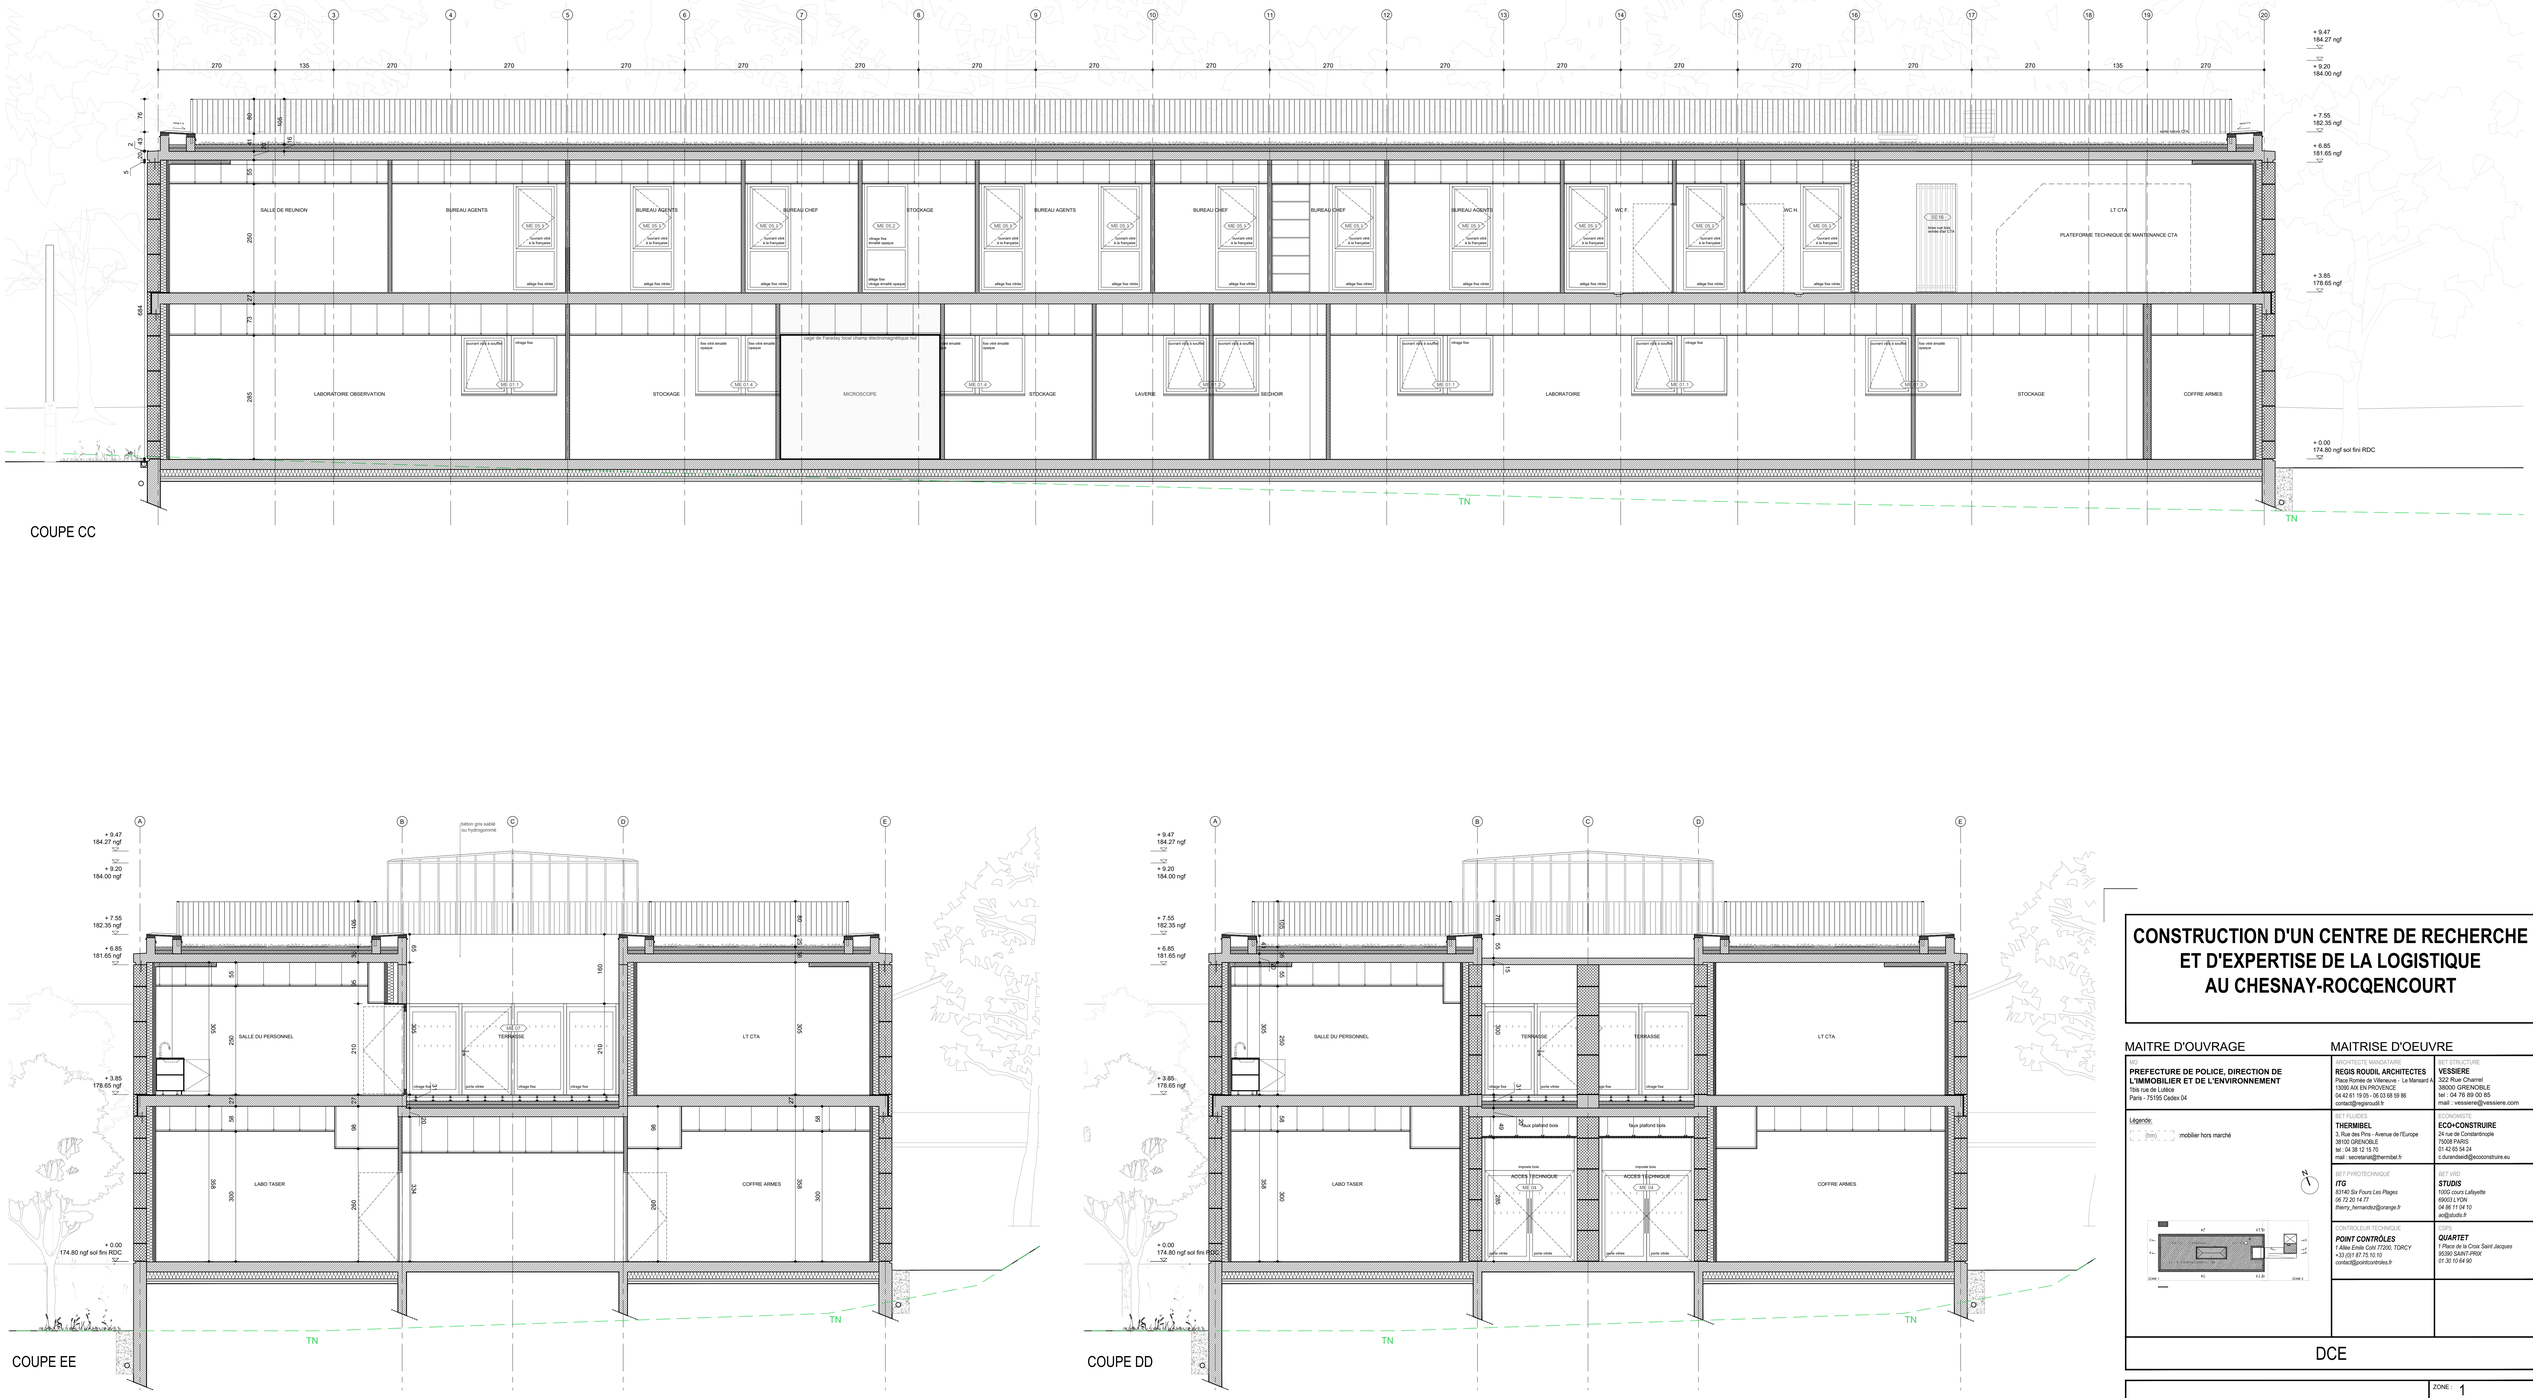

COUPE CC

COUPE EE

COUPE DD

CONSTRUCTION D'UN CENTRE DE RECHERCHE ET D'EXPERTISE DE LA LOGISTIQUE AU CHESNAY-ROCQENCOURT

MAITRE D'OUVRAGE

MO
PREFECTURE DE POLICE, DIRECTION DE L'IMMOBILIER ET DE L'ENVIRONNEMENT
Tôts rue de Lutèce
Paris - 75195 Cédex 04

MAITRISE D'OEUVRE

ARCHITECTE MANDATAIRE
REGIS ROUDIL ARCHITECTES
Place Romée de Villeneuve – Le Mansard A
13090 AIX EN PROVENCE
04 42 61 19 05 - 06 03 68 59 86
contact@regisroudil.fr

BET STRUCTURE
VESSIERE
322 Rue Chamel
38000 GRENOBLE
tel : 04 76 89 00 85
mail : vessiere@vessiere.com

BET FLUIDES
THERMIBEL
3, Rue des Pins - Avenue de l'Europe
38100 GRENOBLE
tel : 04 38 12 15 70
mail : secretariat@thermibel.fr

BET ENVIRONNEMENT
ECO-CONSTRUIRE
24 rue de Constantinople
75008 PARIS
01 42 65 54 24
c.durandsedi@ecoconstruire.eu

BET PYROTECHNIQUE
ITG
63140 Six Fours Les Plages
06 72 20 14 77
thierry_hernandez@orange.fr

BET VRD
STUDIS
1005 mare Lafayette
69003 LYON
04 86 11 04 10
ao@studis.fr

CONTROLEUR TECHNIQUE
POINT CONTRÔLES
1 Allée Emile Zola 77220, TORCY
+33 (0)1 87.75.10.10
contact@pointcontroles.fr

CSPS
QUARTET
1 Place de la Croix Saint Jacques
95300 SAINT-PRIX
01 30 10 64 90

Légende:

(nm) : mobilier hors marché

DCE

COUPES CC - DD - EE
PIECES GRAPHIQUES

ZONE : 1
PLANCHE :
DATE : 07/2026
ECH : 1/50

Emetteur	Projet	Phase	Type doc	Zone / Planche	Numéro folio	Indice
R R A	C H R	D C E	A	0 0 0 0 0	P G 0 5	A 0



ELEVATION SUD

ELEVATION OUEST - accès principal

CONSTRUCTION D'UN CENTRE DE RECHERCHE ET D'EXPERTISE DE LA LOGISTIQUE AU CHESNAY-ROCQENCOURT

MAITRE D'OUVRAGE

MO
PREFECTURE DE POLICE, DIRECTION DE L'IMMOBILIER ET DE L'ENVIRONNEMENT
Tôts rue de Lutèce
Paris - 75195 Cedex 04

Légende:
(nm) : mobilier hors marché

MAITRISE D'OEUVRE

ARCHITECTE MANDATAIRE
REGIS ROUDIL ARCHITECTES
Place Romée de Villeneuve – Le Mansard A
13090 AIX EN PROVENCE
04 42 61 19 05 - 06 03 68 59 86
contact@regisroudil.fr

BET STRUCTURE
VESSIERE
322 Rue Charrel
38000 GRENOBLE
tel : 04 76 89 00 85
mail : vessiere@vessiere.com

BET FLUIDES
THERMIBEL
3, Rue des Pins - Avenue de l'Europe
38100 GRENOBLE
tel : 04 38 12 15 70
mail : secretariat@thermibel.fr

ECO-MANDATE
ECO-CONSTRUIRE
24 rue de Constantinople
75008 PARIS
01 42 65 54 24
c.durandsedi@ecoconstruire.eu

BET PYROTECHNIQUE
ITG
63140 Six Fours Les Plages
06 72 20 14 77
thierry_hernandez@orange.fr

BET VRD
STUDIS
1000 rivare Lafayette
69003 LYON
04 86 11 04 10
ao@studis.fr


CONTROLEUR TECHNIQUE
POINT CONTRÔLES
1 Allée Emile Zola 77326, TORCY
+33 (0)1 87.75.10.10
contact@pointcontroles.fr

CSPS
QUARTET
1 Place de la Croix Saint Jacques
95300 SAINT-PRIX
01 30 10 64 90


DCE

ELEVATION SUD - OUEST PIECES GRAPHIQUES	ZONE : 1 PLANCHE : DATE : 07/2026 ECH : 1/50

Emetteur	Projet	Phase	Type doc	Zone / Planche	Numéro folio	Indice
R R A	C H R	D C E	A	0 0 0 0	P G 0 5	A 0

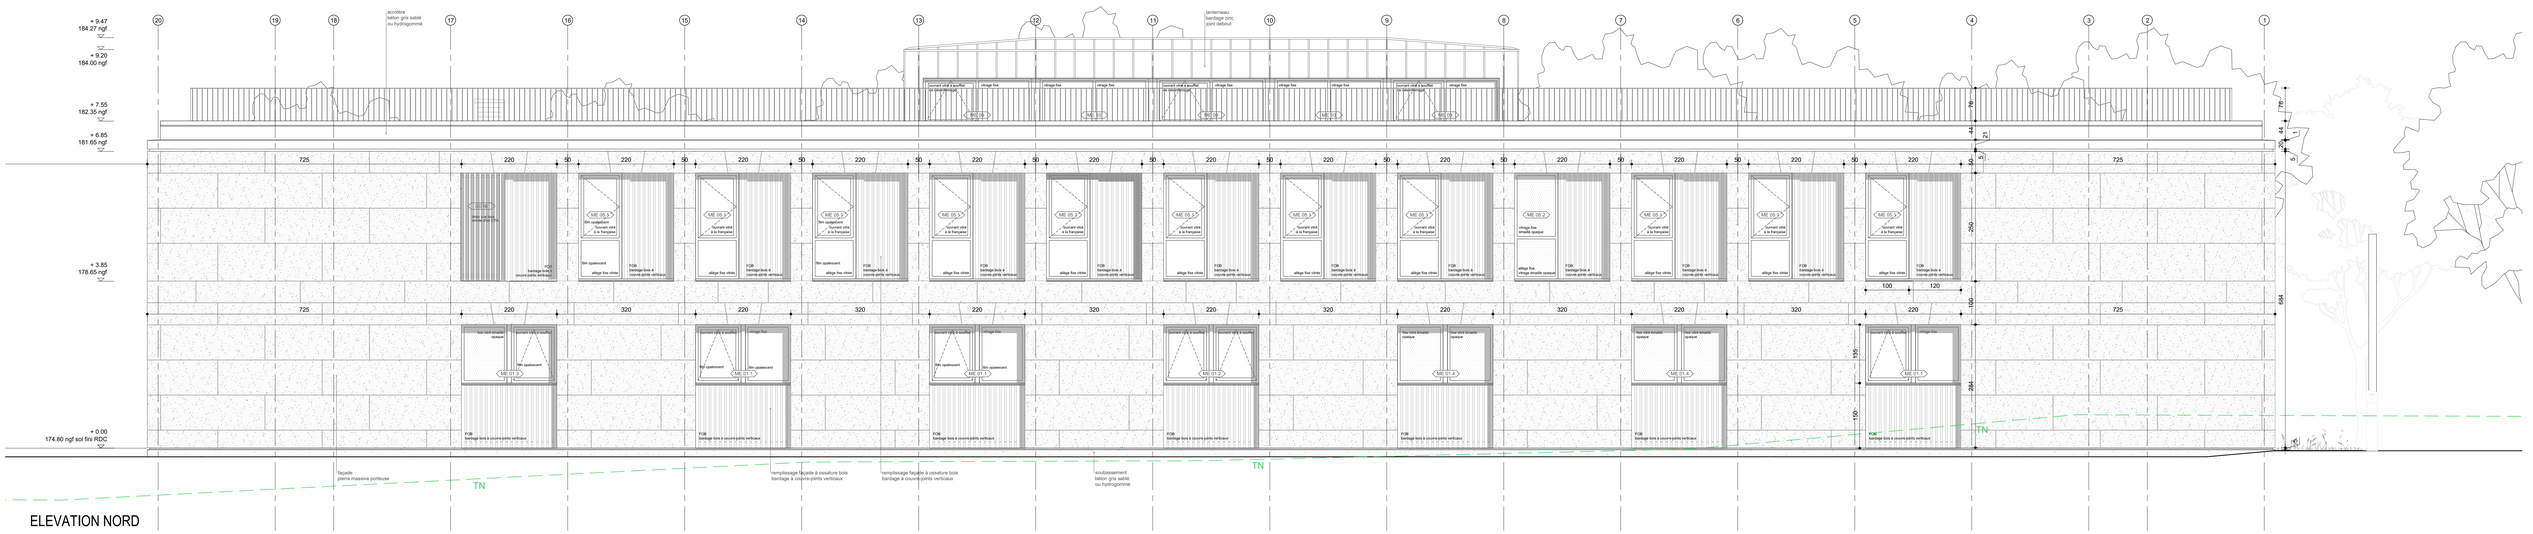

ELEVATION NORD

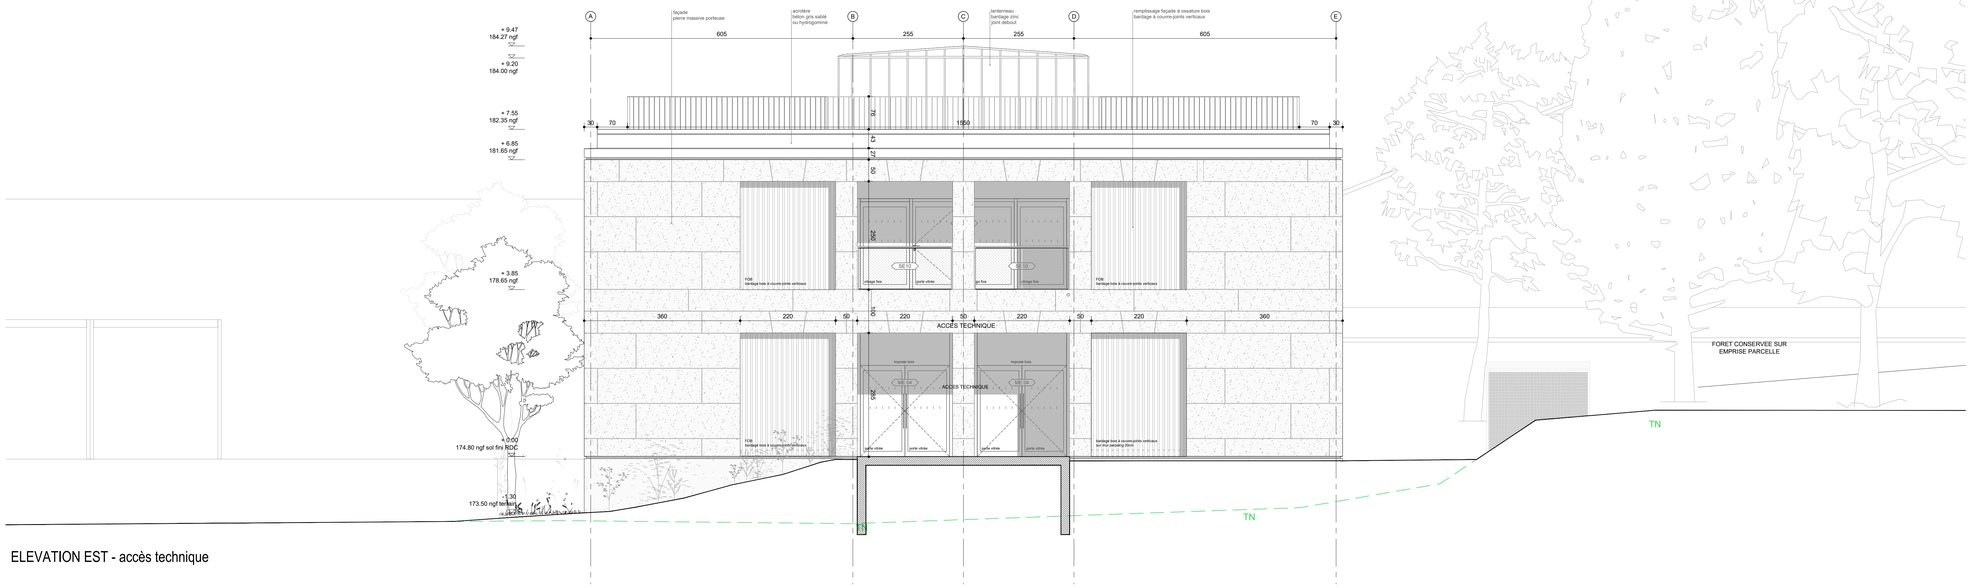

ELEVATION EST - accès technique

CONSTRUCTION D'UN CENTRE DE RECHERCHE ET D'EXPERTISE DE LA LOGISTIQUE AU CHESNAY-ROCQENCOURT

MAITRE D'OUVRAGE

MO
PREFECTURE DE POLICE, DIRECTION DE L'IMMOBILIER ET DE L'ENVIRONNEMENT
10is rue de Lutèce
Paris - 75195 Cedex 04

MAITRISE D'OEUVRE

ARCHITECTE MANDATAIRE
REGIS ROUDIL ARCHITECTES
Place Romée de Villeneuve - Le Mansard A
13090 AIX EN PROVENCE
04 42 61 19 05 - 06 03 68 59 86
contact@regisroudil.fr

BET STRUCTURE
VESSIERE
322 Rue Charrel
38000 GRENOBLE
tel : 04 76 89 00 85
mail : vessiere@vessiere.com

BET FLUIDES
THERMIBEL
3, Rue des Prés - Avenue de l'Europe
38100 GRENOBLE
tel : 04 38 12 15 70
mail : secretariat@thermibel.fr

BIO-INGENIERIE
ECO+CONSTRUIRE
24 rue de Constantinople
75008 PARIS
01 42 65 54 24
c.durandsedi@ecoconstruire.eu

BET PYROTECHNIQUE
ITG
63140 Six Fours Les Plages
06 72 20 14 77
thierry_hernandez@orange.fr

BET VRD
STUDIS
10/00 rours Lafayette
69003 LYON
04 86 11 04 10
ao@studis.fr

CONTROLEUR TECHNIQUE
POINT CONTRÔLES
1 Allée Emile Zola 77326, TORCY
+33 (0)1 87.75.10.10
contact@pointcontroles.fr

CSPS
QUARTET
1 Place de la Croix Saint Jacques
95300 SAINT-PRIX
01 30 10 64 90

Légende:


(nm) : mobilier hors marché

DCE


ELEVATION NORD - EST
PIECES GRAPHIQUES

ZONE : 1
PLANCHE :
DATE : 07/2026
ECH : 1/50


Emetteur	Projet	Phase	Type doc	Zone / Planche	Numéro folio	Indice
R R A	C H R	D C E	A	0 0 0 0	P G 0 5	A 0

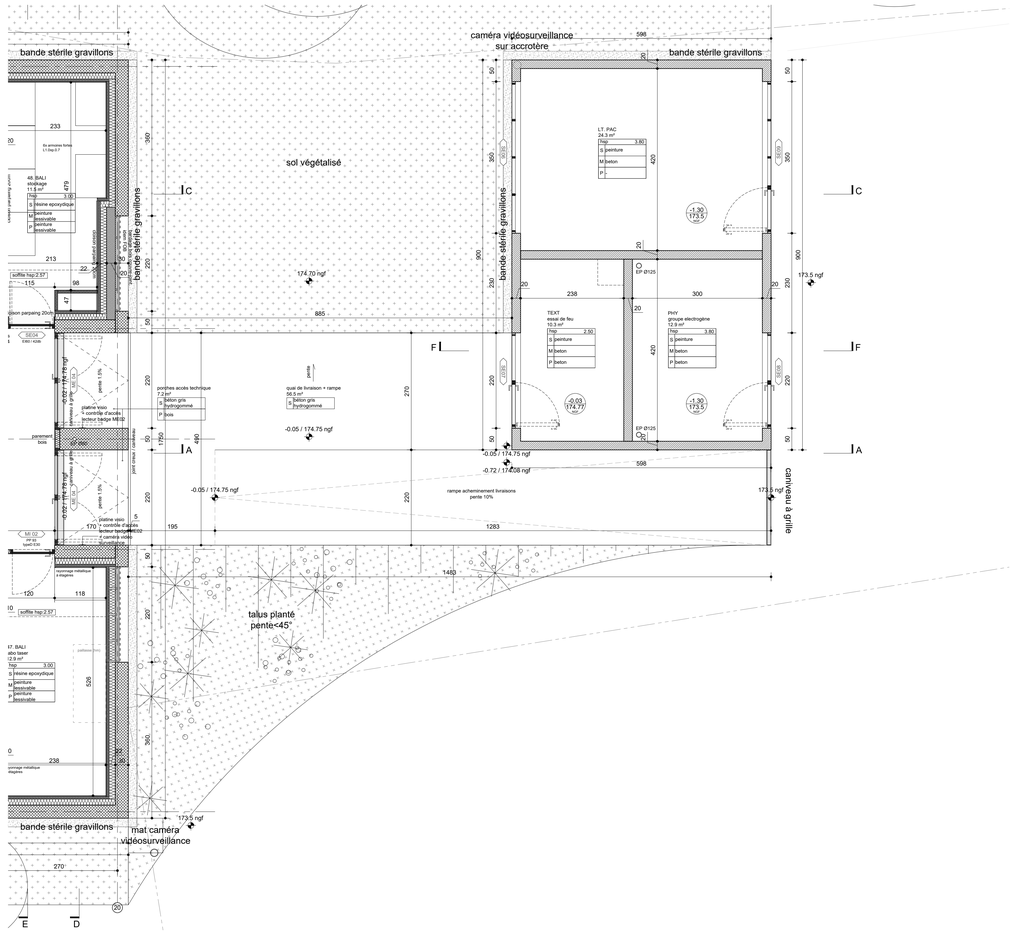


PLAN DE RDC

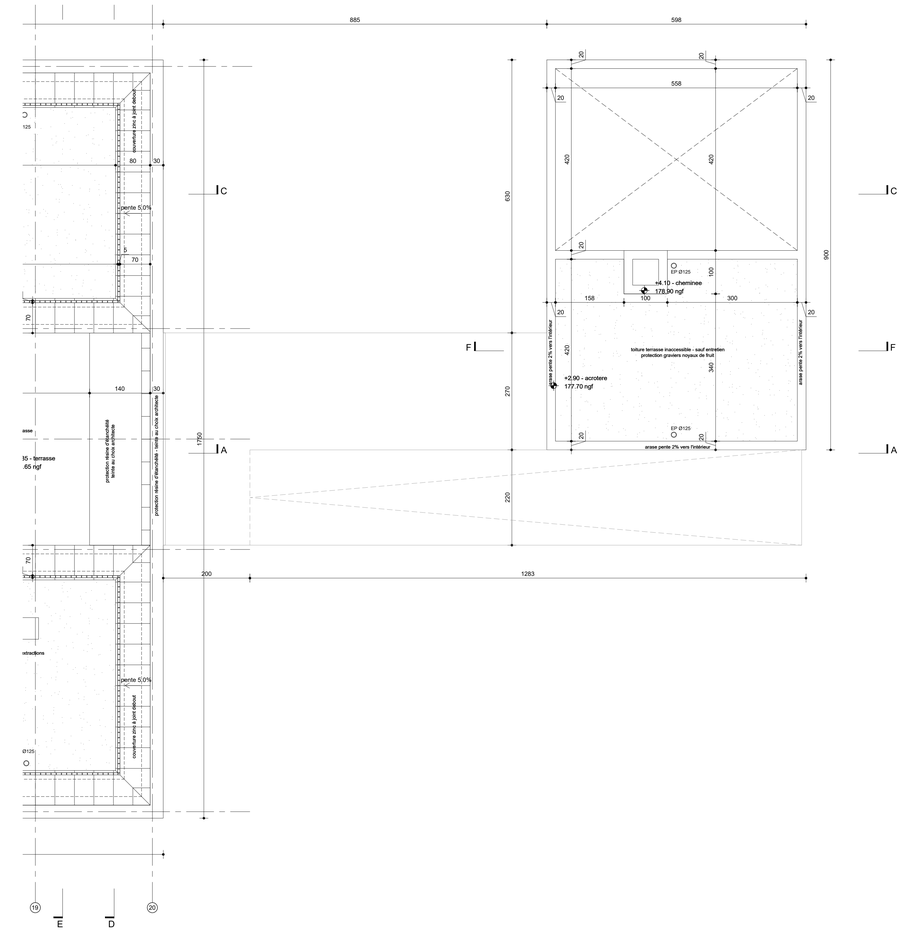

PLAN DE TOITURE

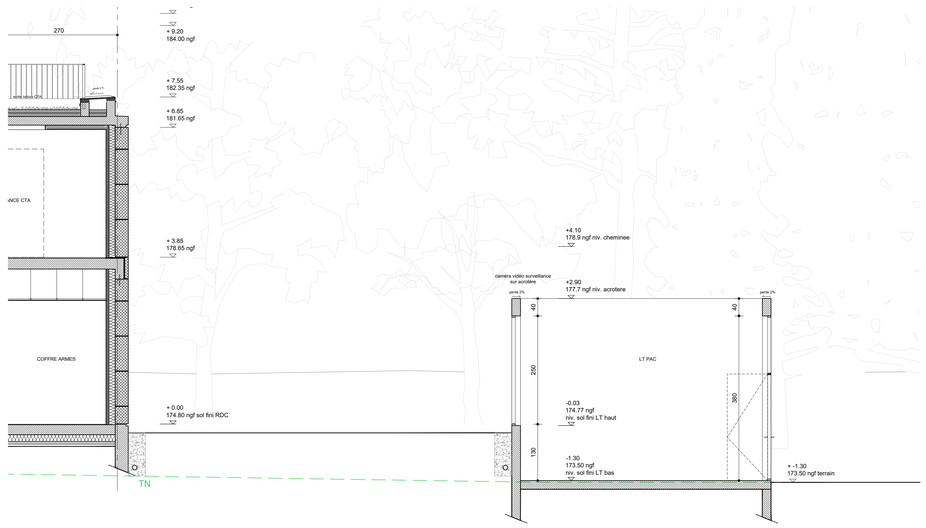

COUPE CC

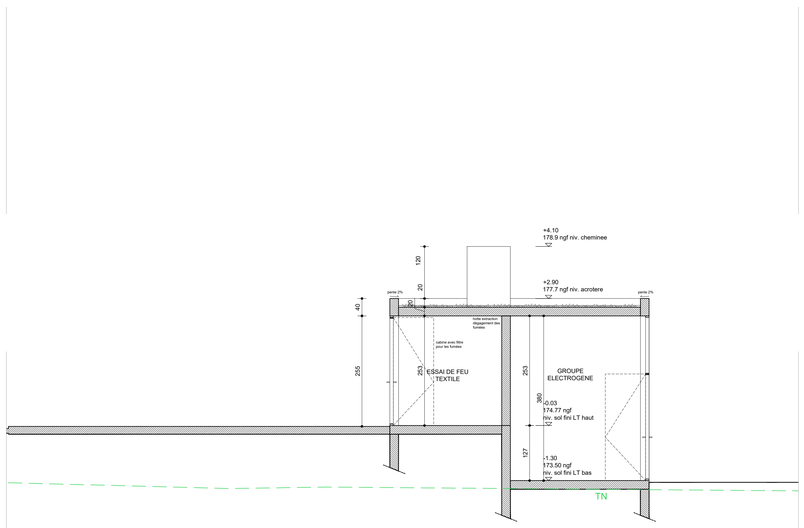

COUPE FF

CONSTRUCTION D'UN CENTRE DE RECHERCHE ET D'EXPERTISE DE LA LOGISTIQUE AU CHESNAY-ROCQENCOURT

MAITRE D'OUVRAGE

MAITRISE D'OEUVRE

MO
PREFECTURE DE POLICE, DIRECTION DE L'IMMOBILIER ET DE L'ENVIRONNEMENT
Tirés rue de Lutèce
Paris - 75195 Cedex 04

ARCHITECTE MANDATAIRE
REGIS ROUDIL ARCHITECTES
Place Romée de Villeneuve - Le Mansard A
13090 AIX EN PROVENCE
04 42 61 19 05 - 06 03 68 59 86
contact@regisroudil.fr

BET STRUCTURE
VESSIERE
322 Rue Charriel
38000 GRENOBLE
tel : 04 76 89 00 85
mail : vessiere@vessiere.com

Légende:
(mm) : mobilier hors marché

BET FLUIDES
THERMIBEL
3, Rue des Pins - Avenue de l'Europe
38100 GRENOBLE
tel : 04 38 12 15 70
mail : secretariat@thermibel.fr

ECONOMISTE
ECO+CONSTRUIRE
24 rue de Constantinople
75008 PARIS
01 42 66 54 24
c.durandaudi@ecoconstruire.eu

BET PYROTECHNIQUE
ITG
83140 Six Fours Les Plages
06 72 20 14 77
thierry_hernandez@orange.fr

BET VRD
STUDIS
100G cours Lafayette
69003 LYON
04 86 11 04 10
as@studis.fr

CONTROLEUR TECHNIQUE
POINT CONTRÔLES
1 Allée Emile Cohl 77200, TORCY
+33 (0)1 87 75 10 10
contact@pointcontroles.fr


CSPS
QUARTET
1 Place de la Croix Saint Jacques
95300 SAINT-PRIX
01 30 10 64 90

DCE


PLANS ET COUPES
ESPACE TECHNIQUE
PIECES GRAPHIQUES

ZONE : 2
PLANCHE :
DATE : 07/2026
ECH : 1/50


Emetteur	Projet	Phase	Type doc	Zone / Planche	Numéro folio	Indice
R R A	C H R	D C E	A	0 0 0 0	P G 0 9	A 0

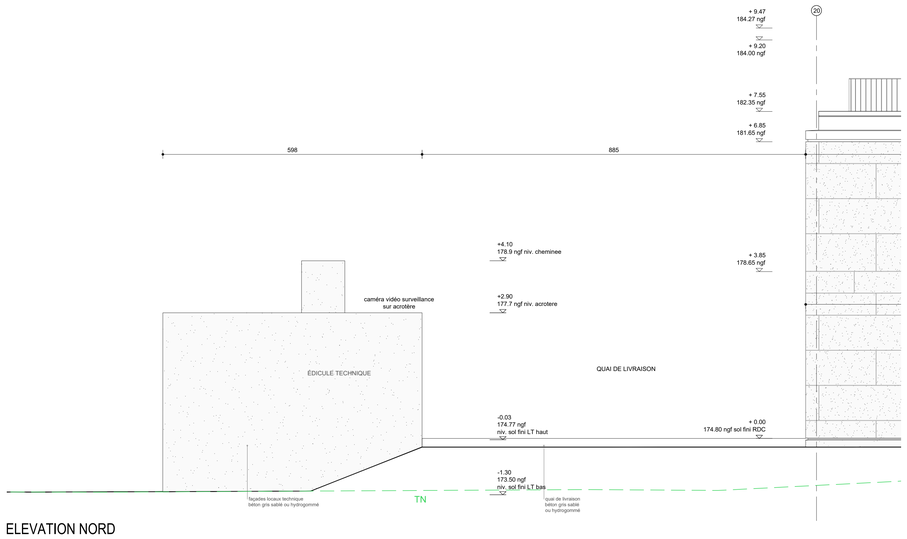


ELEVATION NORD

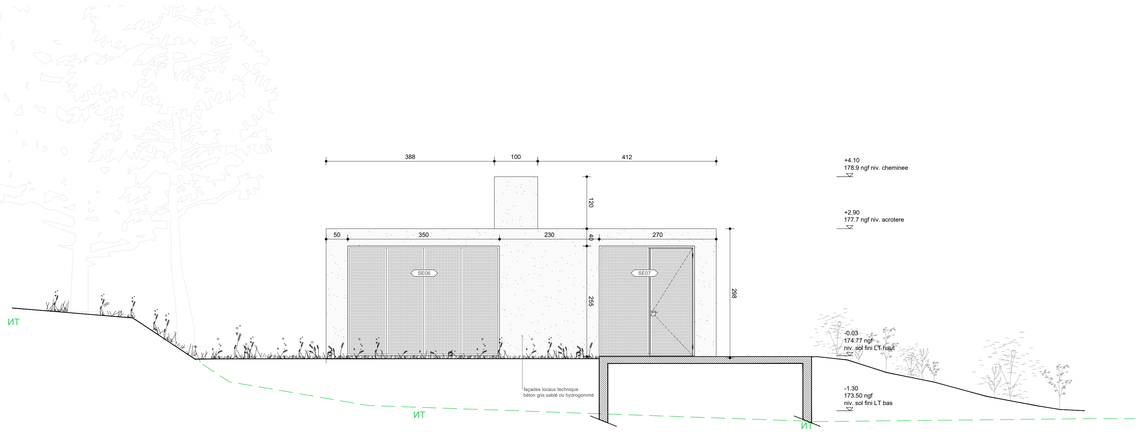


ELEVATION OUEST

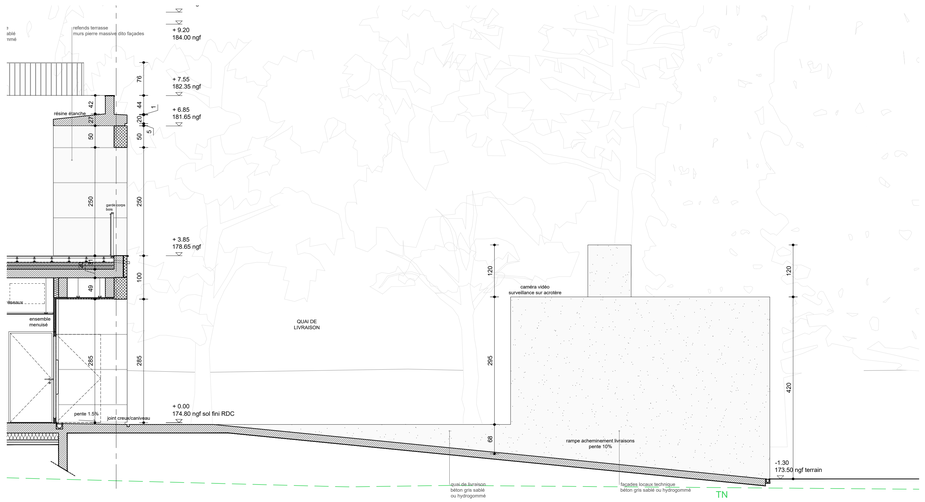

COUPE AA

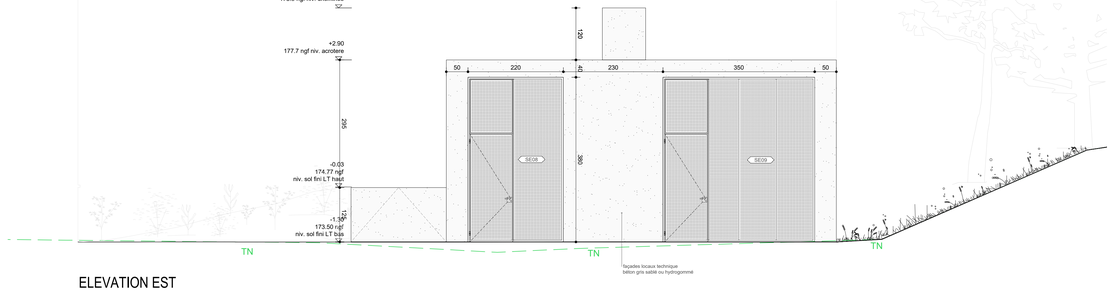

ELEVATION EST

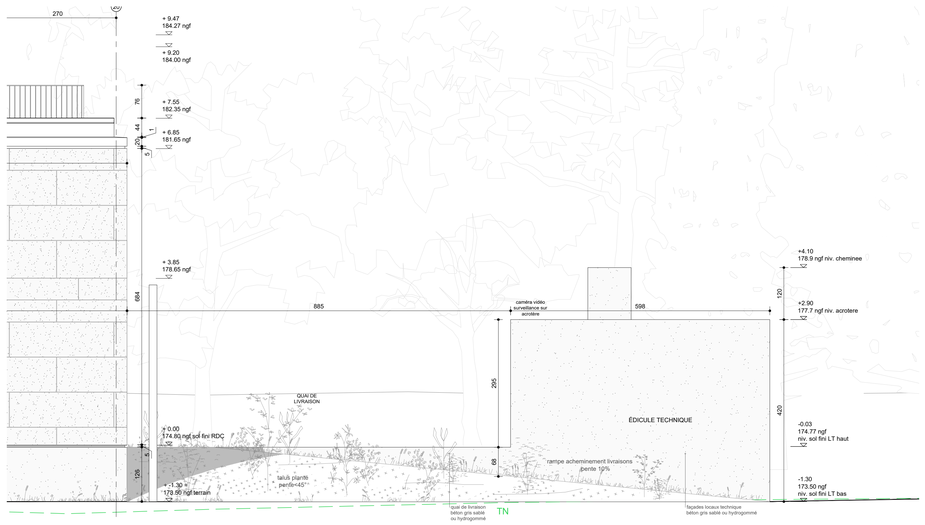

ELEVATION SUD

CONSTRUCTION D'UN CENTRE DE RECHERCHE ET D'EXPERTISE DE LA LOGISTIQUE AU CHESNAY-ROCQENCOURT

MAITRE D'OUVRAGE

MO
PREFECTURE DE POLICE, DIRECTION DE L'IMMOBILIER ET DE L'ENVIRONNEMENT
Tirés rue de Lutèce
Paris - 75195 Cedex 04

MAITRISE D'OEUVRE

ARCHITECTE MANDATAIRE
REGIS ROUDIL ARCHITECTES
Place Romée de Villeneuve - Le Mansard A
13090 AIX EN PROVENCE
04 42 61 19 05 - 06 03 68 59 86
contact@regisroudil.fr

BET STRUCTURE
VESSIERE
322 Rue Chamrel
38000 GRENOBLE
tel : 04 76 89 00 85
mail : vessiere@vessiere.com

Légende:
(hors marché) : mobilier hors marché

BET FLUIDES
THERMIBEL
3, Rue des Pins - Avenue de l'Europe
38100 GRENOBLE
tel : 04 38 12 15 70
mail : secretariat@thermibel.fr

ECONOMISTE
ECO+CONSTRUIRE
24 rue de Constantinople
75008 PARIS
01 42 65 54 24
c.durandaud@ecoconstruire.eu

BET PYROTECHNIQUE
ITG
83140 Six Fours Les Plages
06 72 20 14 77
thierry_hernandez@orange.fr

BET ARD
STUDIS
100G cours Lafayette
69003 LYON
04 86 11 04 10
ard@studis.fr

CONTROLEUR TECHNIQUE
POINT CONTRÔLES
1 Allée Emile Cohl 77200, TORCY
+33 (0)1 87 75 10 10
contact@pointcontroles.fr

HQE
QUARTET
1 Place de la Croix Saint Jacques
95360 SAINT-PRIX
01 30 10 64 90

DCE

ELEVATIONS ESPACE TECHNIQUE

PIECES GRAPHIQUES

ZONE : 2
PLANCHE :
DATE : 07/2026
ECH : 1/50

Emetteur	Projet	Phase	Type doc	Zone / Planche	Numéro folio	Indice
R R A	C H R	D C E	A	0 0 0 0	P G 1 0	A 0