

PDF Complete
Your complimentary use period has ended. Thank you for using PDF Complete.
Click Here to upgrade to Unlimited Pages and Expanded Features


Avenue Wagram

Avenue de la Grande Armée

Avenue de Kleber

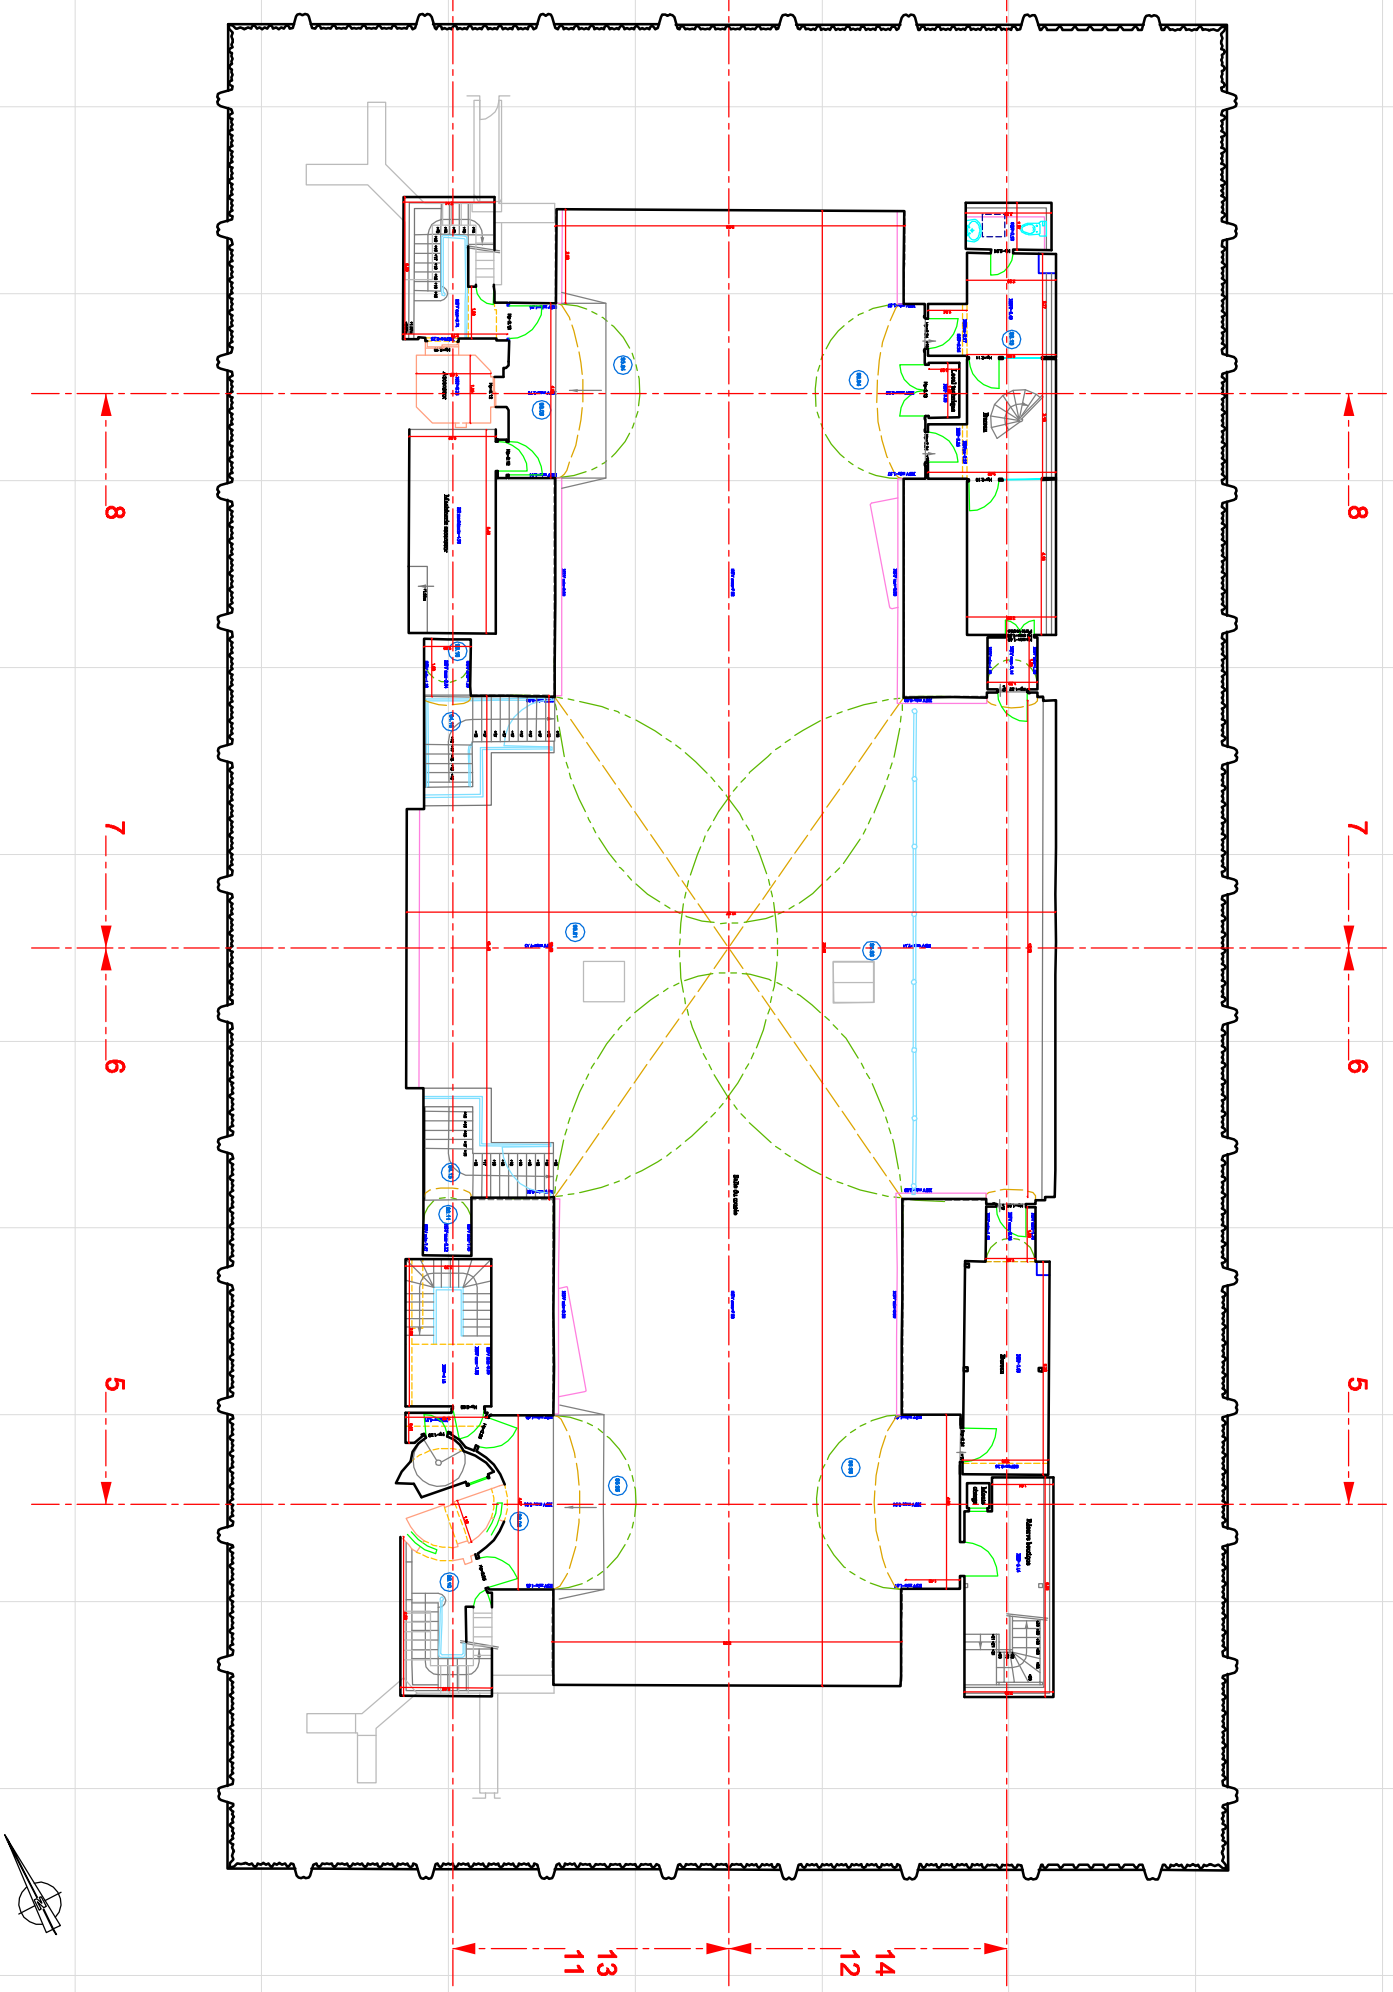

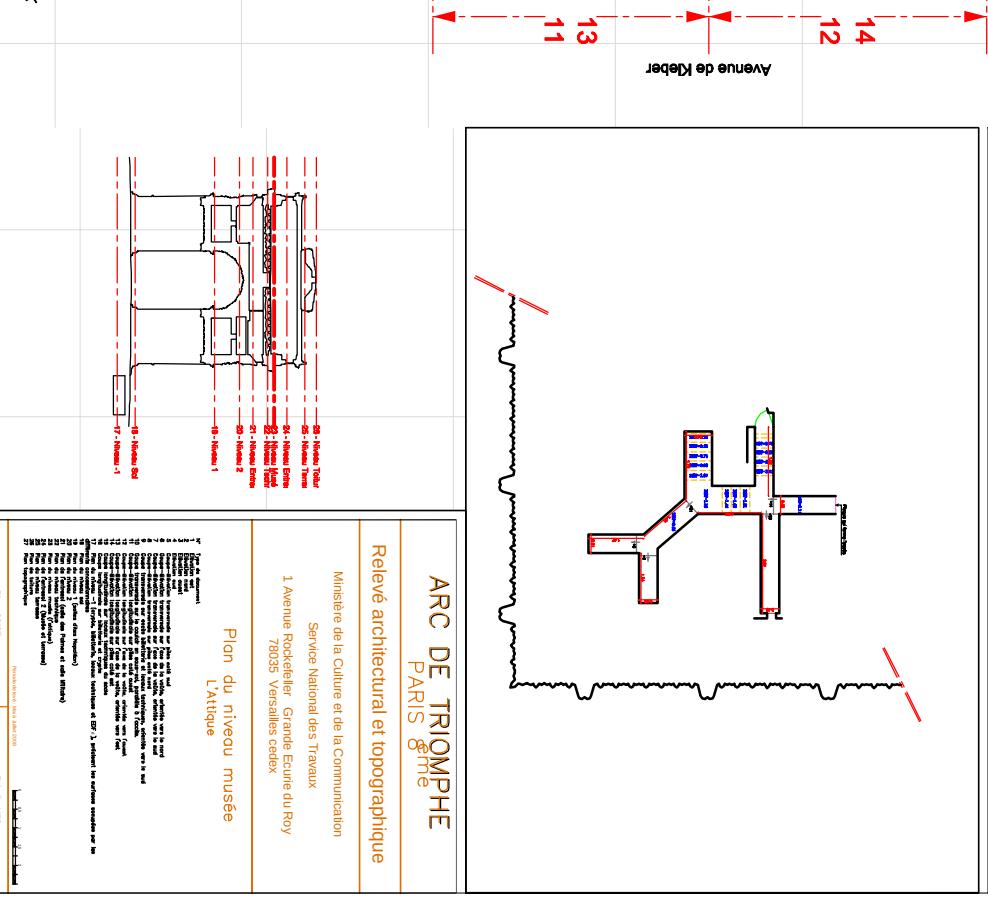

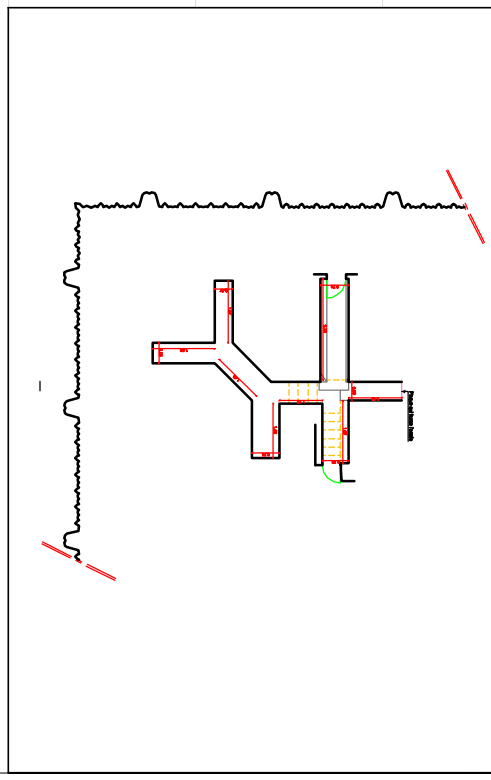

ARC DE TRIOMPHE
PARIS 8ème

Relevé architectural et topographique

Ministère de la Culture et de la Communication
Service National des Travaux
1 Avenue Rockefeller Grande Ecurie du Roy
78035 Versailles cedex

Plan du niveau musée
L'Attique

Plan 23/27
Date: Février 2010
Echelle 1/50
Indice 1.1