
Avenue des Champs Elysées

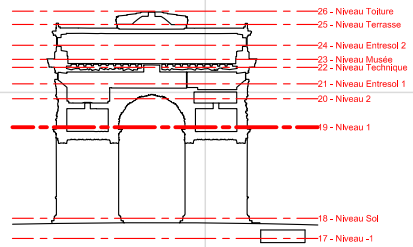


8 7 6 5


14
12

13
11

Avenue Wagram

Avenue de Kleber

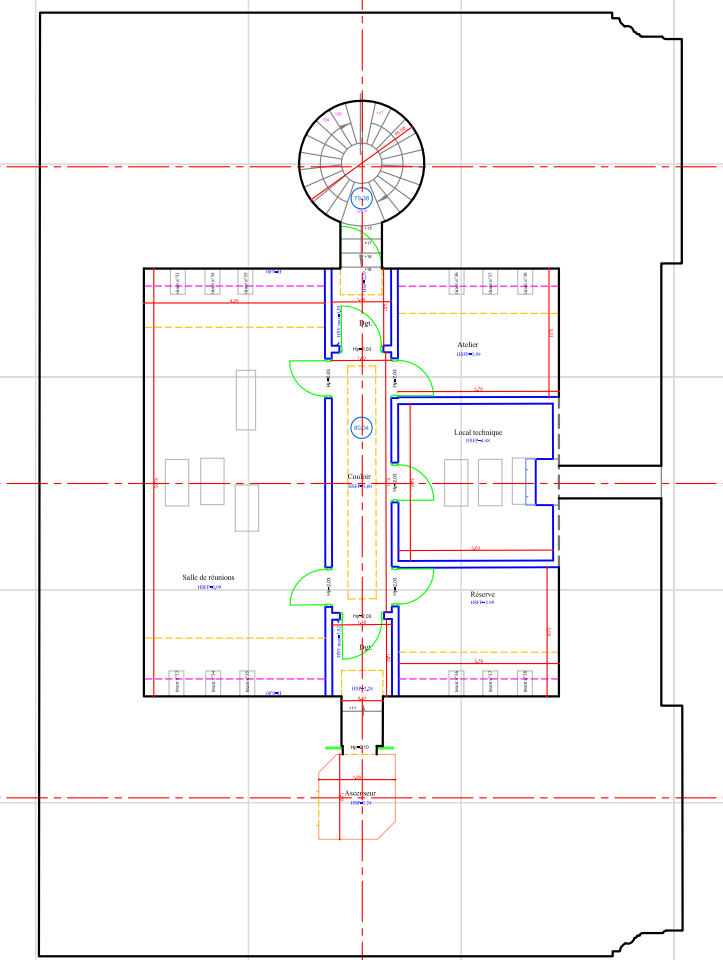

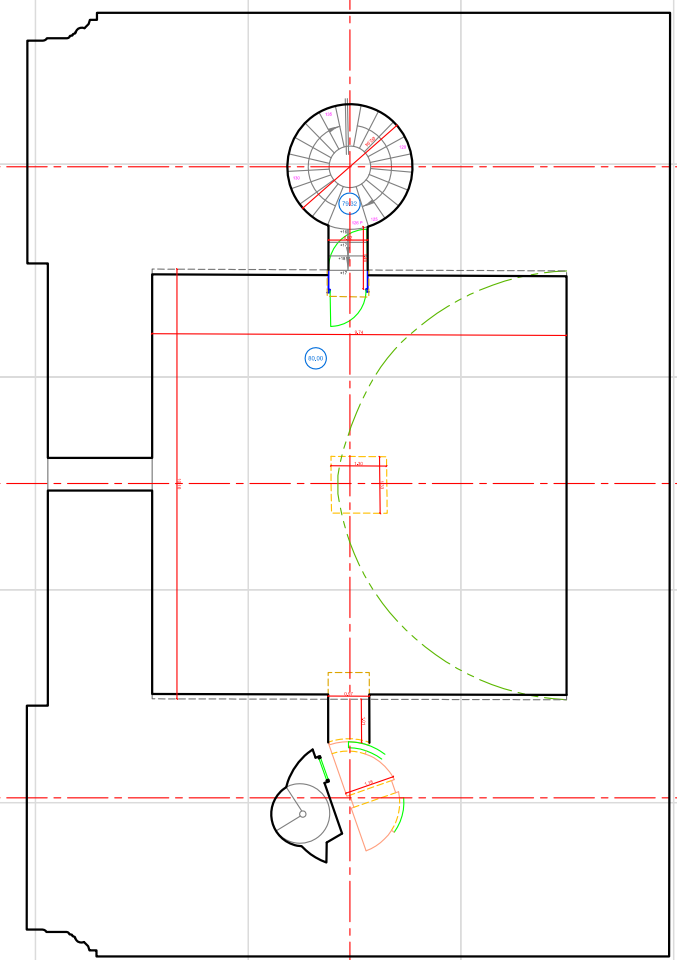

Avenue de la Grande Armée

ARC DE TRIOMPHE
PARIS 8ème

Relevé architectural et topographique

Ministère de la Culture et de la Communication

Service National des Travaux

1 Avenue Rockefeller Grande Ecurie du Roy
78035 Versailles cedex

Plan du niveau 1
Salles dites Napoléon

N°	Type de document
1	Elévation est
2	Elévation nord
3	Elévation ouest
4	Elévation sud
5	Coupe-élévation transversale sur plan coté sud
6	Coupe-élévation transversale sur l'axe de la voûte, orientée vers le nord
7	Coupe-élévation transversale sur l'axe de la voûte, orientée vers le sud
8	Coupe-élévation transversale sur plan coté nord
9	Coupe transversale sur le couloir en sous-sol, parallèle aux locaux techniques, orientée vers le sud
10	Coupe transversale sur le couloir en sous-sol, parallèle à l'escalier
11	Coupe-élévation longitudinale sur plan coté ouest
12	Coupe-élévation longitudinale sur l'axe de la voûte, orientée vers l'ouest
13	Coupe-élévation longitudinale sur l'axe de la voûte, orientée vers l'est
14	Coupe-élévation longitudinale sur plan coté est
15	Coupe longitudinale sur bibliothèque du socle
16	Coupe longitudinale sur bibliothèque en ellipse
17	Plan du niveau -1 (crypte, billetterie, locaux techniques et EDF-), précisant les surfaces occupées par les différents concessionnaires
18	Plan du niveau sol
19	Plan du niveau 1 (salles dites Napoléon)
20	Plan du niveau 2
21	Plan de l'entresol (salle des Pulmes et salle Militaire)
22	Plan du niveau technique
23	Plan du niveau musée (Attique)
24	Plan de l'entresol 2 (Musée et terrasse)
25	Plan de la grande terrasse
26	Plan de toiture
27	Plan topographique

Plotté le 09 Août 2010 à 14:41 par Aurélie

Plan 19/27	Echelle 1/50
Date: Février 2010	Indice 1.1

COEFFICIENT

BUREAU DE DESSIN TILMANT