
Avenue des Champs Elysées

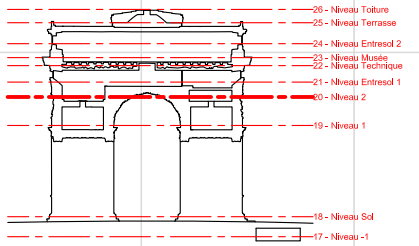



8 7 6 5

14 12 13 11

Avenue Wagram

Avenue de Kleber

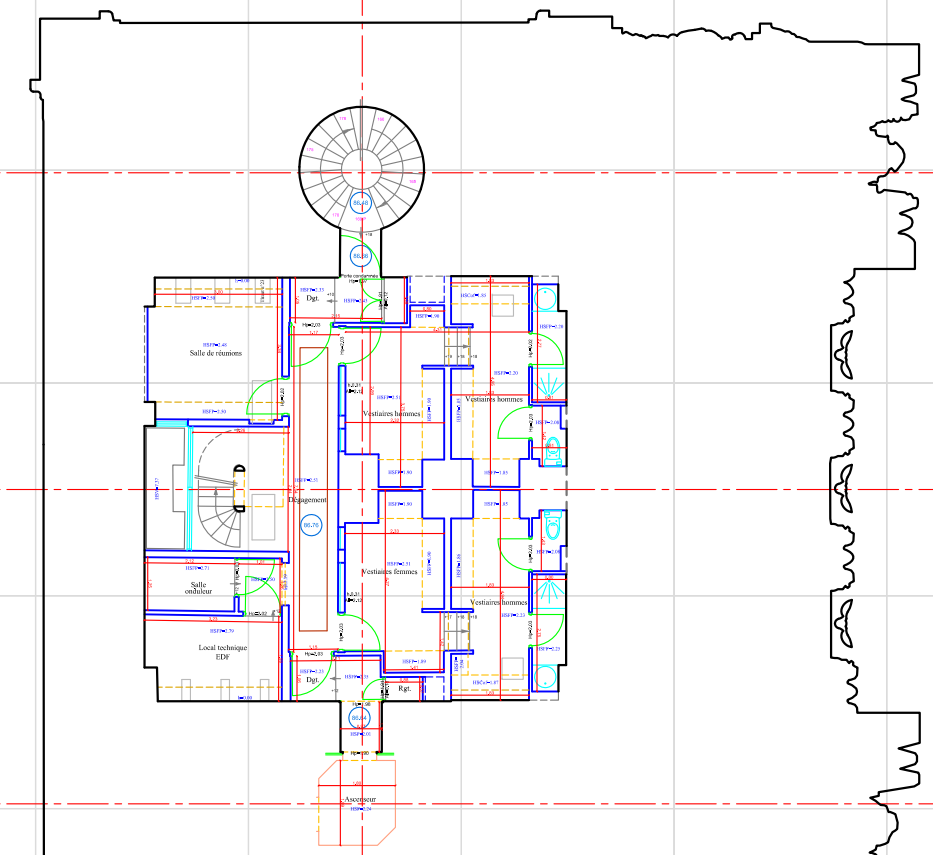

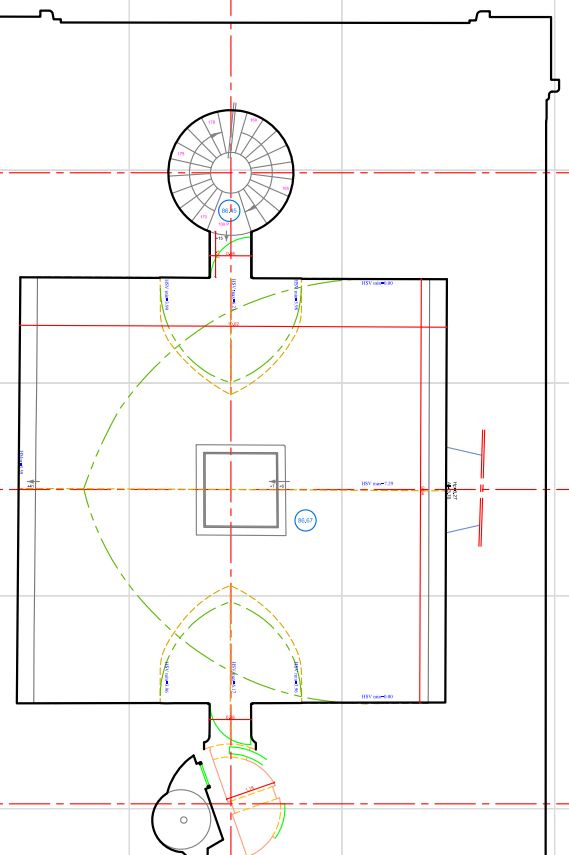



Avenue de la Grande Armée

ARC DE TRIOMPHE
PARIS 8ème

Relevé architectural et topographique

Ministère de la Culture et de la Communication

Service National des Travaux

1 Avenue Rockefeller Grande Ecurie du Roy
78035 Versailles cedex

Plan du niveau 2

N° Type de document
1 Elévation est
2 Elévation nord
3 Elévation ouest
4 Elévation sud
5 Coupe-élévation transversale sur plan coté sud
6 Coupe-élévation transversale sur l'axe de la voûte, orientée vers le nord
7 Coupe-élévation transversale sur l'axe de la voûte, orientée vers le sud
8 Coupe-élévation transversale sur plan coté nord
9 Coupe transversale sur accès billetterie et locaux techniques, orientée vers le sud
10 Coupe transversale sur le couloir en sous-sol, parallèle à l'accès.
11 Coupe-élévation longitudinale sur plan coté ouest
12 Coupe-élévation longitudinale sur l'axe de la voûte, orientée vers l'ouest
13 Coupe-élévation longitudinale sur l'axe de la voûte, orientée vers l'est
14 Coupe-élévation longitudinale sur plan coté est
15 Coupe longitudinale sur locaux techniques du socle
16 Coupe longitudinale sur billetterie et crypte
17 Plan du niveau -1 (crypte, billetterie, locaux techniques et EDF...), précisant les surfaces occupées par les différents concessionnaires
18 Plan du niveau sol
19 Plan du niveau 1 (salles dites Napoléon)
20 Plan du niveau 2
21 Plan de l'entresol (salle des Patrons et salle Militaire)
22 Plan du niveau technique
23 Plan du niveau musée (Attique)
24 Plan de l'entresol 2 (Musée et terrasse)
25 Plan du niveau terrasse
26 Plan de toiture
27 Plan topographique

Plan 20/27 | Echelle 1/50

Date: Février 2010 | Indice 1.1

COEFFICIENT

BUREAU DE DESSIN TILMANT