
Avenue des Champs Elysées

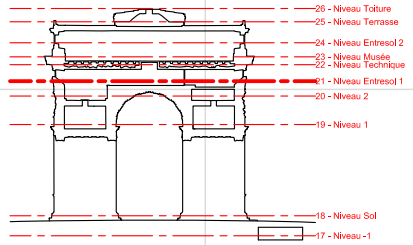


8 7 6 5

14 12 13 11

Avenue Wagram

Avenue de Kleber

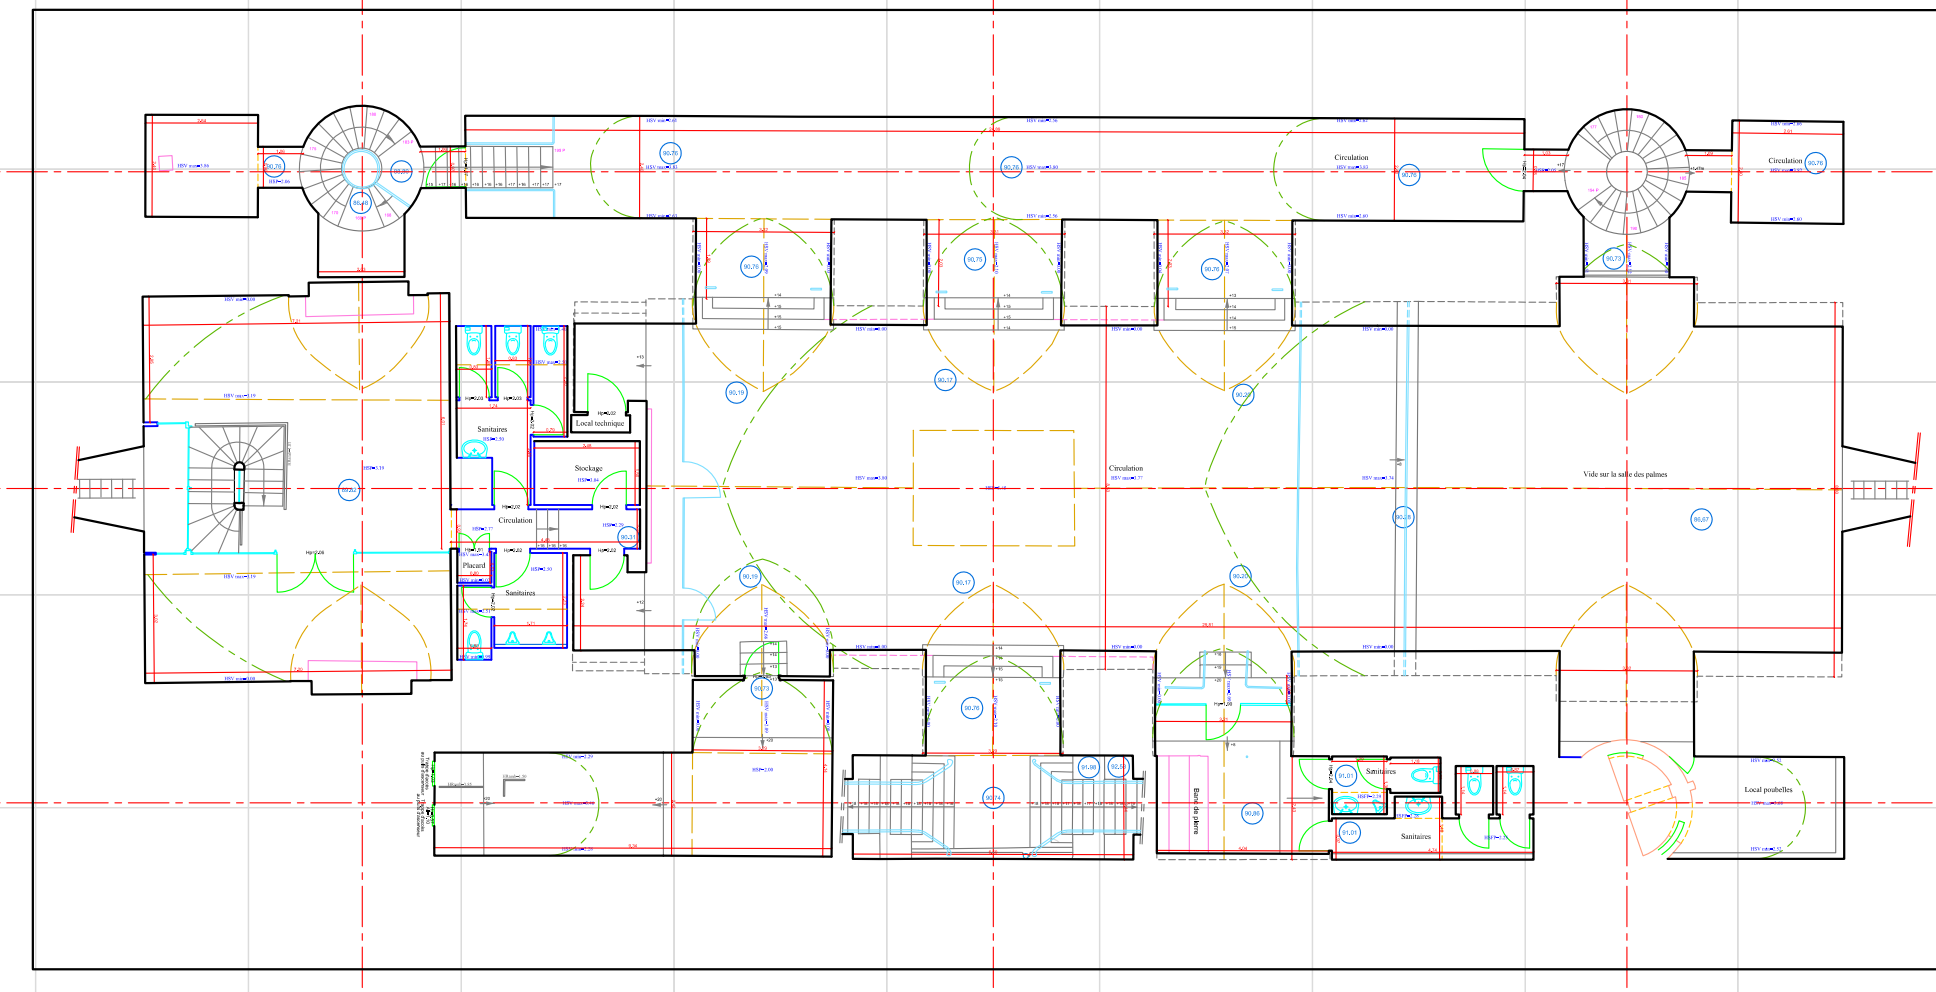

Avenue de la Grande Armée

ARC DE TRIOMPHE
PARIS 8ème

Relevé architectural et topographique

Ministère de la Culture et de la Communication

Service National des Travaux

1 Avenue Rockefeller Grande Ecurie du Roy
78035 Versailles cedex

Plan de l'entresol 1
Salle des Palmes et salle Militaire

N°	Type de document
1	Elévation est
2	Elévation nord
3	Elévation ouest
4	Elévation sud
5	Coupe-élévation transversale sur plies coté sud
6	Coupe-élévation transversale sur l'axe de la voûte, orientée vers le nord
7	Coupe-élévation transversale sur l'axe de la voûte, orientée vers le sud
8	Coupe-élévation transversale sur plies coté nord
9	Coupe transversale sur accès billetterie et locaux techniques, orientée vers le sud
10	Coupe transversale sur le couloir en enfilade, parallèle à l'accès.
11	Coupe-élévation longitudinale sur plies coté ouest
12	Coupe-élévation longitudinale sur l'axe de la voûte, orientée vers l'ouest
13	Coupe-élévation longitudinale sur l'axe de la voûte, orientée vers l'est
14	Coupe-élévation longitudinale sur plies coté est
15	Coupe longitudinale sur locaux techniques du socle
16	Coupe longitudinale sur billetterie et crypte
17	Plan du niveau crypte, billetterie, locaux techniques et EDF-., précisant les surfaces occupées par les différents concessionnaires
18	Plan du niveau sol
19	Plan du niveau 1 (salles dites Napoléon)
20	Plan du niveau 2
21	Plan du niveau entresol 1 (salle des Palmes et salle Militaire)
22	Plan du niveau technique
23	Plan du niveau musée (l'attique)
24	Plan de l'entresol 2 (Musée et terrasse)
25	Plan du niveau terrasse
26	Plan de toiture
27	Plan topographique

Plotté le 04 mai 2010 à 14:48 par Jean-Luc Thilmant

Plan 21/27	Echelle 1/50
Date: Février 2010	Indice 1.1

COEFFICIENT

Agence de Conservation du Patrimoine
Architecte du Patrimoine
Architecte D.P.L.G.
Architecte Conseil auprès des Tribunaux
Architecte Expert près la Cour d'Appel
Architecte Expert près la Cour de Cassation
Architecte Expert près la Cour Européenne
Architecte Expert près la Cour Internationale de Justice
Architecte Expert près la Cour Pénale Internationale
Architecte Expert près la Cour Suprême
Architecte Expert près la Cour Constitutionnelle
Architecte Expert près la Cour de Justice