
Avenue des Champs Elysées

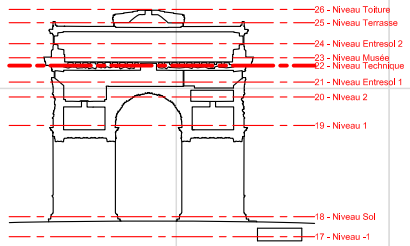


8 7 6 5

14
12

13
11

Avenue Wagram

Avenue de Kleber

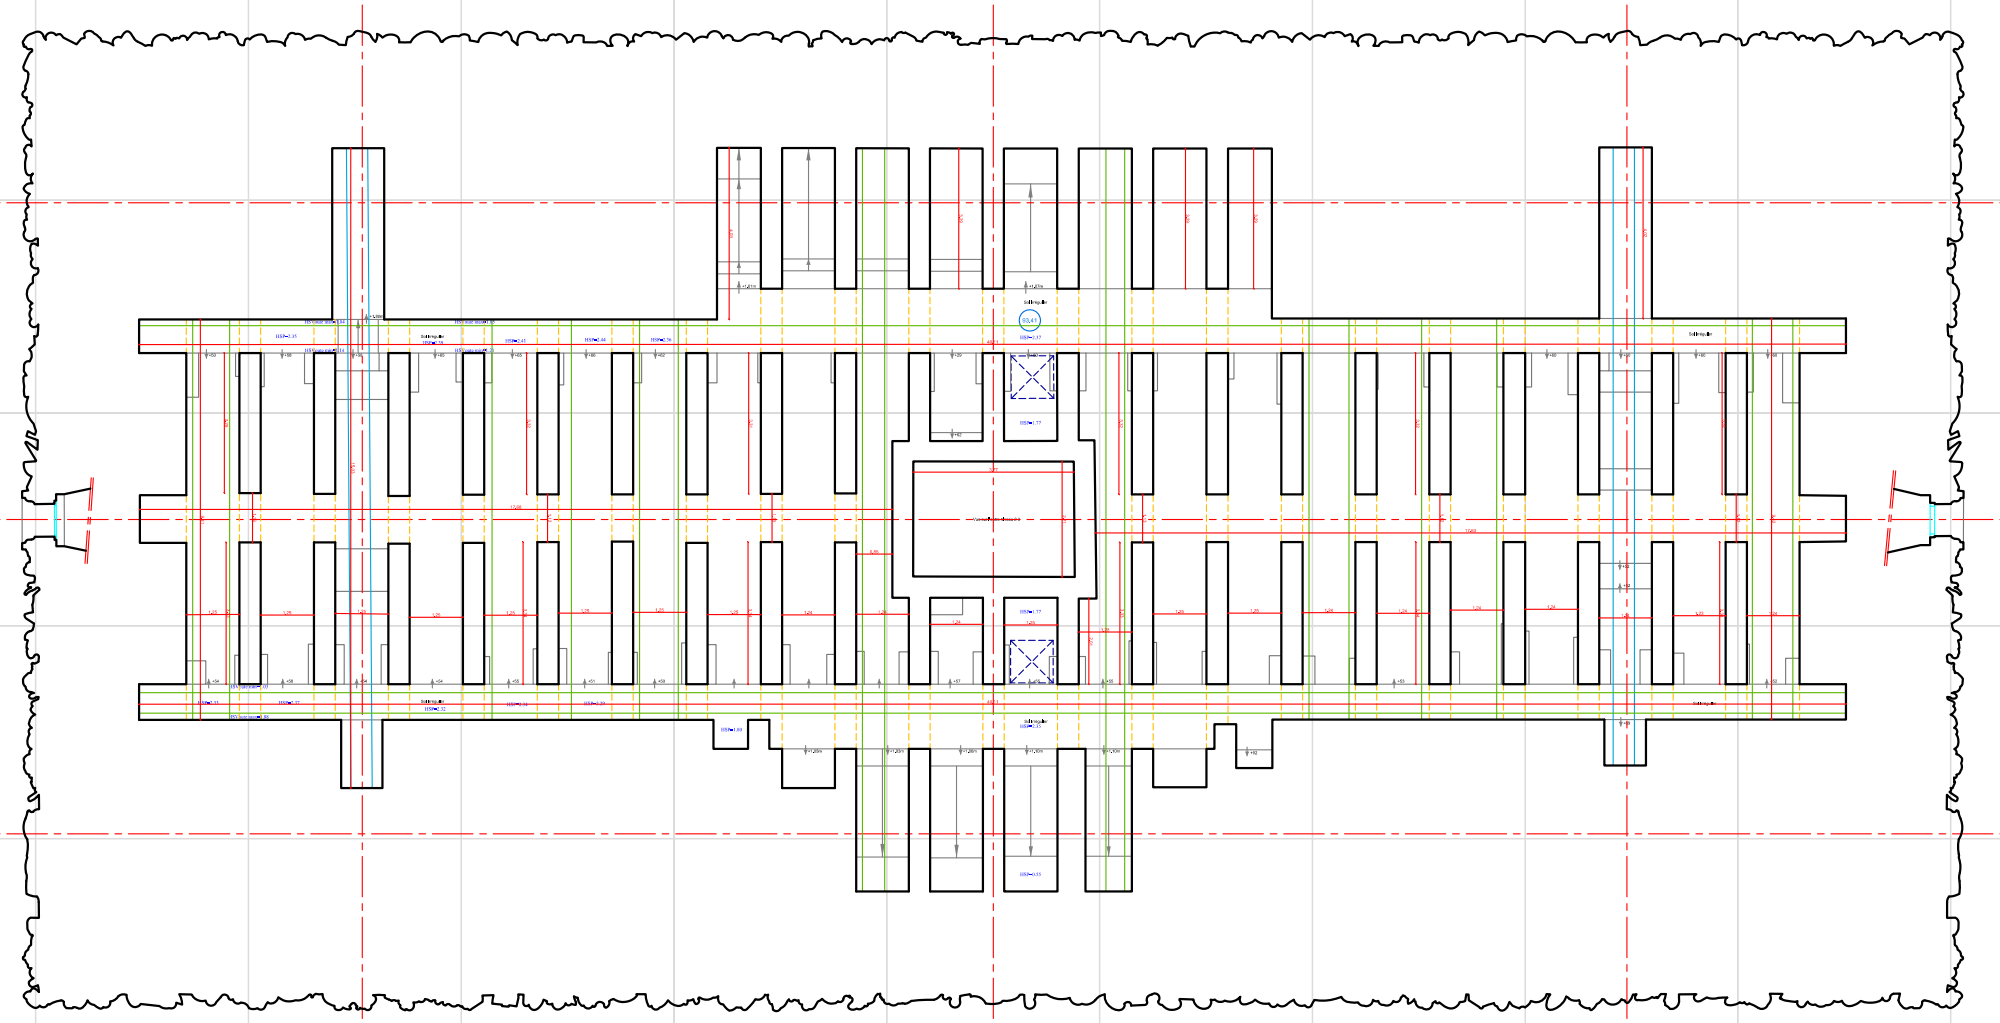



8 7 6 5

Avenue de la Grande Armée

ARC DE TRIOMPHE
PARIS 8ème

Relevé architectural et topographique

Ministère de la Culture et de la Communication

Service National des Travaux

1 Avenue Rockefeller Grande Ecurie du Roy
78035 Versailles cedex

Plan du niveau technique

N°	Type de document
1	Elévation est
2	Elévation nord
3	Elévation ouest
4	Elévation sud
5	Coupe-élévation transversale sur plan coté sud
6	Coupe-élévation transversale sur l'axe de la voûte, orientée vers le nord
7	Coupe-élévation transversale sur l'axe de la voûte, orientée vers le sud
8	Coupe transversale sur le couloir, parallèle à l'accès.
9	Coupe transversale sur socle billetterie et locaux techniques, orientée vers le sud
10	Coupe transversale sur le couloir en sous-sol, parallèle à l'accès.
11	Coupe-élévation longitudinale sur plan coté ouest
12	Coupe-élévation longitudinale sur l'axe de la voûte, orientée vers l'ouest
13	Coupe-élévation longitudinale sur l'axe de la voûte, orientée vers l'est
14	Coupe-élévation longitudinale sur plan coté est
15	Coupe longitudinale sur billetterie et socle
16	Coupe longitudinale sur billetterie et orgue
17	Plan du niveau -1 (crypte, billetterie, locaux techniques et EDF..), précisant les surfaces occupées par les différents concessionnaires
18	Plan du niveau sol
19	Plan du niveau 1 (salles dites Napoléon)
20	Plan du niveau 2
21	Plan de l'entresol (salle des Palmes et salle Militaire)
22	Plan du niveau technique
23	Plan du niveau musée (l'attique)
24	Plan de l'entresol 2 (toiture et terrasse)
25	Plan de la toiture terrasse
26	Plan de toiture
27	Plan topographique

Prélevés de juin 1998 à Juillet 2009

Plan 22/27	Echelle 1/50
Date: Février 2010	Indice 1.1

COEFFICIENT

BUREAU DE DESSIN TELMANT