Avenue des Champs Elysées


Avenue Wagram


Avenue de Kleber

Avenue de la Grande Armée

8 7 6 5

14 12 13 11

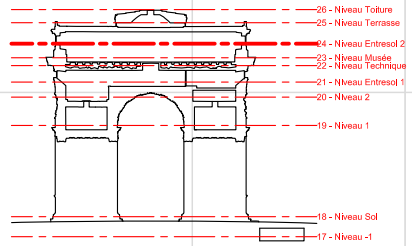

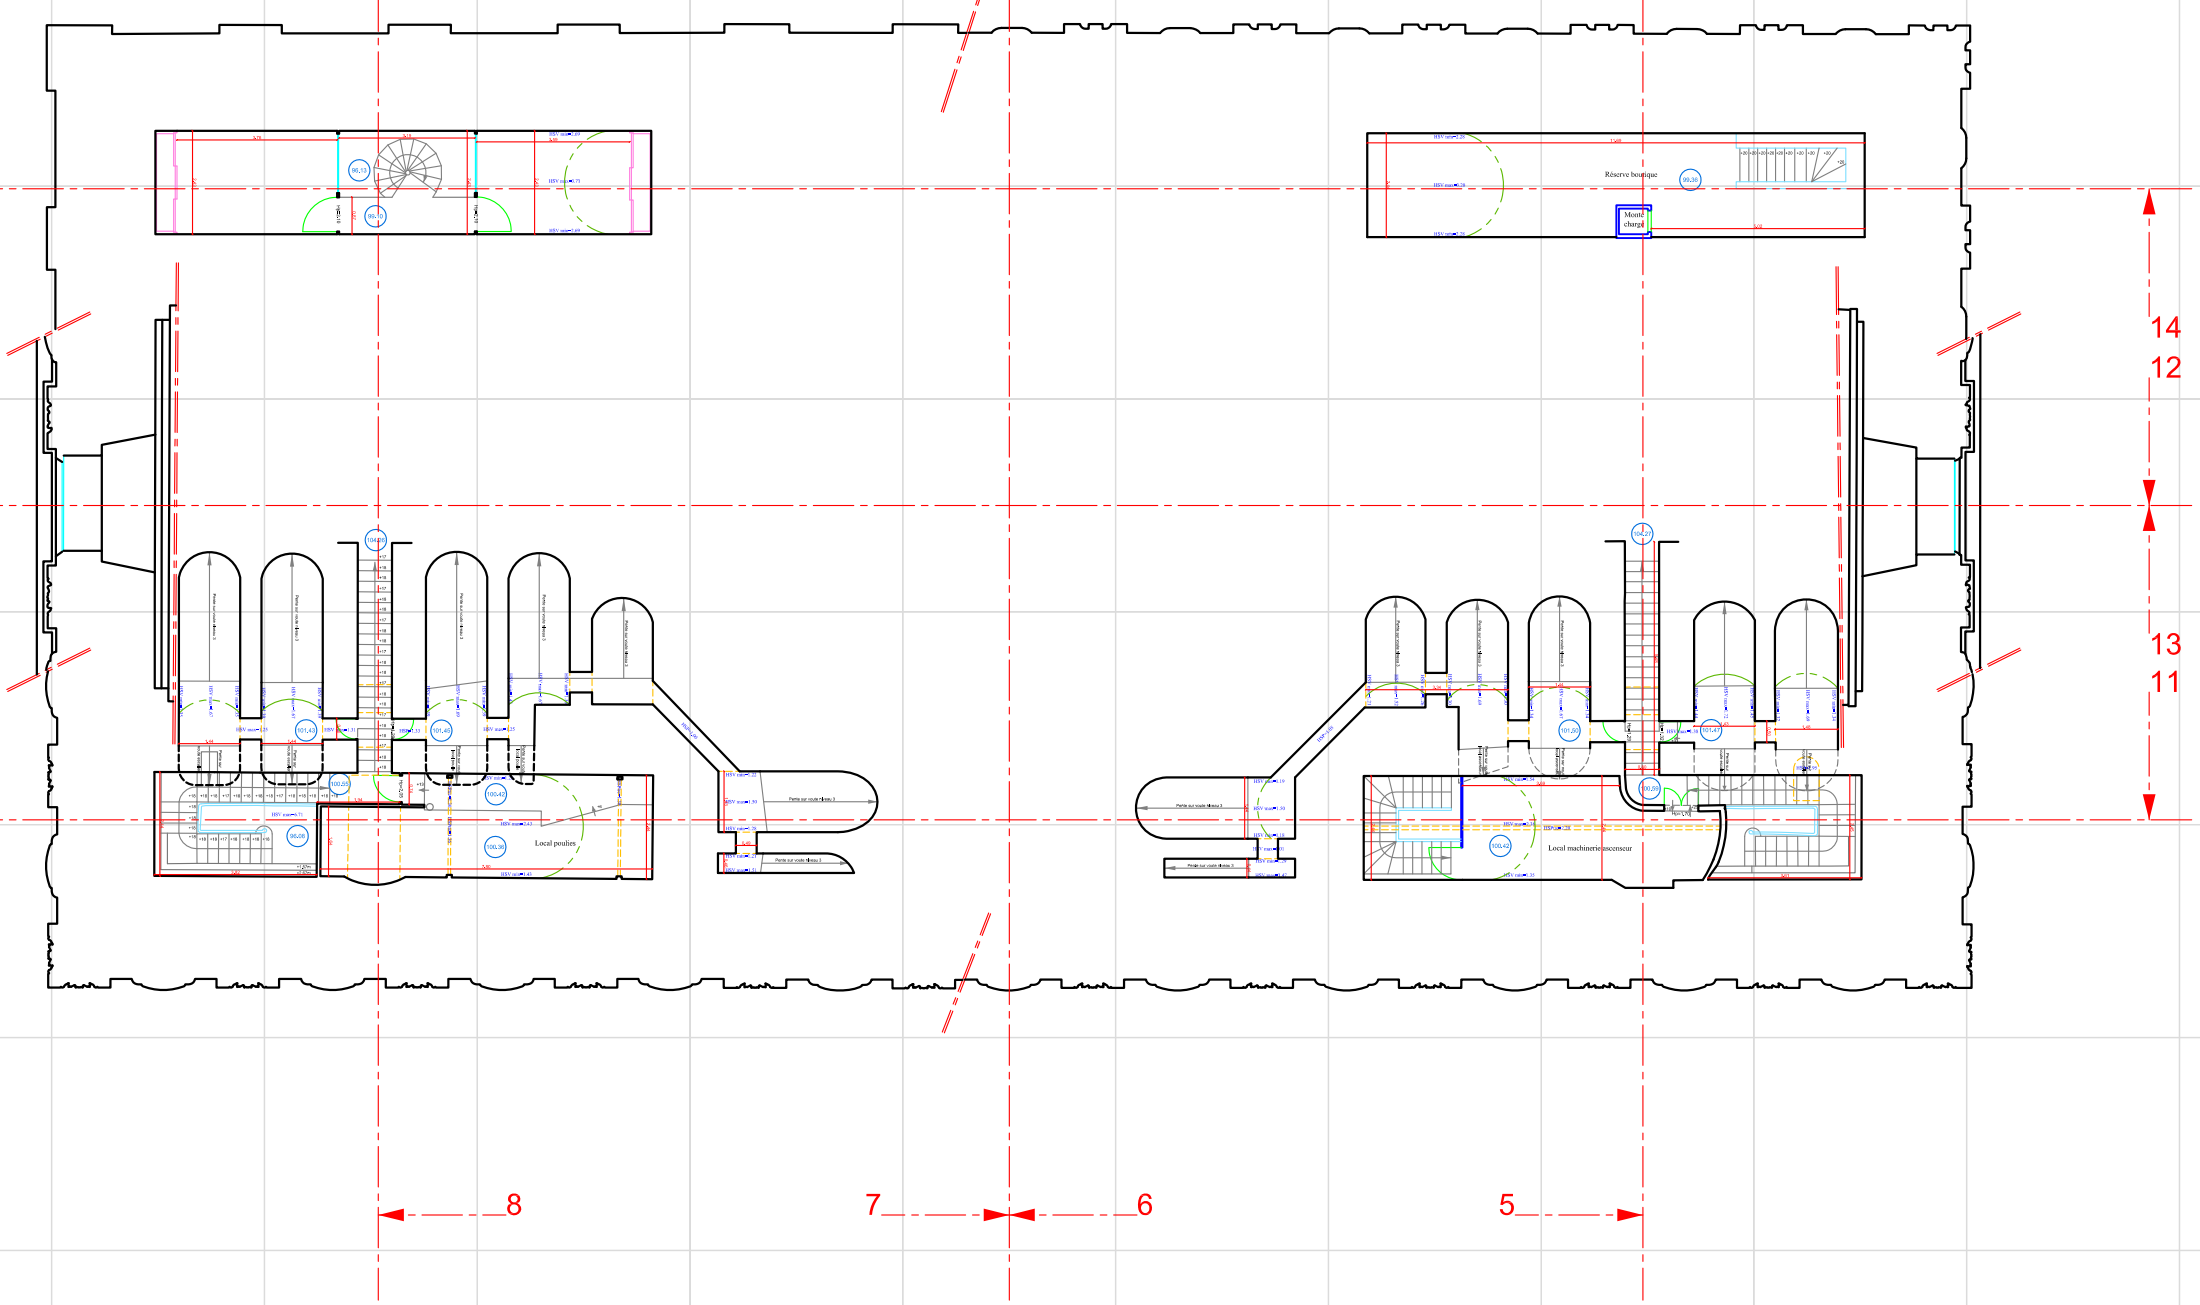

ARC DE TRIOMPHE
PARIS 8ème

Relevé architectural et topographique

Ministère de la Culture et de la Communication

Service National des Travaux

1 Avenue Rockefeller Grande Ecurie du Roy
78035 Versailles cedex

Plan de l'entresol 2
Musée et terrasse

N° Type de document
1 Elévation ouest
2 Elévation sud
3 Elévation nord
4 Elévation sud
5 Coupe-élévation transversale sur piles coté sud
6 Coupe-élévation transversale sur l'axe de la voûte, orientée vers le nord
7 Coupe-élévation transversale sur l'axe de la voûte, orientée vers le sud
8 Coupe transversale sur le couloir, orientée vers le sud
9 Coupe transversale sur socles billetterie et locaux techniques, orientée vers le sud
10 Coupe transversale sur le couloir en anse-panier, parallèle à l'accès.
11 Coupe-élévation longitudinale sur piles coté ouest
12 Coupe-élévation longitudinale sur l'axe de la voûte, orientée vers l'ouest
13 Coupe-élévation longitudinale sur l'axe de la voûte, orientée vers l'est
14 Coupe-élévation longitudinale sur piles coté est
15 Coupe longitudinale sur locaux techniques du socle
16 Coupe longitudinale sur billetterie et crypte
17 Plan du niveau -1 (crypte, billetterie, locaux techniques et EDF...), précisant les surfaces occupées par les différentes activités
18 Plan du niveau sol
19 Plan du niveau 1 (salles dites Napoléon)
20 Plan du niveau 2
21 Plan de l'entresol (salle des Palmes et salle Militaire)
22 Plan du niveau technique
23 Plan du niveau musée (Attique)
24 Plan de l'entresol 2 (Musée et terrasse)
25 Plan du niveau terrasse
26 Plan de toiture
27 Plan topographique

Prédocte des jours 1 Hall à Juillet 2006

Plan 24/27	Echelle 1/50
Date: Février 2010	Indice 1.1

COEFFICIENT

BUREAU DE DESSIN TILMANT