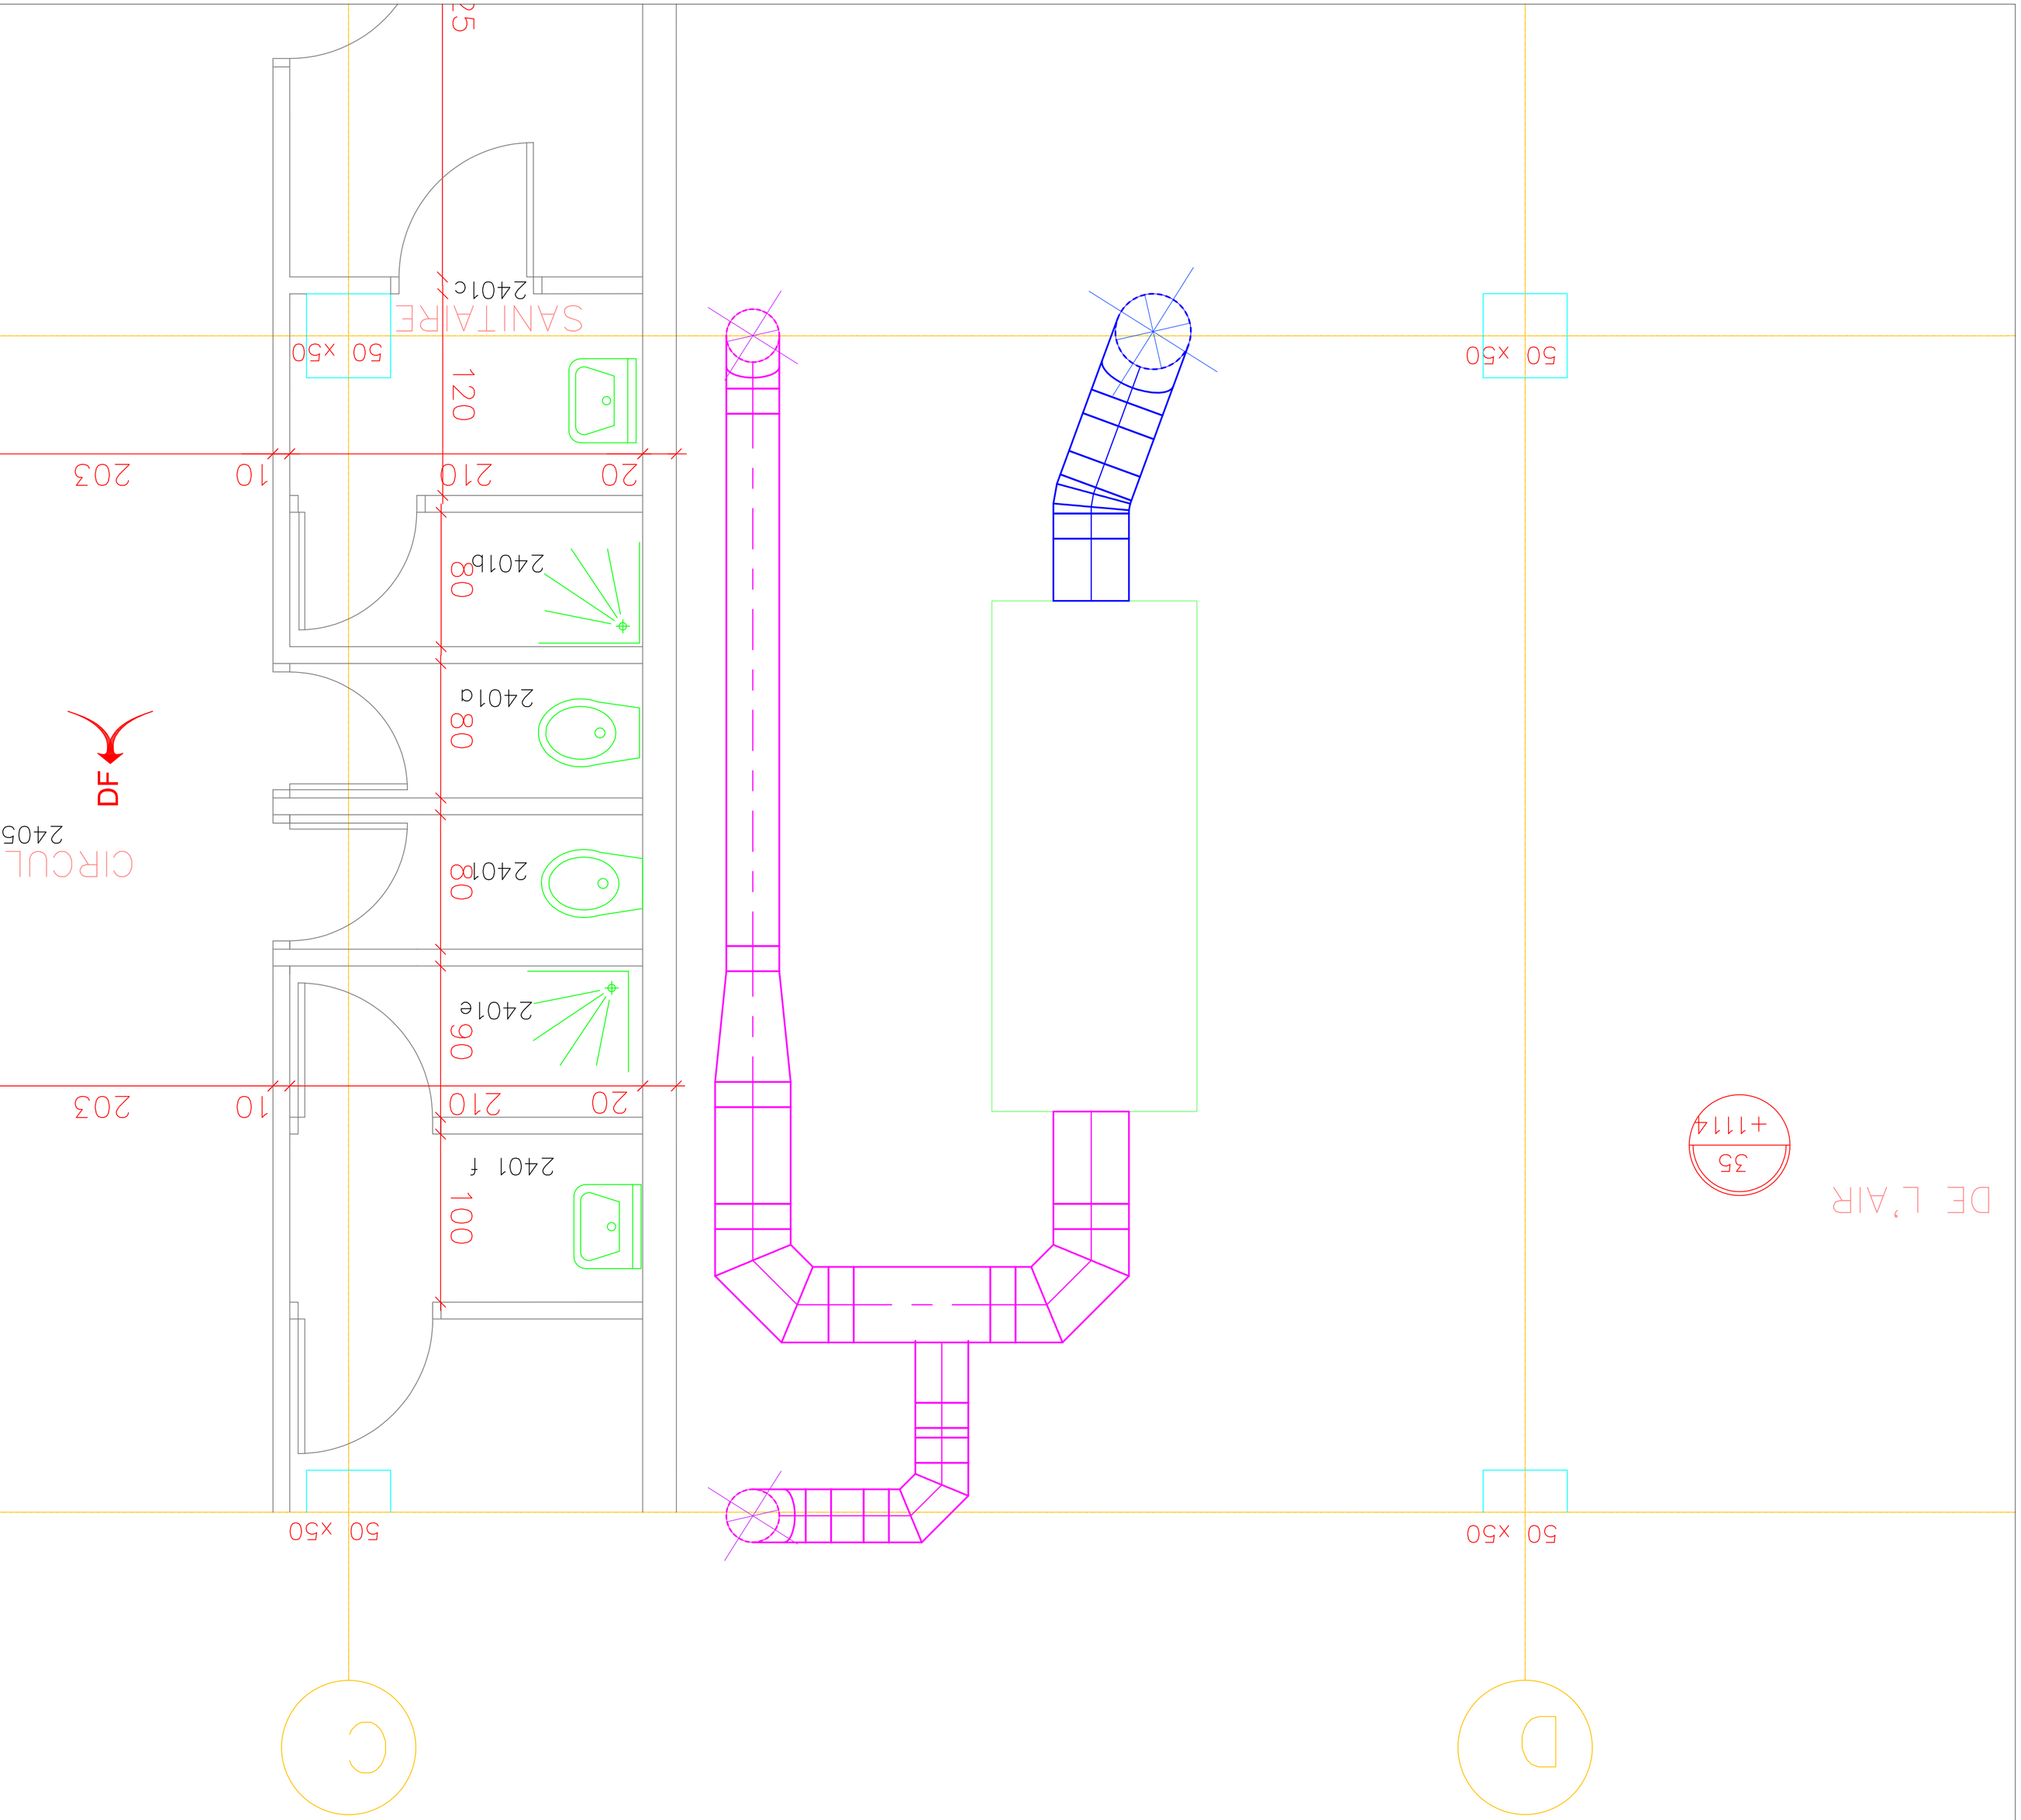


Centre Hospitalier Universitaire de Clermont-Ferrand

GABRIEL MONTPIED

NEUROSCAN LOOP X

PMT

Niveau 2

Plan CVC PROJET

Date	Modifications	Indice
28/08/2026	PREMIERE DIFFUSION	0

Dresse par :

Dessine par :

L'Ingenieur en chef :

Date : 28/08/2026

Echelle : 1/20

N° Plan d'Affaire :
16815

N° de Classement Archives :