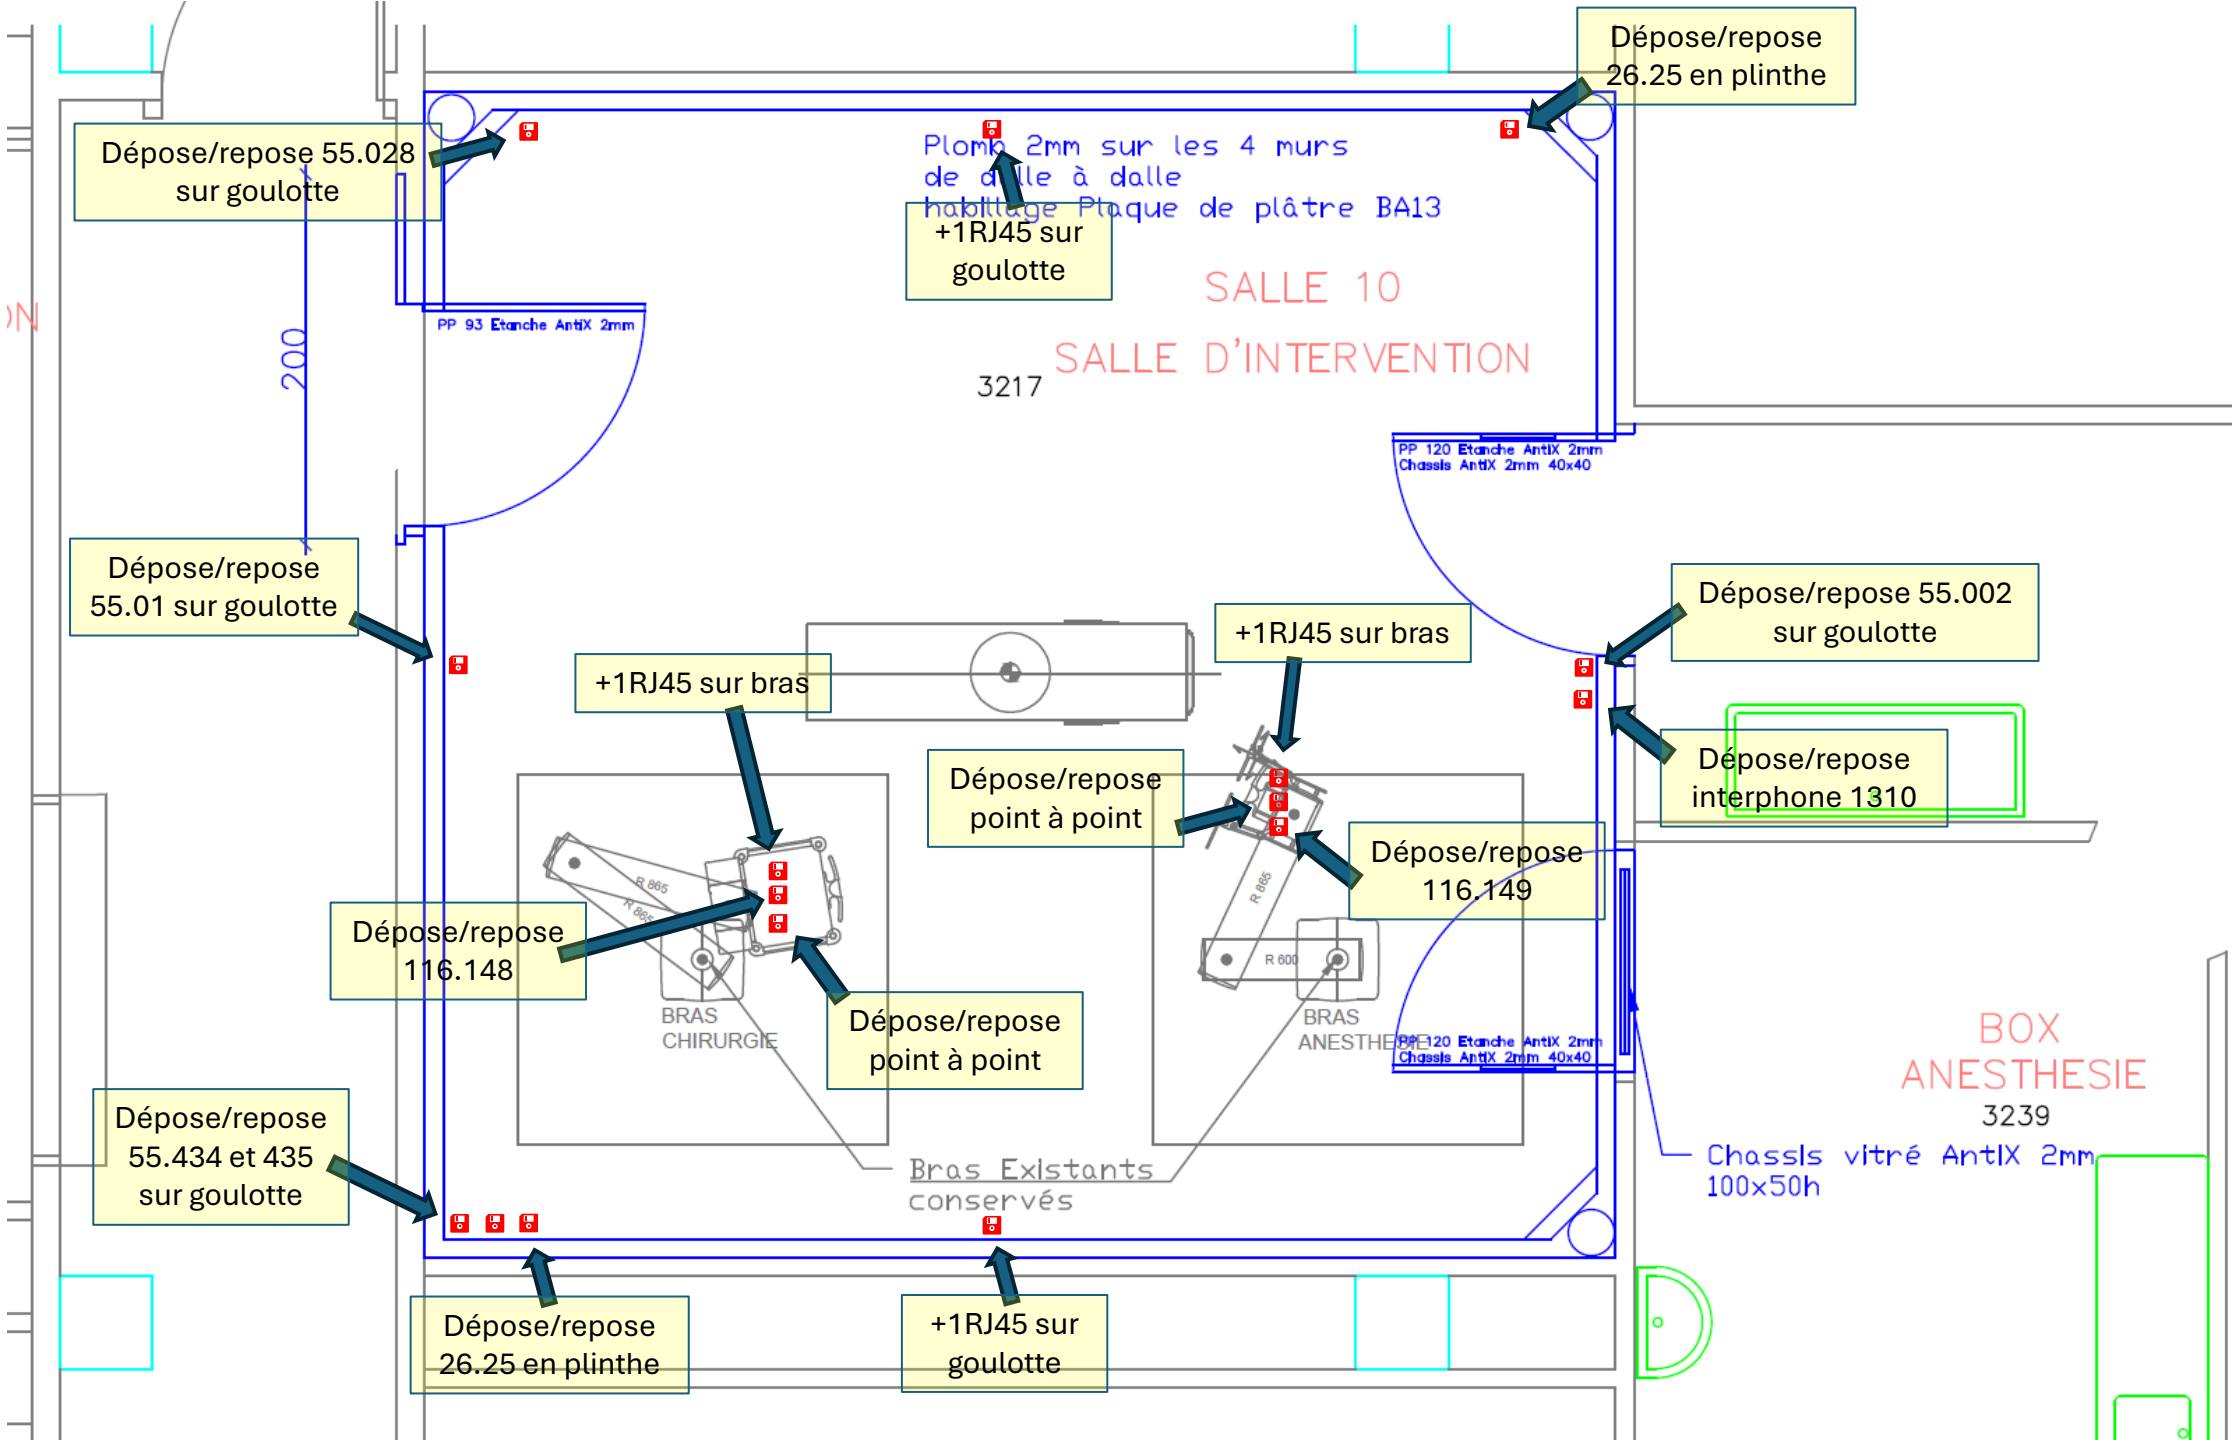

Dépose/repose 26.25 en plinthe
Dépose/repose 55.028 sur goulotte
Plomb 2mm sur les 4 murs de dalle à dalle habillage Plaque de plâtre BA13
+1RJ45 sur goulotte
SALLE 10
SALLE D'INTERVENTION
3217
PP 93 Etanche AntiX 2mm
PP 120 Etanche AntiX 2mm Chassis AntiX 2mm 40x40
200
Dépose/repose 55.01 sur goulotte
+1RJ45 sur bras
+1RJ45 sur bras
Dépose/repose 55.002 sur goulotte
Dépose/repose interphone 1310
Dépose/repose point à point
Dépose/repose 116.149
Dépose/repose 116.148
BRAS CHIRURGIE
BRAS ANESTHESIE
Dépose/repose point à point
Dépose/repose 55.434 et 435 sur goulotte
Bras Existants conservés
BOX ANESTHESIE
3239
Chassis vitré AntiX 2mm 100x50h
Dépose/repose 26.25 en plinthe
+1RJ45 sur goulotte