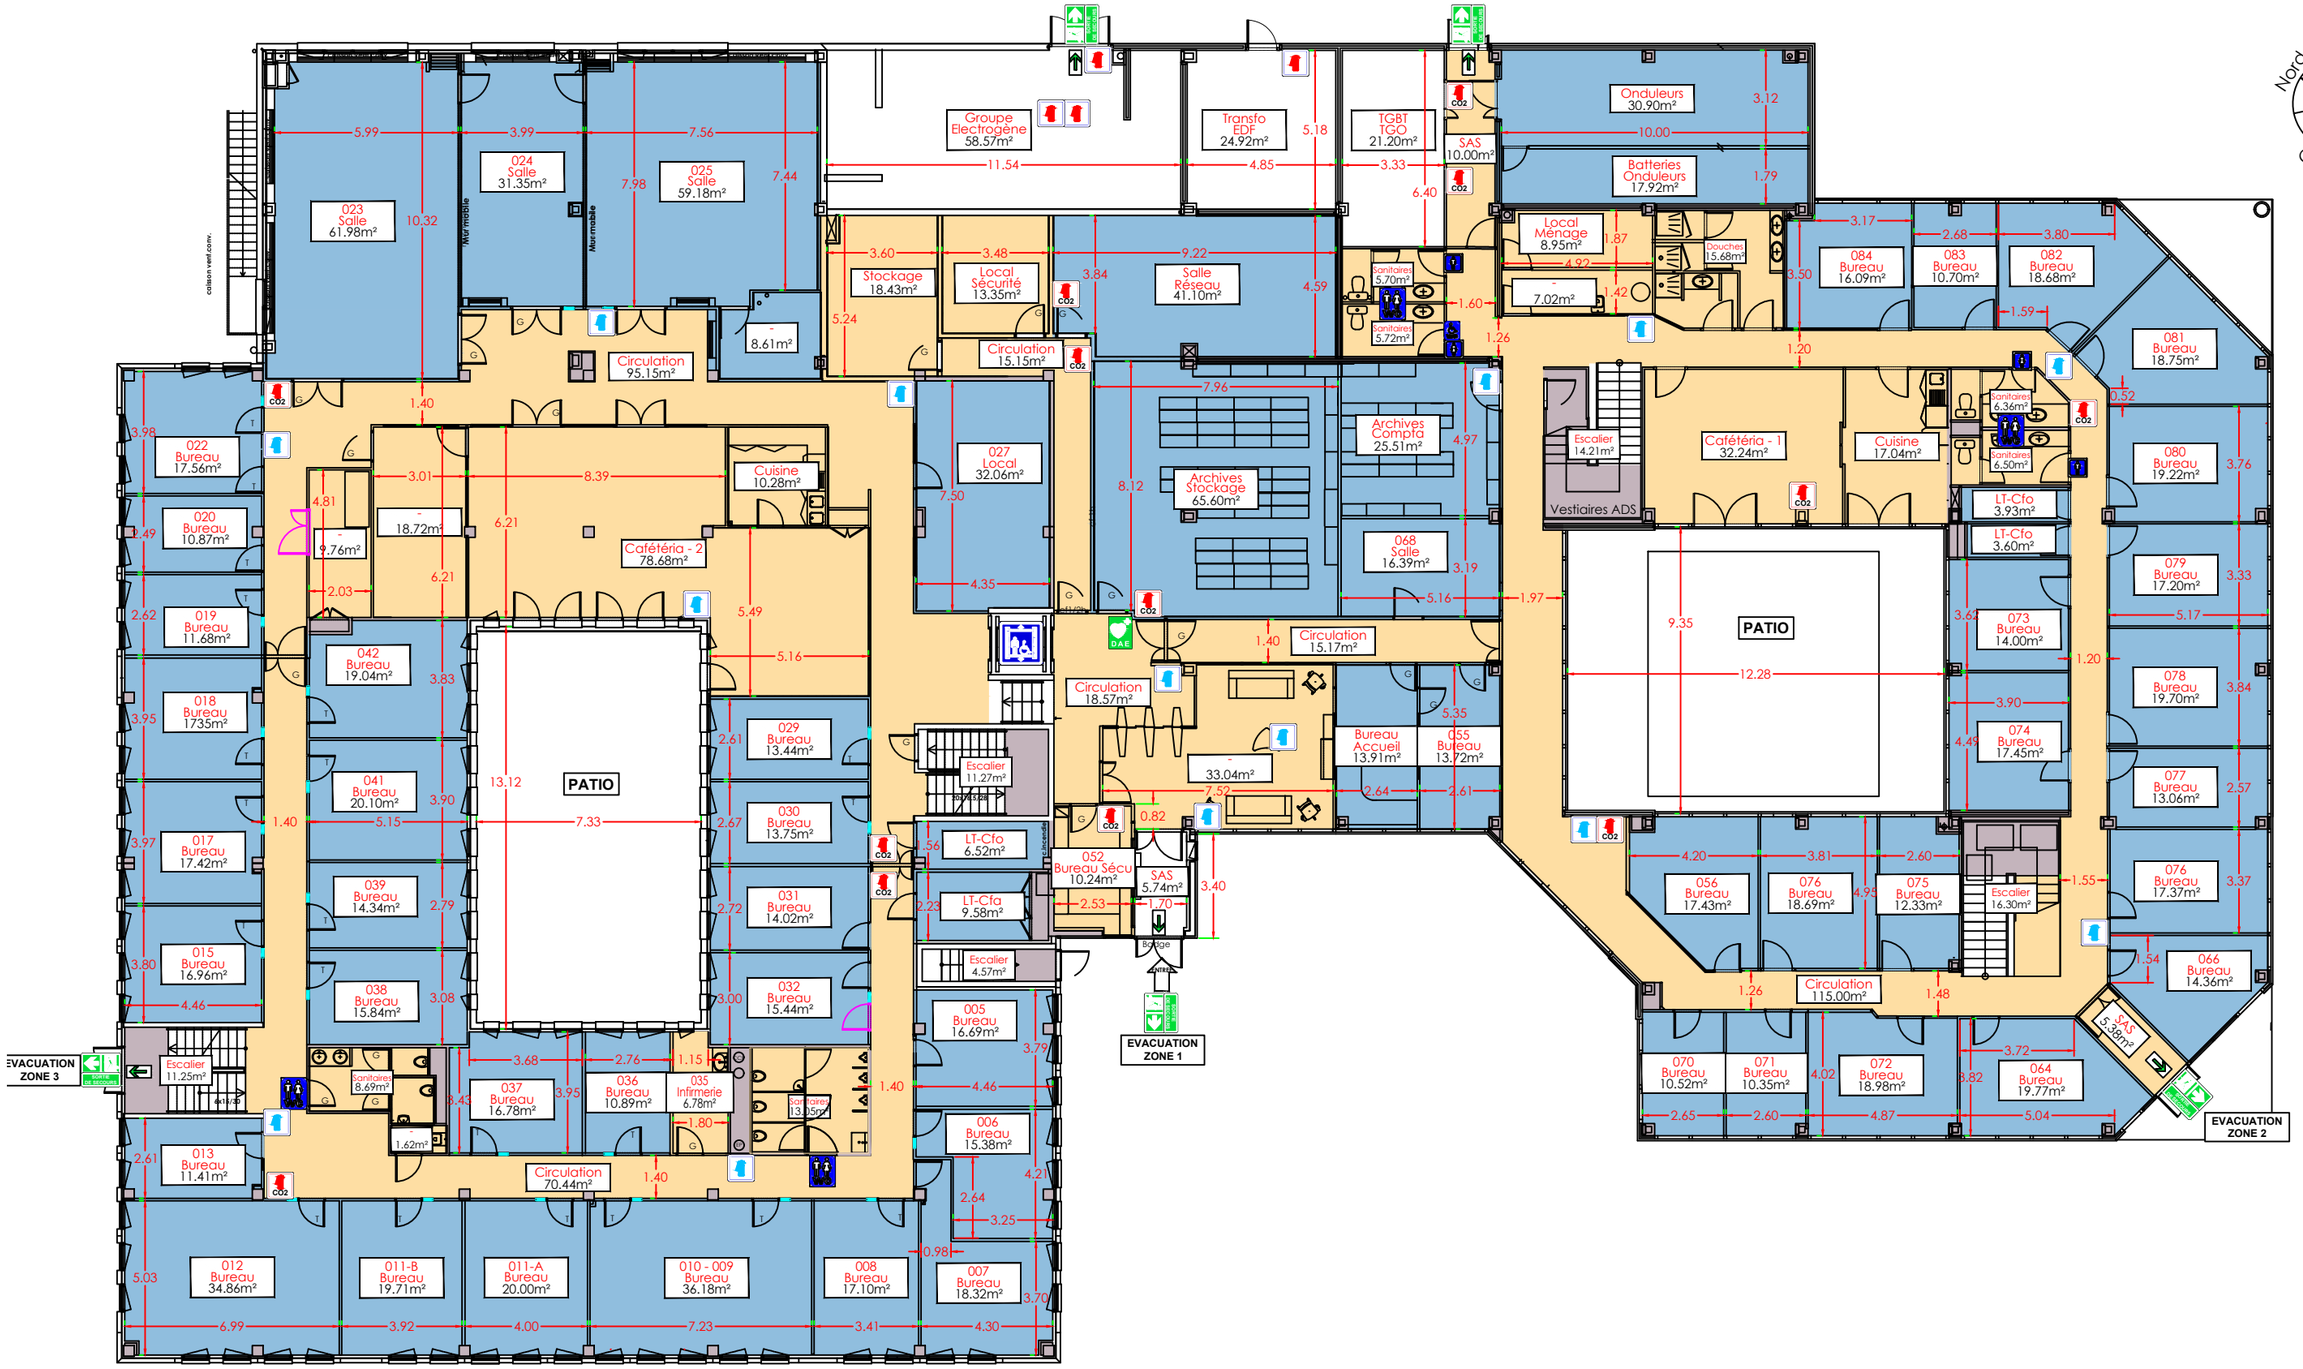

Nord
O
E
S
Groupe Electrogène 58.57m²
Transfo EDF 24.92m²
TGBT TGO 21.20m²
SAS 10.00m²
Onduleurs 30.90m²
Batteries Onduleurs 17.92m²
Local Ménage 8.95m²
7.02m²
Douches 15.68m²
023 Salle 61.98m²
024 Salle 31.35m²
025 Salle 59.18m²
8.61m²
Circulation 95.15m²
Stockage 18.43m²
Local Sécurité 13.35m²
Salle Réseau 41.10m²
Circulation 15.15m²
Sanitaires 5.70m²
Sanitaires 5.72m²
084 Bureau 16.09m²
083 Bureau 10.70m²
082 Bureau 18.68m²
081 Bureau 18.75m²
080 Bureau 19.22m²
079 Bureau 17.20m²
078 Bureau 19.70m²
077 Bureau 13.06m²
076 Bureau 17.37m²
066 Bureau 14.36m²
022 Bureau 17.56m²
020 Bureau 10.87m²
019 Bureau 11.68m²
018 Bureau 1735m²
017 Bureau 17.42m²
015 Bureau 16.96m²
013 Bureau 11.41m²
012 Bureau 34.86m²
011-B Bureau 19.71m²
011-A Bureau 20.00m²
010 - 009 Bureau 36.18m²
008 Bureau 17.10m²
007 Bureau 18.32m²
042 Bureau 19.04m²
041 Bureau 20.10m²
039 Bureau 14.34m²
038 Bureau 15.84m²
037 Bureau 16.78m²
036 Bureau 10.89m²
035 Infirmerie 6.78m²
029 Bureau 13.44m²
030 Bureau 13.75m²
031 Bureau 14.02m²
032 Bureau 15.44m²
005 Bureau 16.69m²
006 Bureau 15.38m²
027 Local 32.06m²
Archives Compta 25.51m²
Archives Stockage 65.60m²
068 Salle 16.39m²
Cuisine 10.28m²
Cafétéria - 2 78.68m²
18.72m²
9.76m²
Escalier 14.21m²
Vestiaires ADS
Cafétéria - 1 32.24m²
Cuisine 17.04m²
Sanitaires 6.36m²
Sanitaires 6.50m²
LT-Cfo 3.93m²
LT-Cfo 3.60m²
073 Bureau 14.00m²
074 Bureau 17.45m²
PATIO
9.35
12.28
Circulation 15.17m²
Circulation 18.57m²
33.04m²
Bureau Accueil 13.91m²
055 Bureau 13.72m²
Escalier 11.27m²
LT-Cfo 6.52m²
052 Bureau Sécu 10.24m²
SAS 5.74m²
LT-Cfa 9.58m²
Escalier 4.57m²
Escalier 11.25m²
Sanitaires 8.69m²
1.62m²
Circulation 70.44m²
Sanitaire 13.05m²
Local
Escalade
Escalier 16.30m²
056 Bureau 17.43m²
076 Bureau 18.69m²
075 Bureau 12.33m²
Circulation 115.00m²
070 Bureau 10.52m²
071 Bureau 10.35m²
072 Bureau 18.98m²
064 Bureau 19.77m²
SAS 5.38m²
Bureau
Bureau
Bureau