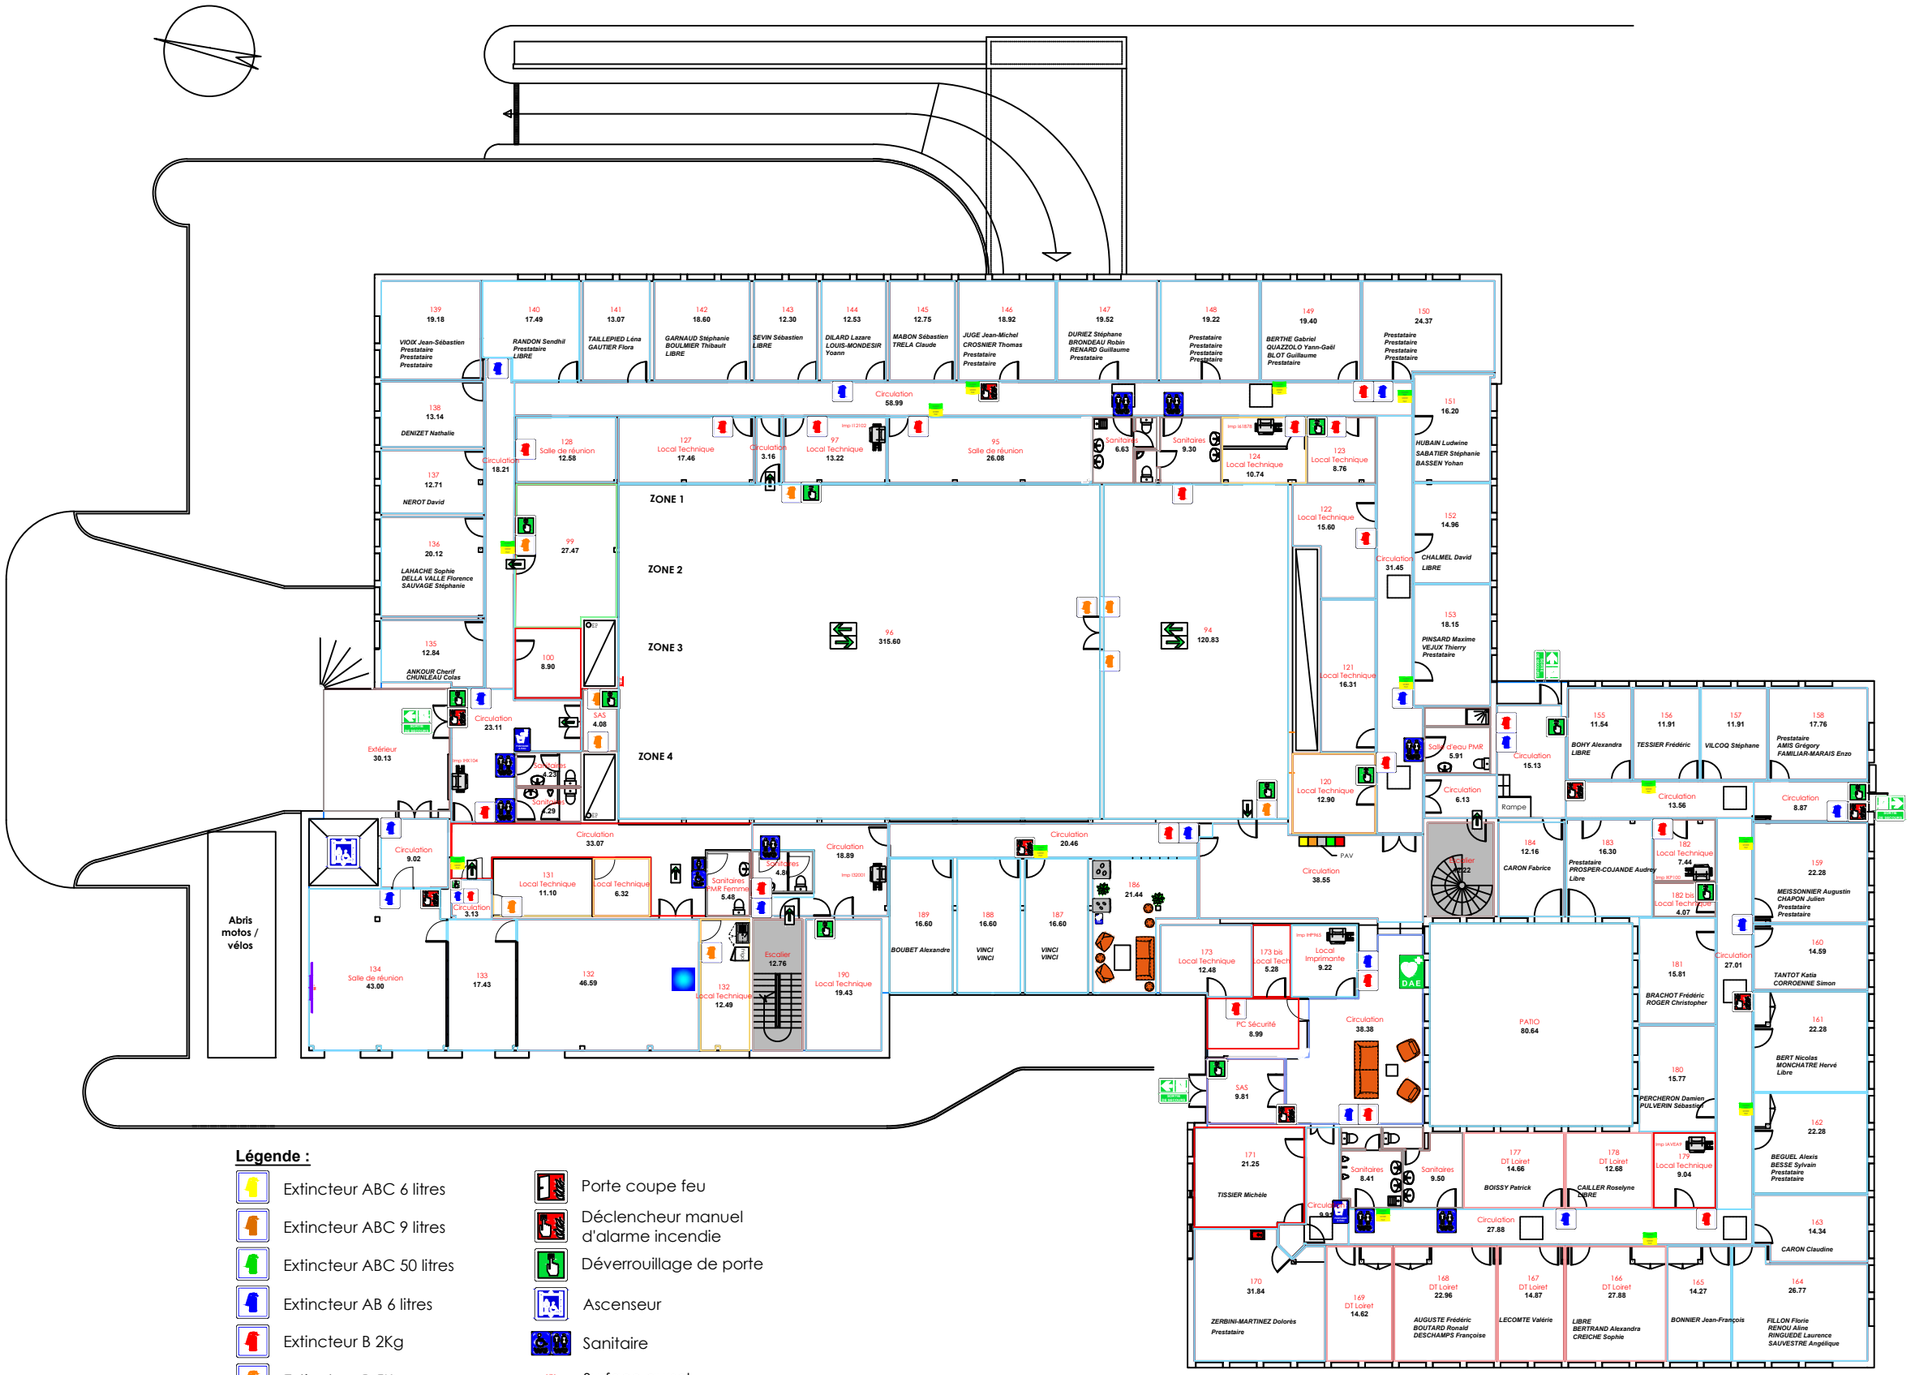

ZONE 1
ZONE 2
ZONE 3
ZONE 4
Abris motos / vélos
Circulation 58.99
Circulation 18.21
Salle de réunion 12.58
Local Technique 17.46
Circulation 3.16
Local Technique 13.22
Salle de réunion 26.08
Sanitaires 6.63
Sanitaires 9.30
Local Technique 10.74
Local Technique 8.76
Local Technique 15.60
Circulation 31.45
Local Technique 16.31
Salle d'eau PMR 5.91
Circulation 15.13
Circulation 6.13
Rampe
Circulation 13.56
Circulation 8.87
Circulation 38.55
PAV
Circulation 38.38
PATIO 80.64
Circulation 27.01
Circulation 27.88
Sanitaires 8.41
Sanitaires 9.50
Circulation 9.52
SAS 9.81
PC Sécurité 8.99
Local Imprimante 9.22
Local Technique 12.48
Local Technique 5.28
Circulation 23.11
Extérieur 30.13
Sanitaires 4.08
Circulation 3.23
Sanitaires 3.29
Circulation 33.07
Local Technique 11.10
Local Technique 6.32
Circulation 9.02
Circulation 3.13
Sanitaires PMR Fermée 5.48
Sanitaires 4.85
Circulation 18.89
Circulation 20.46
Escalier 12.76
Local Technique 19.43
Local Technique 12.49
Salle de réunion 43.00
Escalier 12.76
Local Technique 19.43
Local Technique 46.59
Local Technique 17.43
Local Technique 12.49