

5ème ETAGE

FACE NORD


1-RIVIERES

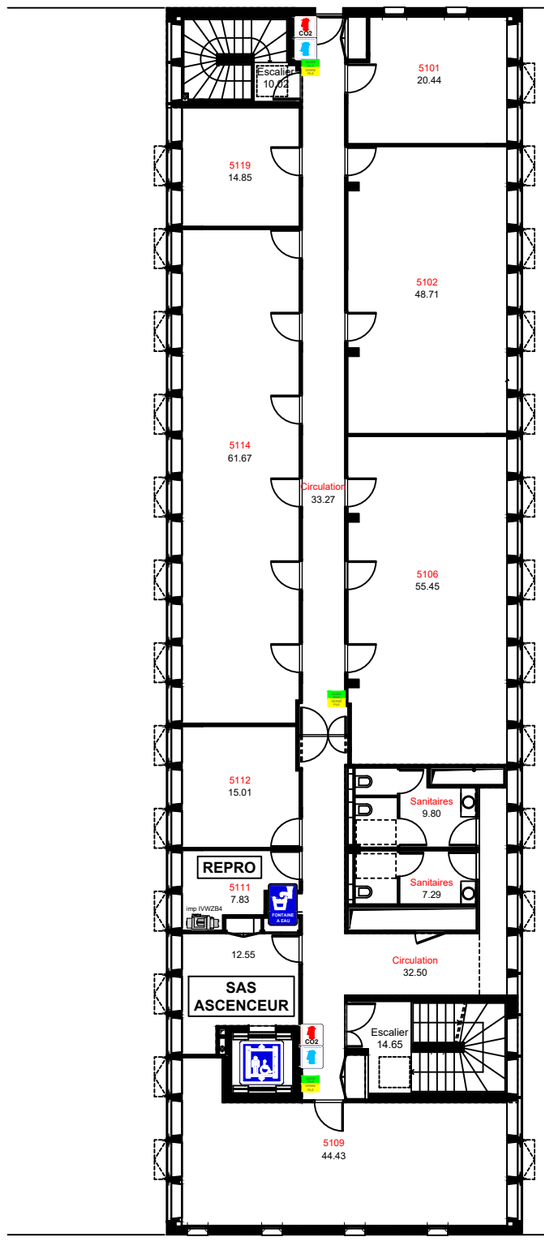

2-CELEBRITES

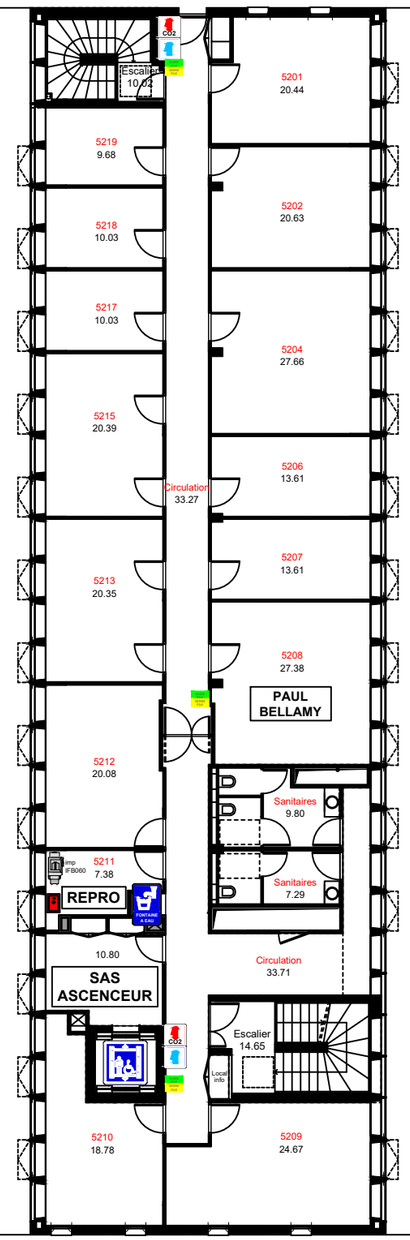

3-LIEUX

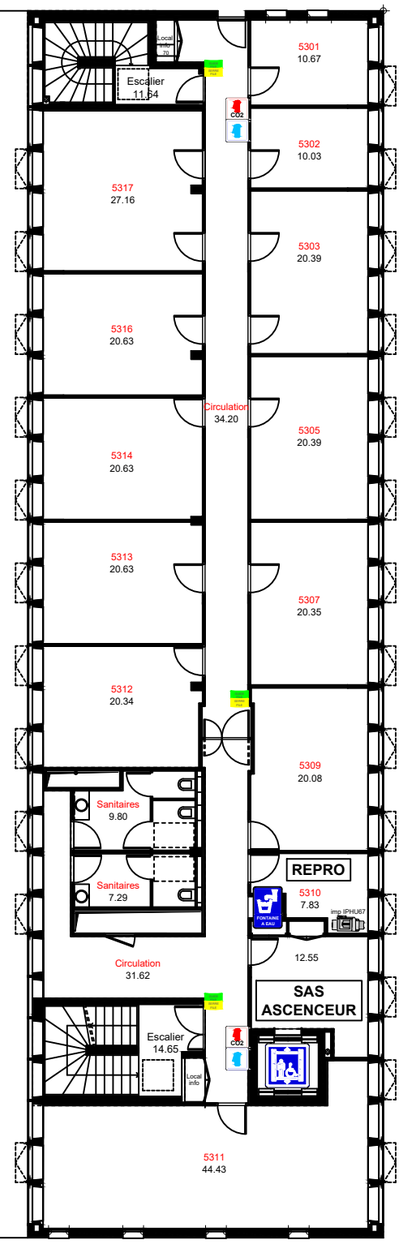

Légende :

- Accès RDC et étages
- Accès sous-station
- Coffre fort
- Imprimante
- Ascenseur
- Extincteur à poudre
- Extincteur CO2
- Extincteur à eau
- Brassards Guide-File / Serre-File
- Défibrillateur automatisé externe (DAE)
- Porte fermée bureau
- Porte accès bureau
- Surfaces au sol

FACE SUD

RUE KONRAD ADENAUER

Nord

0 1 2 3 4 5 m. 10 m. 15 m.

Echelle : 1/200

FRANCE TRAVAIL - SITE DE NANTES

VILLE DE NANTES

Maîtrise d'Ouvrage — France Travail — **DGA SI**, 2, rue Konrad Adenauer, 44275 NANTES

Maîtrise d'Oeuvre — DSPC LIS — **DSPC / LIS**, 15 rue Henri Rol Tanguy, 93100 MONTREUIL

PLAN D'AMÉNAGEMENT
5ème ETAGE

Echelle	Surface totale	Indice	Auteur
1/200e	1254m²	0	BVX
Date	Plan		
12/12/2025	5ème ETAGE		