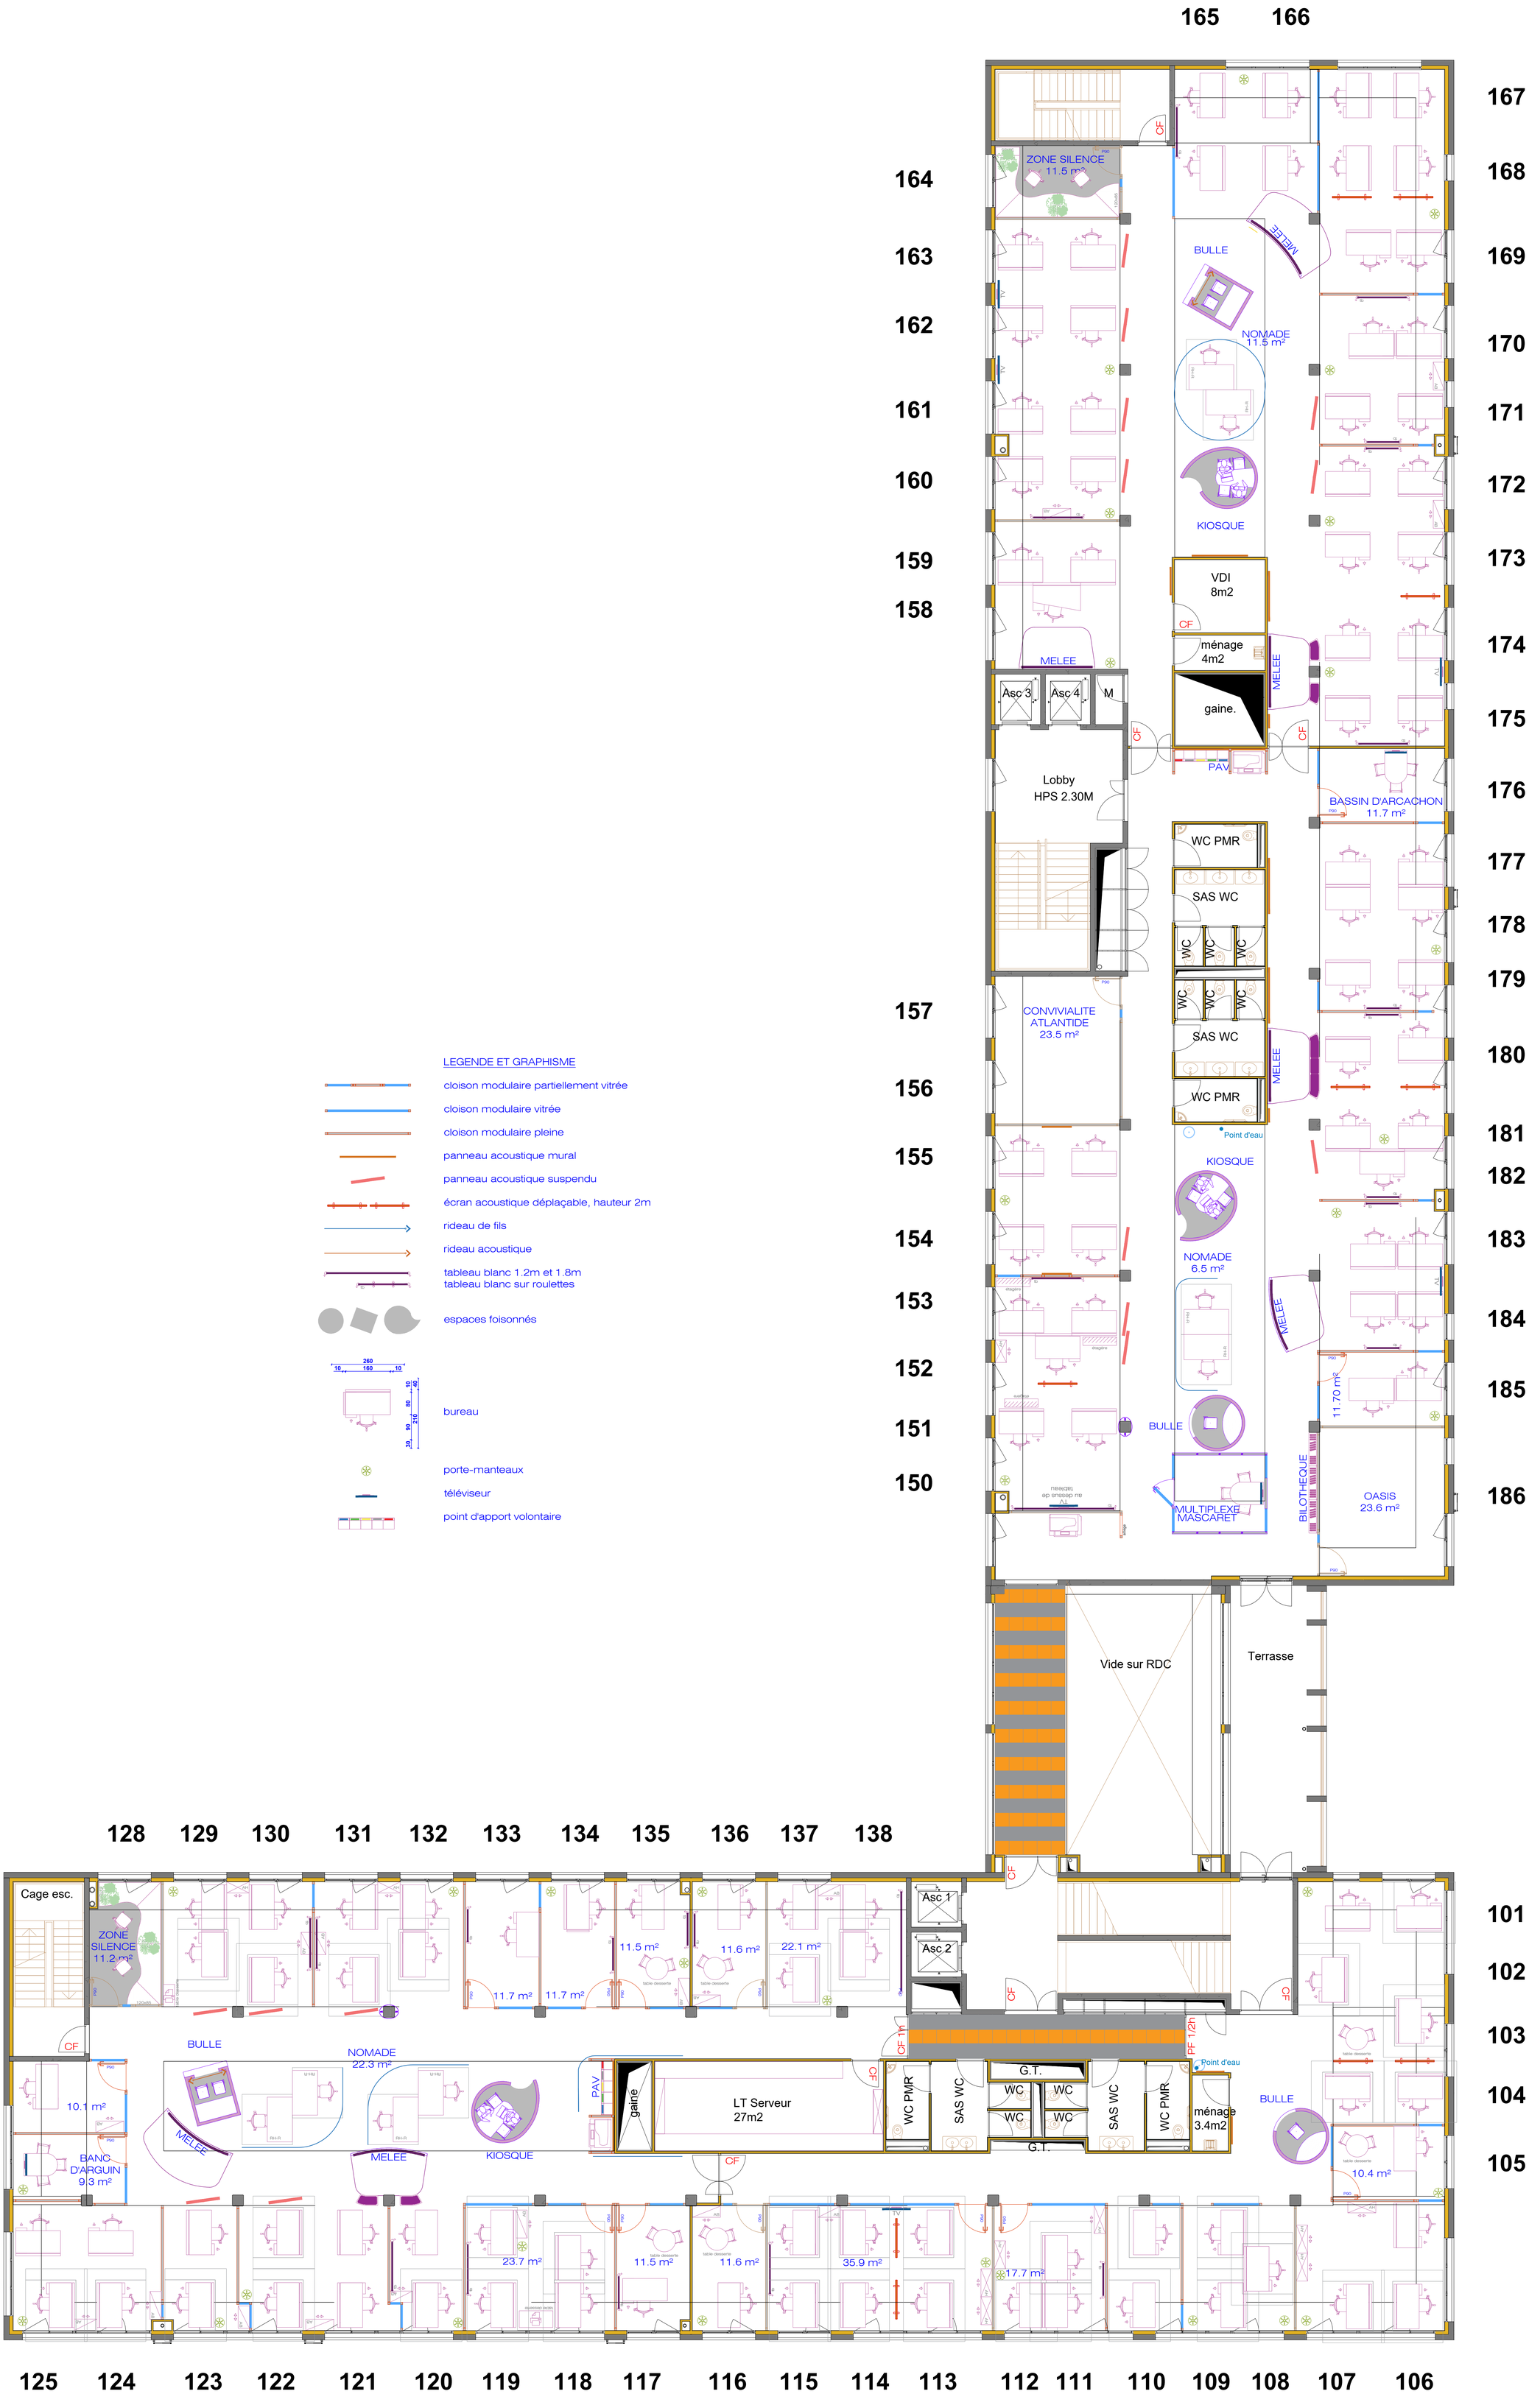


LEGENDE ET GRAPHISME

- cloison modulaire partiellement vitrée
- cloison modulaire vitrée
- cloison modulaire pleine
- panneau acoustique mural
- panneau acoustique suspendu
- écran acoustique déplaçable, hauteur 2m
- rideau de fils
- rideau acoustique
- tableau blanc 1.2m et 1.8m
  tableau blanc sur roulettes
- espaces foisonnés
- bureau
- porte-manteaux
- téléviseur
- point d'apport volontaire

France Travail
DGA SI
189 Av. du Haut Lévêque
33600 PESSAC

DSPC / LIS
12 rue Dolorès Ibarruri
94300 MONTREUIL

COEUR DE BERSOL - Avenue Gustave Eiffel 33600 PESSAC

PLAN
NIVEAU R+1

date : 25/06/2024
échelle : 1/80
indice :

préparé par : BVX