


Les services
- Communs
- Direction des assurés
- Locaux techniques

N3 - 500 ETAT ACTUEL
1 : 500



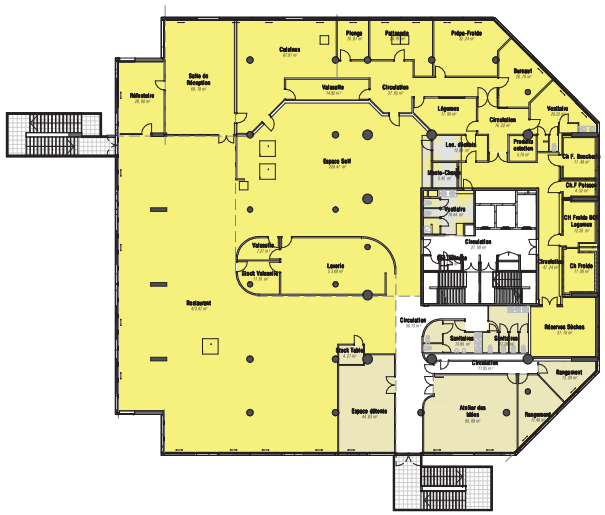

Les services
- CARSAT
- Communs
- Direction des assurés
- Direction des offreurs de soins
- Libre
- Restaurant d'Entreprise

N2 - 500 ETAT ACTUEL
1 : 500

CPAM Loire-Atlantique 9 rue Gaëtan Rondeau 44000 Nantes	MAITRISE D'OUVRAGE **CPAM Loire atlantique** 9 rue Gaëtan Rondeau 44000 Nantes	ARCHITECTE **DLW Architectes** 10 rue Marmontel 44000 Nantes	**ETAT ACTUEL - R+2/R+3** Date: 23/04/2026 · Echelle: 1 : 500 · Numero de plan: PH0.05	PRO