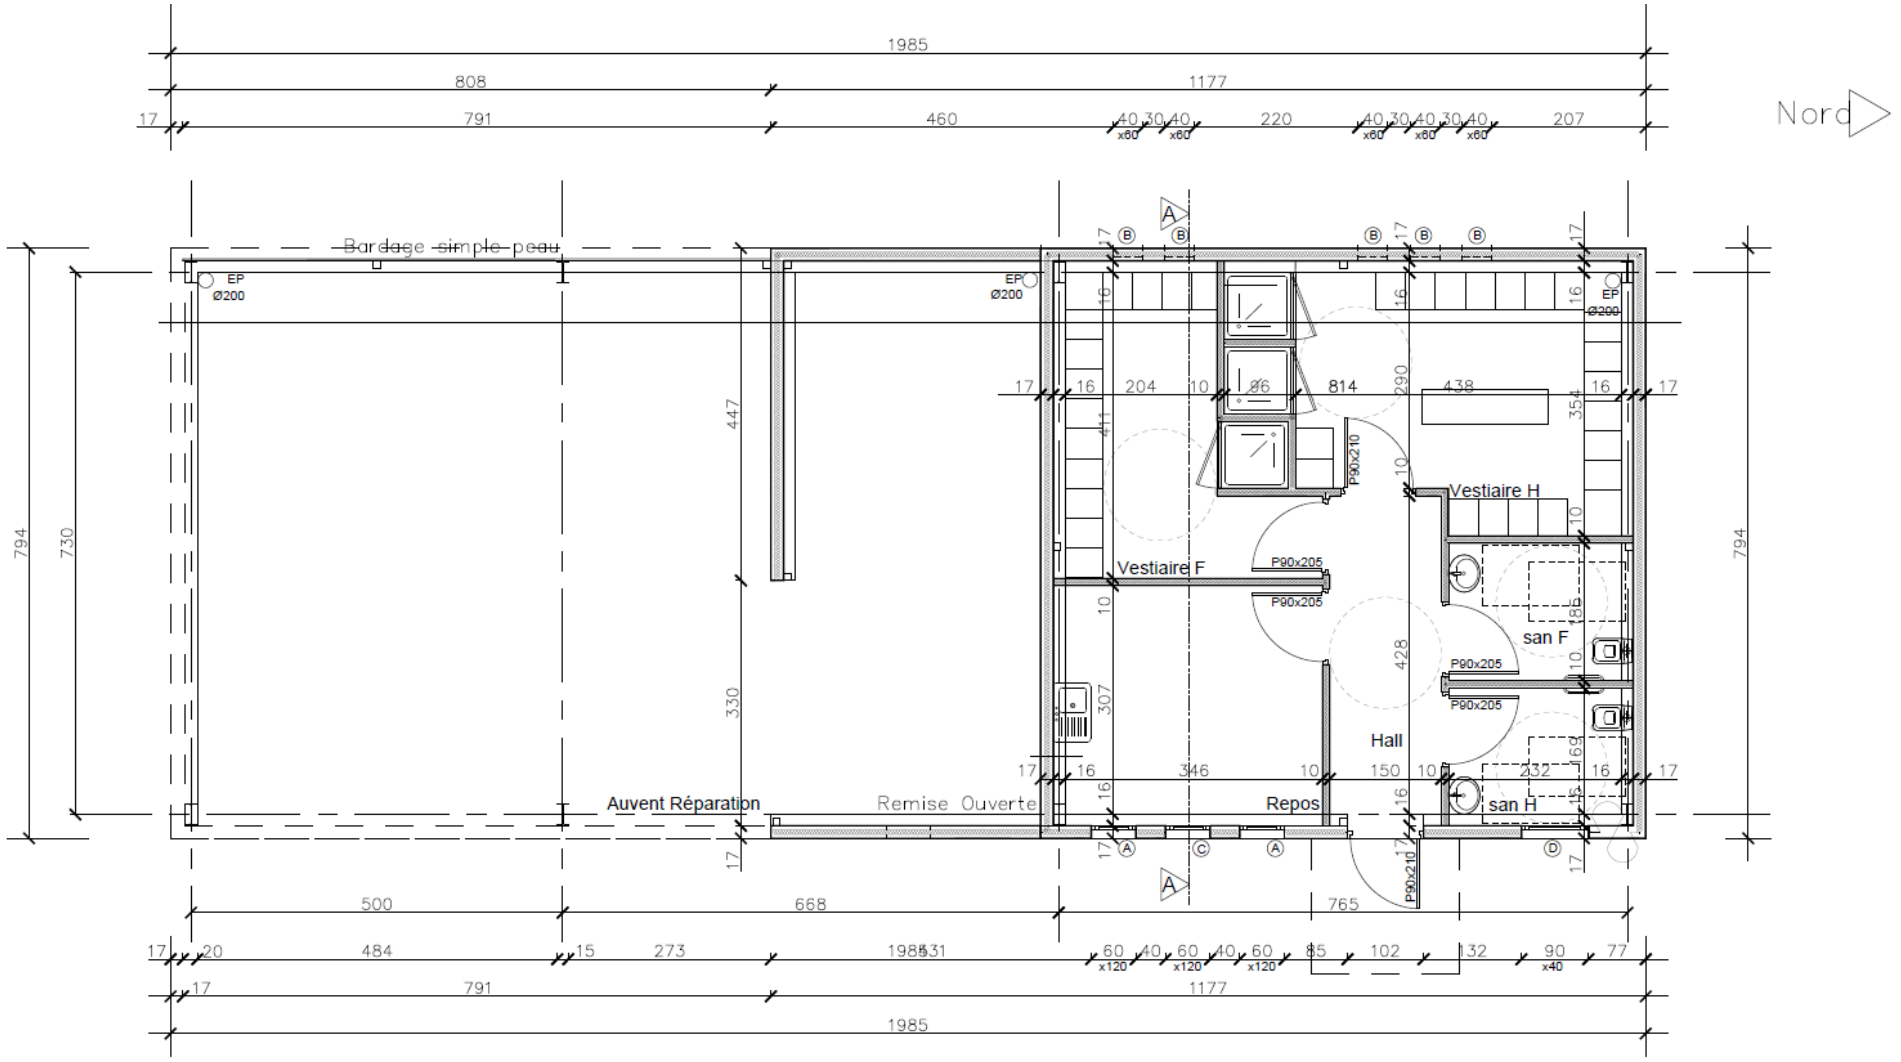

Nord
Bardage simple peau
EP Ø200
EP Ø200
EP Ø200
Vestiaire F
Vestiaire H
san F
san H
Hall
Repos
Auvent Réparation
Remise Ouverte
P90x205
P90x210
1985
808
1177
791
460
220
207
794
730
447
330
500
668
765
484
273
1985
1177
791
1985