EFS - NANTES 2

Cahier agencement - DCE Ind.A

24.08.2026

FICHE DOSSIER - CONTACTS

INTERVENANT	REPRESENTANT	ADRESSE	TEL.	MAIL
Maitre d'ouvrage				
Architecte				
Maitre d'oeuvre				
...				

EFS
17 rue Océane 44800 Saint-Herblain

Aménagement de bureaux en maison du don EFS

PAGE DE GARDE

N

Le 24.08.2026
Ech #####
Dessiné par MB
Format A3

N° 00

PRO-DCE


Indice	Le	Modification
indica a	24.07.2026	cahier agencement

OTHEA
20 rue du Sureau
35520 La Mézière
Tel : 06 03 55 66 87
contact@othea.fr

Les croquis, dessins, esquisses, maquettes, plans et autres représentations ne constituent en aucune façon des documents d'exécution. Ils expriment une intention créative et sont fournis à titre indicatif. Les entreprises ou les clients s'ils réalisent leurs travaux eux-mêmes, devront vérifier sur place l'exactitude des éléments cités sur les plans. Ils seront seuls responsables



RDC - Zone MDD

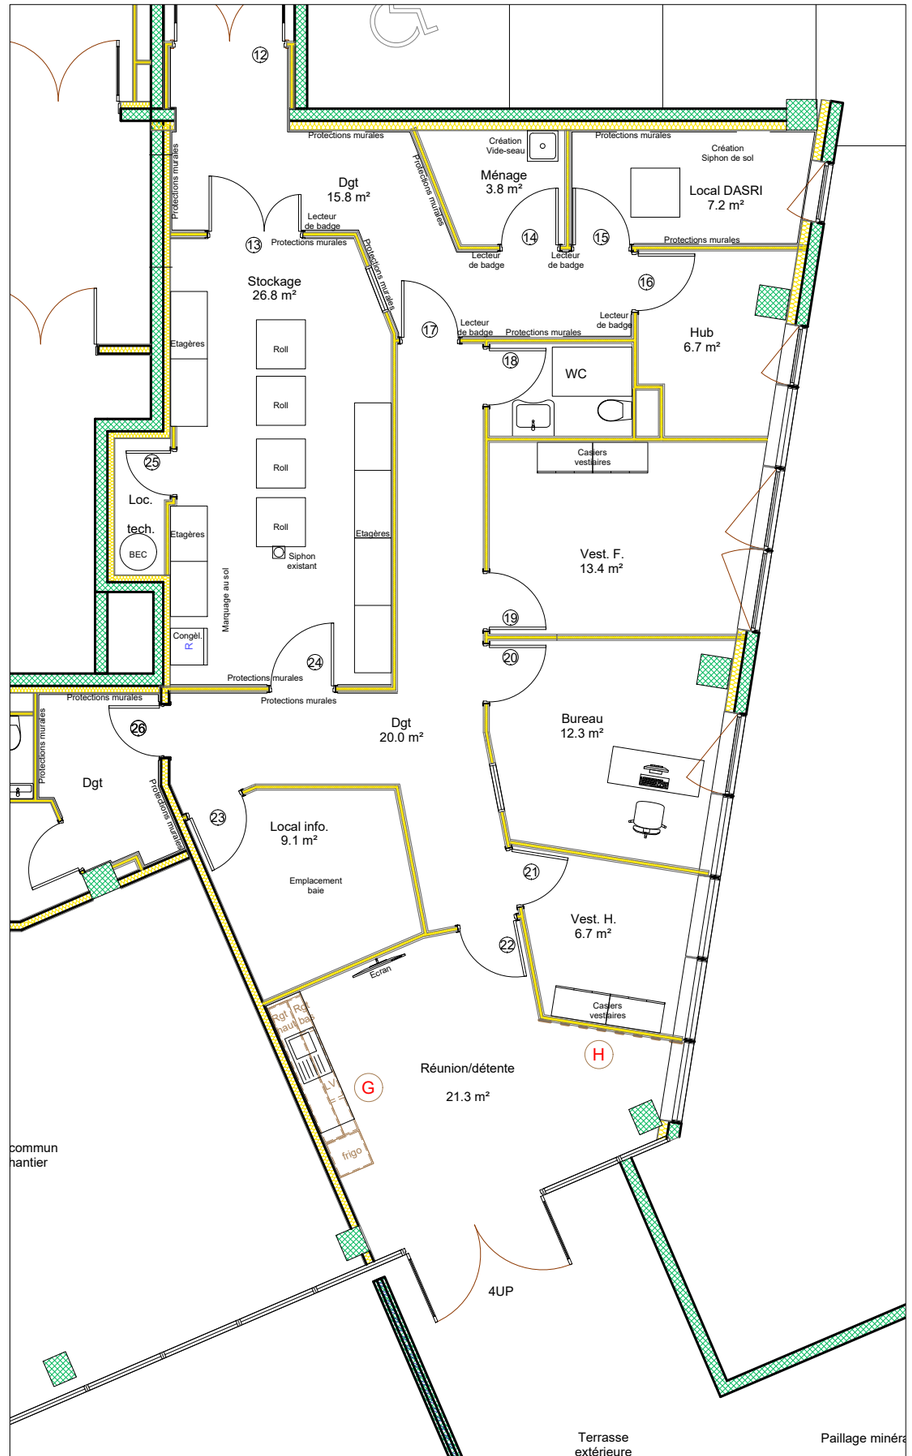

RDC - Zone technique interne EFS


EFS 17 rue Océane 44800 Saint-Herblain	Aménagement de bureaux en maison du don EFS	RDC REPÉRAGE	N	Le 24.08.2026 Ech 1:100 Dessiné par MB Format A3	N° 01 PRO-DCE	Indice indica a	Le 24.07.2026	Modification cahier agencement

OTHEA
20 rue du Sureau
35520 La Mézière
Tel : 06 03 55 66 87
contact@othea.fr


Les croquis, dessins, esquisses, maquettes, plans et autres représentations ne constituent en aucune façon des documents d'exécution. Ils expriment une intention créative et sont fournis à titre indicatif. Les entreprises ou les clients s'ils réalisent leurs travaux eux-mêmes, devront vérifier sur place l'exactitude des éléments cités sur les plans. Ils seront seuls responsables

A


Banque d'accueil - Qté 01
Zone MDD - RDC

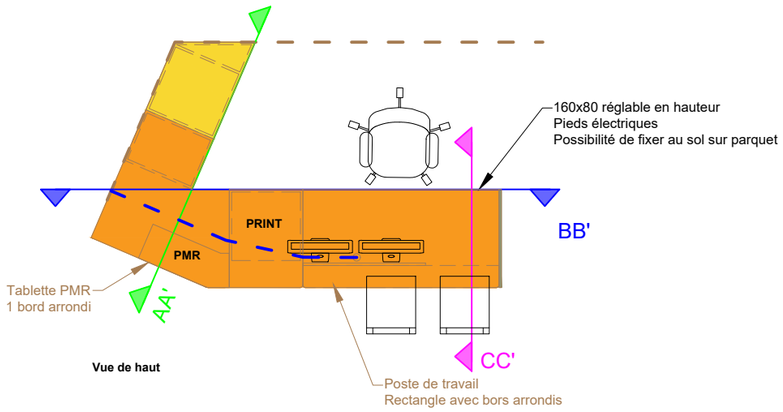

Vue de haut

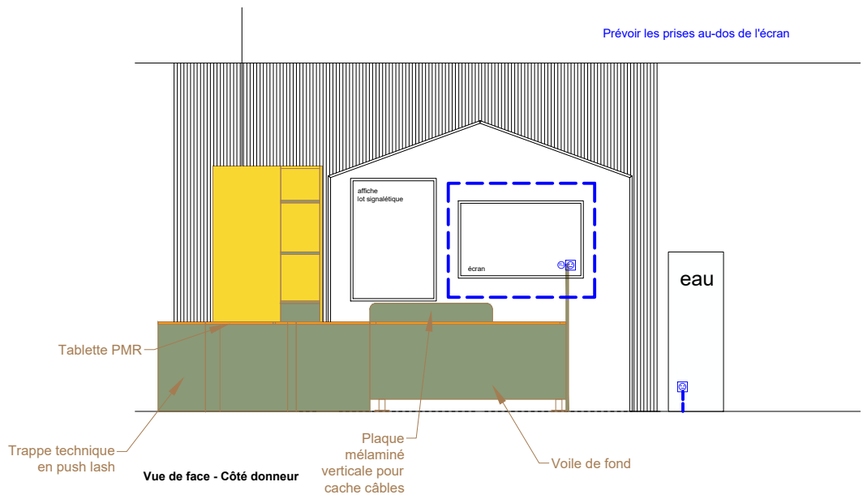

Vue de face - Côté donneur

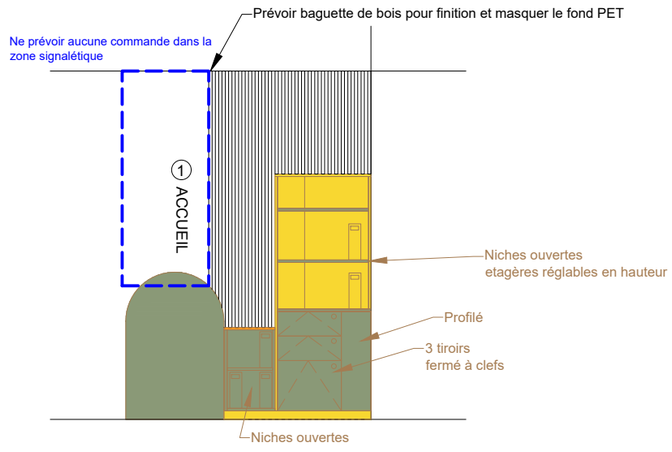


Vue de profil

Principe plateau coulissant fixe
sur rail pour accueil et gestion
imprimantes



Poignées gorge
type Viefe modèle JEY
finition blanc mat

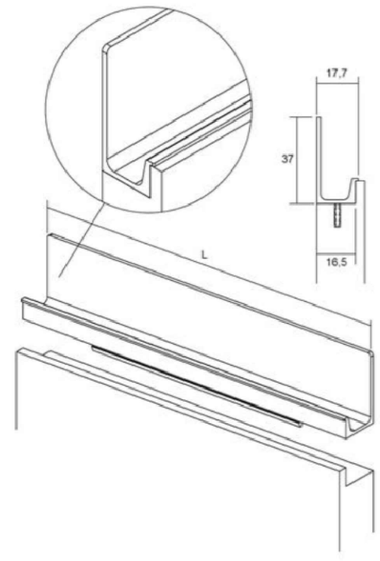

FINITIONS

Panneau mélaminé
type EGGER Chêne Lancaster ou Polyrey Chêne
de Meymac

Panneau stratifié
type EGGER Chêne Lancaster ou Polyrey Chêne
de Meymac

Panneau mélaminé
Blanc type EGGER Blanc Premium ou marque
équivalente


EFS 17 rue Océane 44800 Saint-Herblain	Aménagement de bureaux en maison du don EFS	A AGENCEMENT	N	Le 24.08.2026 Ech 1:50 Dessiné par MB Format A3	N° 02 PRO-DCE	Indice indica a	Le 24.07.2026	Modification cahier agencement


OTHEA
20 rue du Sureau
35520 La Mézière
Tel : 06 03 55 66 87
contact@othea.fr


Les croquis, dessins, esquisses, maquettes, plans et autres représentations ne constituent en aucune façon des documents d'exécution. Ils expriment une intention créative et sont fournis à titre indicatif. Les entreprises ou les clients s'ils réalisent leurs travaux eux-mêmes, devront vérifier sur place l'exactitude des éléments cités sur les plans. Ils seront seuls responsables

A

Banque d'accueil - Qté 01
Zone MDD - RDC

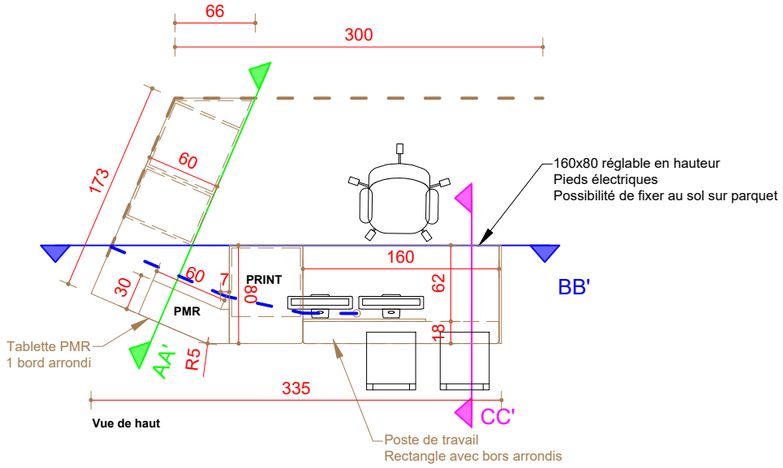

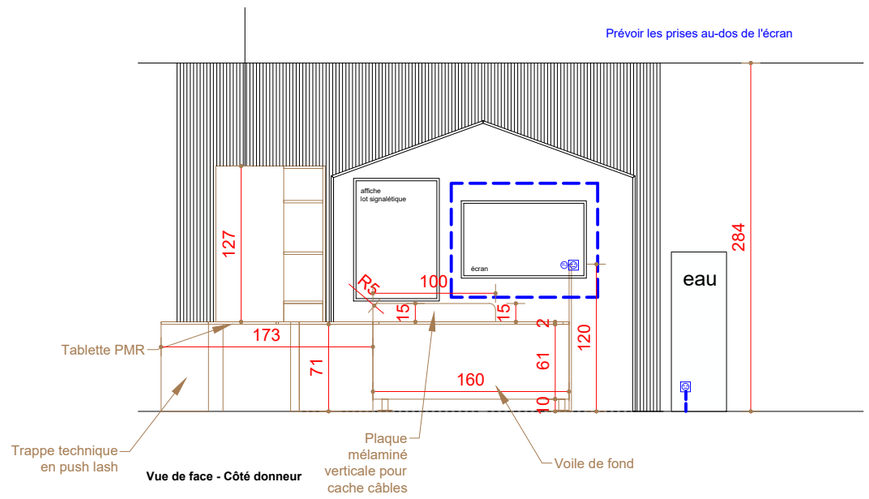


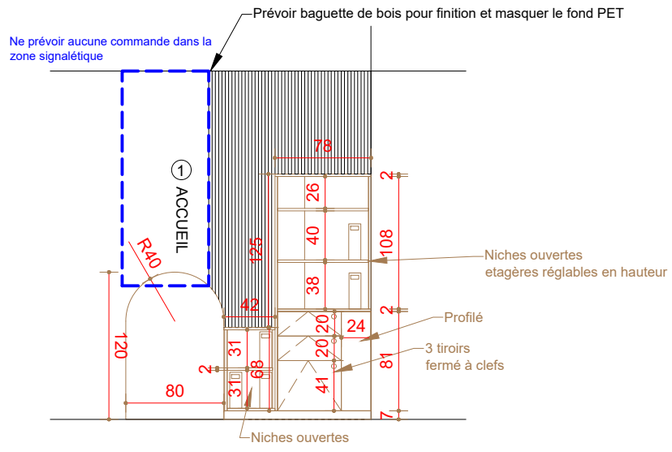

Principe plateau coulissant fixe sur rail pour accueil et gestion imprimantes



Poignées gorge
type Viefe modèle JEY
finition blanc mat

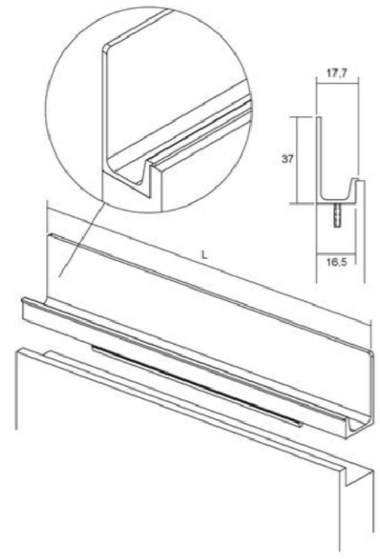

FINITIONS

Panneau mélaminé
type EGGER Chêne Lancaster ou Polyrey Chêne de Meymac

Panneau stratifié
type EGGER Chêne Lancaster ou Polyrey Chêne de Meymac

Panneau mélaminé
Blanc type EGGER Blanc Premium ou marque équivalente


EFS 17 rue Océane 44800 Saint-Herblain	Aménagement de bureaux en maison du don EFS	A AGENCEMENT	N	Le 24.08.2026 Ech 1:50 Dessiné par MB Format A3	N° 03 PRO-DCE	Indice indica a	Le 24.07.2026	Modification cahier agencement

OTHEA
20 rue du Sureau
35520 La Mézière
Tel : 06 03 55 66 87
contact@othea.fr


Les croquis, dessins, esquisses, maquettes, plans et autres représentations ne constituent en aucune façon des documents d'exécution. Ils expriment une intention créative et sont fournis à titre indicatif. Les entreprises ou les clients s'ils réalisent leurs travaux eux-mêmes, devront vérifier sur place l'exactitude des éléments cités sur les plans. Ils seront seuls responsables

A


Banque d'accueil - Qté 01
Zone MDD - RDC

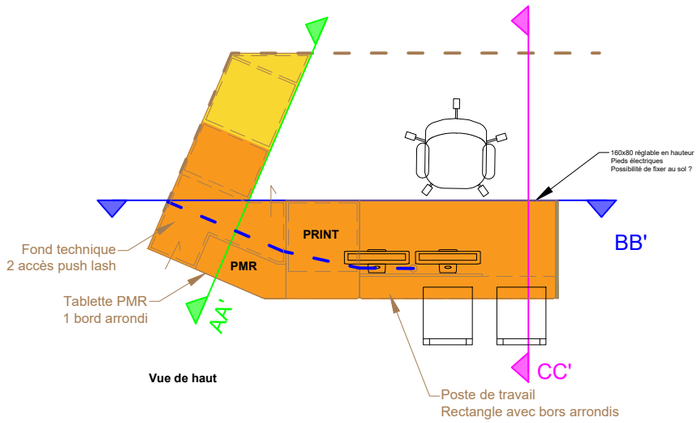



Vue de haut

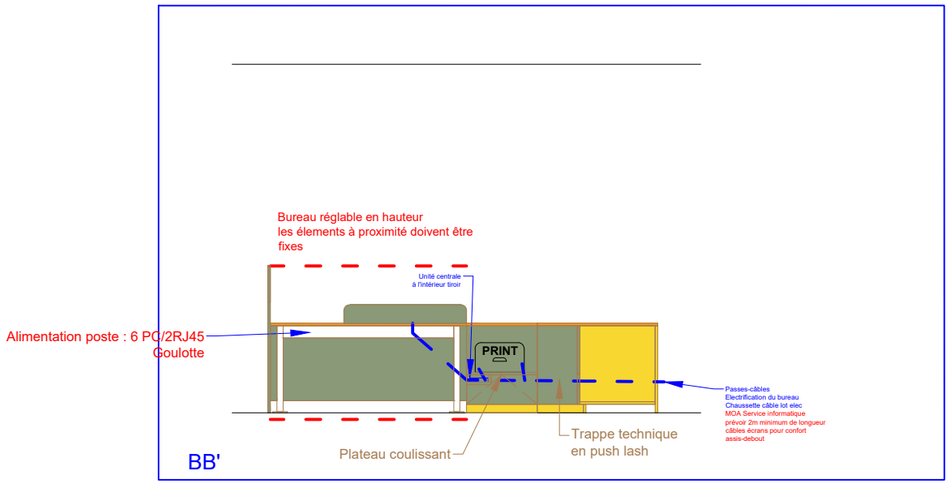


Vue de face - côté collaborateur EFS

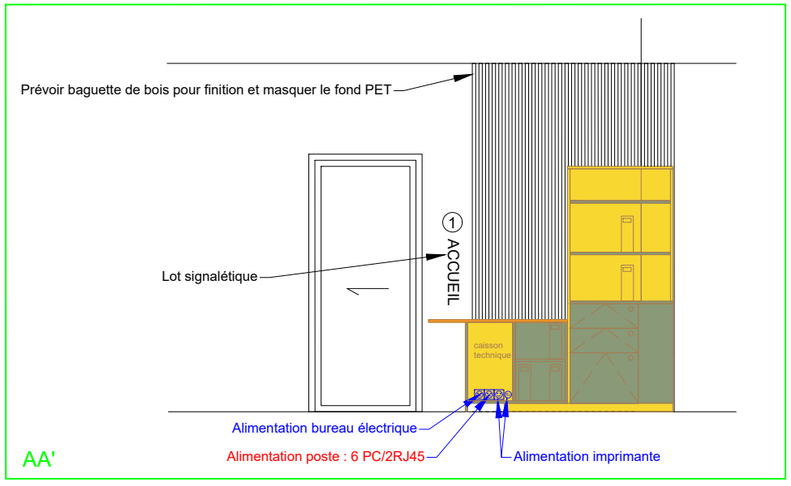

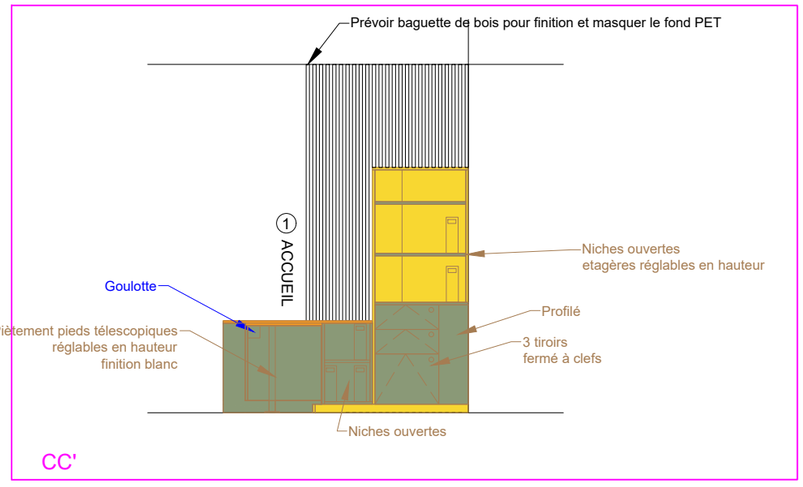

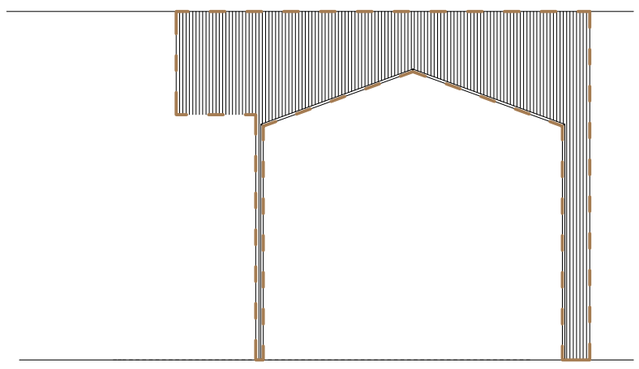

Maison du don: tasseaux de bois sur feutrine acoustique / PET

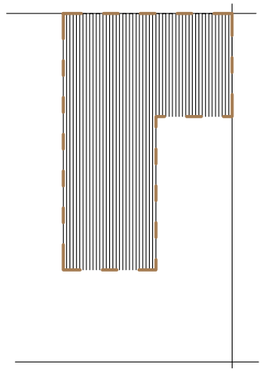


Décor : tasseaux de bois sur feutrine acoustique / PET

Principe plateau coulissant fixe sur rail pour accueil et gestion imprimantes



Poignées gorge
type Viefe modèle JEY
finition blanc mat

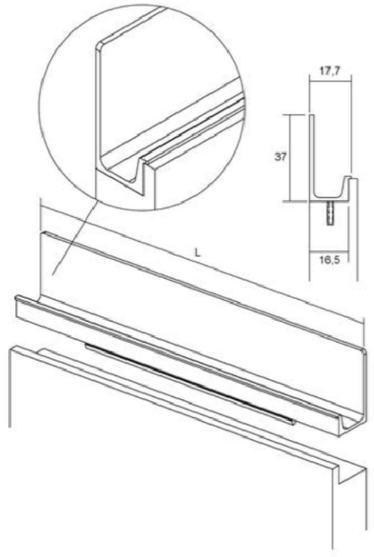

FINITIONS

Panneau mélaminé
type EGGER Chêne Lancaster ou Polyrey Chêne de Meymac

Panneau stratifié
type EGGER Chêne Lancaster ou Polyrey Chêne de Meymac

Panneau mélaminé
Blanc type EGGER Blanc Premium ou marque équivalente


EFS 17 rue Océane 44800 Saint-Herblain	Aménagement de bureaux en maison du don EFS	A AGENCEMENT	N	Le 24.08.2026 Ech 1:50 Dessiné par MB Format A3	N° 04 PRO-DCE	Indice indica a	Le 24.07.2026	Modification cahier agencement

OTHEA
20 rue du Sureau
35520 La Mézière
Tel : 06 03 55 66 87
contact@othea.fr


Les croquis, dessins, esquisses, maquettes, plans et autres représentations ne constituent en aucune façon des documents d'exécution. Ils expriment une intention créative et sont fournis à titre indicatif. Les entreprises ou les clients s'ils réalisent leurs travaux eux-mêmes, devront vérifier sur place l'exactitude des éléments cités sur les plans. Ils seront seuls responsables

A


Banque d'accueil - Qté 01
Zone MDD - RDC

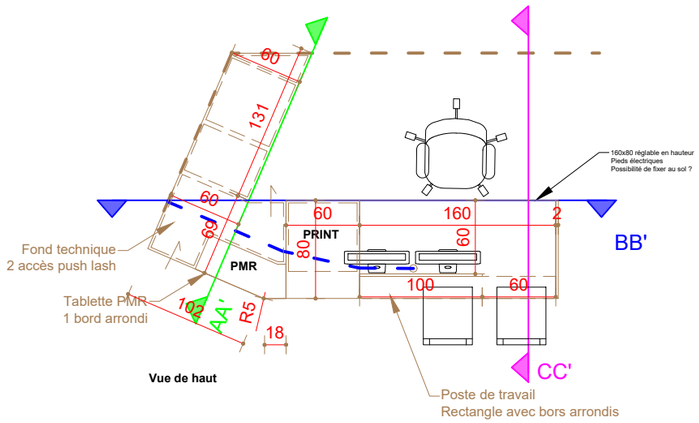



Vue de haut

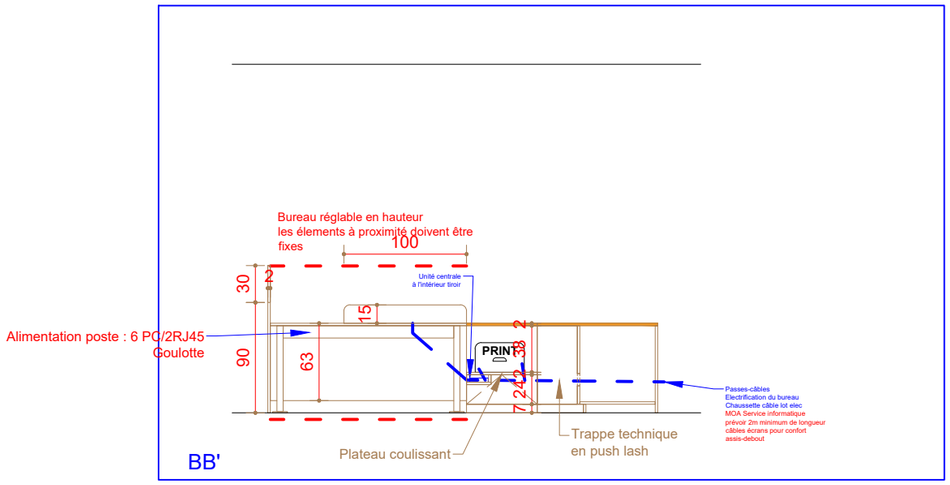


Vue de face - côté collaborateur EFS

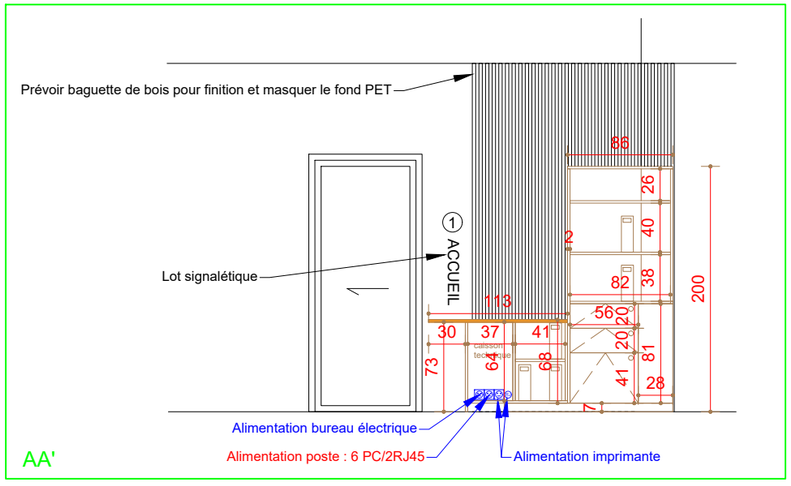

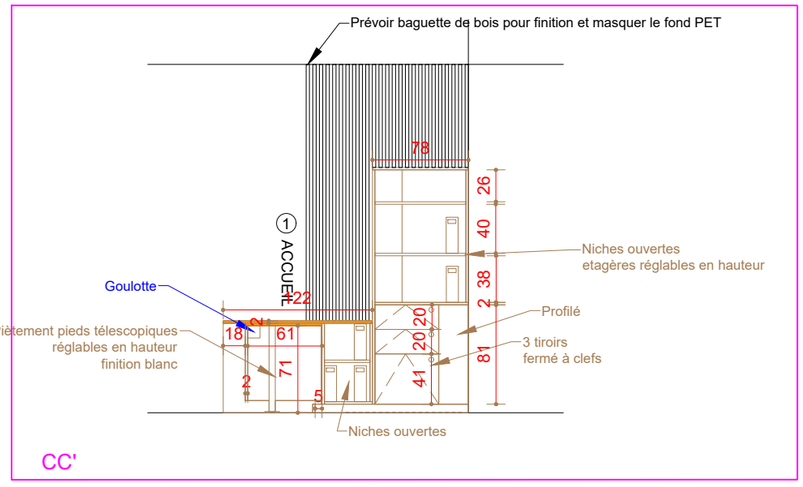

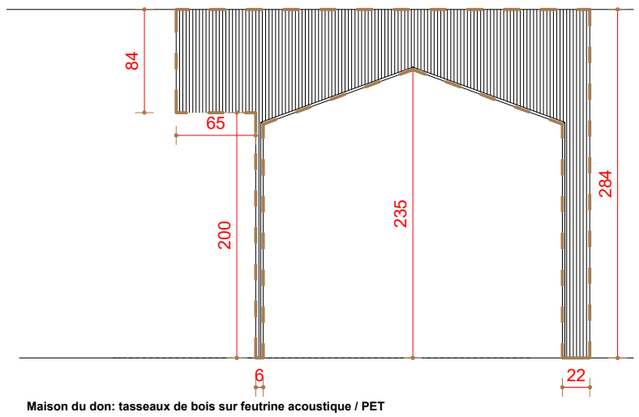

Maison du don: tasseaux de bois sur feutrine acoustique / PET

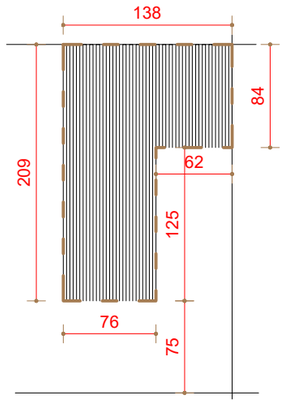


Décor : tasseaux de bois sur feutrine acoustique / PET

Principe plateau coulissant fixe
sur rail pour accueil et gestion
imprimantes



Poignées gorge
type Viefe modèle JEY
finition blanc mat

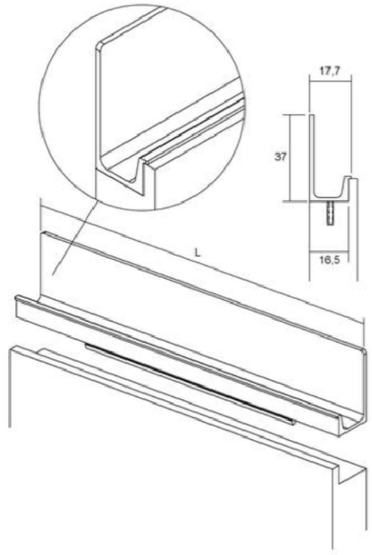

FINITIONS

Panneau mélaminé
type EGGER Chêne Lancaster ou Polyrey Chêne de Meymac

Panneau stratifié
type EGGER Chêne Lancaster ou Polyrey Chêne de Meymac


Panneau mélaminé
Blanc type EGGER Blanc Premium ou marque équivalente


EFS 17 rue Océane 44800 Saint-Herblain	Aménagement de bureaux en maison du don EFS	A AGENCEMENT	N	Le 24.08.2026 Ech 1:50 Dessiné par MB Format A3	N° 05 PRO-DCE	Indice indica a	Le 24.07.2026	Modification cahier agencement

OTHEA
20 rue du Sureau
35520 La Mézière
Tel : 06 03 55 66 87
contact@othea.fr


Les croquis, dessins, esquisses, maquettes, plans et autres représentations ne constituent en aucune façon des documents d'exécution. Ils expriment une intention créative et sont fournis à titre indicatif. Les entreprises ou les clients s'ils réalisent leurs travaux eux-mêmes, devront vérifier sur place l'exactitude des éléments cités sur les plans. Ils seront seuls responsables

B Ilôt central- Qté 01
Zone MDD - RDC

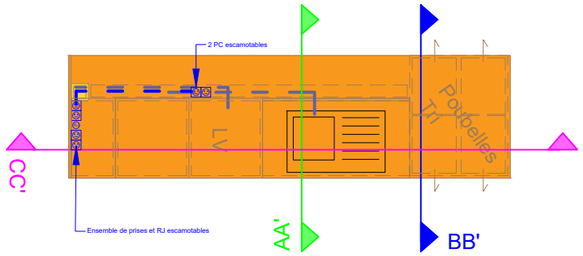


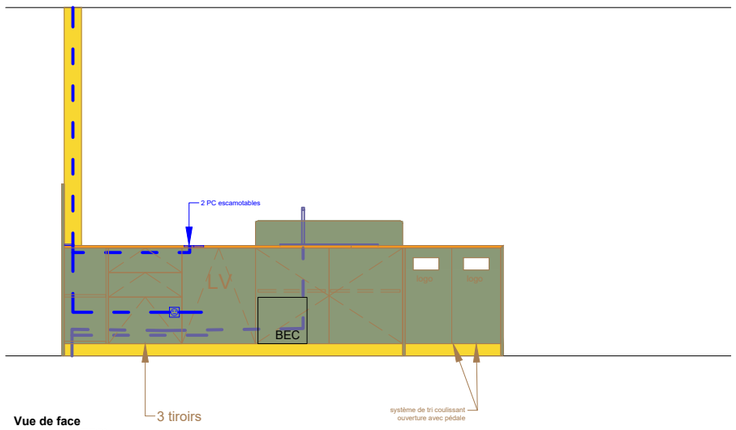


Vue de face
(côté agent EFS)

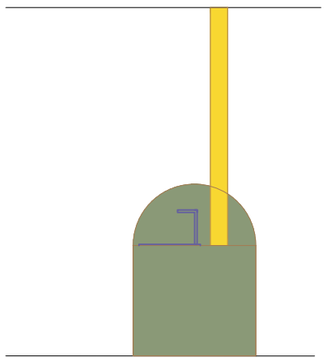

Vue de profil

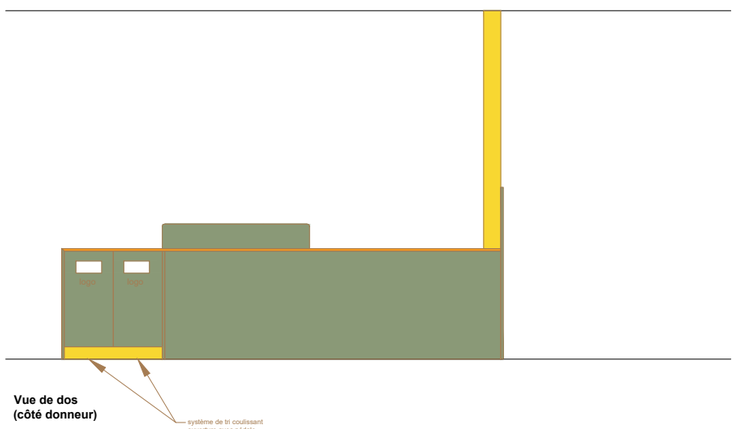

Vue de dos
(côté donneur)

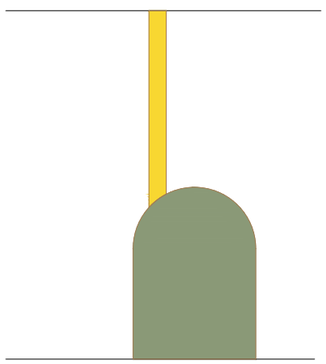


Vue de profil

Principe tri poubelle en sortie totale avec amortisseur set composé de 2 seaux de 38 litres



Poignées gorge
type Viefe modèle JEY
finition blanc mat

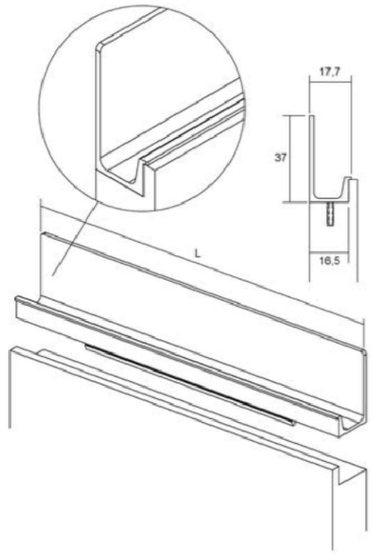

FINITIONS

Panneau mélaminé
type EGGER Chêne Lancaster ou Polyrey Chêne de Meymac

Panneau stratifié
type EGGER Chêne Lancaster ou Polyrey Chêne de Meymac


Panneau mélaminé
Blanc type EGGER Blanc Premium ou marque équivalente


EFS 17 rue Océane 44800 Saint-Herblain	Aménagement de bureaux en maison du don EFS	B AGENCEMENT	N	Le 24.08.2026 Ech 1:50 Dessiné par MB Format A3	N° 06 PRO-DCE	Indice indica a	Le 24.07.2026	Modification cahier agencement

OTHEA
20 rue du Sureau
35520 La Mézière
Tel : 06 03 55 66 87
contact@othea.fr


Les croquis, dessins, esquisses, maquettes, plans et autres représentations ne constituent en aucune façon des documents d'exécution. Ils expriment une intention créative et sont fournis à titre indicatif. Les entreprises ou les clients s'ils réalisent leurs travaux eux-mêmes, devront vérifier sur place l'exactitude des éléments cités sur les plans. Ils seront seuls responsables

B Ilôt central- Qté 01
Zone MDD - RDC

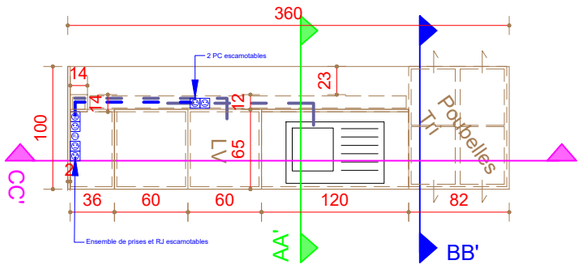


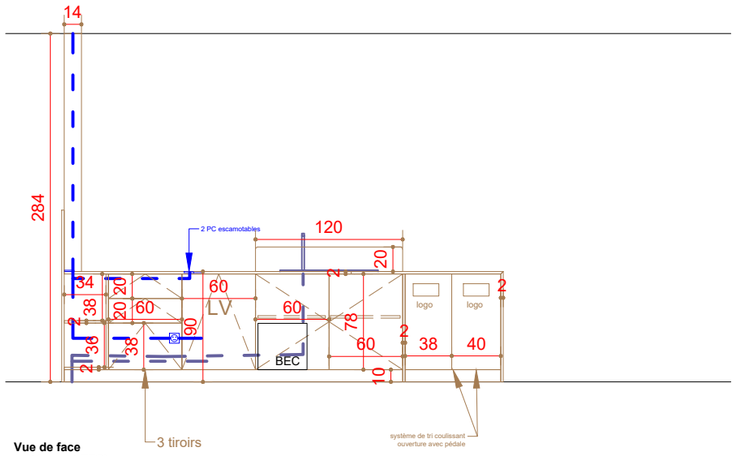


Vue de face
(côté agent EFS)

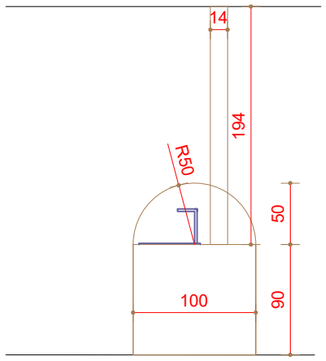

Vue de profil

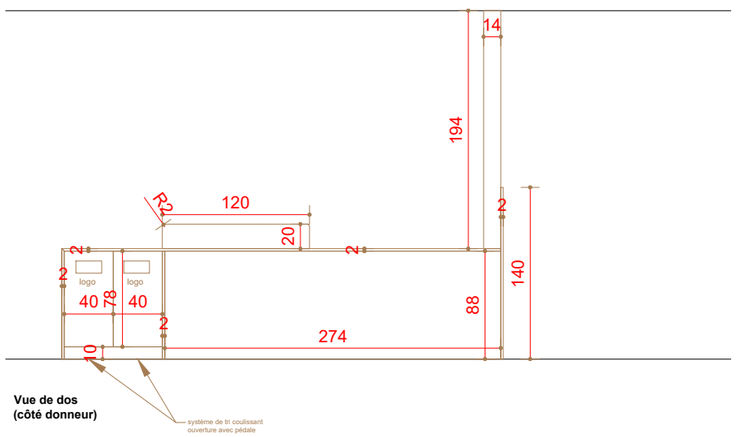

Vue de dos
(côté donneur)

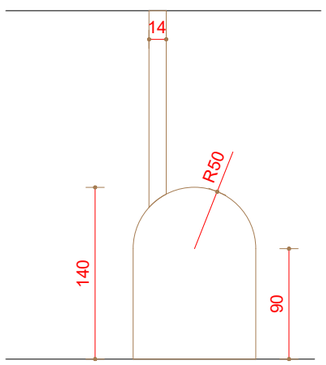


Vue de profil

Principe tri poubelle en sortie totale avec amortisseur set composé de 2 seaux de 38 litres



Poignées gorge
type Viefe modèle JEY
finition blanc mat

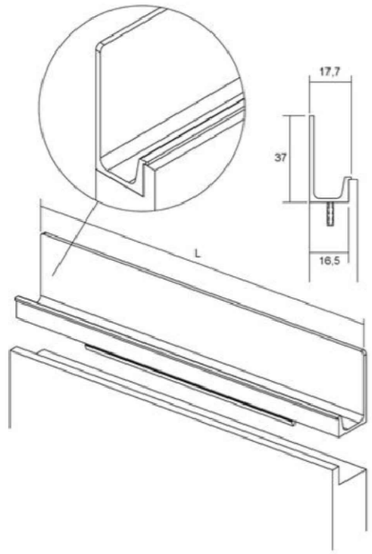

FINITIONS

Panneau mélaminé
type EGGER Chêne Lancaster ou Polyrey Chêne de Meymac

Panneau stratifié
type EGGER Chêne Lancaster ou Polyrey Chêne de Meymac


Panneau mélaminé
Blanc type EGGER Blanc Premium ou marque équivalente

EFS 17 rue Océane 44800 Saint-Herblain	Aménagement de bureaux en maison du don EFS	B AGENCEMENT	N	Le 24.08.2026 Ech 1:50 Dessiné par MB Format A3	N° 07 PRO-DCE	Indice indica a	Le 24.07.2026	Modification cahier agencement	OTHEA 20 rue du Sureau 35520 La Mézière Tel : 06 03 55 66 87 contact@othea.fr


Les croquis, dessins, esquisses, maquettes, plans et autres représentations ne constituent en aucune façon des documents d'exécution. Ils expriment une intention créative et sont fournis à titre indicatif. Les entreprises ou les clients s'ils réalisent leurs travaux eux-mêmes, devront vérifier sur place l'exactitude des éléments cités sur les plans. Ils seront seuls responsables


B

Ilôt central- Qté 01
Zone MDD - RDC

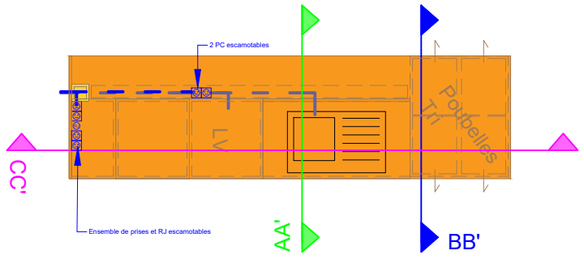



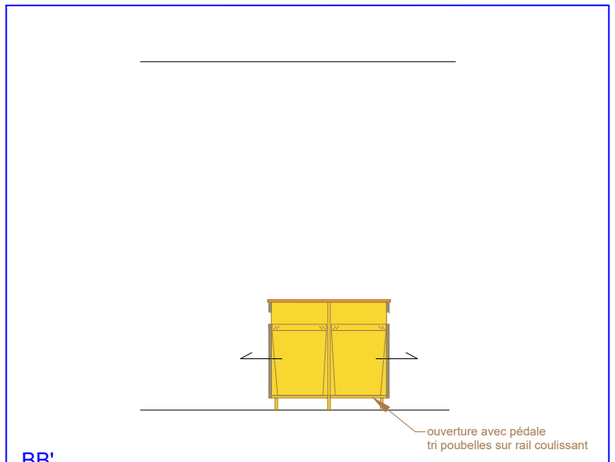


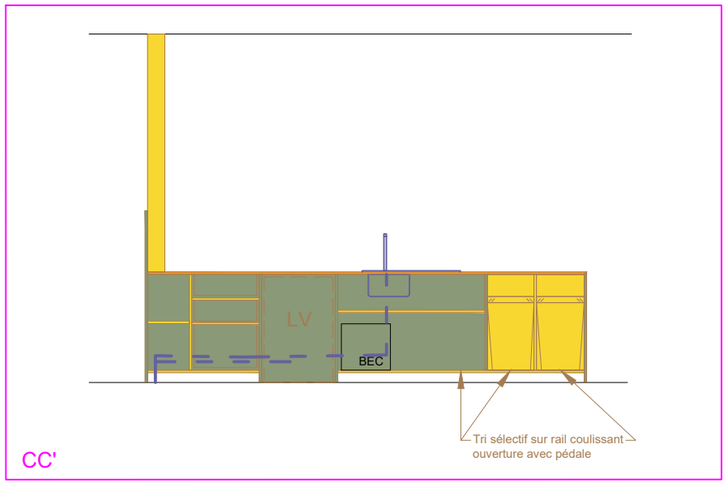

Principe tri poubelle en sortie totale avec amortisseur set composé de 2 seaux de 38 litres



Poignées gorge
type Viefe modèle JEY
finition blanc mat

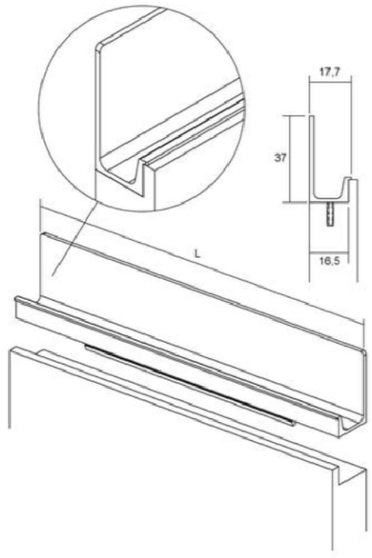

FINITIONS

Panneau mélaminé
type EGGER Chêne Lancaster ou Polyrey Chêne de Meymac


Panneau stratifié
type EGGER Chêne Lancaster ou Polyrey Chêne de Meymac


Panneau mélaminé
Blanc type EGGER Blanc Premium ou marque équivalente


EFS 17 rue Océane 44800 Saint-Herblain	Aménagement de bureaux en maison du don EFS	B AGEMENCEMENT	N	Le 24.08.2026 Ech 1:50 Dessiné par MB Format A3	N° 08 PRO-DCE	Indice indica a	Le 24.07.2026	Modification cahier agencement	OTHEA 20 rue du Sureau 35520 La Mézière Tel : 06 03 55 66 87 contact@othea.fr


Les croquis, dessins, esquisses, maquettes, plans et autres représentations ne constituent en aucune façon des documents d'exécution. Ils expriment une intention créative et sont fournis à titre indicatif. Les entreprises ou les clients s'ils réalisent leurs travaux eux-mêmes, devront vérifier sur place l'exactitude des éléments cités sur les plans. Ils seront seuls responsables

B Ilôt central- Qté 01
Zone MDD - RDC

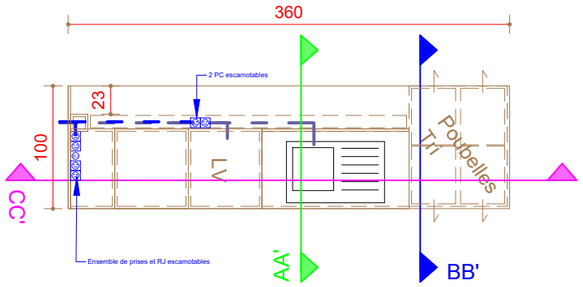

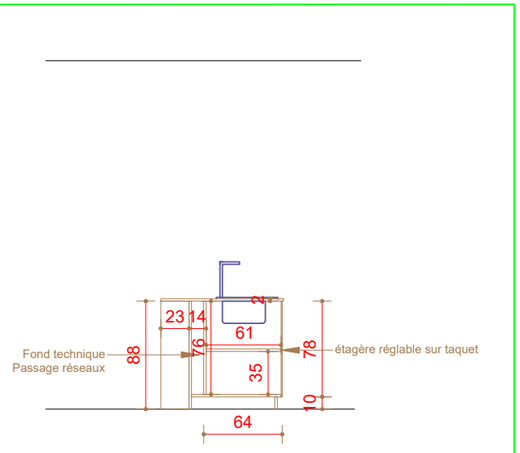

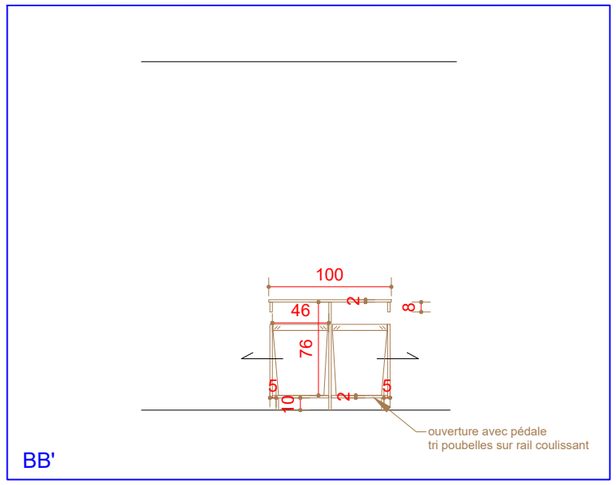


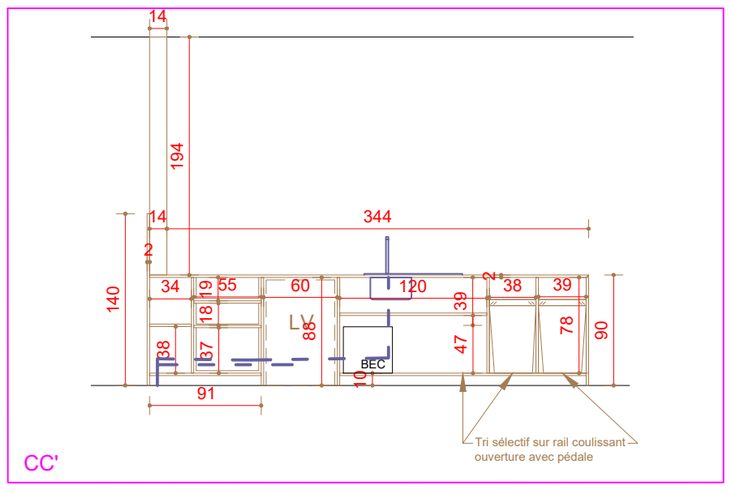

Principe tri poubelle en sortie totale avec amortisseur set composé de 2 seaux de 38 litres



Poignées gorge
type Viefe modèle JEY
finition blanc mat

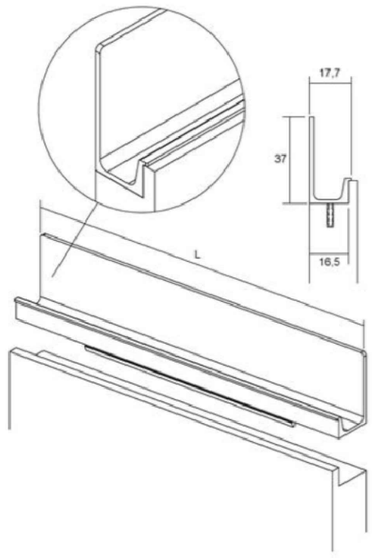

FINITIONS

Panneau mélaminé
type EGGER Chêne Lancaster ou Polyrey Chêne de Meymac


Panneau stratifié
type EGGER Chêne Lancaster ou Polyrey Chêne de Meymac

Panneau mélaminé
Blanc type EGGER Blanc Premium ou marque équivalente


EFS 17 rue Océane 44800 Saint-Herblain	Aménagement de bureaux en maison du don EFS	B AGENCEMENT	N	Le 24.08.2026 Ech 1:50 Dessiné par MB Format A3	N° 09 PRO-DCE	Indice indica a	Le 24.07.2026	Modification cahier agencement	OTHEA 20 rue du Sureau 35520 La Mézière Tel : 06 03 55 66 87 contact@othea.fr

Les croquis, dessins, esquisses, maquettes, plans et autres représentations ne constituent en aucune façon des documents d'exécution. Ils expriment une intention créative et sont fournis à titre indicatif. Les entreprises ou les clients s'ils réalisent leurs travaux eux-mêmes, devront vérifier sur place l'exactitude des éléments cités sur les plans. Ils seront seuls responsables


C Cuisine Collation- Qté 01
Zone MDD - RDC

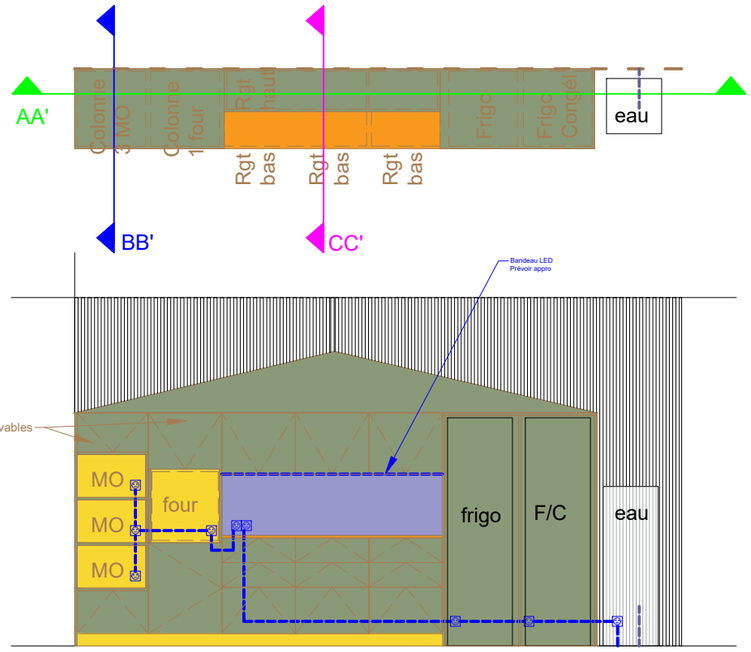


Vue de face

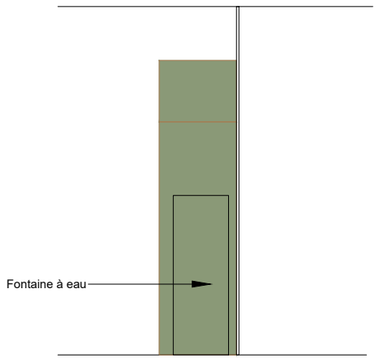

Vue de profil

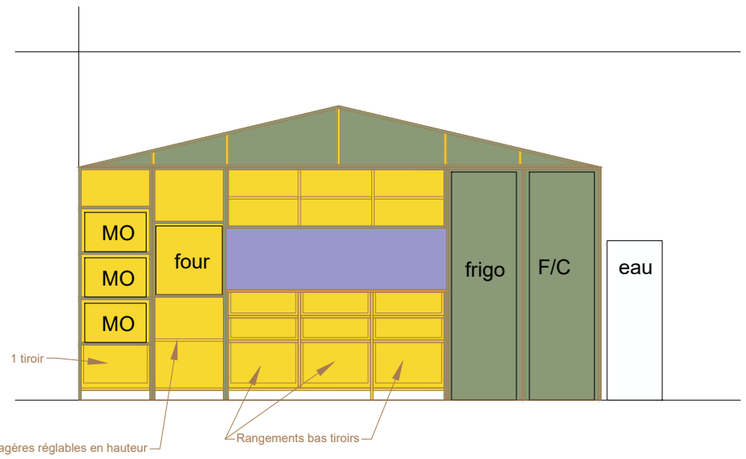

Poignées gorge
type Viefe modèle JEY
finition blanc mat

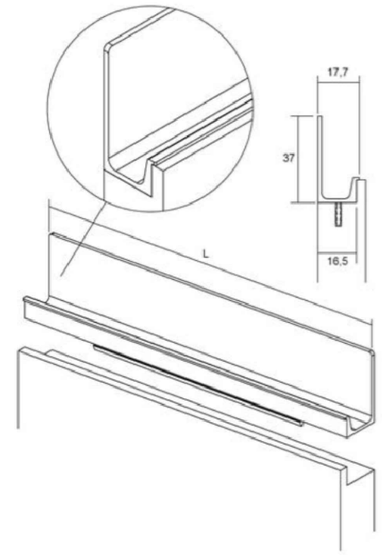

FINITIONS


- Panneau mélaminé
  type EGGER Chêne Lancaster ou Polyrey Chêne de Meymac
- Panneau stratifié
  type EGGER Chêne Lancaster ou Polyrey Chêne de Meymac
- Panneau mélaminé
  Blanc type EGGER Blanc Premium ou marque équivalente
- Crédence hydrofuge
  Blanc type EGGER Blanc Premium ou marque équivalente

EFS 17 rue Océane 44800 Saint-Herblain	Aménagement de bureaux en maison du don EFS	C AGENCEMENT	N	Le 24.08.2026 Ech 1:50 Dessiné par MB Format A3	N° 10 PRO-DCE	Indice indica a	Le 24.07.2026	Modification cahier agencement


OTHEA
20 rue du Sureau
35520 La Mézière
Tel : 06 03 55 66 87
contact@othea.fr

Les croquis, dessins, esquisses, maquettes, plans et autres représentations ne constituent en aucune façon des documents d'exécution. Ils expriment une intention créative et sont fournis à titre indicatif. Les entreprises ou les clients s'ils réalisent leurs travaux eux-mêmes, devront vérifier sur place l'exactitude des éléments cités sur les plans. Ils seront seuls responsables


C Cuisine Collation- Qté 01
Zone MDD - RDC

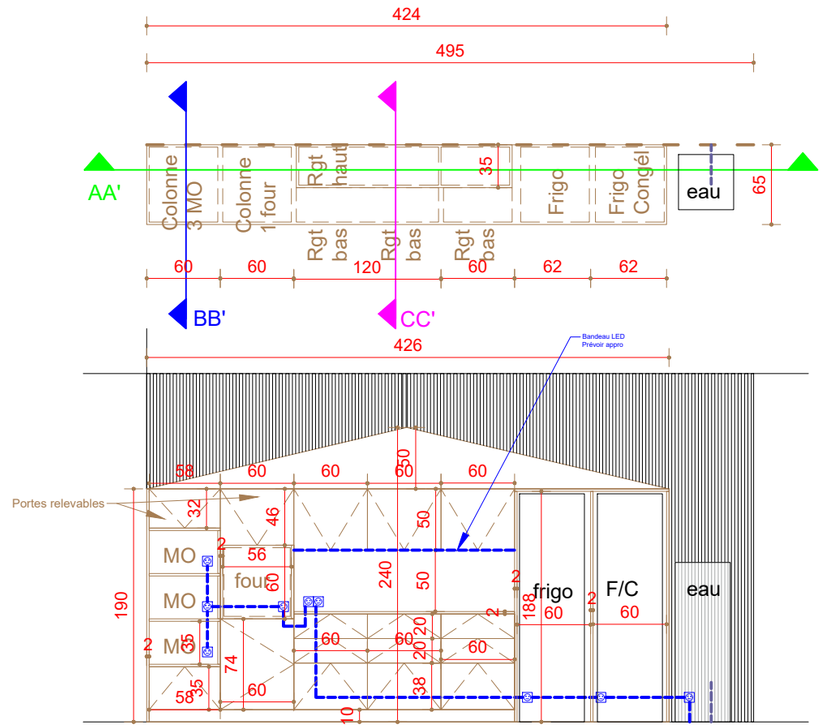


Vue de face

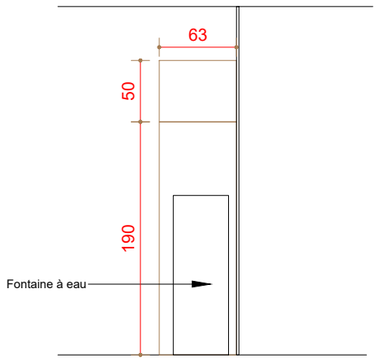

Vue de profil

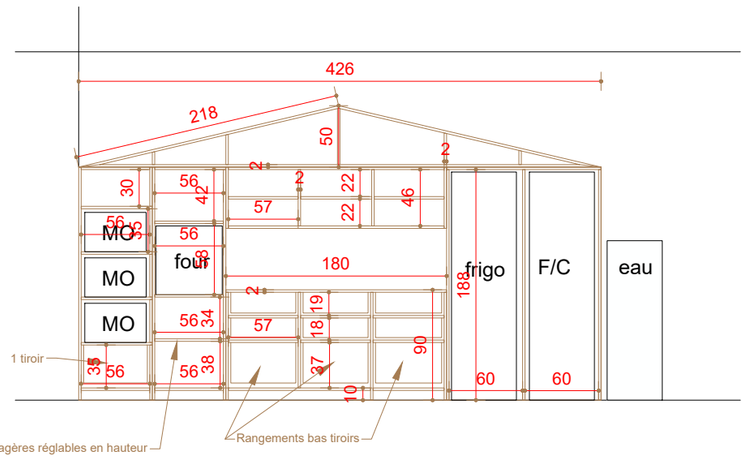

Poignées gorge
type Viefe modèle JEY
finition blanc mat

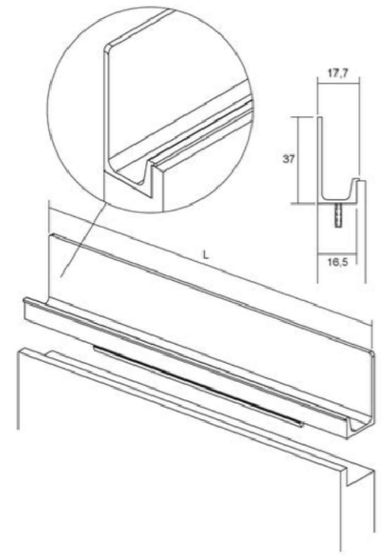

FINITIONS


- Panneau mélaminé
  type EGGER Chêne Lancaster ou Polyrey Chêne de Meymac
- Panneau stratifié
  type EGGER Chêne Lancaster ou Polyrey Chêne de Meymac
- Panneau mélaminé
  Blanc type EGGER Blanc Premium ou marque équivalente
- Crédence hydrofuge
  Blanc type EGGER Blanc Premium ou marque équivalente

EFS 17 rue Océane 44800 Saint-Herblain	Aménagement de bureaux en maison du don EFS	C AGENCEMENT	N	Le 24.08.2026 Ech 1:50 Dessiné par MB Format A3	N° 11 PRO-DCE	Indice indica a	Le 24.07.2026	Modification cahier agencement


OTHEA
20 rue du Sureau
35520 La Mézière
Tel : 06 03 55 66 87
contact@othea.fr


Les croquis, dessins, esquisses, maquettes, plans et autres représentations ne constituent en aucune façon des documents d'exécution. Ils expriment une intention créative et sont fournis à titre indicatif. Les entreprises ou les clients s'ils réalisent leurs travaux eux-mêmes, devront vérifier sur place l'exactitude des éléments cités sur les plans. Ils seront seuls responsables


C Cuisine Collation- Qté 01
Zone MDD - RDC

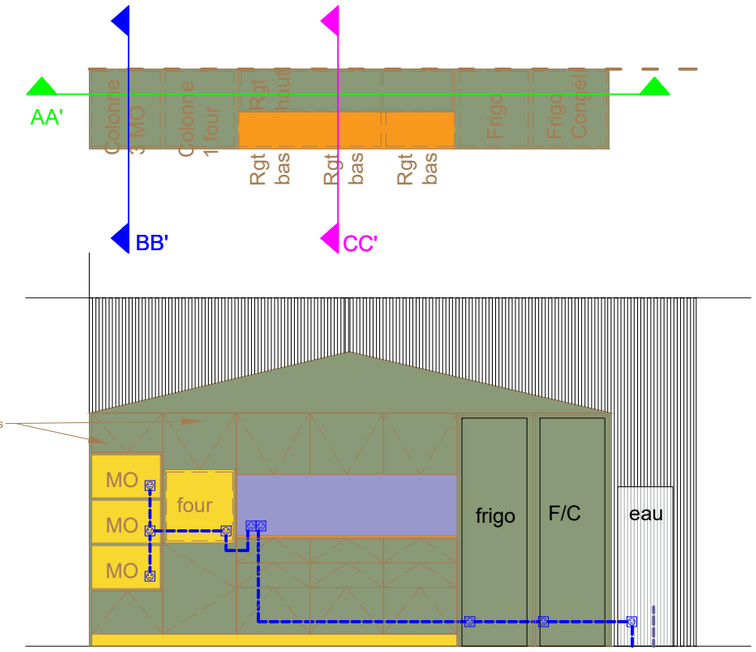

Vue de face

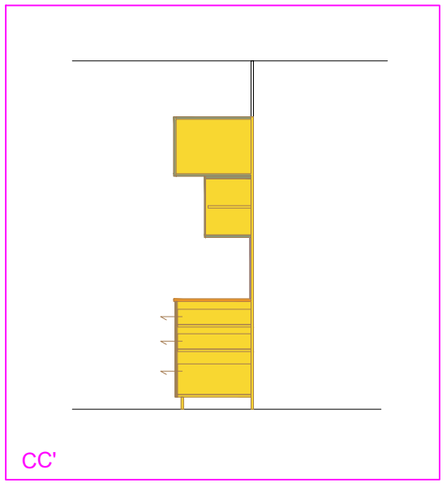


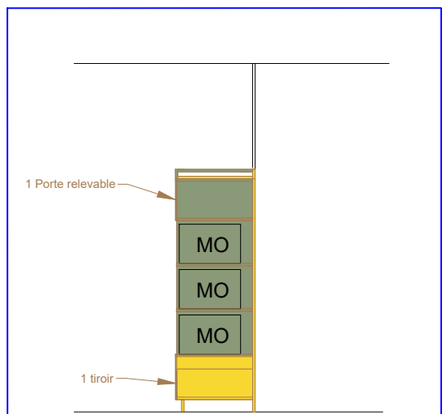

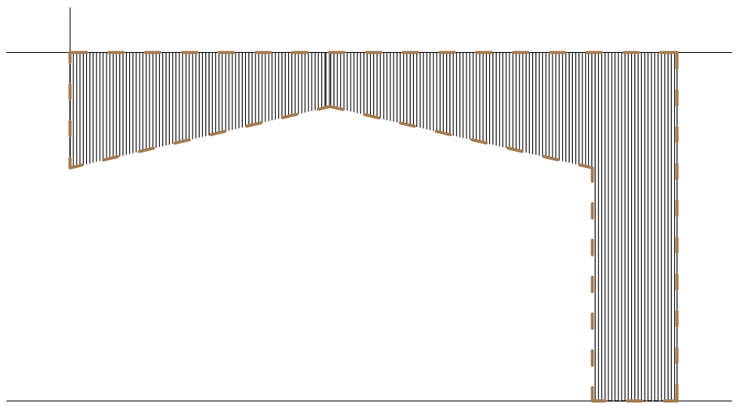

Décor : tasseaux de bois sur feutrine acoustique / PET

Poignées gorge
type Viefe modèle JEY
finition blanc mat

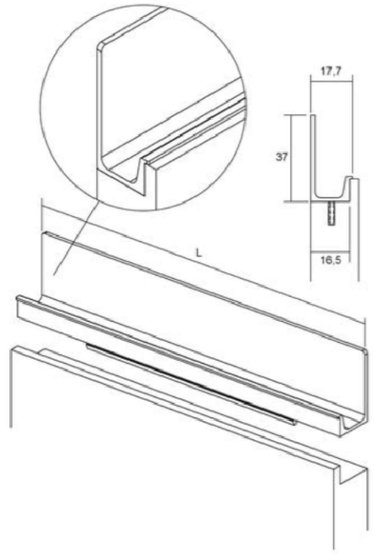

FINITIONS

Panneau mélaminé
type EGGER Chêne Lancaster ou Polyrey Chêne de Meymac

Panneau stratifié
type EGGER Chêne Lancaster ou Polyrey Chêne de Meymac


Panneau mélaminé
Blanc type EGGER Blanc Premium ou marque équivalente

EFS 17 rue Océane 44800 Saint-Herblain	Aménagement de bureaux en maison du don EFS	C AGENCEMENT	N	Le 24.08.2026 Ech 1:50 Dessiné par MB Format A3	N° 12 PRO-DCE	Indice indica a	Le 24.07.2026	Modification cahier agencement


OTHEA
20 rue du Sureau
35520 La Mézière
Tel : 06 03 55 66 87
contact@othea.fr


Les croquis, dessins, esquisses, maquettes, plans et autres représentations ne constituent en aucune façon des documents d'exécution. Ils expriment une intention créative et sont fournis à titre indicatif. Les entreprises ou les clients s'ils réalisent leurs travaux eux-mêmes, devront vérifier sur place l'exactitude des éléments cités sur les plans. Ils seront seuls responsables


C Cuisine Collation- Qté 01
Zone MDD - RDC

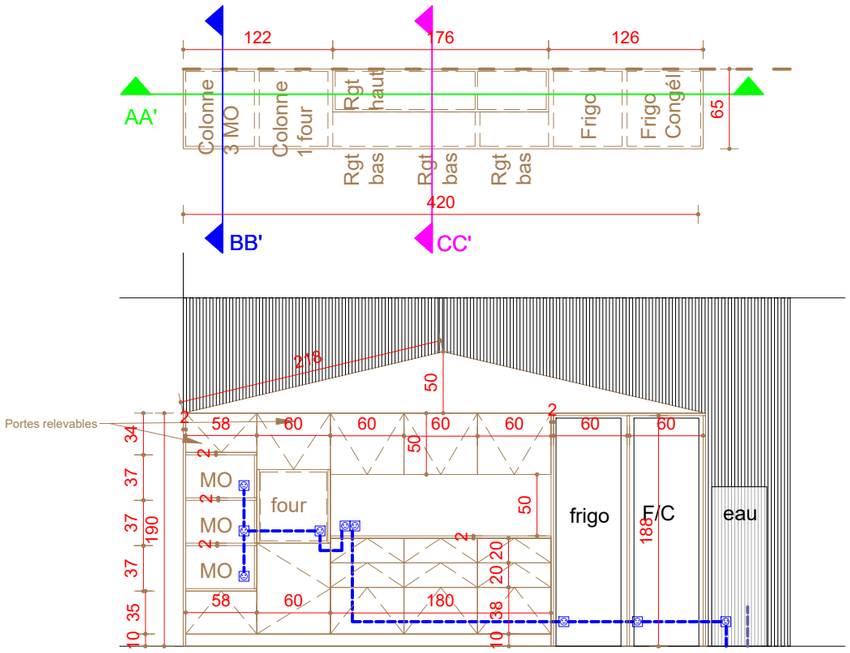

Vue de face

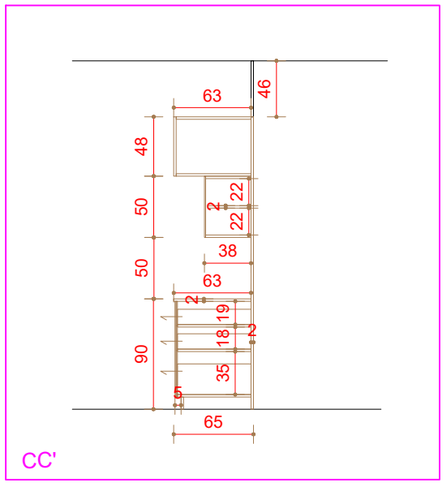


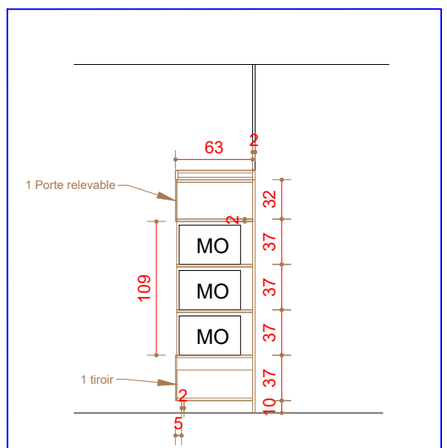

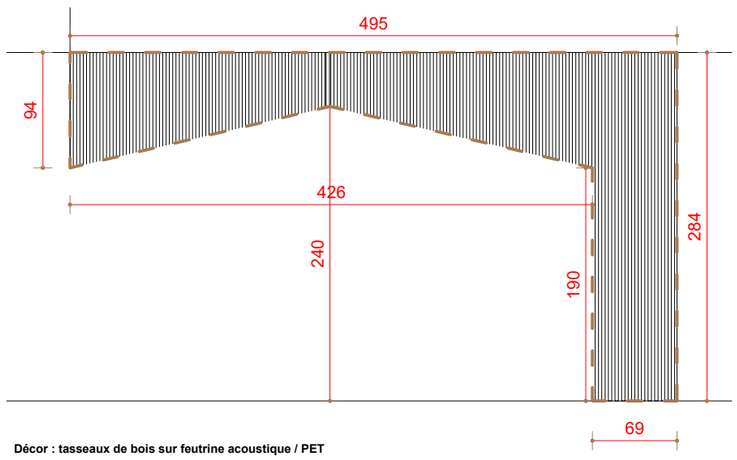

Décor : tasseaux de bois sur feutrine acoustique / PET

Poignées gorge
type Viefe modèle JEY
finition blanc mat

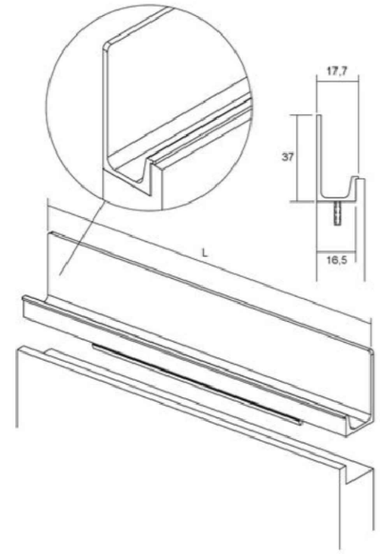

FINITIONS

Panneau mélaminé
type EGGER Chêne Lancaster ou Polyrey Chêne de Meymac

Panneau stratifié
type EGGER Chêne Lancaster ou Polyrey Chêne de Meymac


Panneau mélaminé
Blanc type EGGER Blanc Premium ou marque équivalente

EFS 17 rue Océane 44800 Saint-Herblain	Aménagement de bureaux en maison du don EFS	C AGENCEMENT	N	Le 24.08.2026 Ech 1:50 Dessiné par MB Format A3	N° 13 PRO-DCE	Indice indica a	Le 24.07.2026	Modification cahier agencement


OTHEA
20 rue du Sureau
35520 La Mézière
Tel : 06 03 55 66 87
contact@othea.fr

Les croquis, dessins, esquisses, maquettes, plans et autres représentations ne constituent en aucune façon des documents d'exécution. Ils expriment une intention créative et sont fournis à titre indicatif. Les entreprises ou les clients s'ils réalisent leurs travaux eux-mêmes, devront vérifier sur place l'exactitude des éléments cités sur les plans. Ils seront seuls responsables

D Point d'eau et rangement bas - Qté 02
Zone MDD - RDC

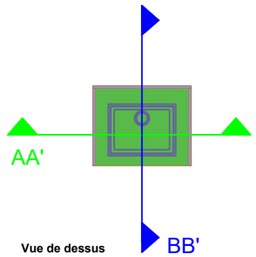


Vue de dessus

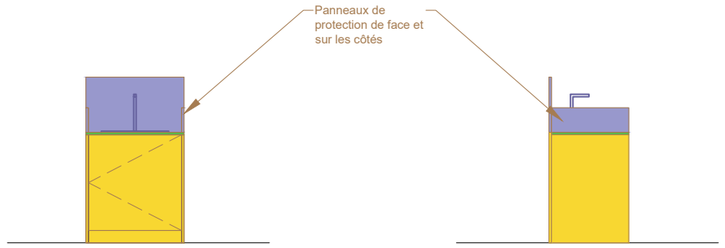


Vue de face

Vue de côté

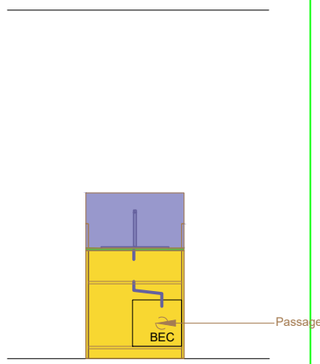


AA'

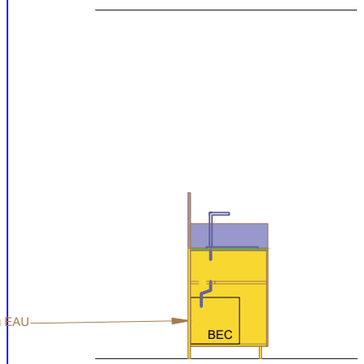

Vue de côté

BB'

Poignées gorge
type Viefe modèle JEY
finition blanc mat

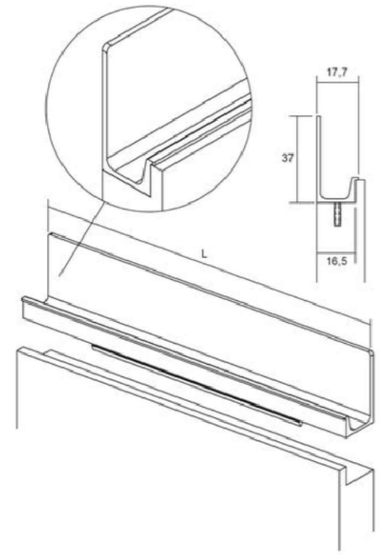

FINITIONS

Panneau mélaminé
Blanc type EGGER Blanc Premium ou marque équivalente


Crédence hydrofuge
Blanc type EGGER Blanc Premium ou marque équivalente

Panneau stratifié
Blanc type EGGER Blanc Premium ou marque équivalente


EFS 17 rue Océane 44800 Saint-Herblain	Aménagement de bureaux en maison du don EFS	D AGENCEMENT	N	Le 24.08.2026 Ech 1:50 Dessiné par MB Format A3	N° 14 PRO-DCE	Indice indica a	Le 24.07.2026	Modification cahier agencement	OTHEA 20 rue du Sureau 35520 La Mézière Tel : 06 03 55 66 87 contact@othea.fr

Les croquis, dessins, esquisses, maquettes, plans et autres représentations ne constituent en aucune façon des documents d'exécution. Ils expriment une intention créative et sont fournis à titre indicatif. Les entreprises ou les clients s'ils réalisent leurs travaux eux-mêmes, devront vérifier sur place l'exactitude des éléments cités sur les plans. Ils seront seuls responsables


D Point d'eau et rangement bas - Qté 02
Zone MDD - RDC

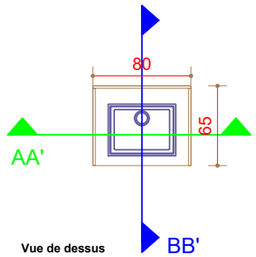


Vue de dessus

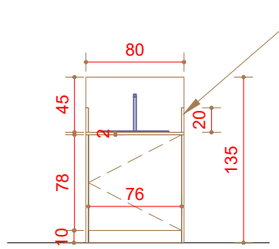


Vue de face

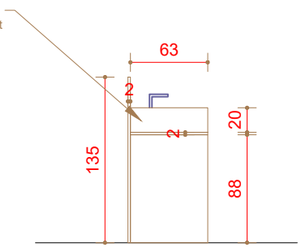

Vue de côté

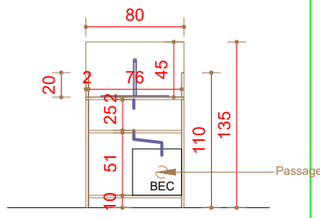


AA'

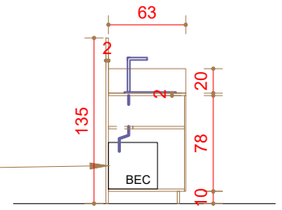

Vue de côté

BB'

Poignées gorge
type Viefe modèle JEY
finition blanc mat

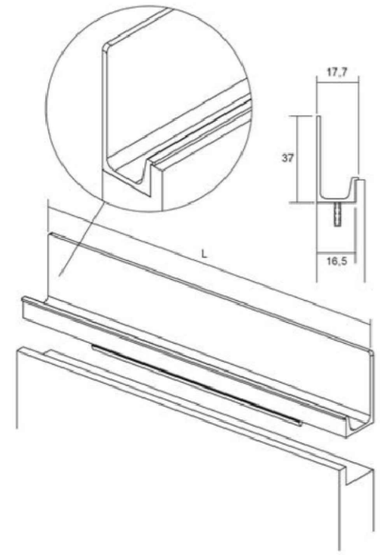

FINITIONS

Panneau mélaminé
Blanc type EGGER Blanc Premium ou marque équivalente

Crédence hydrofuge
Blanc type EGGER Blanc Premium ou marque équivalente


Panneau stratifié
Blanc type EGGER Blanc Premium ou marque équivalente

EFS 17 rue Océane 44800 Saint-Herblain	Aménagement de bureaux en maison du don EFS	D AGENCEMENT	N	Le 24.08.2026 Ech 1:50 Dessiné par MB Format A3	N° 15 PRO-DCE	Indice indica a	Le 24.07.2026	Modification cahier agencement	OTHEA 20 rue du Sureau 35520 La Mézière Tel : 06 03 55 66 87 contact@othea.fr


Les croquis, dessins, esquisses, maquettes, plans et autres représentations ne constituent en aucune façon des documents d'exécution. Ils expriment une intention créative et sont fournis à titre indicatif. Les entreprises ou les clients s'ils réalisent leurs travaux eux-mêmes, devront vérifier sur place l'exactitude des éléments cités sur les plans. Ils seront seuls responsables

E


Placard coulissant - Qté 01
Zone MDD - RDC

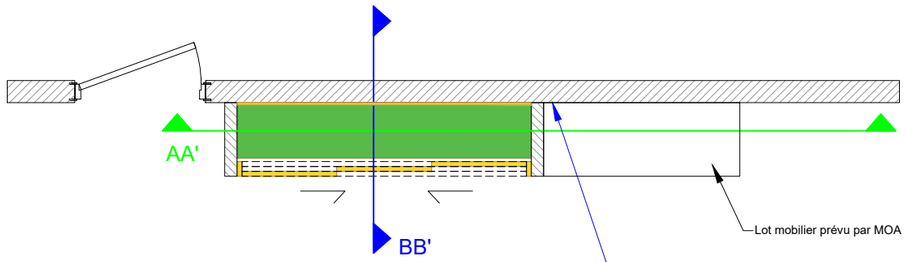


Vue de dessus

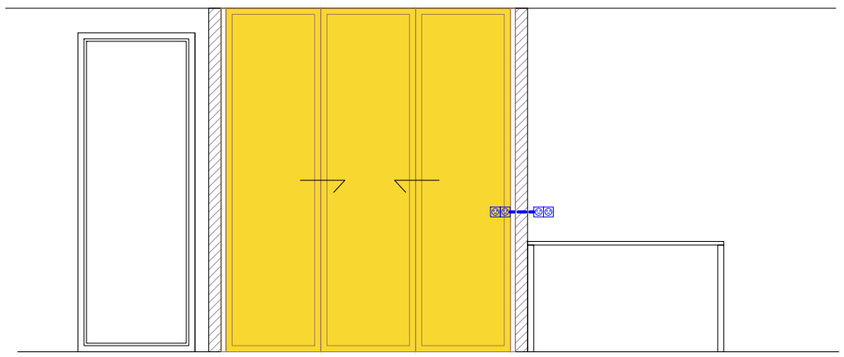

Vue de face

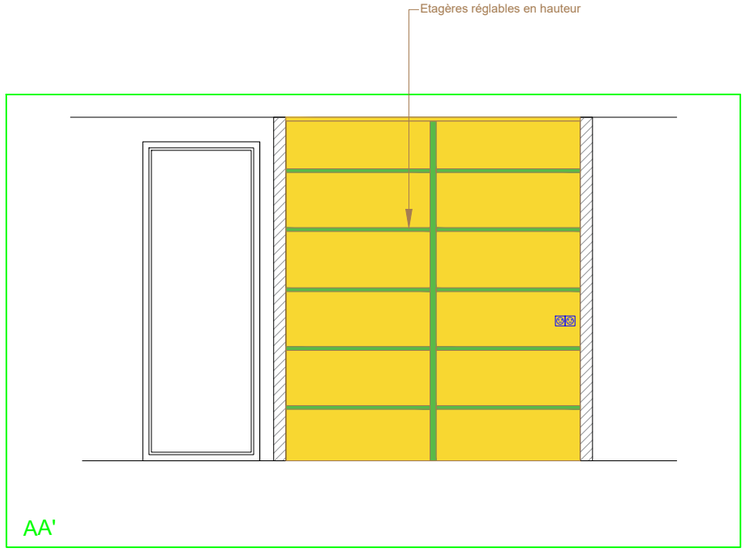

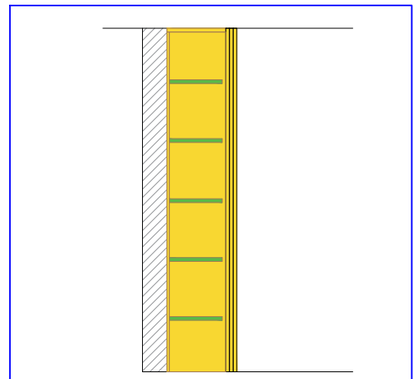

Vue de côté

FINITIONS

Panneau mélaminé
Blanc type EGGER Blanc Premium ou marque équivalente

Panneau stratifié
Blanc type EGGER Blanc Premium ou marque équivalente


EFS 17 rue Océane 44800 Saint-Herblain	Aménagement de bureaux en maison du don EFS	E AGENCEMENT	N	Le 24.08.2026 Ech 1:50 Dessiné par MB Format A3	N° 16 PRO-DCE	Indice indica a	Le 24.07.2026	Modification cahier agencement

OTHEA
20 rue du Sureau
35520 La Mézière
Tel : 06 03 55 66 87
contact@othea.fr


Les croquis, dessins, esquisses, maquettes, plans et autres représentations ne constituent en aucune façon des documents d'exécution. Ils expriment une intention créative et sont fournis à titre indicatif. Les entreprises ou les clients s'ils réalisent leurs travaux eux-mêmes, devront vérifier sur place l'exactitude des éléments cités sur les plans. Ils seront seuls responsables

E


Placard coulissant - Qté 01
Zone MDD - RDC

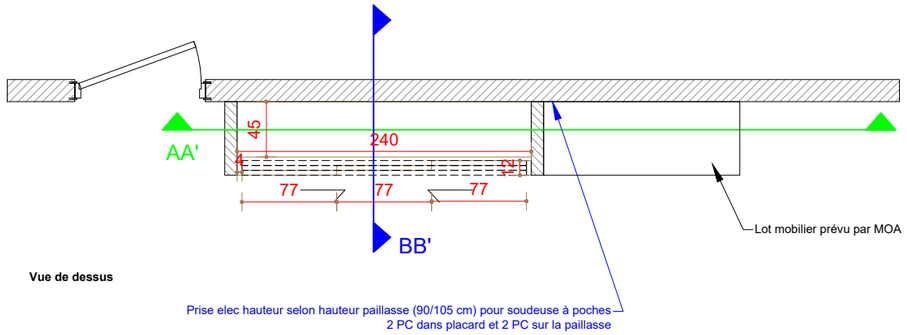


Vue de dessus

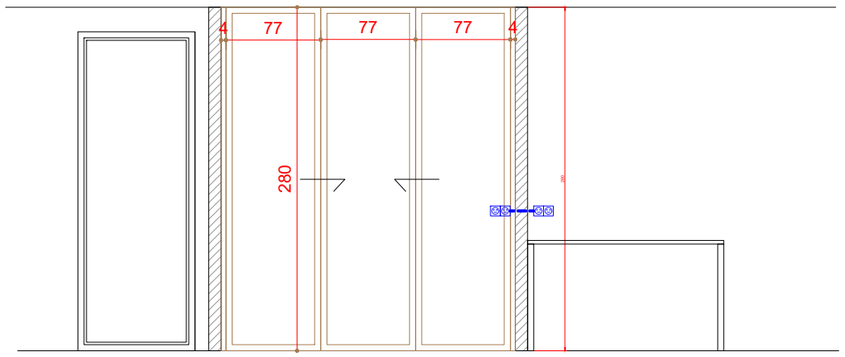

Vue de face

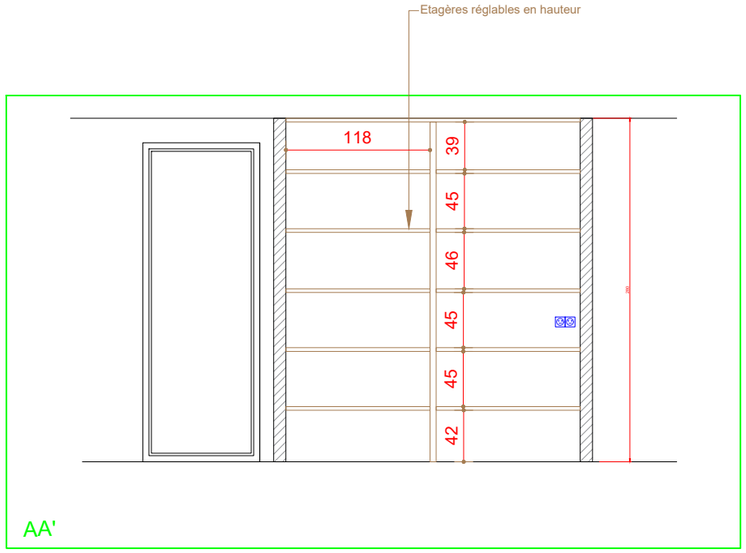

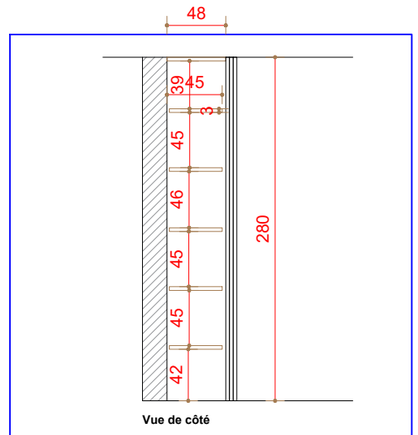

Vue de côté

FINITIONS

Panneau mélaminé
Blanc type EGGER Blanc Premium ou marque équivalente


Panneau stratifié
Blanc type EGGER Blanc Premium ou marque équivalente

EFS 17 rue Océane 44800 Saint-Herblain	Aménagement de bureaux en maison du don EFS	E AGENCEMENT	N	Le 24.08.2026 Ech 1:50 Dessiné par MB Format A3	N° 17 PRO-DCE	Indice indica a	Le 24.07.2026	Modification cahier agencement	OTHEA 20 rue du Sureau 35520 La Mézière Tel : 06 03 55 66 87 contact@othea.fr


Les croquis, dessins, esquisses, maquettes, plans et autres représentations ne constituent en aucune façon des documents d'exécution. Ils expriment une intention créative et sont fournis à titre indicatif. Les entreprises ou les clients s'ils réalisent leurs travaux eux-mêmes, devront vérifier sur place l'exactitude des éléments cités sur les plans. Ils seront seuls responsables

F

Miroir goutte - Qté 01
Zone MDD - RDC

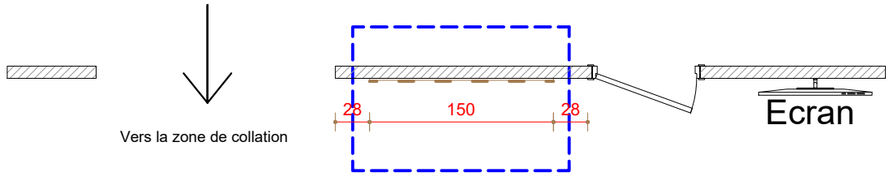

Vue de dessus

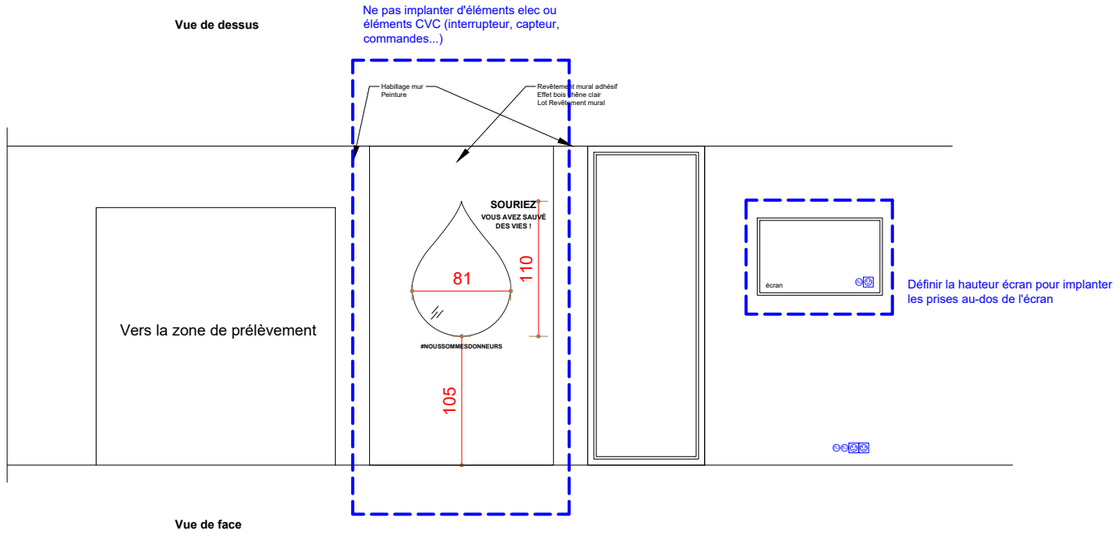


Vue de face

EFS 17 rue Océane 44800 Saint-Herblain	Aménagement de bureaux en maison du don EFS	F AGENCEMENT	N	Le 24.08.2026 Ech 1:50 Dessiné par MB Format A3	N° 18 PRO-DCE	Indice indica a	Le 24.07.2026	Modification cahier agencement	OTHEA 20 rue du Sureau 35520 La Mézière Tel : 06 03 55 66 87 contact@othea.fr


Les croquis, dessins, esquisses, maquettes, plans et autres représentations ne constituent en aucune façon des documents d'exécution. Ils expriment une intention créative et sont fournis à titre indicatif. Les entreprises ou les clients s'ils réalisent leurs travaux eux-mêmes, devront vérifier sur place l'exactitude des éléments cités sur les plans. Ils seront seuls responsables

G

Cuisine Office - Qté 01
Zone technique EFS - RDC

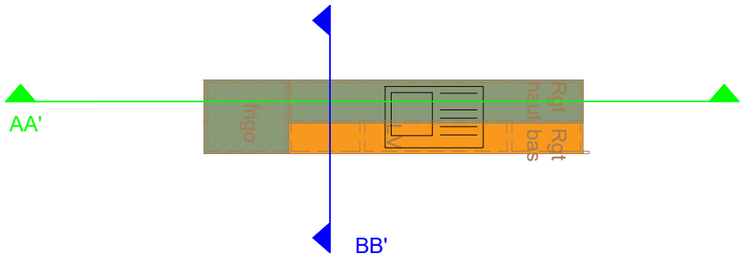


Vue de dessus

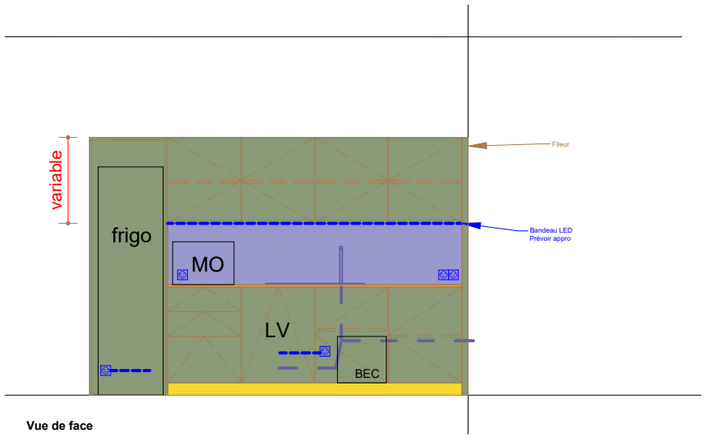


Vue de face


Vue de côté (gauche)

Vue de côté (droite)

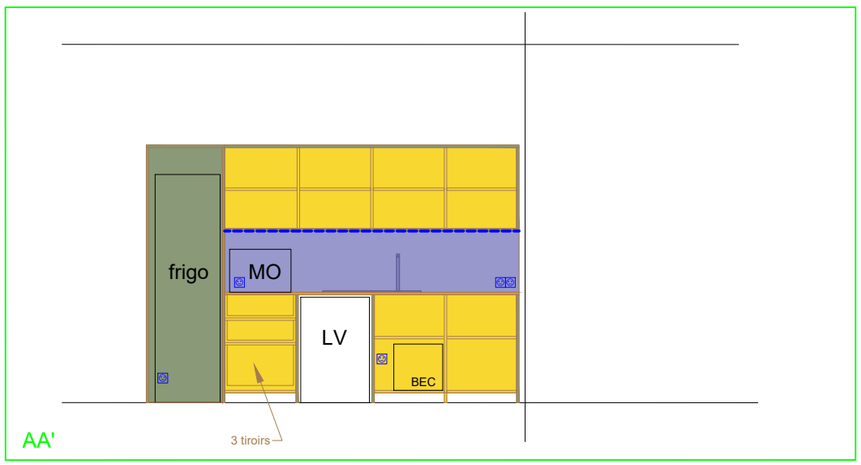

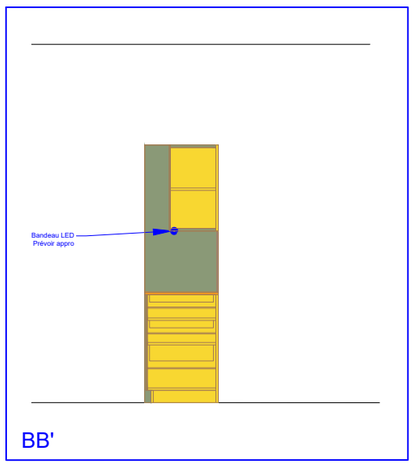

Poignées gorge
type Viefe modèle JEY
finition blanc mat

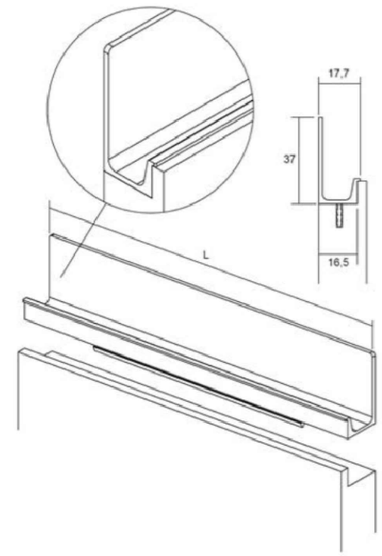

FINITIONS


- Panneau mélaminé
  type EGGER Chêne Lancaster ou Polyrey Chêne de Meymac
- Panneau stratifié
  type EGGER Chêne Lancaster ou Polyrey Chêne de Meymac
- Panneau mélaminé
  Blanc type EGGER Blanc Premium ou marque équivalente
- Crédence hydrofuge
  Blanc type EGGER Blanc Premium ou marque équivalente

EFS 17 rue Océane 44800 Saint-Herblain	Aménagement de bureaux en maison du don EFS	G AGENCEMENT	N	Le 24.08.2026 Ech 1:50 Dessiné par MB Format A3	N° 19 PRO-DCE	Indice indica a	Le 24.07.2026	Modification cahier agencement


OTHEA
20 rue du Sureau
35520 La Mézière
Tel : 06 03 55 66 87
contact@othea.fr

Les croquis, dessins, esquisses, maquettes, plans et autres représentations ne constituent en aucune façon des documents d'exécution. Ils expriment une intention créative et sont fournis à titre indicatif. Les entreprises ou les clients s'ils réalisent leurs travaux eux-mêmes, devront vérifier sur place l'exactitude des éléments cités sur les plans. Ils seront seuls responsables


G Cuisine Office - Qté 01
Zone technique EFS - RDC

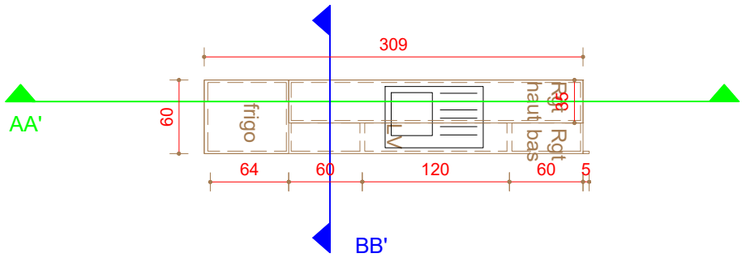


Vue de dessus

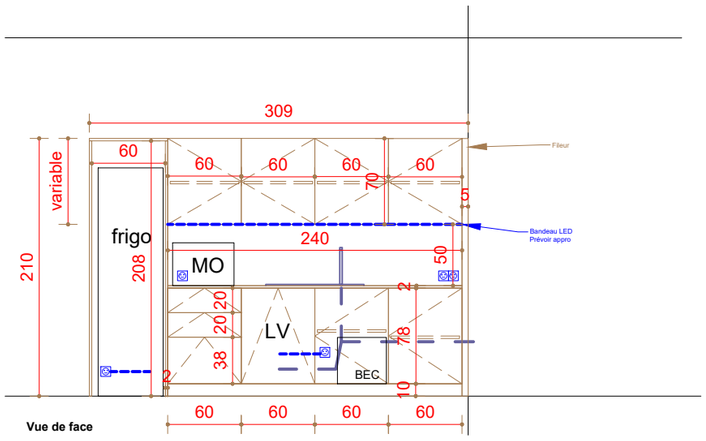


Vue de face

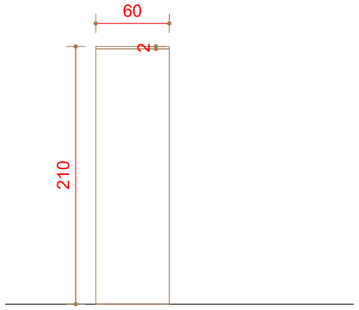


Vue de côté (gauche)

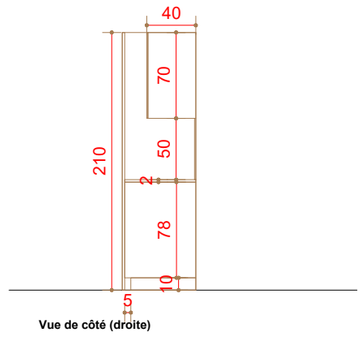


Vue de côté (droite)

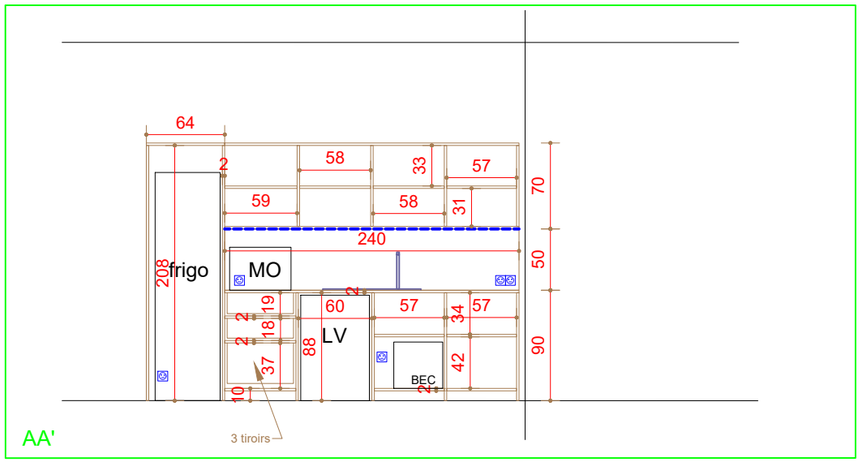

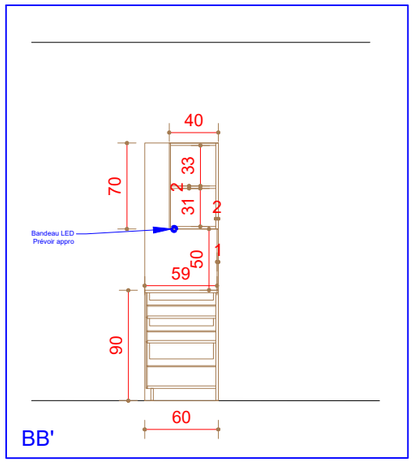

Poignées gorge
type Viefe modèle JEY
finition blanc mat

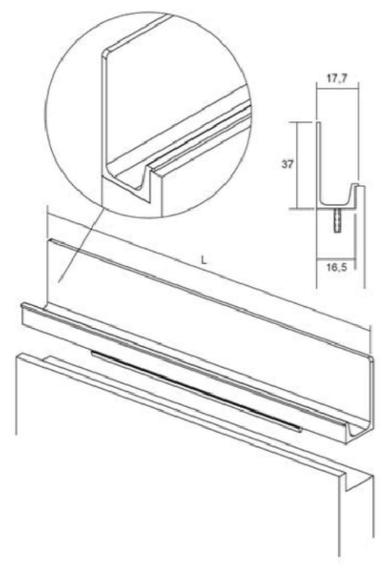

FINITIONS


- Panneau mélaminé
  type EGGER Chêne Lancaster ou Polyrey Chêne de Meymac
- Panneau stratifié
  type EGGER Chêne Lancaster ou Polyrey Chêne de Meymac
- Panneau mélaminé
  Blanc type EGGER Blanc Premium ou marque équivalente
- Crédence hydrofuge
  Blanc type EGGER Blanc Premium ou marque équivalente

EFS 17 rue Océane 44800 Saint-Herblain	Aménagement de bureaux en maison du don EFS	G AGENCEMENT	N	Le 24.08.2026 Ech 1:50 Dessiné par MB Format A3	N° 20 PRO-DCE	Indice indica a	Le 24.07.2026	Modification cahier agencement	OTHEA 20 rue du Sureau 35520 La Mézière Tel : 06 03 55 66 87 contact@othea.fr

Les croquis, dessins, esquisses, maquettes, plans et autres représentations ne constituent en aucune façon des documents d'exécution. Ils expriment une intention créative et sont fournis à titre indicatif. Les entreprises ou les clients s'ils réalisent leurs travaux eux-mêmes, devront vérifier sur place l'exactitude des éléments cités sur les plans. Ils seront seuls responsables

H

Décor bois tasseaux - Qté 01
Zone technique EFS - RDC

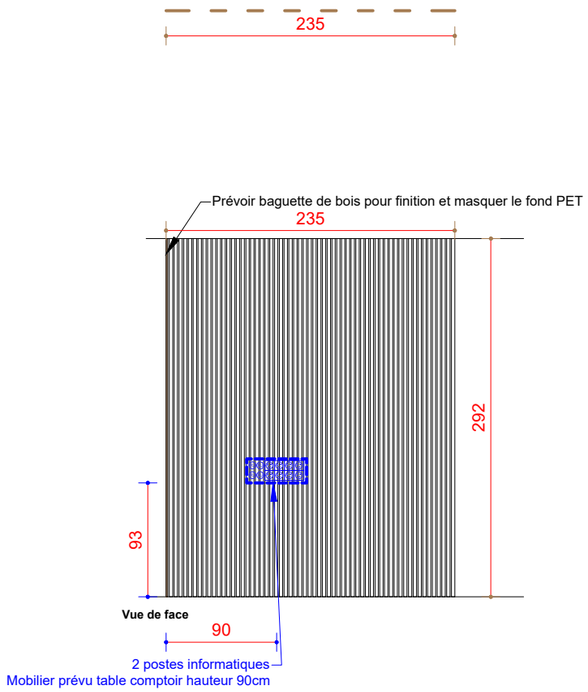

EFS 17 rue Océane 44800 Saint-Herblain	Aménagement de bureaux en maison du don EFS	H AGENCEMENT	N	Le 24.08.2026 Ech 1:50 Dessiné par MB Format A3	N° 21 PRO-DCE	Indice indica a	Le 24.07.2026	Modification cahier agencement	OTHEA 20 rue du Sureau 35520 La Mézière Tel : 06 03 55 66 87 contact@othea.fr

Les croquis, dessins, esquisses, maquettes, plans et autres représentations ne constituent en aucune façon des documents d'exécution. Ils expriment une intention créative et sont fournis à titre indicatif. Les entreprises ou les clients s'ils réalisent leurs travaux eux-mêmes, devront vérifier sur place l'exactitude des éléments cités sur les plans. Ils seront seuls responsables