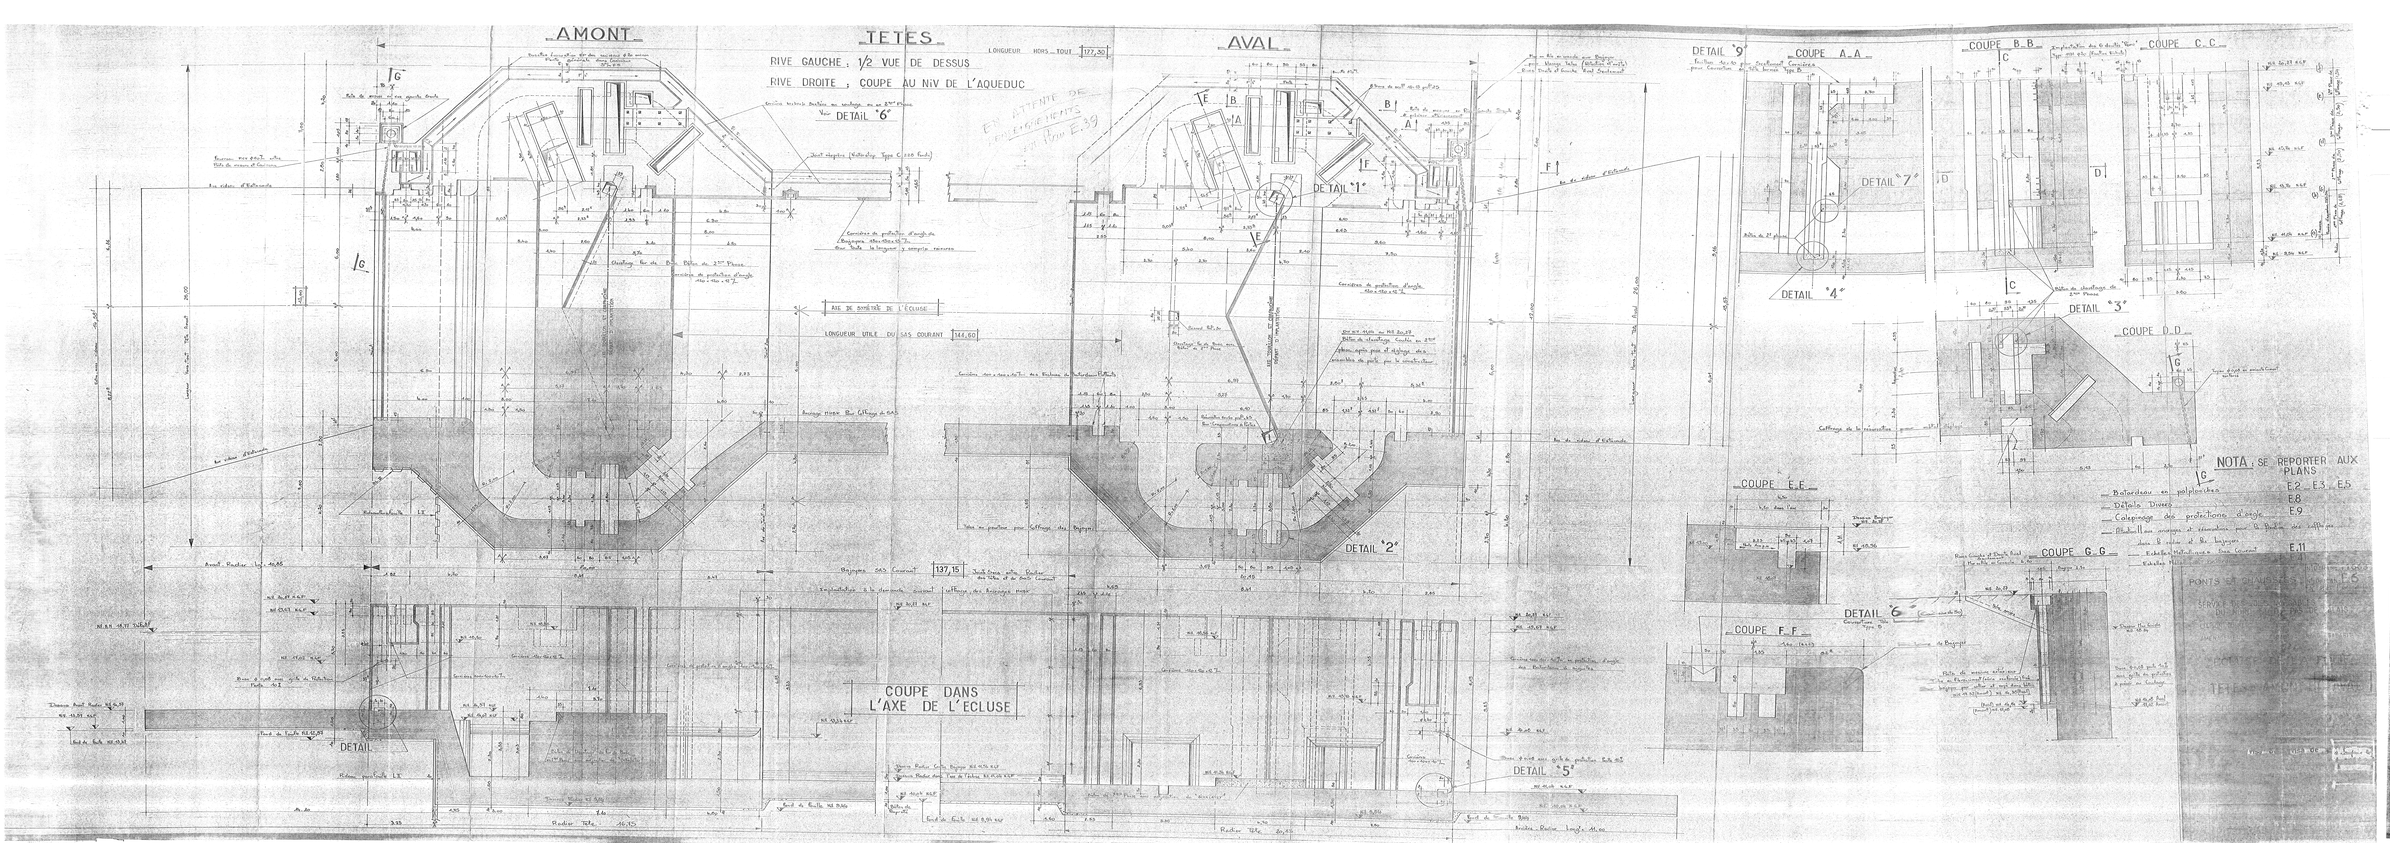

AMONT
TETES
AVAL
RIVE GAUCHE : 1/2 VUE DE DESSUS
RIVE DROITE ; COUPE AU NIV DE L'AQUEDUC
LONGUEUR HORS TOUT 177,50
EN ATTENTE DE RENSEIGNEMENTS SUR PHASE E.39
AXE DE BUSQUERE DE L'ECLUSE
LONGUEUR UTILE DU SAS COURANT 144,60
COUPE DANS L'AXE DE L'ECLUSE
DETAIL "1"
DETAIL "2"
DETAIL "3"
DETAIL "4"
DETAIL "5"
DETAIL "6"
DETAIL "7"
DETAIL "9"
COUPE A-A
COUPE B-B
COUPE C-C
COUPE D-D
COUPE E-E
COUPE F-F
COUPE G-G
NOTA : SE REPORTER AUX PLANS
E2 E3 E5
E8
E9
E11
PONTS ET CHAUSSEES
SERVICE DES VOIES NAVIGABLES DU NORD ET DU PAS-DE-CALAIS
LIAISON DUNKERQUE ET FRONTIERE BELGE
AMENAGEMENT DE LA LYS AU-DESSUS DE GRAND BERTHEM
ECLUSE DE LA FOLIE
TETES AMONT ET AVAL
COFFRAGE
CARONI