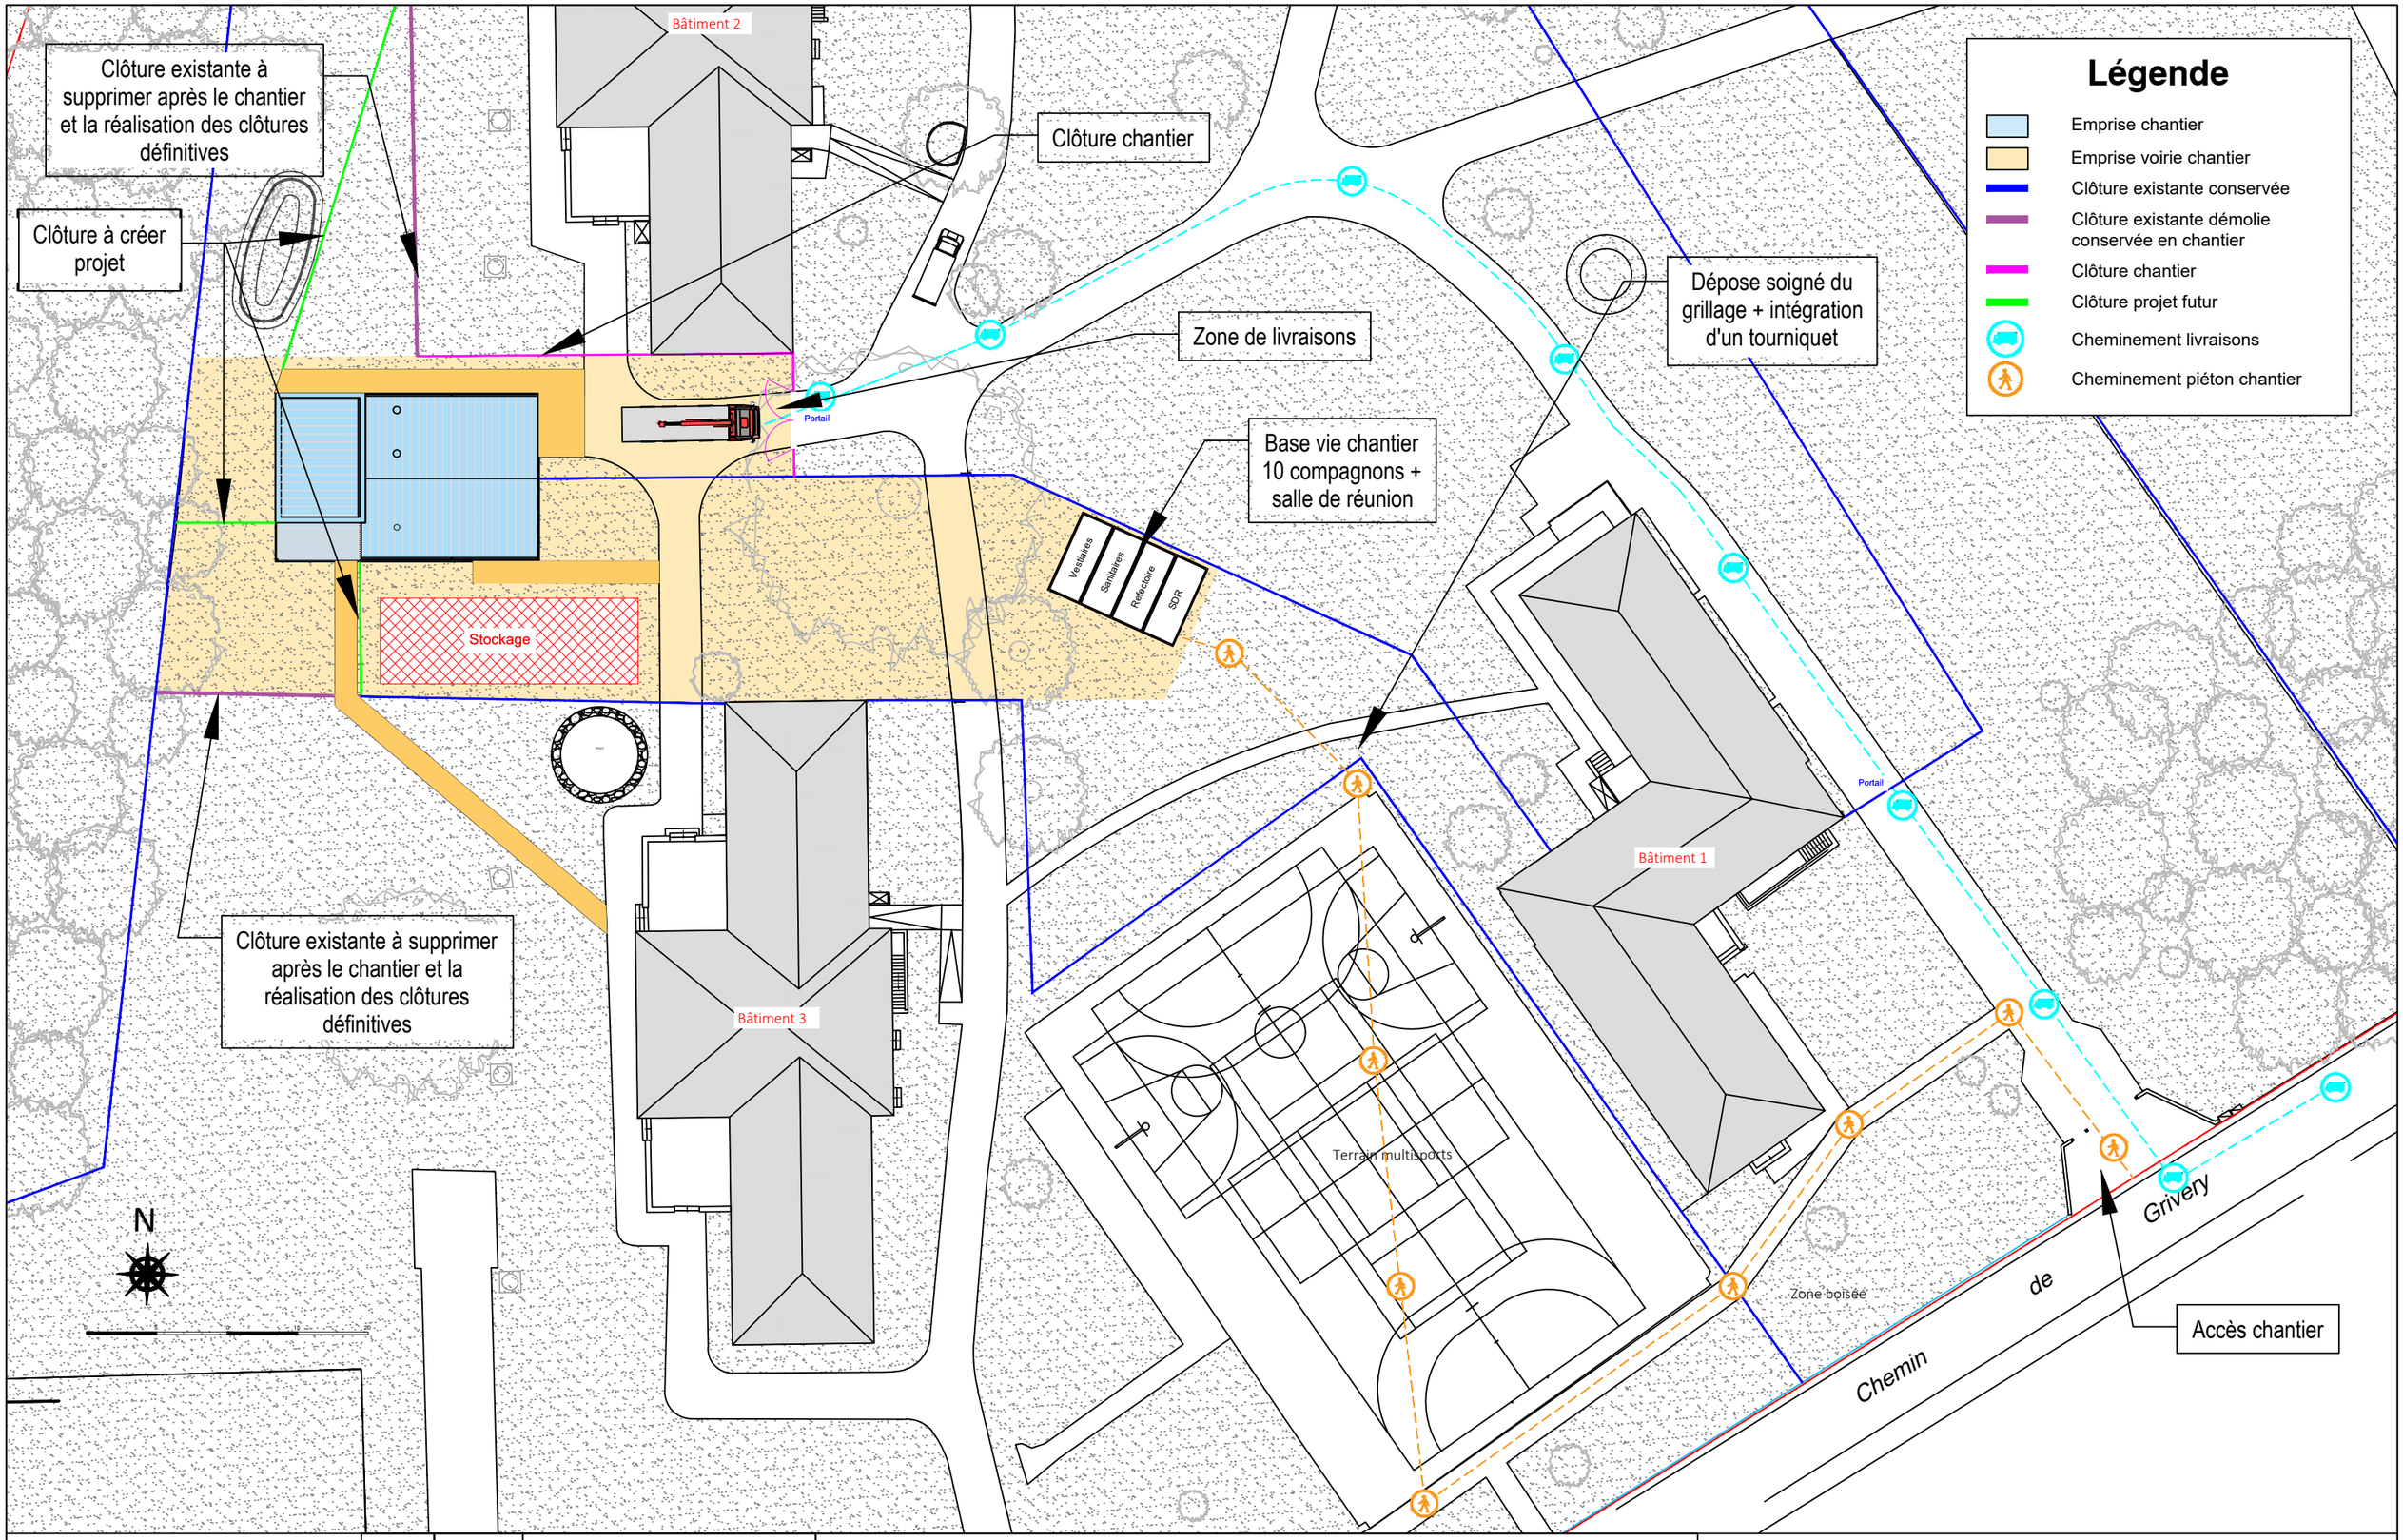



optima CONSTRUCTION

Indice :	Date :	Observations:	
0	31/08/2026	Première diffusion	
Page :	**Echelle :**	**Emetteur :**	**Affaire :**
1	S.E	A.M	Réfectoire Bur sur Yvette

PLAN D'INSTALLATION DE CHANTIER

Vue installation de chantier

Ministère de la justice
Secrétariat Général - Direction interrégional IDF - Département immobilier Paris IDF
1 quai de la corse
75181 Cedex 04 - Paris

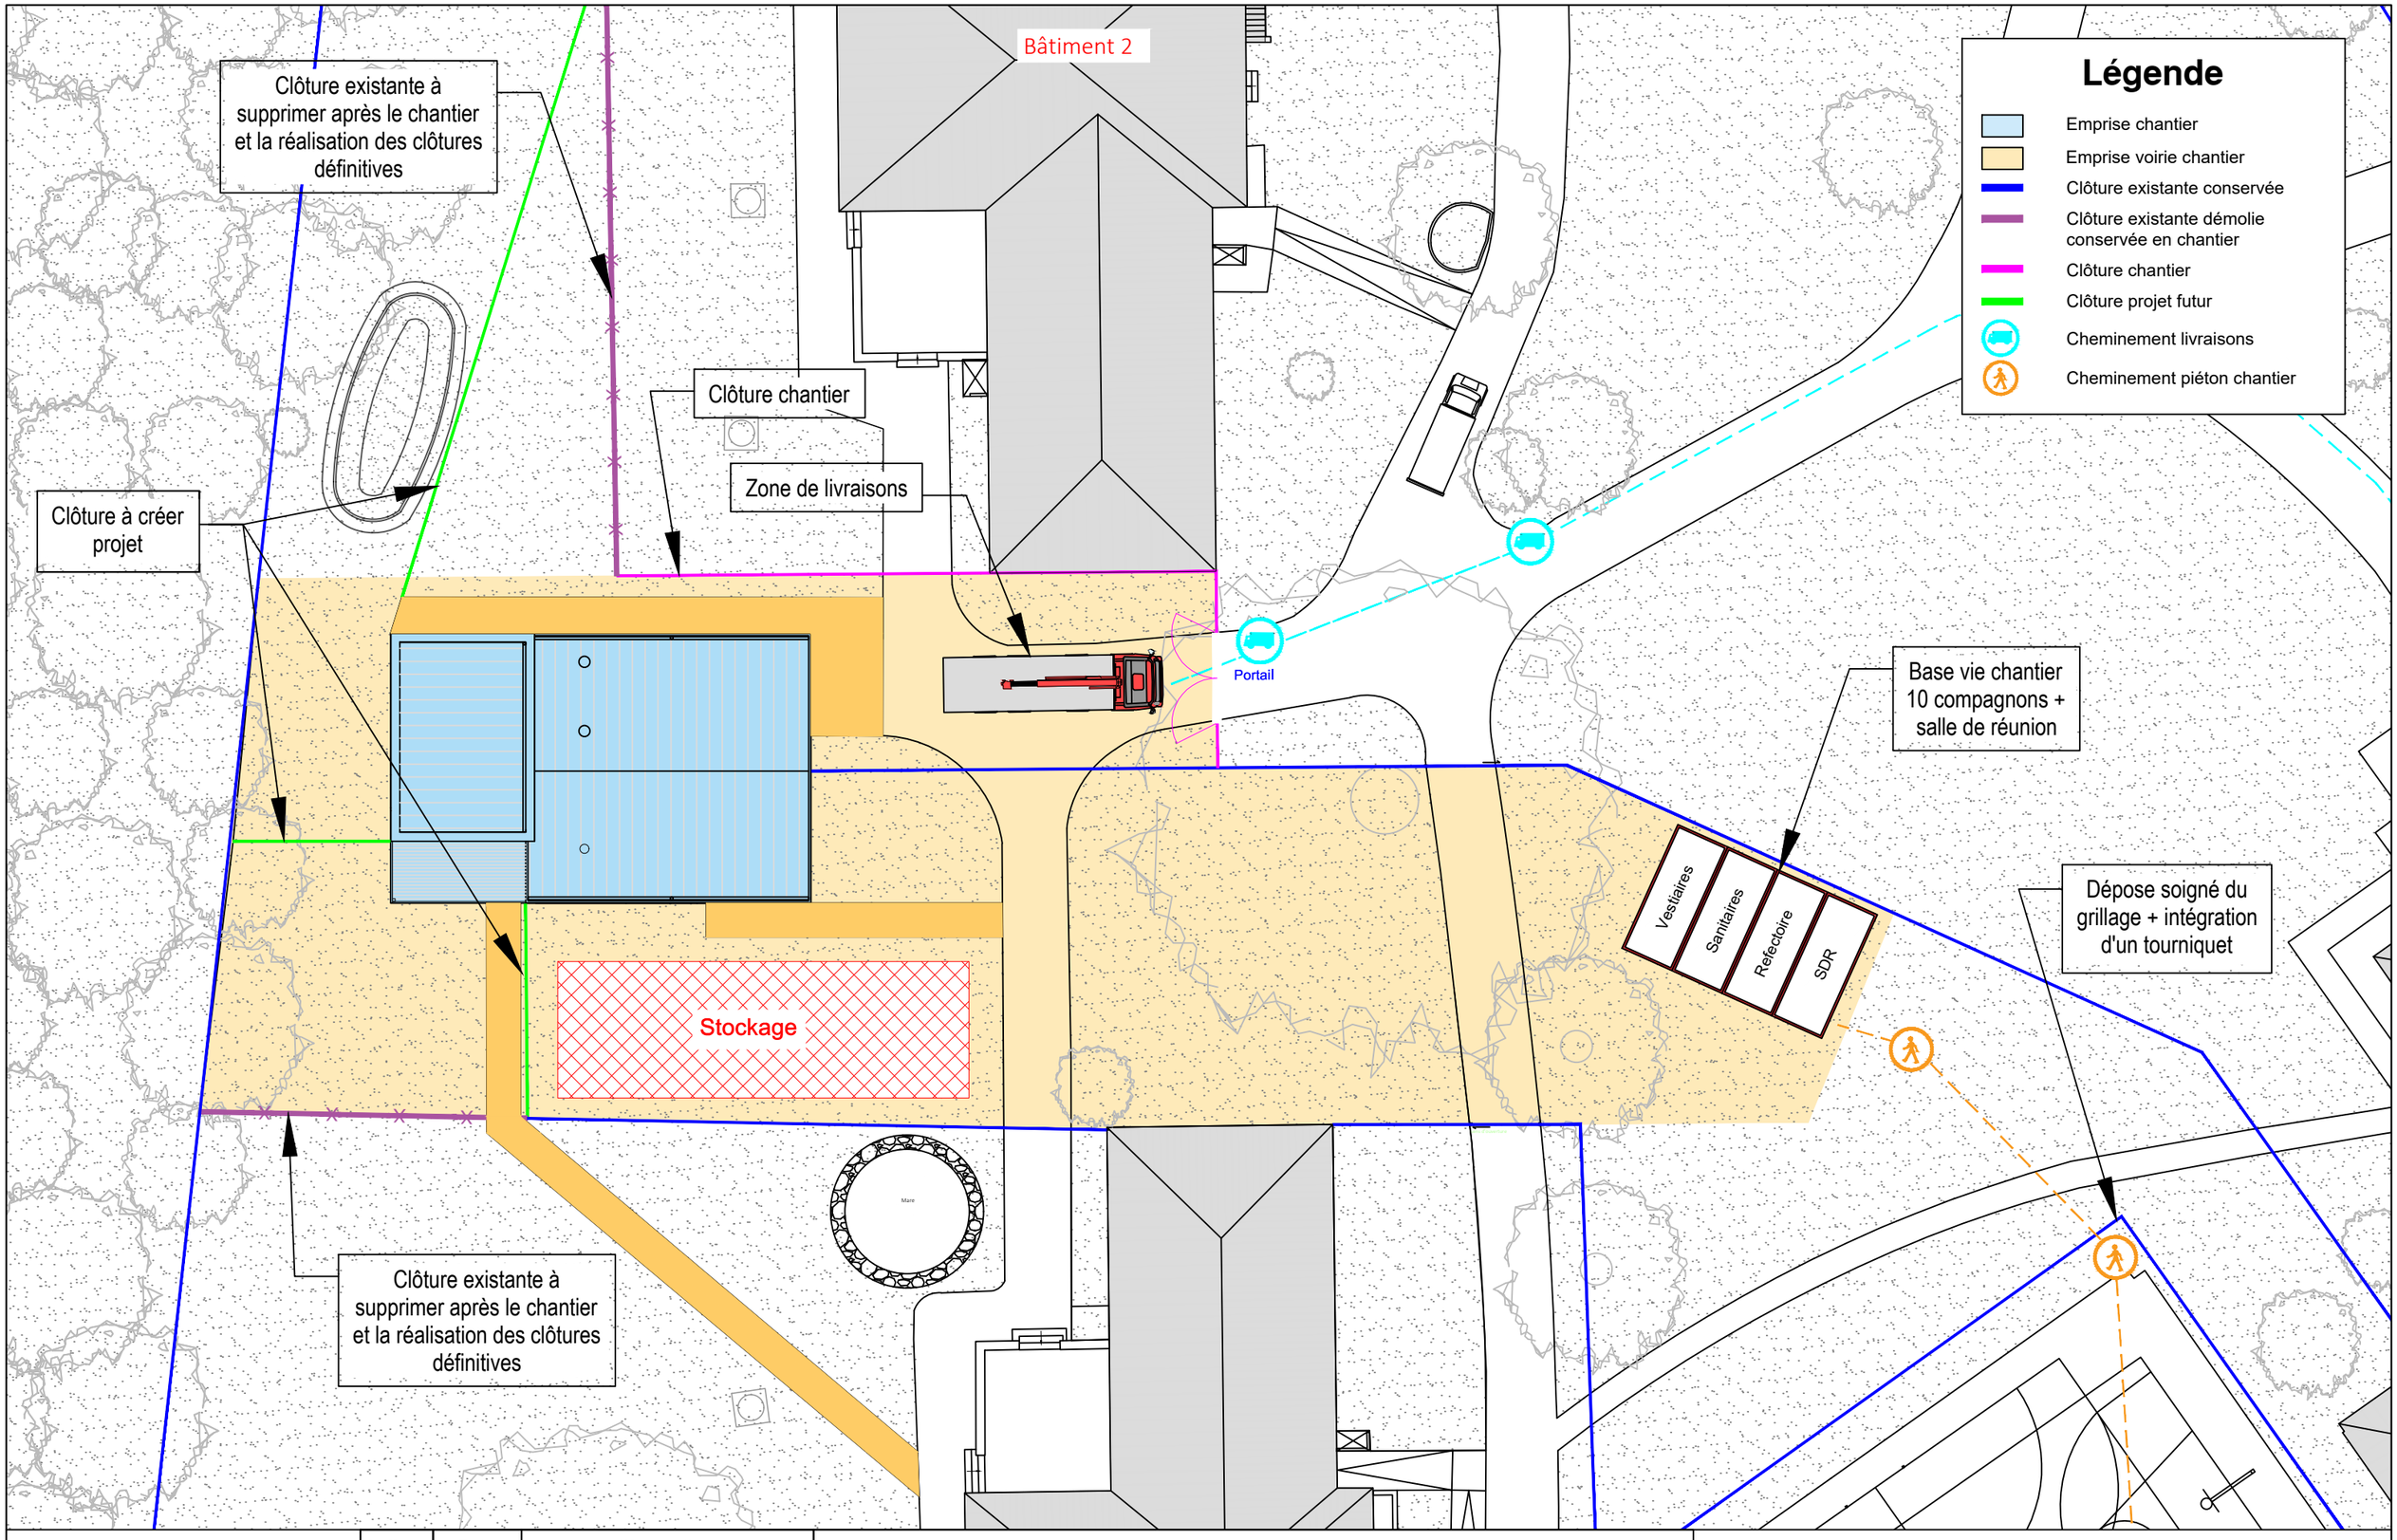

optima CONSTRUCTION

Indice :	Date :	Observations:	
0	31/08/2026	Première diffusion	
Page :	**Echelle :**	**Emetteur :**	**Affaire :**
2	S.E	A.M	Réfectoire Bur sur Yvette

PLAN D'INSTALLATION DE CHANTIER

Vue installation de chantier ZOOM

Ministère de la justice
Secrétariat Général - Direction interrégional IDF - Département immobilier Paris IDF
1 quai de la corse
75181 Cedex 04 - Paris