PHASAGE TRAVAUX

Réaménagement et sécurisation du Centre d'Examen des Permis de Conduire
de Saint Priest
29 Chemin de la Pierre Blanche 69800 Saint-Priest

LES PHASES +

PREPARATION DE CHANIER
16/11/2026 au 18/12/2026

+ Préparation de chantier avec les entreprises
+ Envoi des EXE par les entreprises

INSTALLATIONS DE CHANTIER + CONSIGNATIONS
04/01/2027 au 22/01/2027

+ Installations de chantier + clôtures
+ Organisation intérieure et extérieure des flux
+ Consignation des réseaux

PHASE 1
25/01/2027 au 06/08/2027

+ Local CFa (R+1)
+ Salles d'attente Motos et PL
+ Salle d'attente VL (partie 1) + DGT 1
+ WC + DGT 2
+ Hall (partie 1)
+ Passerelle
+ Future salle d'examen
+ Création voie raccordement pistes motos
+ Création voie demi tour au Nord

PHASE 2
23/08/2027 au 17/12/2027

+ Espace de travail + vestiaires
+ Hall (partie 2)
+ Salle d'attente VL (partie 2)
+ WC existants
+ Escalier intérieur
+ Escalier extérieur
+ Tranchées / Clôtures / barrières / Plantations / Revêtement de sol / Totem / Réseaux / Box + guérites + puits perdus / Eclairage / surveillance / bornes IRVE

PHASE 3
03/01/2028 au 18/02/2028

+ Salle de réunion (R+1)
+ Ouverture dans bureau

REPLI DES INSTALLATION + Réception finale
21/02/2028 au 03/03/2028

> Les espaces seront réceptionnés à la fin de leur phase de travaux.

PHASE 1 - *AILE OUEST + SUD* +

fin janvier 2027
à début août 2027

+/- 6,5mois


Séparation provisoire (OSB) espace candidat / espace agent

Zone en chantier (clôturée, interdite au public)

Accès/flux chantier

Accès/flux candidats

Accès/flux agents

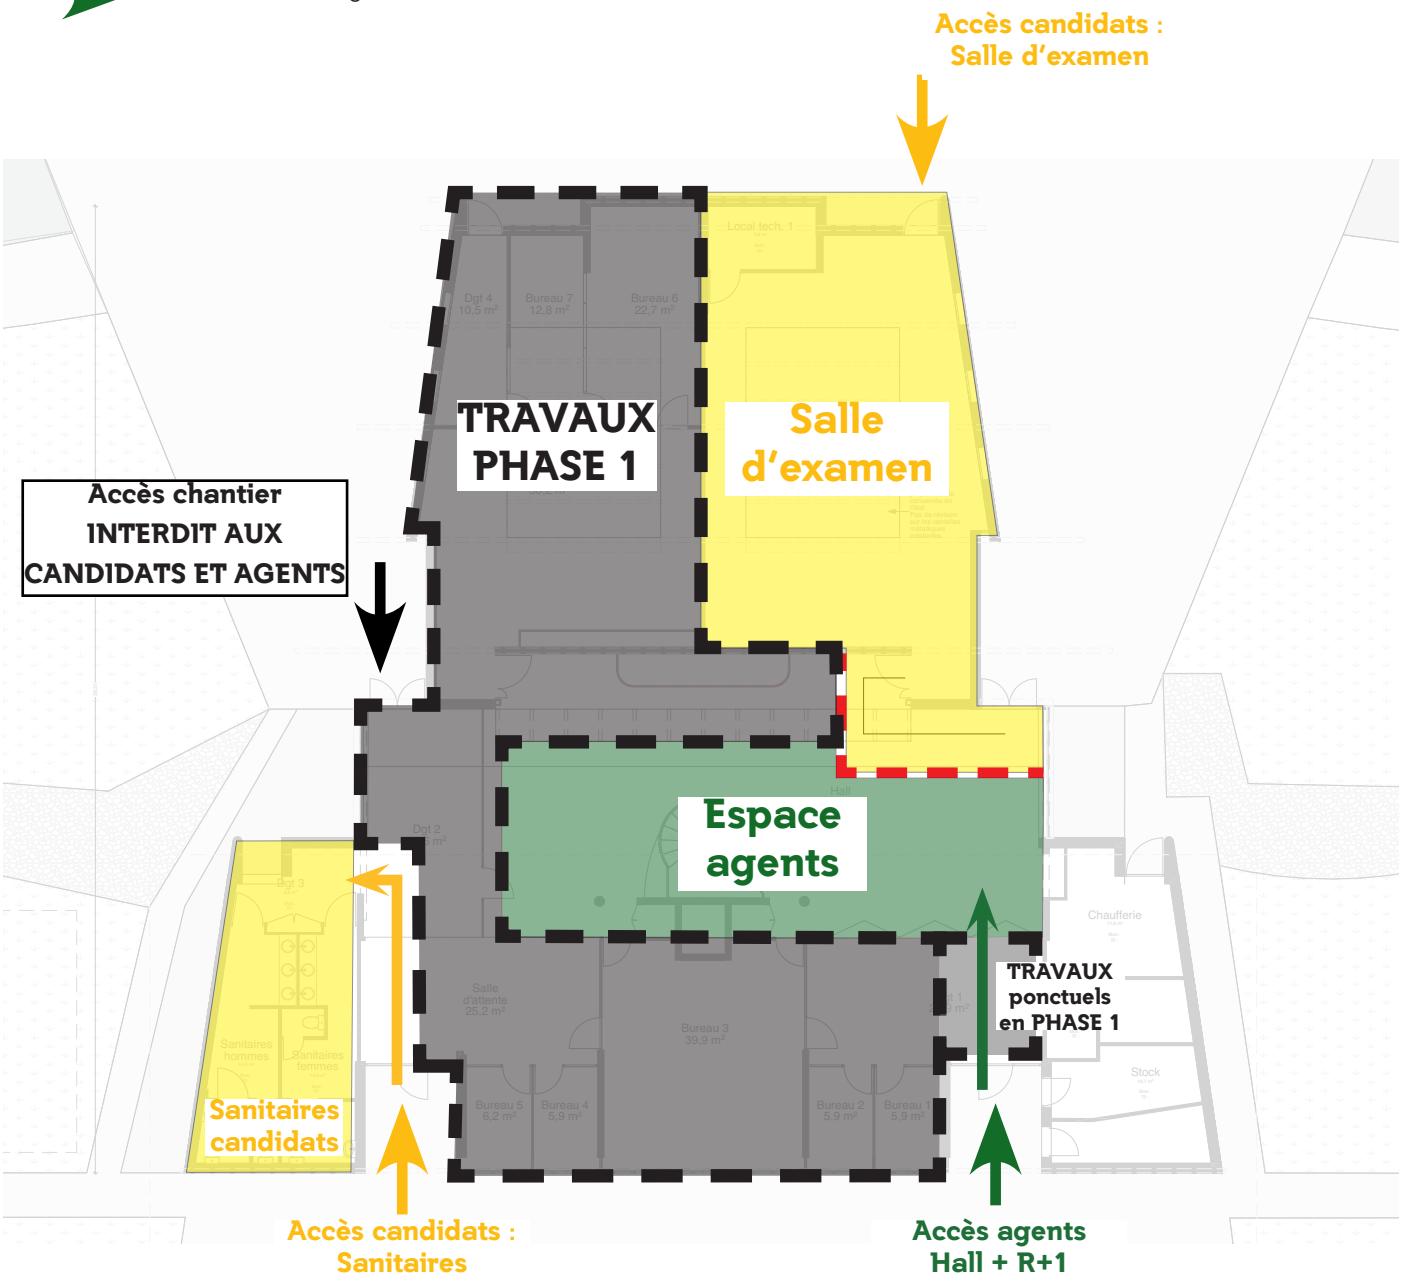


Plan du rez-de-chaussée

PHASE 1 *- AILE OUEST + SUD* +

fin janvier 2027
à début août 2027

+/- 6,5mois

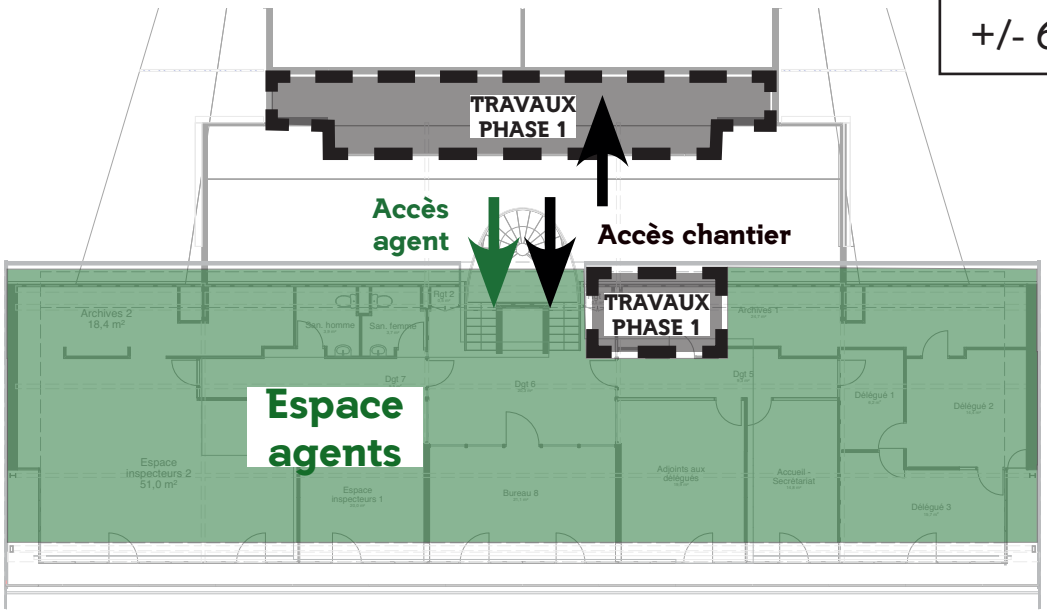

Plan de l'étage

Travaux :

Lots architecturaux :
+ Aménagement future salle d'examen : tous les travaux ;
+ Création du nouvel accès candidat ;
+ Aménagement des salles d'attente (partie 1 pour salle d'attente VL) ;
+ Création des nouveaux sanitaires ;
+ Hall partie 1: dépose du caisson métallique ;
+ Dépose du faux-plafond métallique dans le hall d'accès agents au Sud (travaux ponctuels, l'accès peut rester ouvert pour les agents) ;
+ Fermeture de la passerelle technique ;
+ Création du local Cfa à l'étage ;

Lots techniques :
+ Equipements et réseaux nouveaux sanitaires ;
+ Préparation de tous les nouveaux réseaux CTA au RDC et en passerelle ;
+ Passage des réseaux dans le DGT 2 (accès des agents au Sud) ;
+ Création du réseau extérieur d'évacuation des futurs sanitaires ;
+ Déplacement de la baie dans le nouveau local Cfa (se fera en horaires décalée, en une fois, nuit ou week-end) ;
+ Sécurité incendie ;


Aménagements extérieurs :
+ Création de la voie de raccordement au Sud des pistes motos ;
+ Création voie demi-tour au Nord ;

Espaces restants en activité :

+ Sanitaires candidats : un accès sera aménagé à travers les futures salles d'attente pour permettre l'accès aux sanitaires par les candidats ;
+ La salle d'examen actuelle reste en activité ;
+ Le hall reste partiellement en activité ;
+ Les candidats accèdent tous par l'accès Nord de l'Aile Est et auront accès aux sanitaires de l'aile Ouest ;
+ Les agents accèdent par l'accès au Sud et peuvent utiliser le hall et l'étage ;
+ L'accès des véhicules par le Sud (PL et motos) reste ouvert.

Au moment de la bascule de l'ancienne CTA à la nouvelle, le renouvellement d'air du site sera totalement coupé. La ventilation devra être assurée naturellement, par l'ouverture des fenêtres. Cette opération va nécessiter une semaine de travaux et donc une semaine de coupure du système.

PHASE 1 - *AILE OUEST + SUD* +

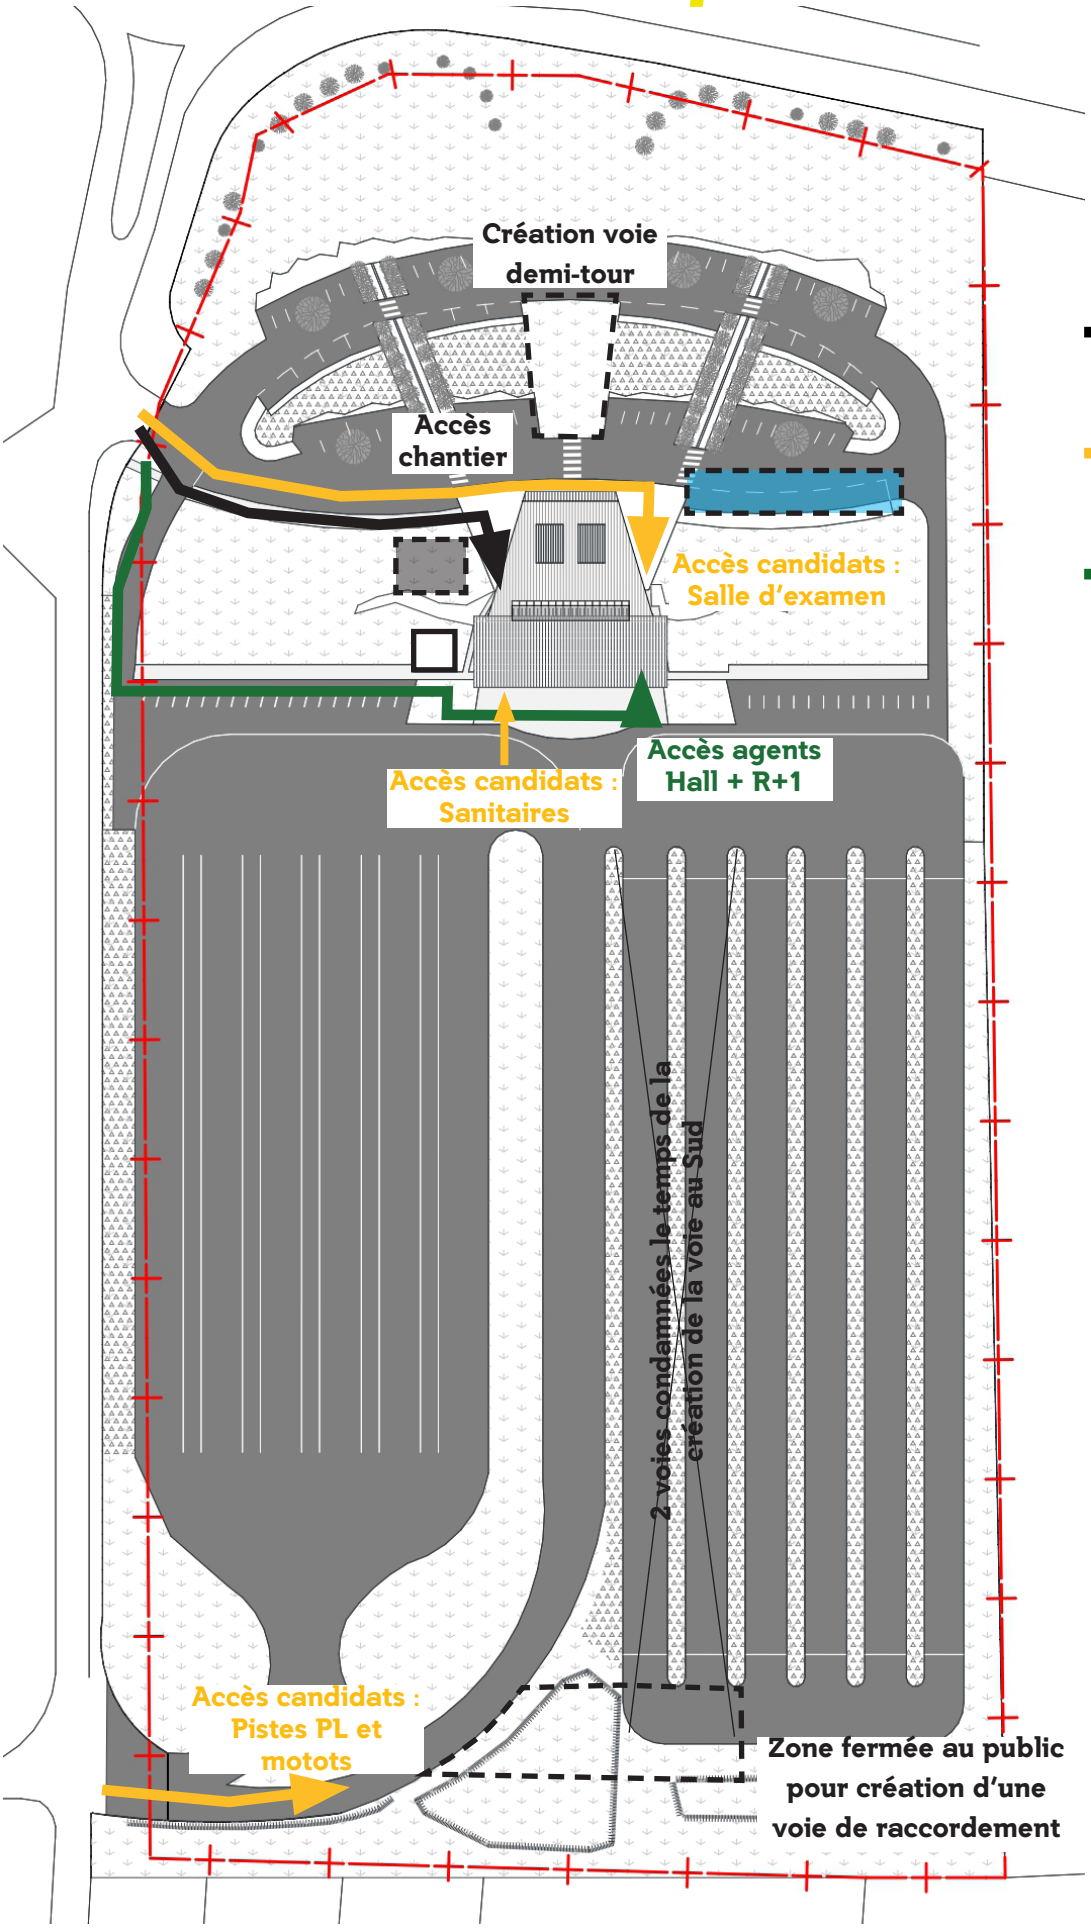

fin janvier 2027
à début août 2027

+/- 6,5mois

Accès/flux chantier

Accès/flux candidats

Accès/flux agents

BASE VIE (3 modules de 2,5x6m chacun)

Zone de stockage + bennes (clôturée)

Stationnements chantier

Création de voies (accès fermé au public)

Plan masse
30 JUILLET 2026

PHASE 2 - AILE EST + SANITAIES EXI +

fin août 2027
à fin décembre 2027

+/- 4mois


Séparation provisoire (OSB) espace candidat / espace agent

Zone en chantier (clôturée, interdite au public)

Accès/flux chantier

Accès/flux candidats

Accès/flux agents

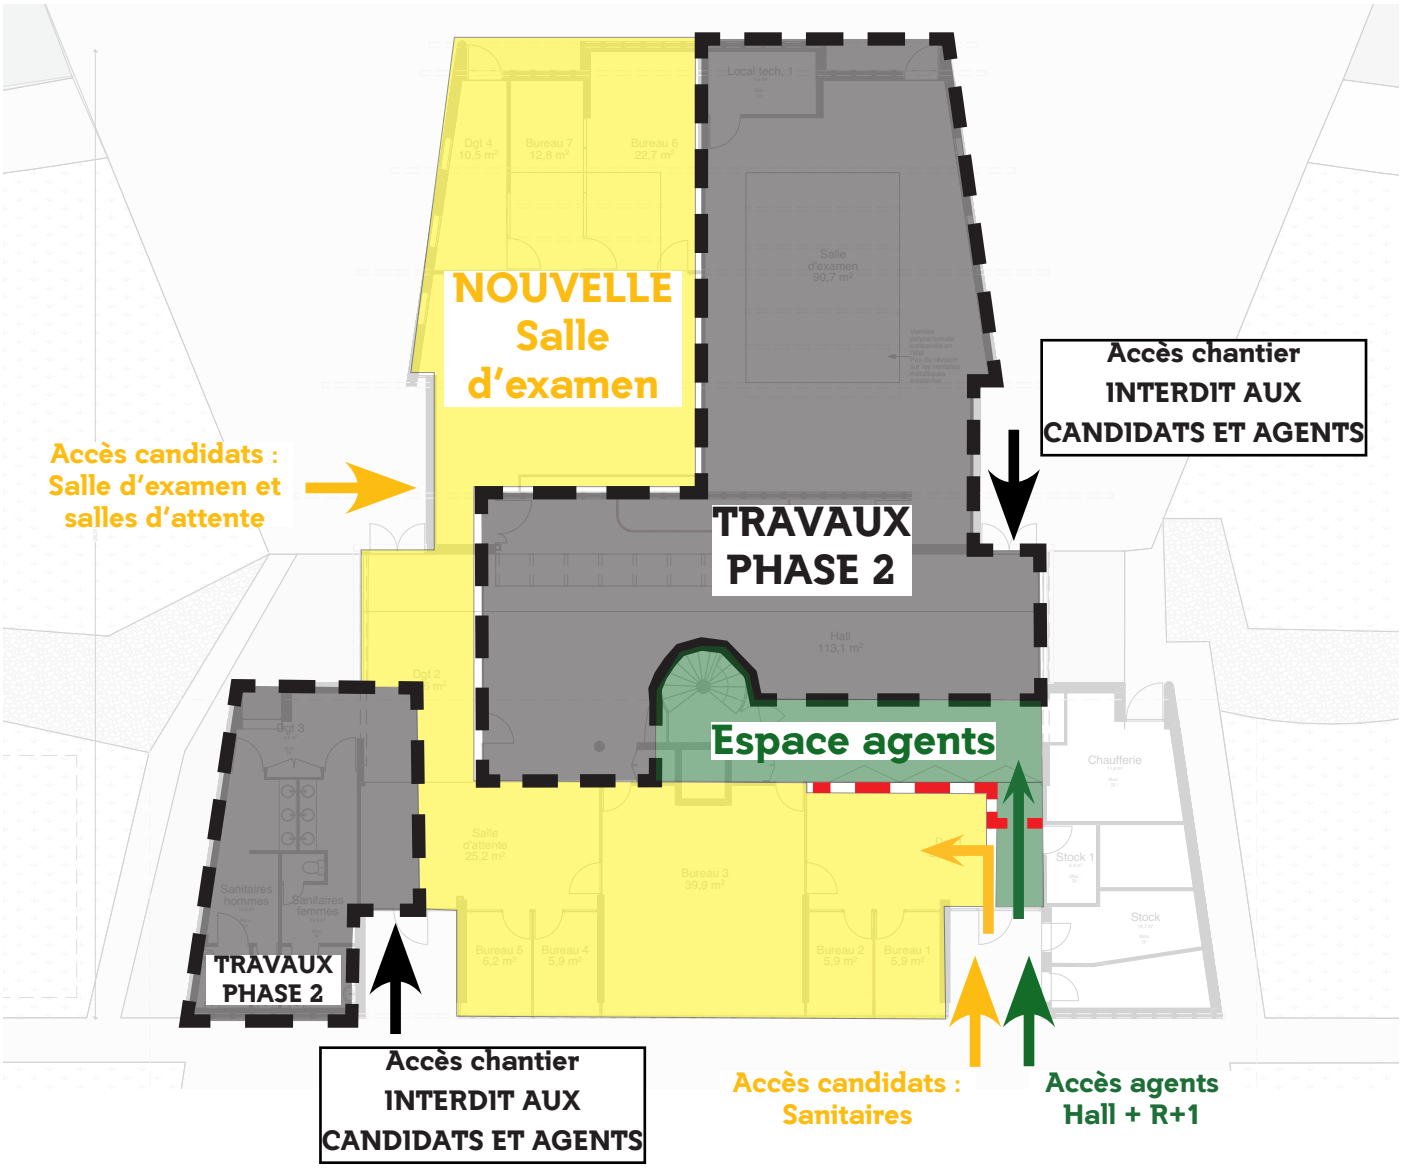


Plan du rez-de-chaussée

PHASE 2 *- AILE EST + SANITAIES EXI* +

fin août 2027
à fin décembre 2027

+/- 4mois

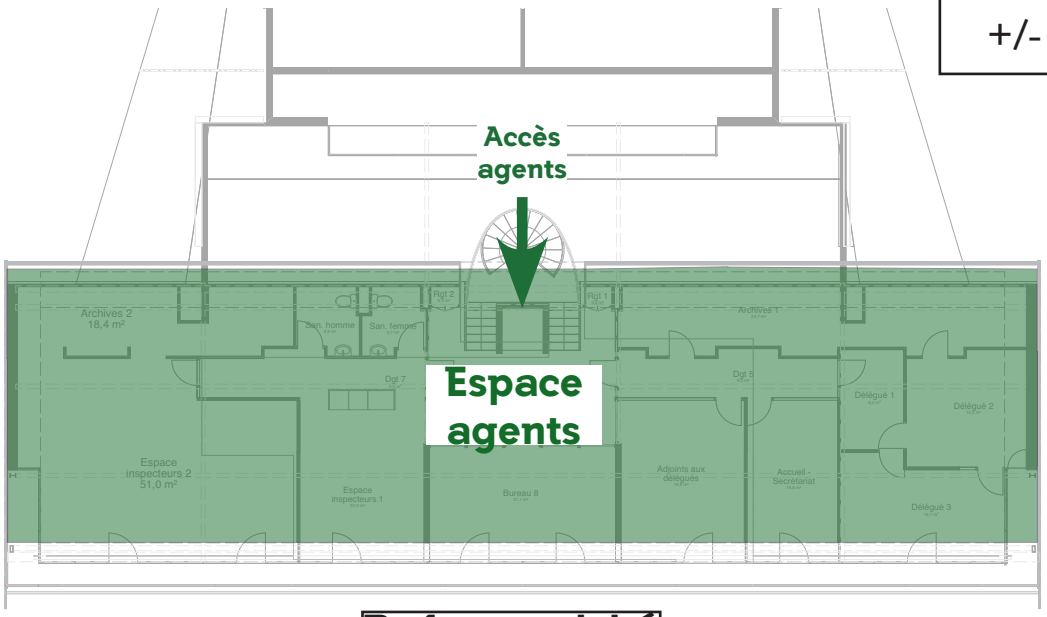

Plan de l'étage

R+1 en activité

Travaux :

Lots architecturaux :
+ Espaces de travail + vestiaires : tous travaux ;
+ Hall partie 2 : kitchnette et autres reprises ponctuelles ;
+ Sanitaires existants : travaux de rafraîchissement ;
+ Salle d'attente VL partie 2 ;
+ Création de l'escalier extérieur ;
+ Création escalier intérieur (accès passerelle technique) ;


Lots techniques :
+ Equipements et réseaux douches et vestiaires ;
+ Equipements et réseaux sanitaires existants ;
+ Sécurité incendie ;

Aménagements extérieurs :
+ Création de l'espace extérieur agents ;
+ Réaménagement des cheminements extérieurs (passage piéton + trottoirs) ;
+ Aménagements des stationnements ;
+ Création des box, des guérites et du local rangement ;
+ Plantations ;
+ Eclairage / surveillance / bornes IRVE ;
+ Création des tranchées à l'entrée > circulation en demi-voie avec ouverture et fermetures tranchées (circulable) dans la journée ;

Espaces restants en activité :

+ Les candidats accèdent tous par la nouvelle entrée en façade Ouest ;
+ Les candidats auront accès aux nouveaux sanitaires créés dans l'aile Est ;
+ La nouvelle salle d'examen est en activité ;
+ Les agents accèdent par l'accès Sud de l'Aile Est et peuvent utiliser le hall partiellement et la totalité de l'étage (sanitaires uniquement à l'étage) ;
+ L'accès des véhicules par le Sud (PL et motos) reste ouvert.

PHASE 2 - *AILE EST + SANITAIES EXI* +

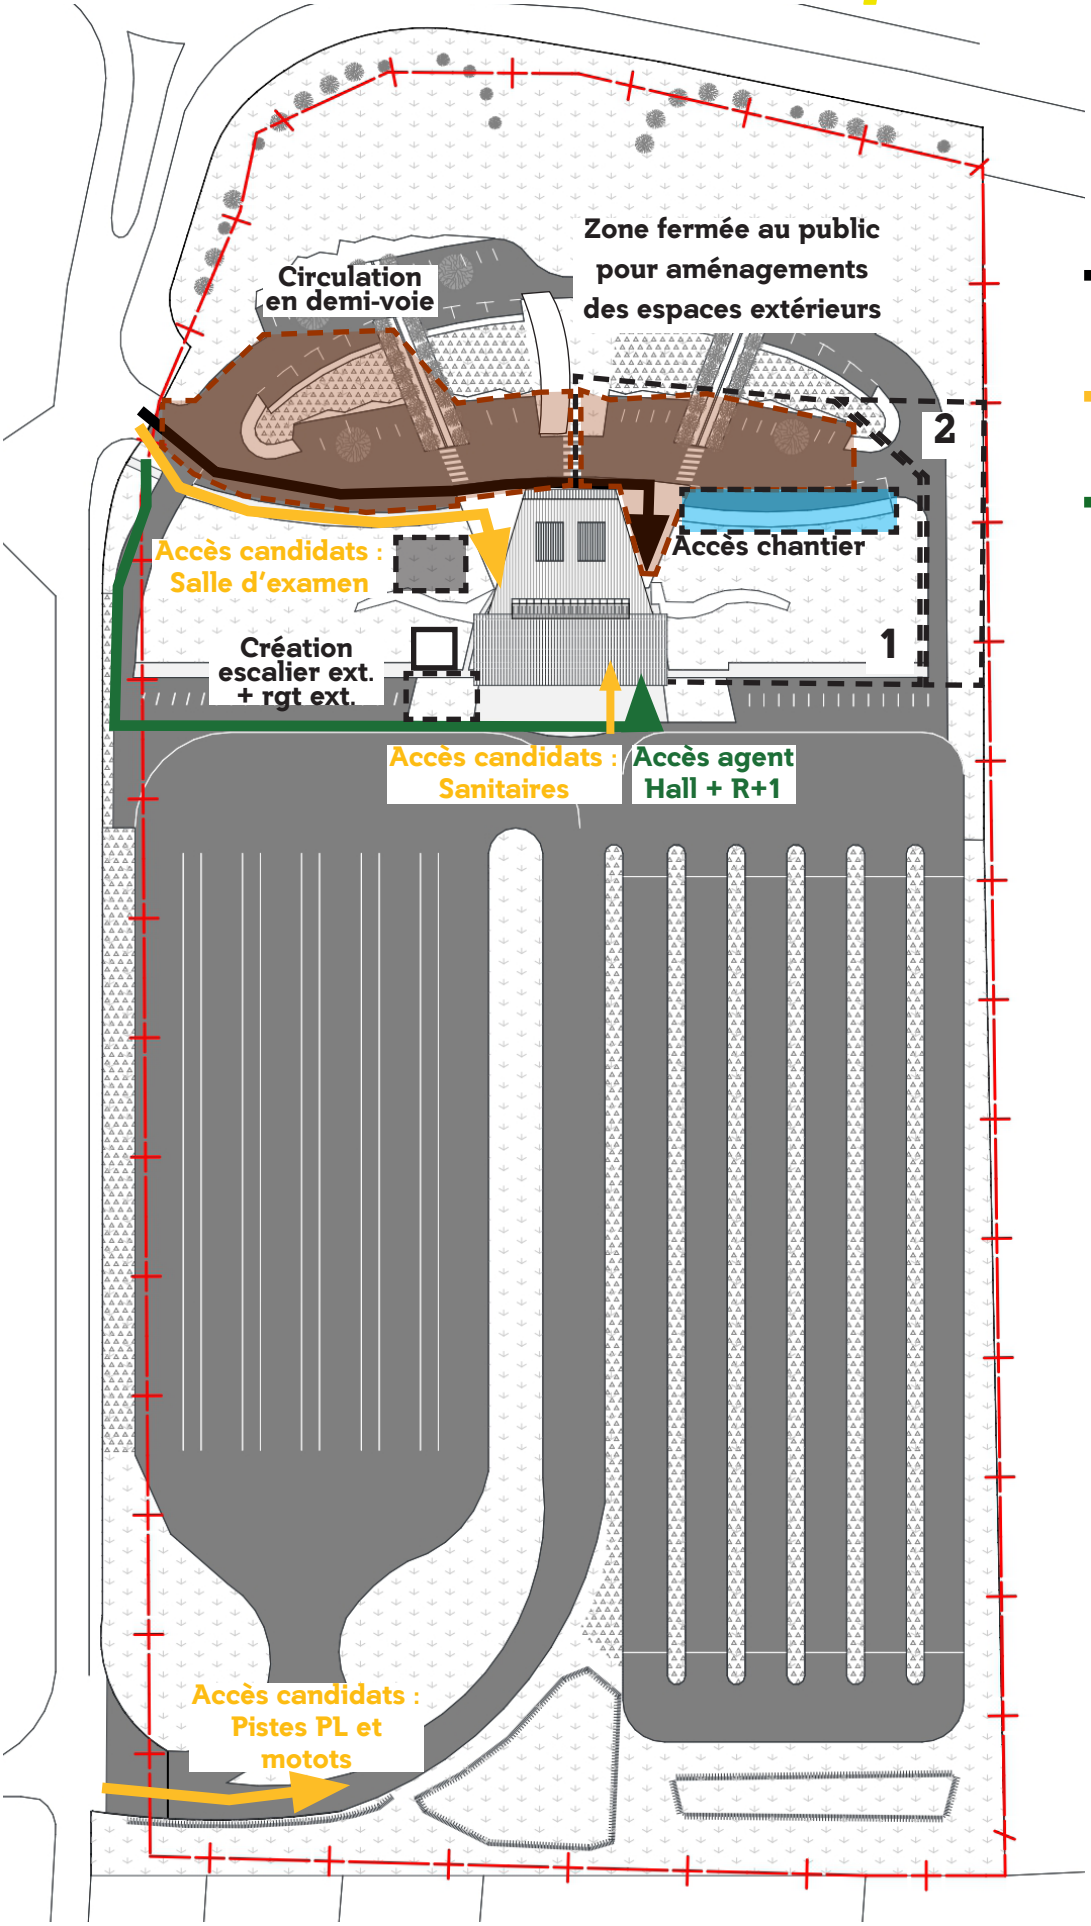

fin août 2027
à fin décembre 2027

+/- 4mois

Accès/flux chantier

Accès/flux candidats

Accès/flux agents

BASE VIE (3 modules de 2,5x6m chacun)

Zone de stockage + bennes (clôturée)

Stationnements chantier

1 — Zone ext clôturée pour aménagement des ext. + escalier ext. + rgt Fermeture 4 mois

2 — Zone ext clôturée pour réaménagements des cheminements piétons ext. Fermeture 3 semaines. Entrées et sorties motos par l'accès SUD

Travaux tranchées Côté stationnements publics circulation en demi-voie avec ouverture et fermetures tranchées (circulable) dans la journée

Plan masse
30 JUILLET 2026


PHASE 3 - R+1+

début janvier 2028
à mi-février 2028

+/-1,5mois

Accès/flux candidats

Accès/flux agents

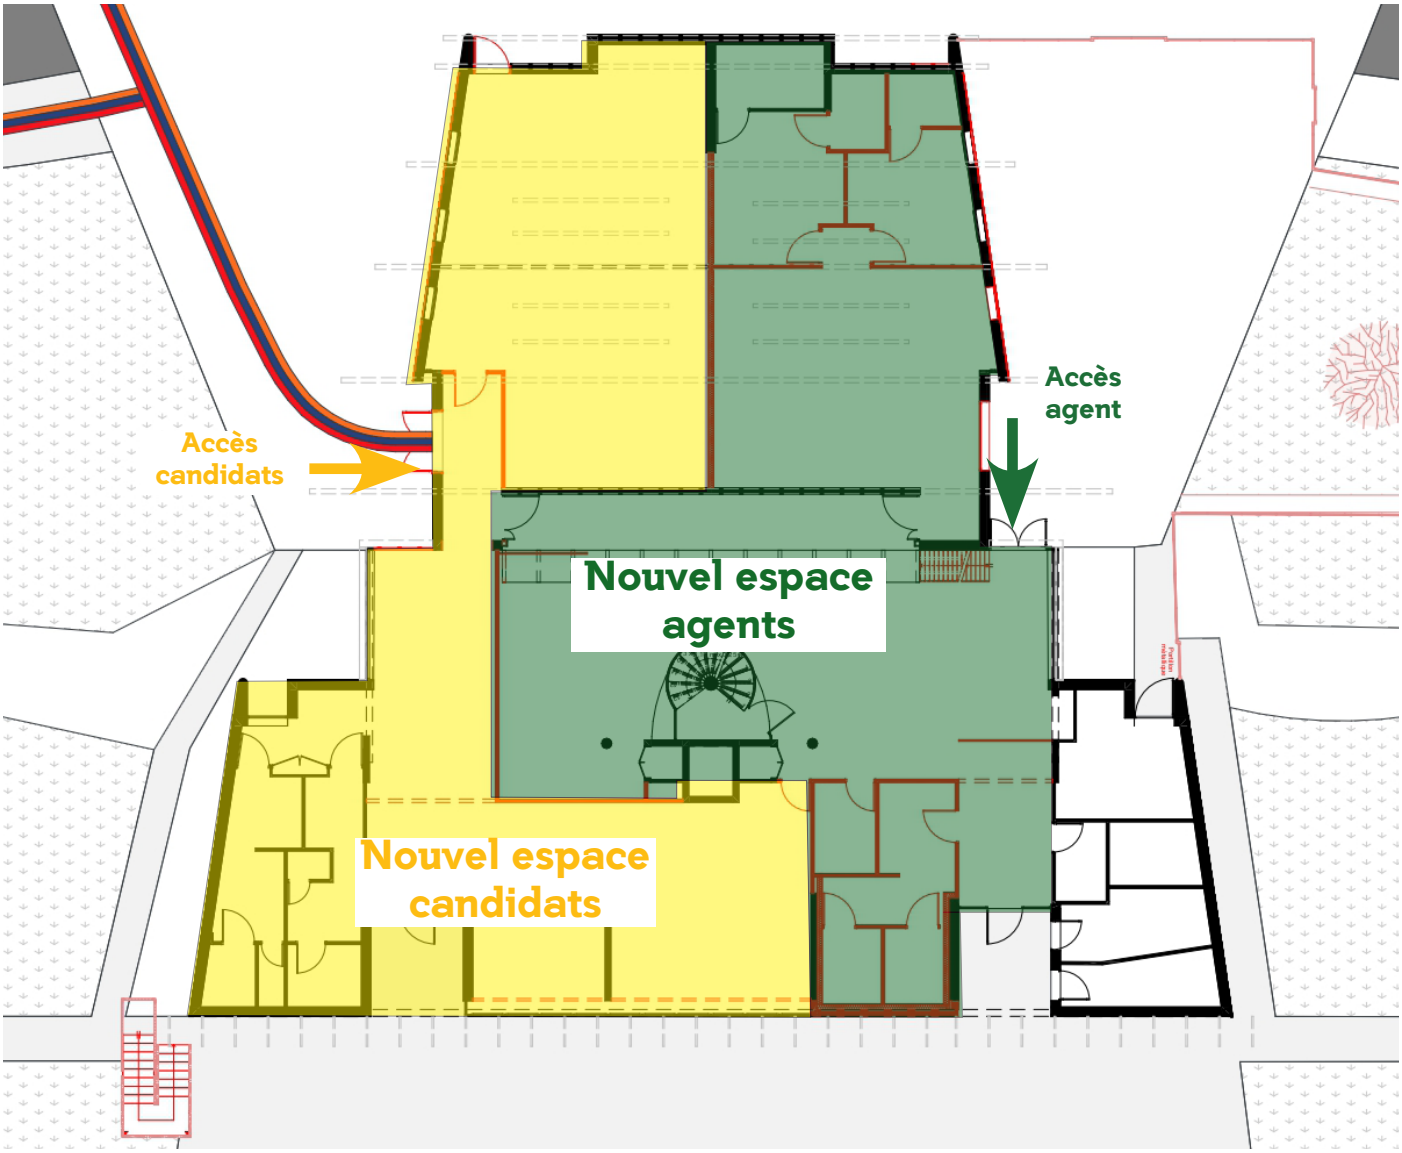


Plan du rez-de-chaussée

RDC en activité

PHASE 3 - *R+1*

début janvier 2028
à mi-février 2028

+/-1,5mois

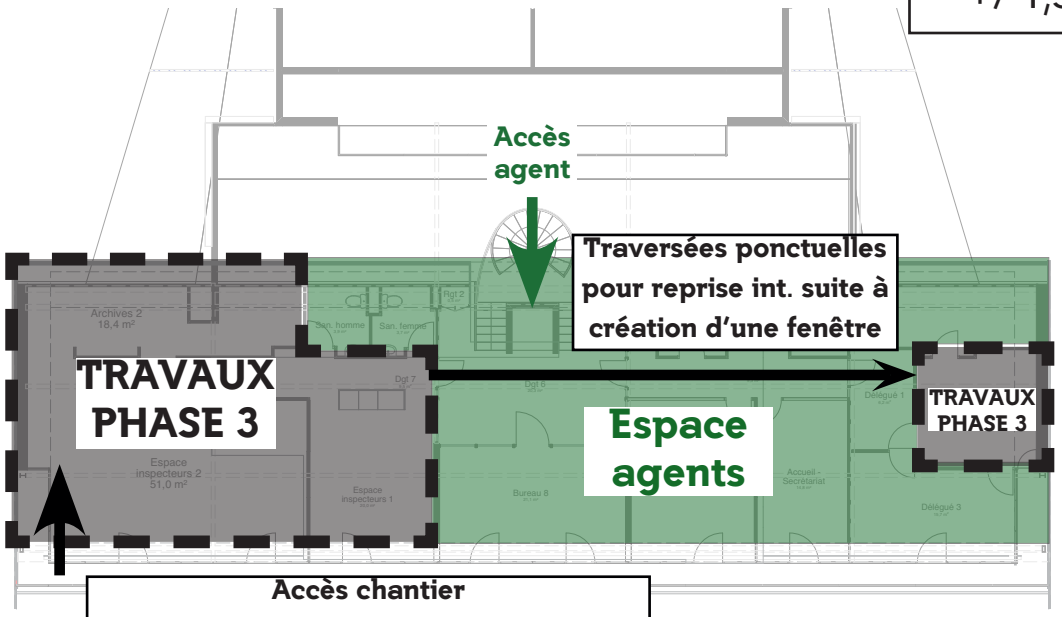

Plan de l'étage

Travaux :


Lots architecturaux :
+ Réaménagement salle de réunion et espace inspecteur 1 ;
+ Création d'une fenêtre dans le Délégué 2 ;

Lots techniques :
+ Remplacements ponctuels des équipements au R+1 ;
+ Sécurité incendie ;

Espaces restants en activité :

+ Les agents accèdent par l'accès Nord de l'Aile Est et peuvent utiliser le hall et l'étage partiellement ;
+ Le RDC est en activité.

PHASE 3 - *R+1*

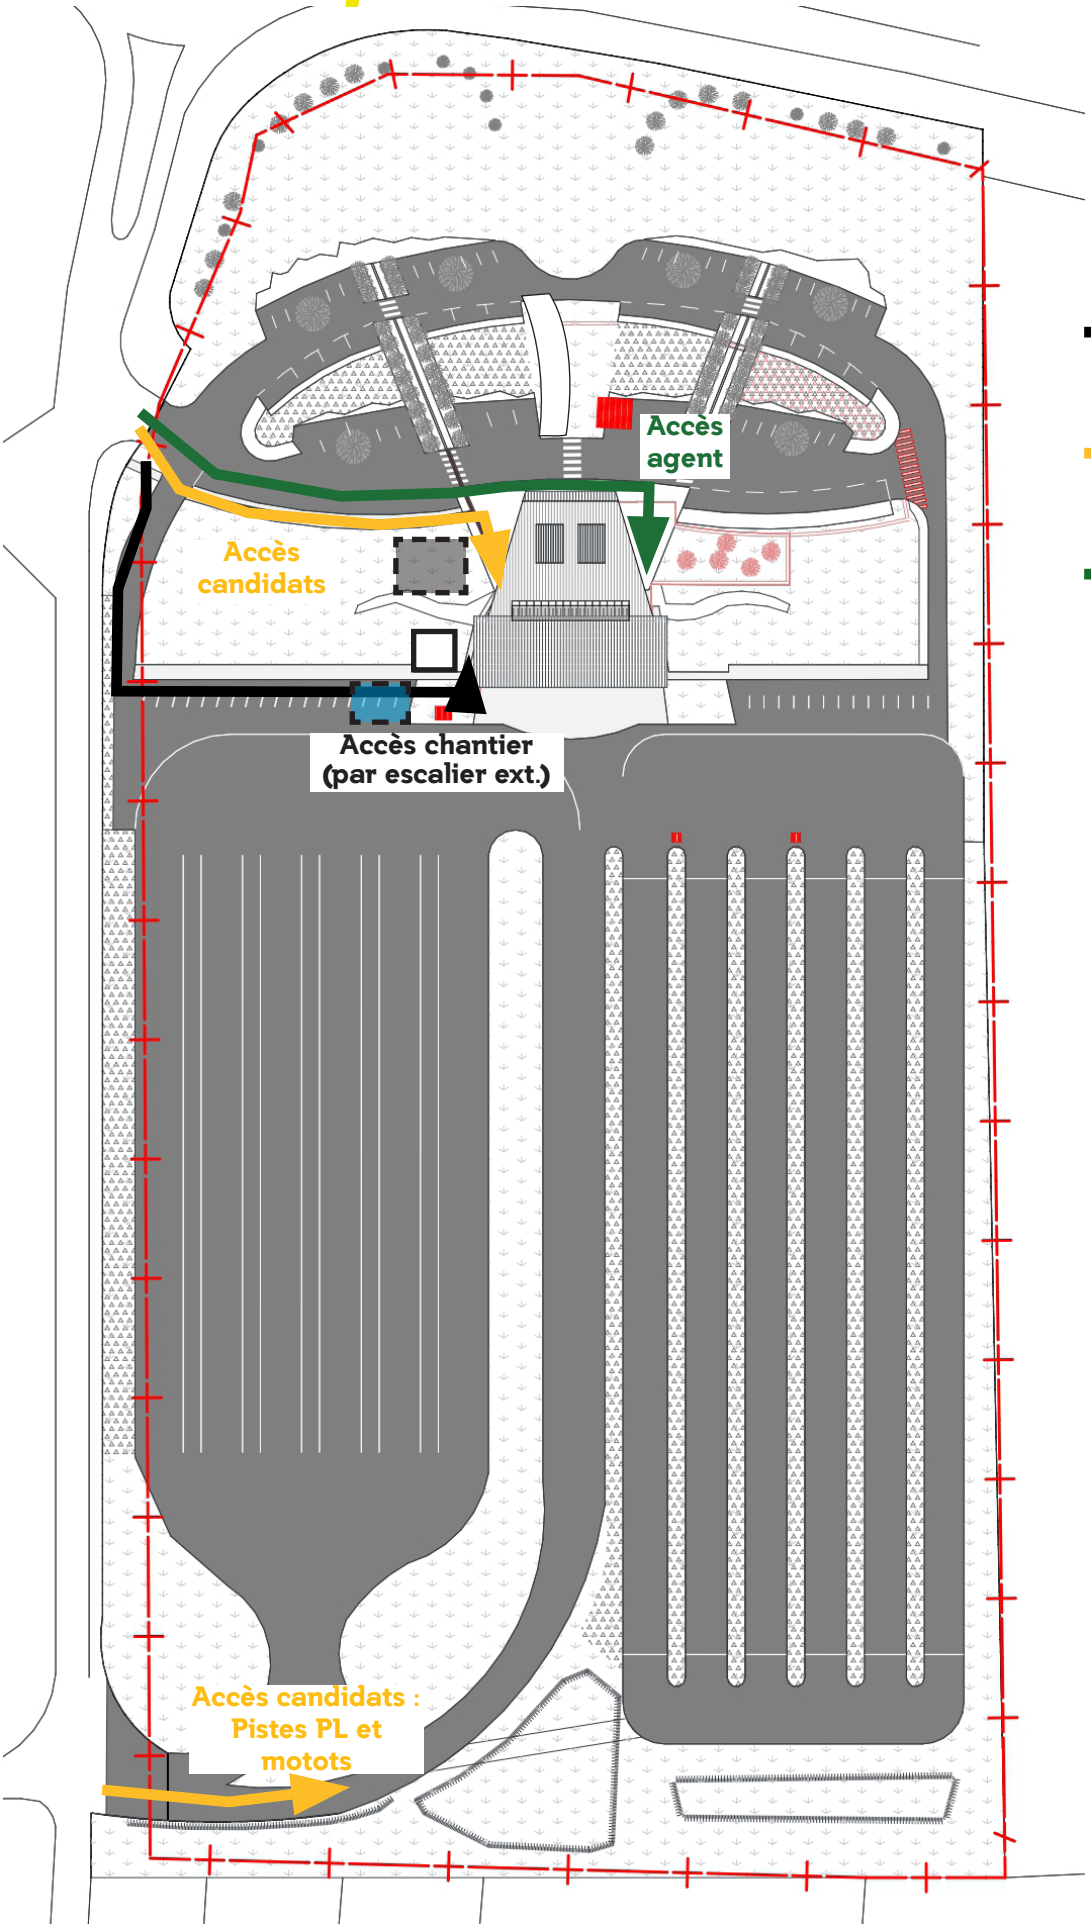


début janvier 2028
à mi-février 2028

+/-1,5mois

- Accès/flux chantier
- Accès/flux candidats
- Accès/flux agents
- BASE VIE (3 modules de 2,5x6m chacun)
- Zone de stockage + bennes (clôturée)
- Stationnements chantier

PLANNING PRÉVISIONNEL +

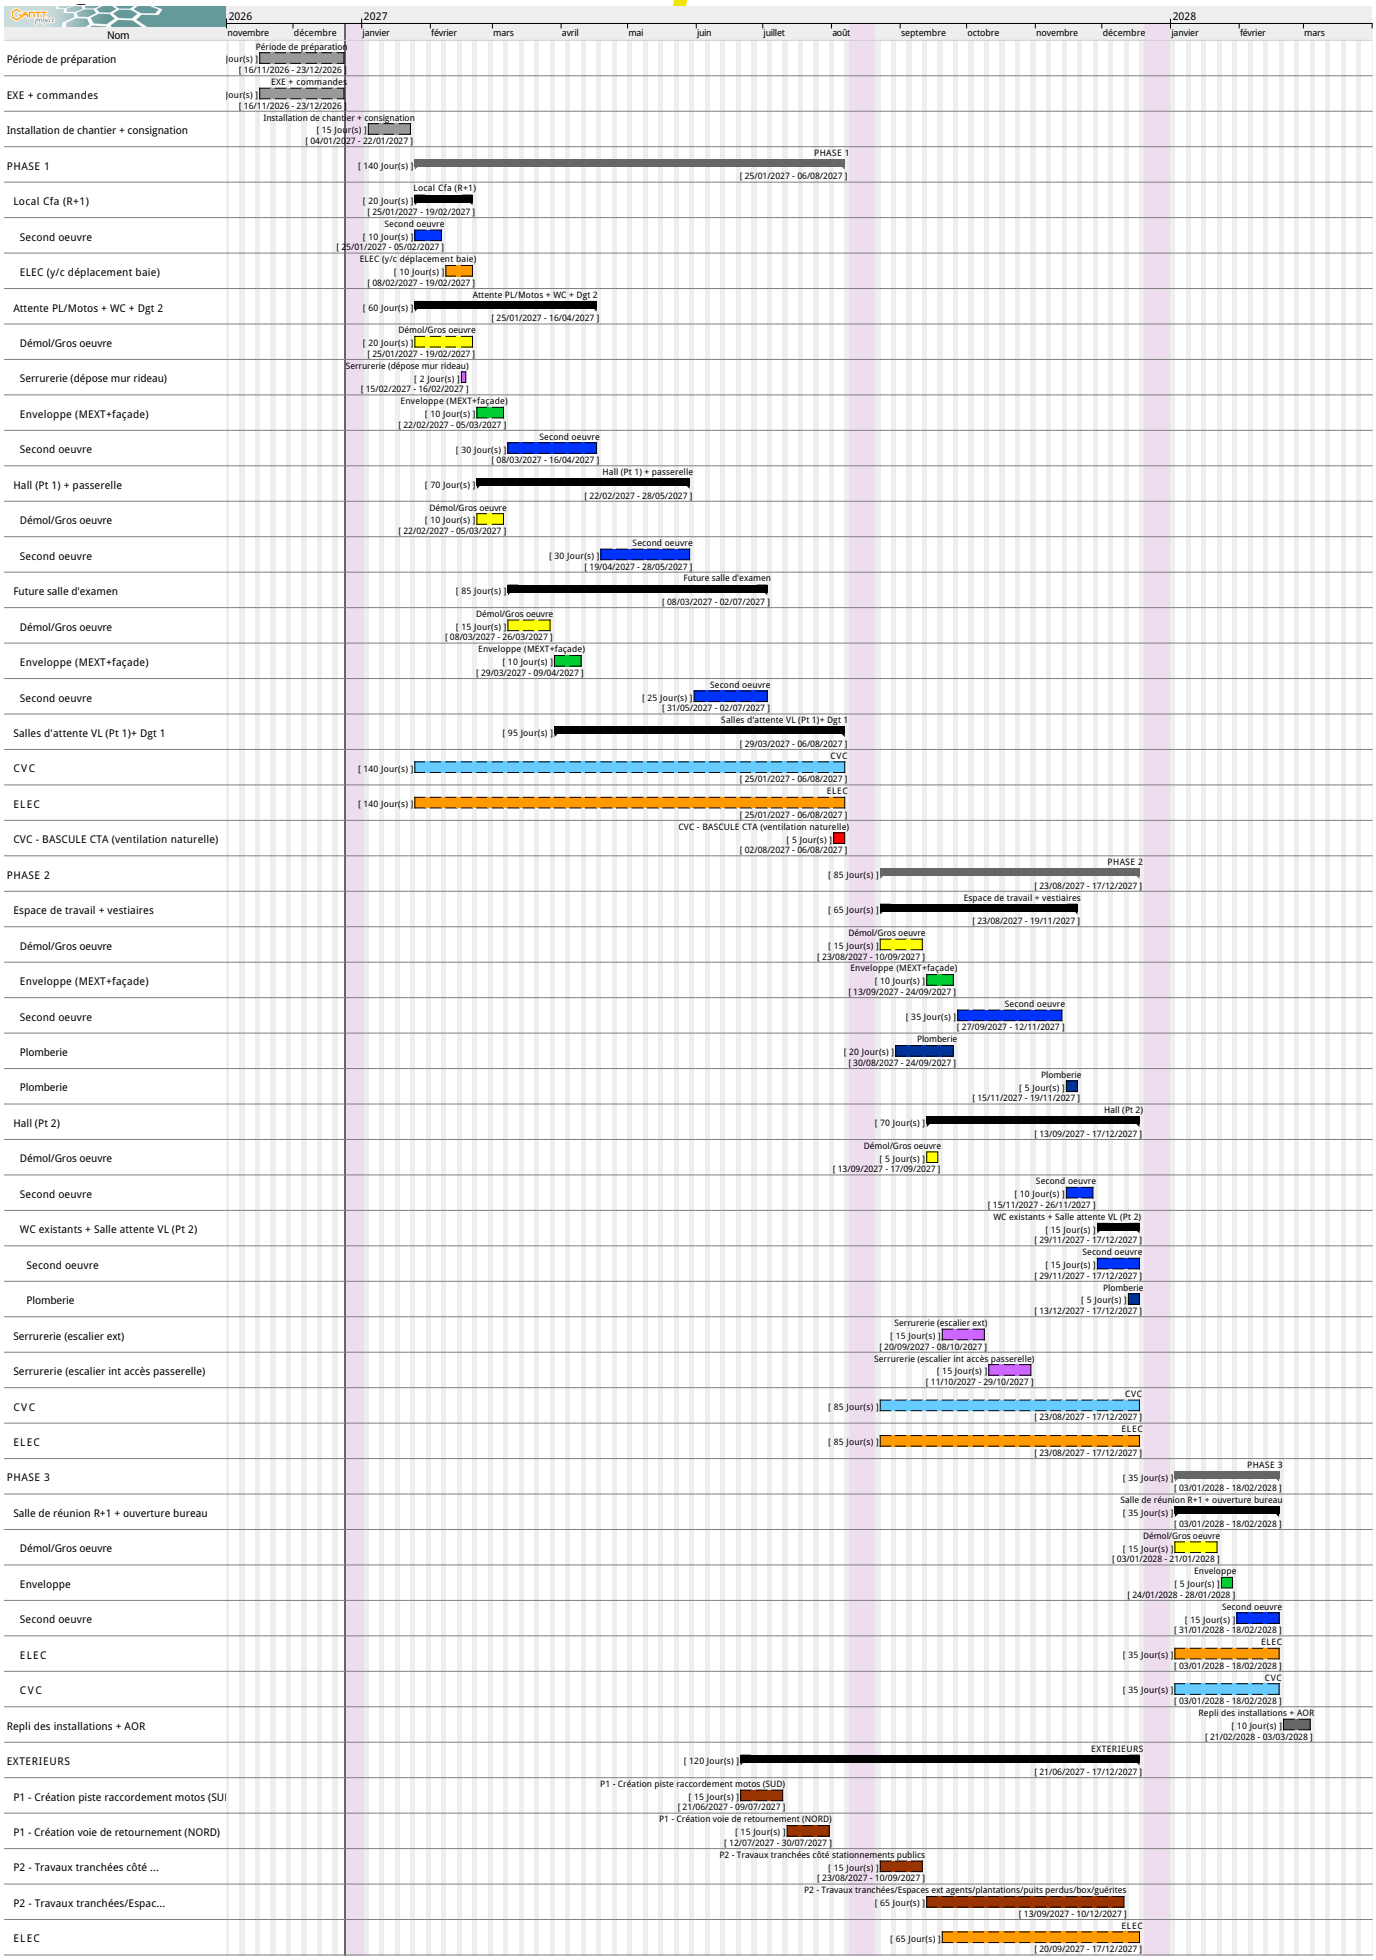

+ DE CONTACT

38 Grande Rue
01120 Montluel

deplusbelle.fr
plus@deplusbelle.fr
09 83 44 20 24

deplusbelle

deplusbelle.architectes

DE+BELLE
architectes