
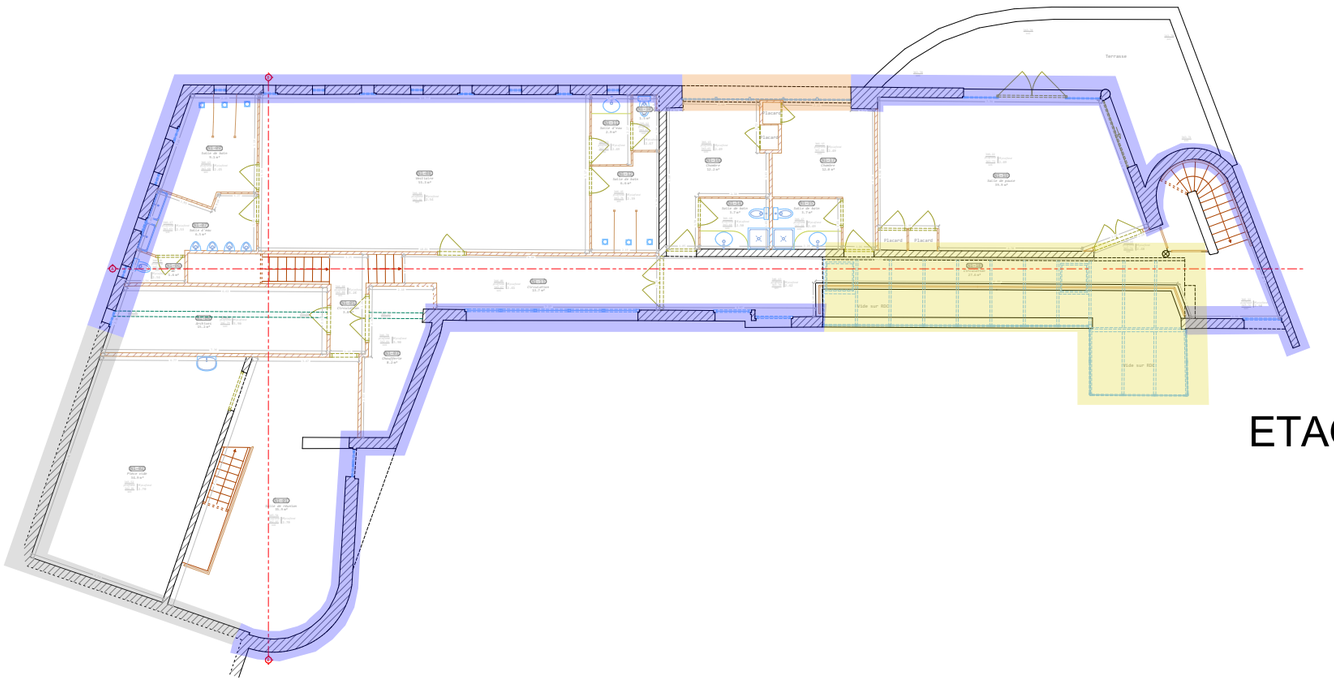


ETAGE

- ITE murs existants en maçonnerie
- ITE murs existants en bardage métallique
- ITE + ossature murs existants entièrements vitrés
- Rénovation murs rideaux
- Rénovation verrière
- Isolation murs sur locaux non chauffés
- Isolation planchers sur locaux non chauffés ou extérieurs

N

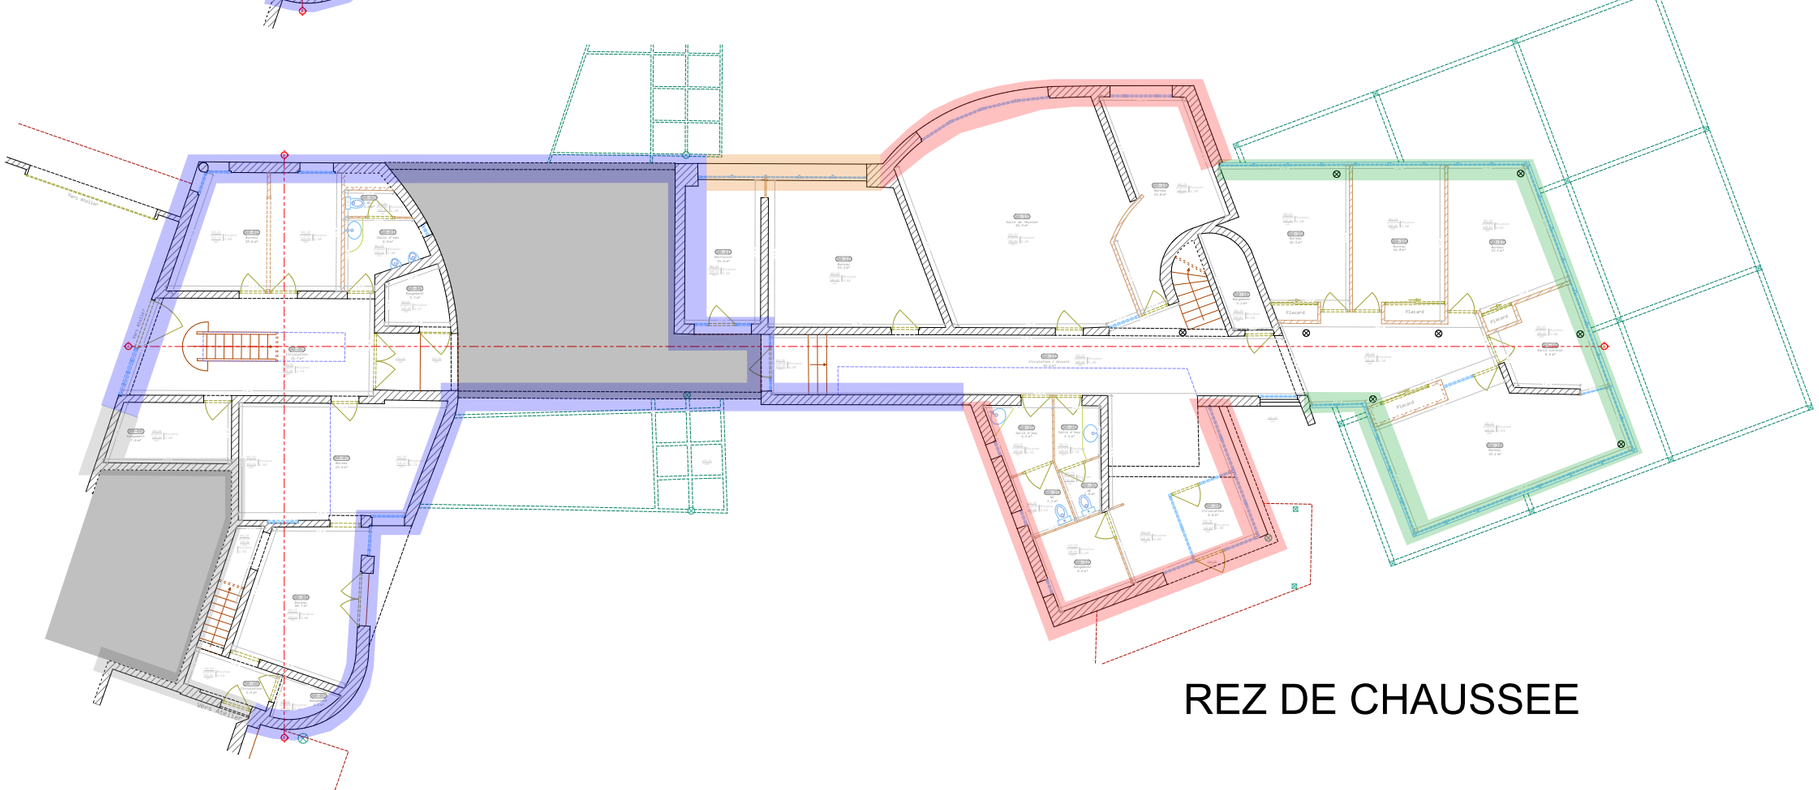

REZ DE CHAUSSEE