
Locaux à créer


Travaux intérieurs : réfection sols murs plafonds

Travaux intérieurs : réfection complète sols murs plafonds plomberie sanitaire des vestiaires sanitaires et chambres

Travaux intérieurs induits (sols murs plafonds) suite travaux lourds extérieurs (ITE aile Est et verrière)

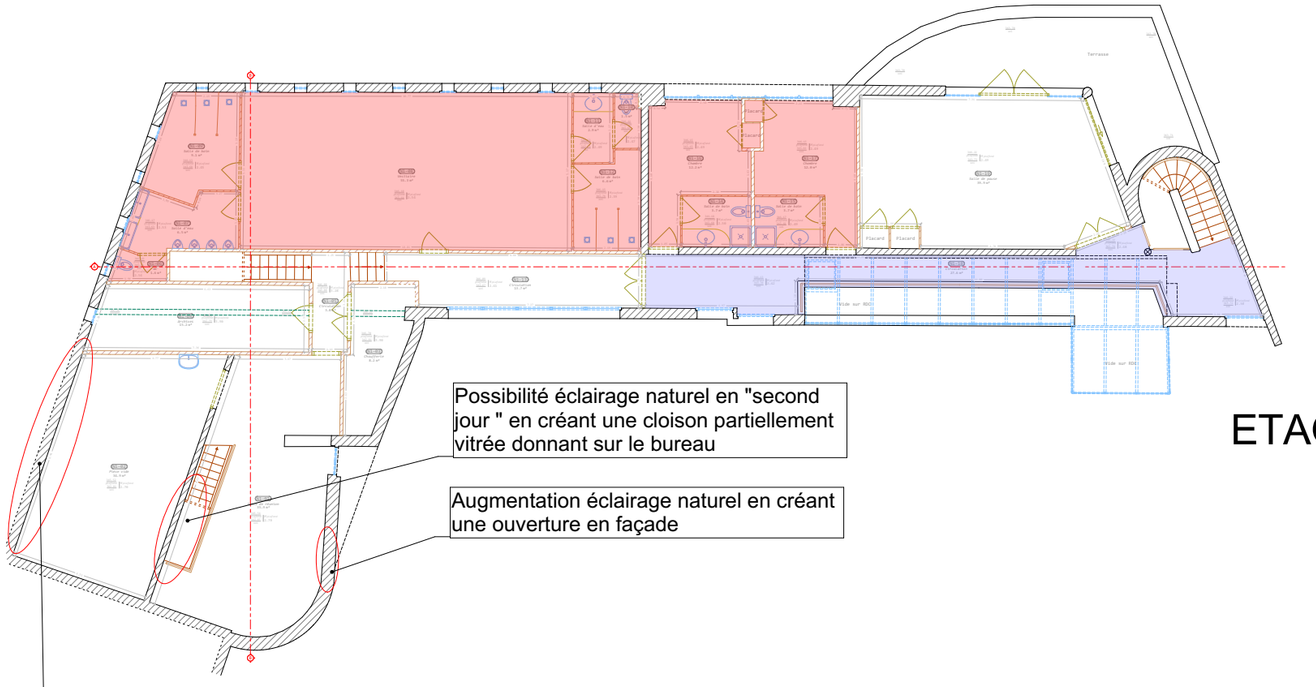

ETAGE

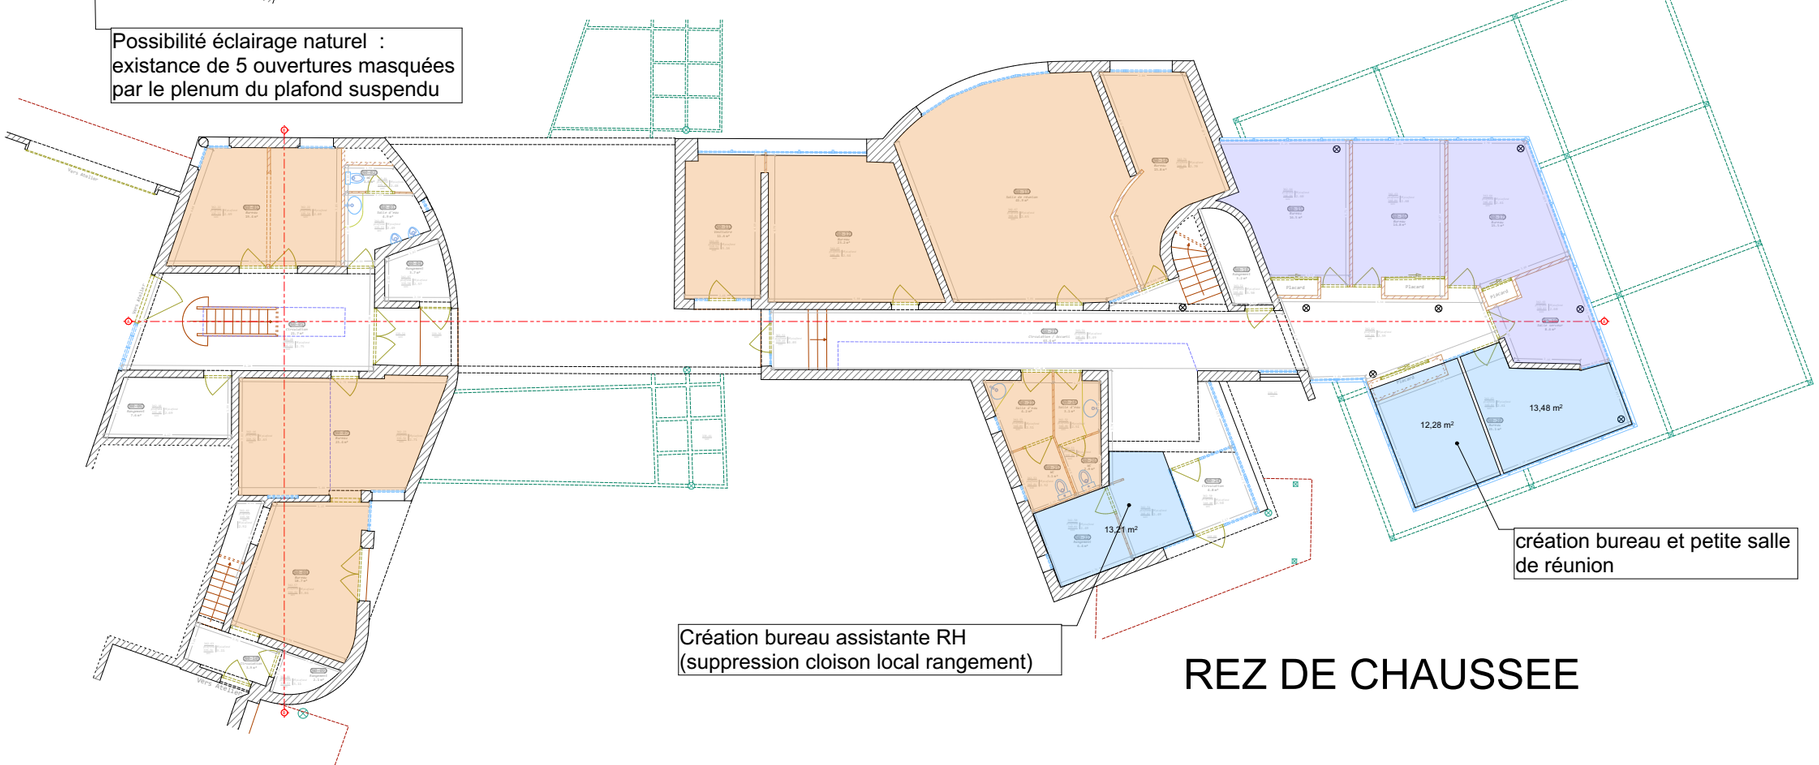

REZ DE CHAUSSEE